


План 9 этажа
М1:100

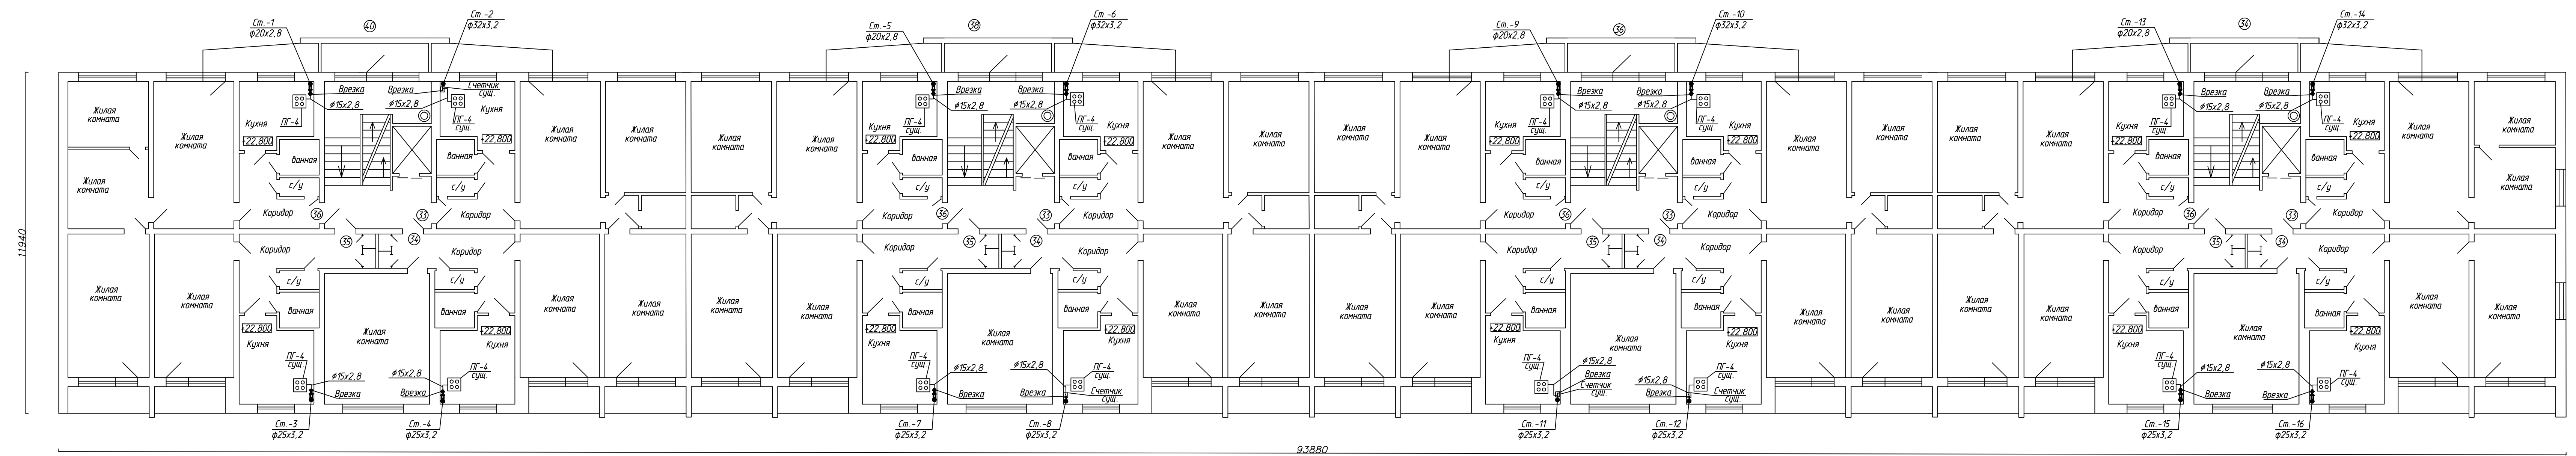

- Условные обозначения:
- 33 - номер квартиры
 - проектируемый газопровод
 - существующий газопровод
 - ⊗ - кран
 - - КТЗ

78-2013					ГСВ		
Капитальный ремонт системы газоснабжения, входящей в состав общего имущества многоквартирного жилого дома №34-40 по ул. 9 Апреля в г. Калининграде.							
Изн.	Кал.уч.	Лист	№ док.	Подп.	Дата	Статус	Лист
Утвердил	Сободаш				08.2013	Р	12
Проверил	Сободаш				08.2013		
Разработал	Стрельцова				08.2013		
Н. контр.	Григорьева				08.2013		
Газоснабжение. Внутренние устройства						ООО «Проектное Бюро»	
План 9 этажа							

Изд. № подл. Подп. и дата. Взам. инв. №