


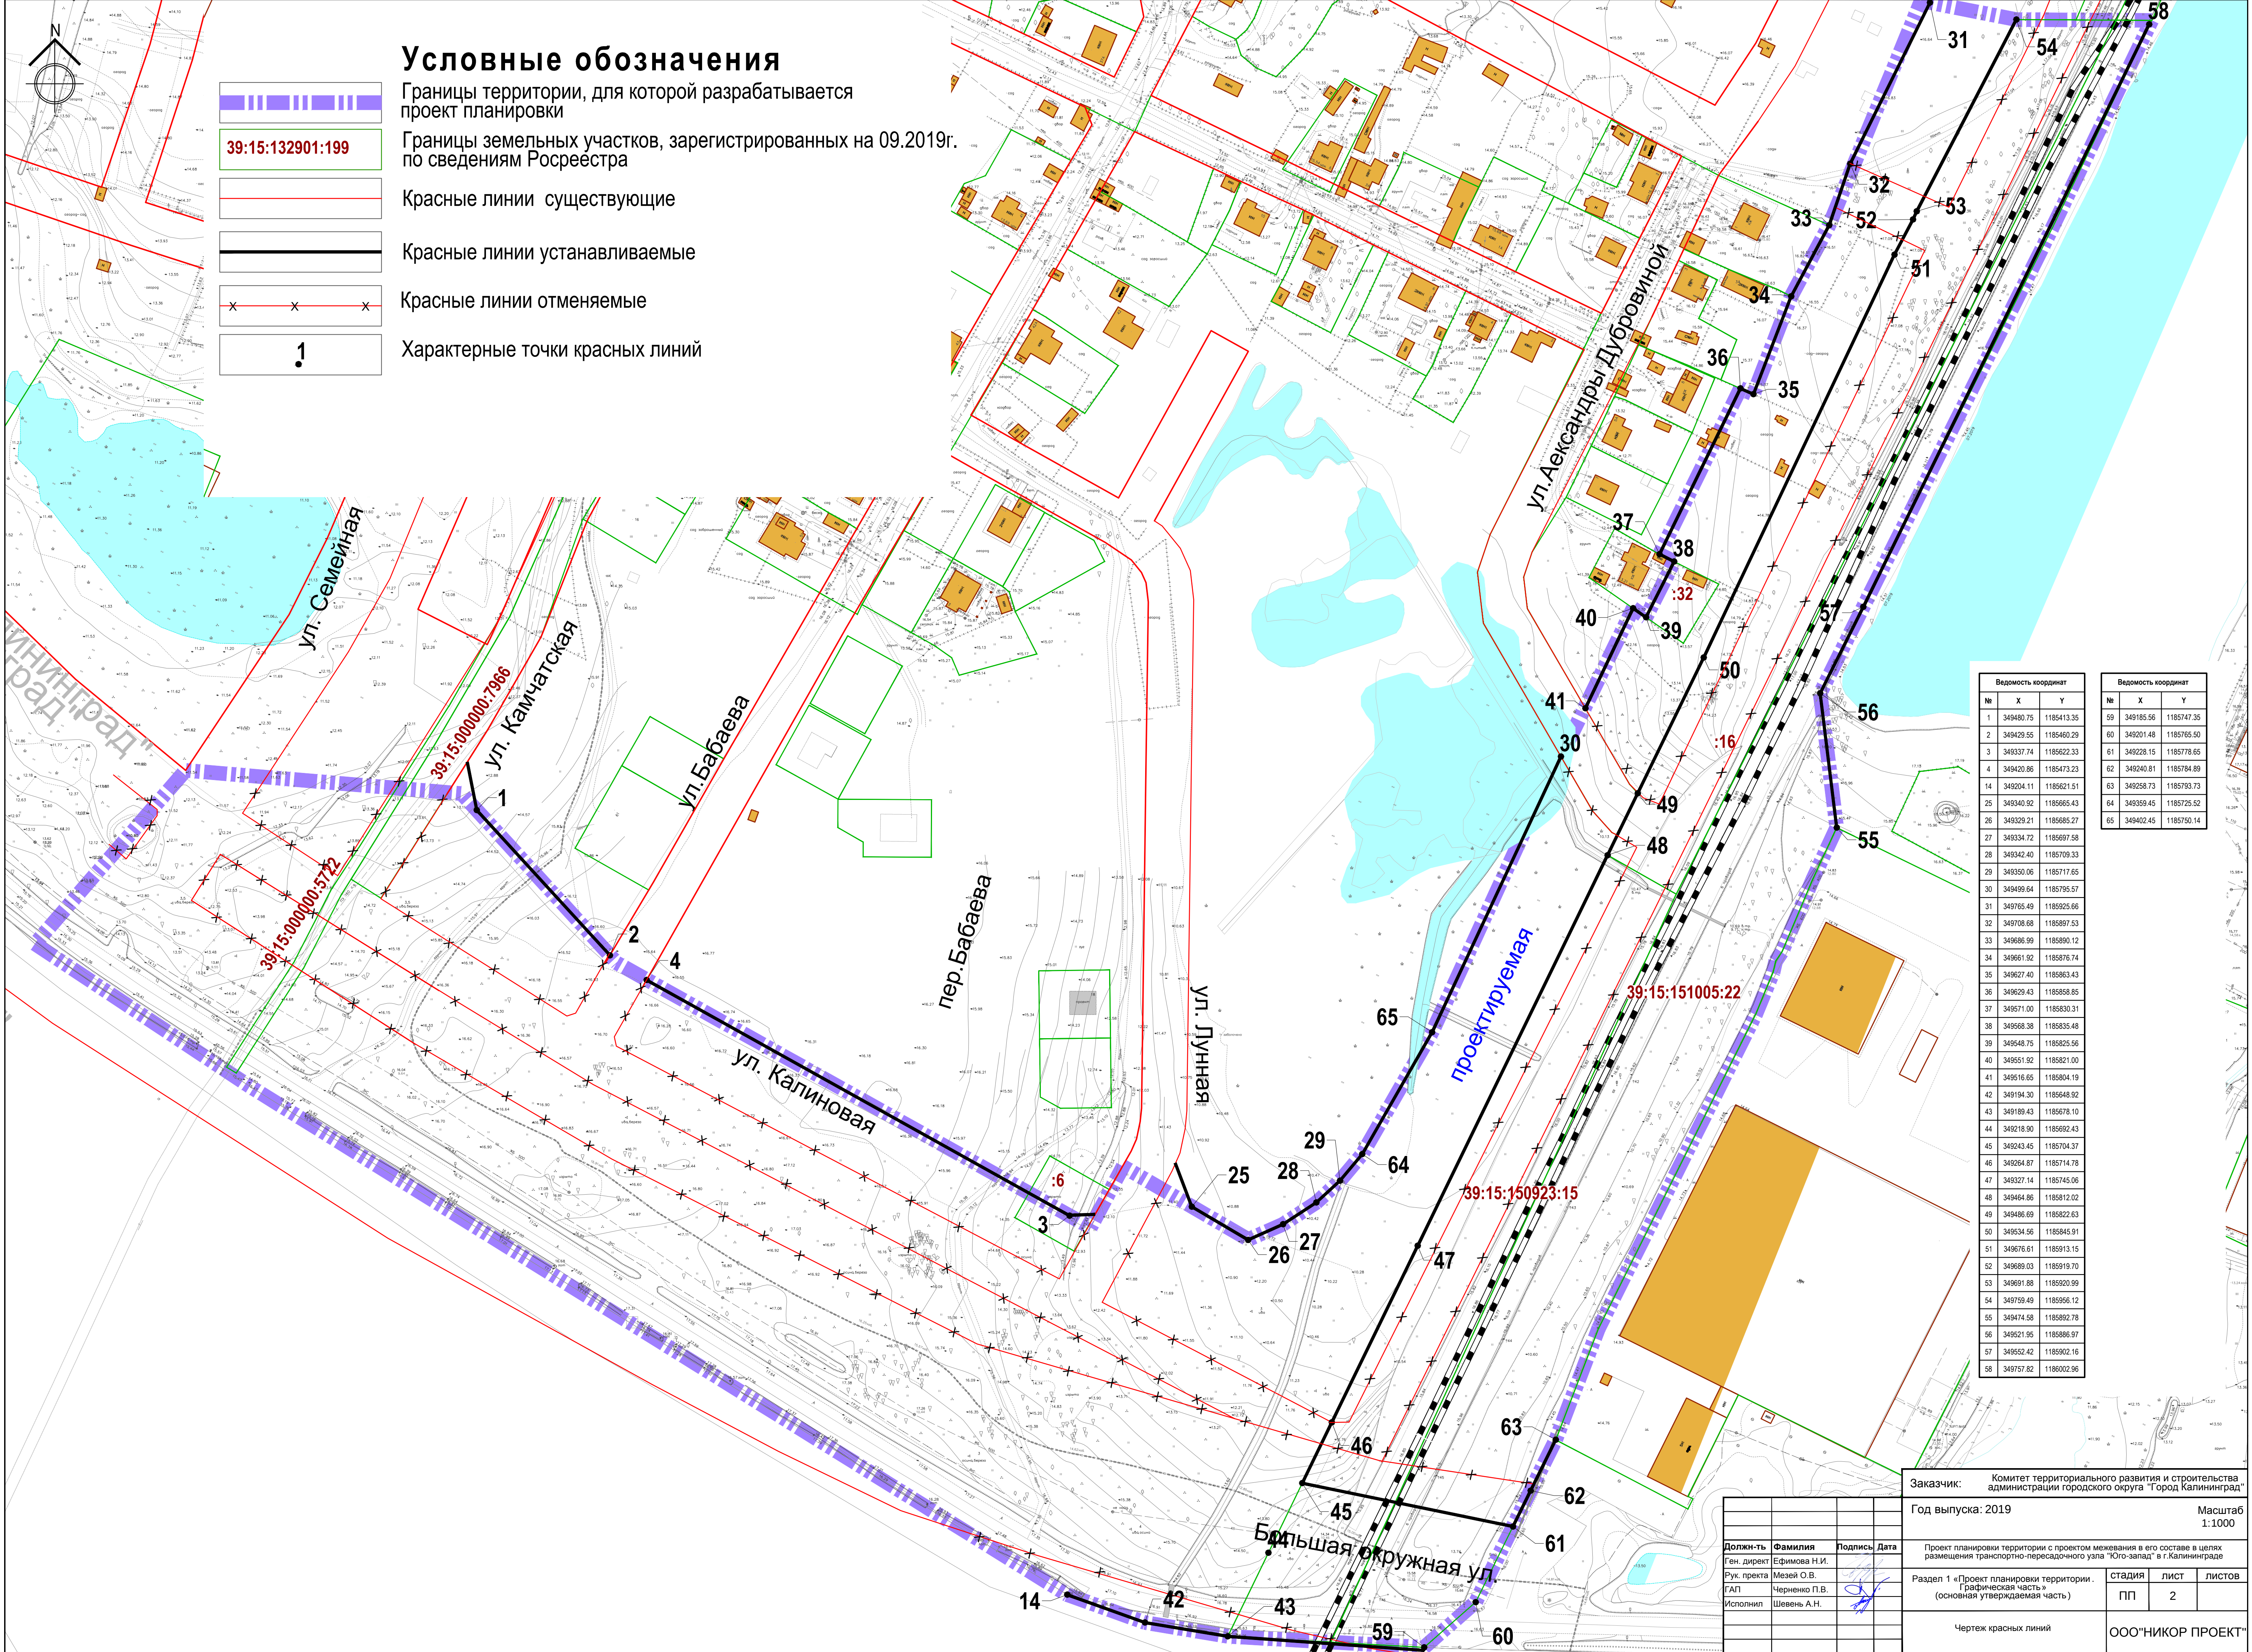

Условные обозначения

- Границы территории, для которой разрабатывается проект планировки
- Границы земельных участков, зарегистрированных на 09.2019г. по сведениям Росреестра
- Красные линии существующие
- Красные линии устанавливаемые
- Красные линии отменяемые
- Характерные точки красных линий

Ведомость координат		
№	X	Y
1	349480.75	1185413.35
2	349429.55	1185460.29
3	349337.74	1185622.33
4	349420.86	1185473.23
14	349204.11	1185621.51
25	349340.92	1185665.43
26	349329.21	1185685.27
27	349334.72	1185697.58
28	349342.40	1185709.33
29	349350.06	1185717.65
30	349499.64	1185795.57
31	349765.49	1185925.66
32	349708.68	1185897.53
33	349666.99	1185890.12
34	349661.92	1185876.74
35	349827.40	1185863.43
36	349629.43	1185858.85
37	349571.00	1185830.31
38	349568.38	1185835.48
39	349548.75	1185825.56
40	349551.92	1185821.00
41	349516.65	1185804.19
42	349194.30	1185648.92
43	349189.43	1185678.10
44	349218.90	1185692.43
45	349243.45	1185704.37
46	349264.87	1185714.78
47	349327.14	1185745.06
48	349464.86	1185812.02
49	349486.69	1185822.63
50	349534.56	1185845.91
51	349676.61	1185913.15
52	349689.03	1185919.70
53	349691.88	1185920.99
54	349759.49	1185956.12
55	349474.58	1185892.78
56	349521.95	1185886.97
57	349552.42	1185902.16
58	349757.82	1186002.96

Ведомость координат		
№	X	Y
59	349185.56	1185747.35
60	349201.48	1185755.50
61	349228.15	1185778.65
62	349240.81	1185784.89
63	349258.73	1185793.73
64	349359.45	1185725.52
65	349402.45	1185750.14

Заказчик: Комитет территориального развития и строительства администрации городского округа "Город Калининград"

Год выпуска: 2019

Масштаб: 1:1000

Проект планировки территории с проектом межевания в его составе в целях размещения транспортно-пересадочного узла "Юго-запад" в г. Калининграде

Раздел 1 «Проект планировки территории. Графическая часть» (основная утверждаемая часть)

Чертеж красных линий

стадия

лист

листов

ПП

2

ООО "НИКОР ПРОЕКТ"

Должн-ть	Фамилия	Подпись	Дата
Ген. директ	Ефимова Н.И.		
Рук. пректа	Мезей О.В.		
ГАП	Черненко П.В.		
Исполнил	Шевень А.Н.		