

ВЕДОМОСТЬ ПОКРЫТИЙ ТРОТУАРОВ, ДОРОЖЕК И ПЛОЩАДОК

№ п/п	Условное обознач.	Наименование покрытия
1		Вибропрессованная бетонная тротуарная плитка B25 ББК, CLASSIC (Фактурная с микрофаской К2 600х300х80, верхний слой окрашен в заводских условиях в цвет беленый, ГОСТ 17608-2017 - 0,08м
2		Вибропрессованная бетонная тротуарная плитка B25 ББК, CLASSIC (Квадрат с микрофаской К4 300х300х80, верхний слой окрашен в заводских условиях в цвет белый, ГОСТ 17608-2017 - 0,08м
3		Вибропрессованная бетонная тротуарная плитка B25 ББК, CLASSIC (Квадрат с микрофаской К4 300х300х80, ГОСТ 17608-2017 - 0,08м, верхний слой окрашен в заводских условиях в цвет белый 60%, верхний слой окрашен в заводских условиях в цвет черный 40%
4		Вибропрессованная бетонная тротуарная плитка B25 ББК, CLASSIC (Квадрат с микрофаской К4 300х300х80, ГОСТ 17608-2017 - 0,08м, верхний слой окрашен в заводских условиях в цвет белый 40%, верхний слой окрашен в заводских условиях в цвет серый 20%, верхний слой окрашен в заводских условиях в цвет серый 10%, верхний слой окрашен в заводских условиях в цвет серый 10%
5		Вибропрессованная бетонная тротуарная плитка B25 ББК, CLASSIC (Вальдус с микрофаской 360х80х80, ГОСТ 17608-2017 - 0,08м, верхний слой окрашен в заводских условиях в цвет белый 40%, верхний слой окрашен в заводских условиях в цвет серый 60%
6		Вибропрессованная бетонная тротуарная плитка B25 ББК, CLASSIC (Вальдус с микрофаской 360х80х80, ГОСТ 17608-2017 - 0,08м, верхний слой окрашен в заводских условиях в цвет белый 40%, верхний слой окрашен в заводских условиях в цвет серый 60%
7		Вибропрессованная бетонная тротуарная плитка B25 ББК, CLASSIC (Кирпич с фаской К2 200х100х80, верхний слой окрашен в заводских условиях в цвет красный, ГОСТ 17608-2017 - 0,08м
8		Вибропрессованная бетонная тротуарная плитка B25 ББК, CLASSIC (Кирпич с фаской К2 200х100х80, верхний слой окрашен в заводских условиях в цвет белый, ГОСТ 17608-2017 - 0,08м
9		Вибропрессованная бетонная тротуарная плитка B25 ББК, CLASSIC (Вальдус с микрофаской 360х80х80, ГОСТ 17608-2017 - 0,08м, верхний слой окрашен в заводских условиях в цвет красный 95%, верхний слой окрашен в заводских условиях в цвет белый 5%
10		Вибропрессованная бетонная тротуарная плитка B25 ББК, CLASSIC (Квадрат с микрофаской К4 300х300х80, ГОСТ 17608-2017 - 0,08м, верхний слой окрашен в заводских условиях в цвет серый 45%, верхний слой окрашен в заводских условиях в цвет серый 55%
11		Гранитная брусчатка КШК 100х100х80мм, цвет красный в ассортименте (дымчатый / гранатовый африкалит)
12		Гранитная брусчатка КШК 100х100х80мм, серый нис в ассортименте (кузнецкий, каменогорский, ниситовидный, санарский, лисья скала, сибирский)
13		Гранитная брусчатка КШК 100х100х80мм, мультикапол в ассортименте (забвдо-диабаз, дымчатый, гранатовый африкалит, леттераченский, динга, кузнецкий, каменогорский, мико-стундовский, сосновый бор, андревский)
14		Гранитная брусчатка КШК 100х100х80мм, крапиво-красный нис в ассортименте (дымчатый, гранатовый африкалит, леттераченский, кузнецкий, динга)
15		Вибропрессованная бетонная тротуарная плитка B25 ББК, CLASSIC (Квадрат с микрофаской К4 300х300х80, верхний слой окрашен в заводских условиях в цвет белый, ГОСТ 17608-2017 - 0,08м) Укладка плитки с зазором 3 мм. Расход плитки 0,646 кв.м. Заполнение швов пландарной почвой с семенами газонной травы (многосемянные сорта). Плотность засыпки 0,354 кв.м.
16		Вибропрессованная бетонная тротуарная плитка B25 ББК, CLASSIC (Кирпич с фаской К2 200х100х80, верхний слой окрашен в заводских условиях в цвет белый, ГОСТ 17608-2017 - 0,08м) Укладка плитки с зазором 3 мм. Расход плитки 0,646 кв.м. Заполнение швов пландарной почвой с семенами газонной травы (многосемянные сорта). Плотность засыпки 0,354 кв.м.

ВЕДОМОСТЬ ЭЛЕМЕНТОВ ОЗЕЛЕНЕНИЯ НА ЗУ С КН 39:15:132901:878, 39:15:132901:79, 39:15:132901:877, 39:15:132901:876

Поз.	Усл. обозр.	Наименование	Кол -во	Высота растен, м.
Деревья				
1		Туя западная Смаразд	5	2,5-3,0
2		Вяз шершавый	4	3,5-4,0
3		Сосна обыкновенная	4	2,2-2,5
4		Береза повислая "Юнга", h штамба=2-2,2м	2	3,5-4,0
5		Лиственница сибирская	3	4-4,75
6		Ель колючая (голубая)	5	3,5-4,0
7		Клен красный	4	3,0-3,5
8		Липа мелколистная	1	3,0-3,5
9		Ива белая "Тристис"	3	2,0-2,5
11		Клен остролистный "Глобозум", h штамба=1,8-2м	55	3,0-3,5
12		Клен татарский (Клен Гиннала)*	2	3,0-3,5
13		Клен Гиннала, h штамба=2-2,2м	2	3,5-4,0
14		Клен сахаристый	4	4-4,5
15		Клен "Друммонди" (Клен остролистный)*	3	3,0-3,5
16		Клен ложноплатановый "Леопольди"	3	3,5-4,0
18		Ель обыкновенная (Европейская)	3	3,5-4,0
19		Туя западная "Колумна"	3	2,0-2,5
20		Бук лесной	8	4-4,5
21		Граб березолистный (Граб обыкновенный)*	4	3,0-3,5
23		Береза повислая	1	3-3,5
24		Рябина золотистая (Рябина обыкновенная)*	11	3-3,5
25		Береза бумажная	32	2,5-3,5
26		Черемуха Маака	7	4,0-4,5
27		Платан кленолистный	4	2,5-3,0
29		Сосна Веймутова	3	1,5-2,0
30		Катальпа бигониевидная	4	2,8-3,5

ВЕДОМОСТЬ ЭЛЕМЕНТОВ ОЗЕЛЕНЕНИЯ НА ЗУ С КН 39:15:132901:878, 39:15:132901:79, 39:15:132901:877, 39:15:132901:876


Поз.	Усл. обозр.	Наименование	Кол -во	Высота растен, м.
Кустарники				
28		Сосна горная крячковатая	7	0,6-0,8
32		Сирень обыкновенная "Красная Москва"	9	1,0-1,5
33		Сирень обыкновенная "Сенсация"	10	0,8-1,0
34		Сирень обыкновенная (штамб. форма)	4	1,5-1,8
35		Барбарис Тунберга	115	0,8-1,0
41		Можжевельник казацкий	13	0,8-1,0
42		Вейгела цветущая	23	0,8-1,0
43		Спирея ниппонская (и сорта)	13	0,8-1,0
44		Кизильник блестящий	24	0,8-1,0
46		Калина "Бульдонеж" (Калина обыкновенная)*	4	0,8-1,2
47		Скумпия кожевенная	6	0,8-1,0
48		Ирга Ламарка (Ирга канадская)*	20	1,0-1,5
50		Пузыреплодник калинолистный "Диаболо"	14	0,6-0,8
51		Спирея Билларда	20	0,8-1,0
22		Лещина обыкновенная «Конторта»	2	2-2,5
53		Дерен белый "Элегантиссима"	242	0,8-1,0
49		Роза парковая (роза кустовая (и сорта))*	31	0,3-0,5

ВЕДОМОСТЬ ЭЛЕМЕНТОВ ОЗЕЛЕНЕНИЯ (В РАМКАХ ДОПОЛНИТЕЛЬНОГО ОЗЕЛЕНЕНИЯ) НА ЗУ С КН 39:15:132901:878, 39:15:132901:79, 39:15:132901:877, 39:15:132901:876


Поз.	Усл. обозр.	Наименование	Кол -во	Высота растен, м.
Деревья				
10		Дуб красный	1	4,5-5,0
17		Клен полевой	2	2,0-2,5
Кустарники				
31		Туя западная "Даника"	80	0,8-1,0
36		Можжевельник горизонтальный	30	0,2
37		Чубушник венечный (Дейция гибридная)*	2	1,0-1,2
38		Гортензия метельчатая	14	0,8-1,0
39		Спирея серая «Грефшейм» (Спирея пепельная)*	10	0,6-0,8
40		Дерен белый	4	0,8-1,0
53		Дерен белый "Элегантиссима"	16	0,8-1,0
54		Ива Пурпурная "Нана"	336	0,6-0,8

* родственные виды или аналоги согласно базе данных «Флора сосудистых растений Центральной России»

Условные обозначения

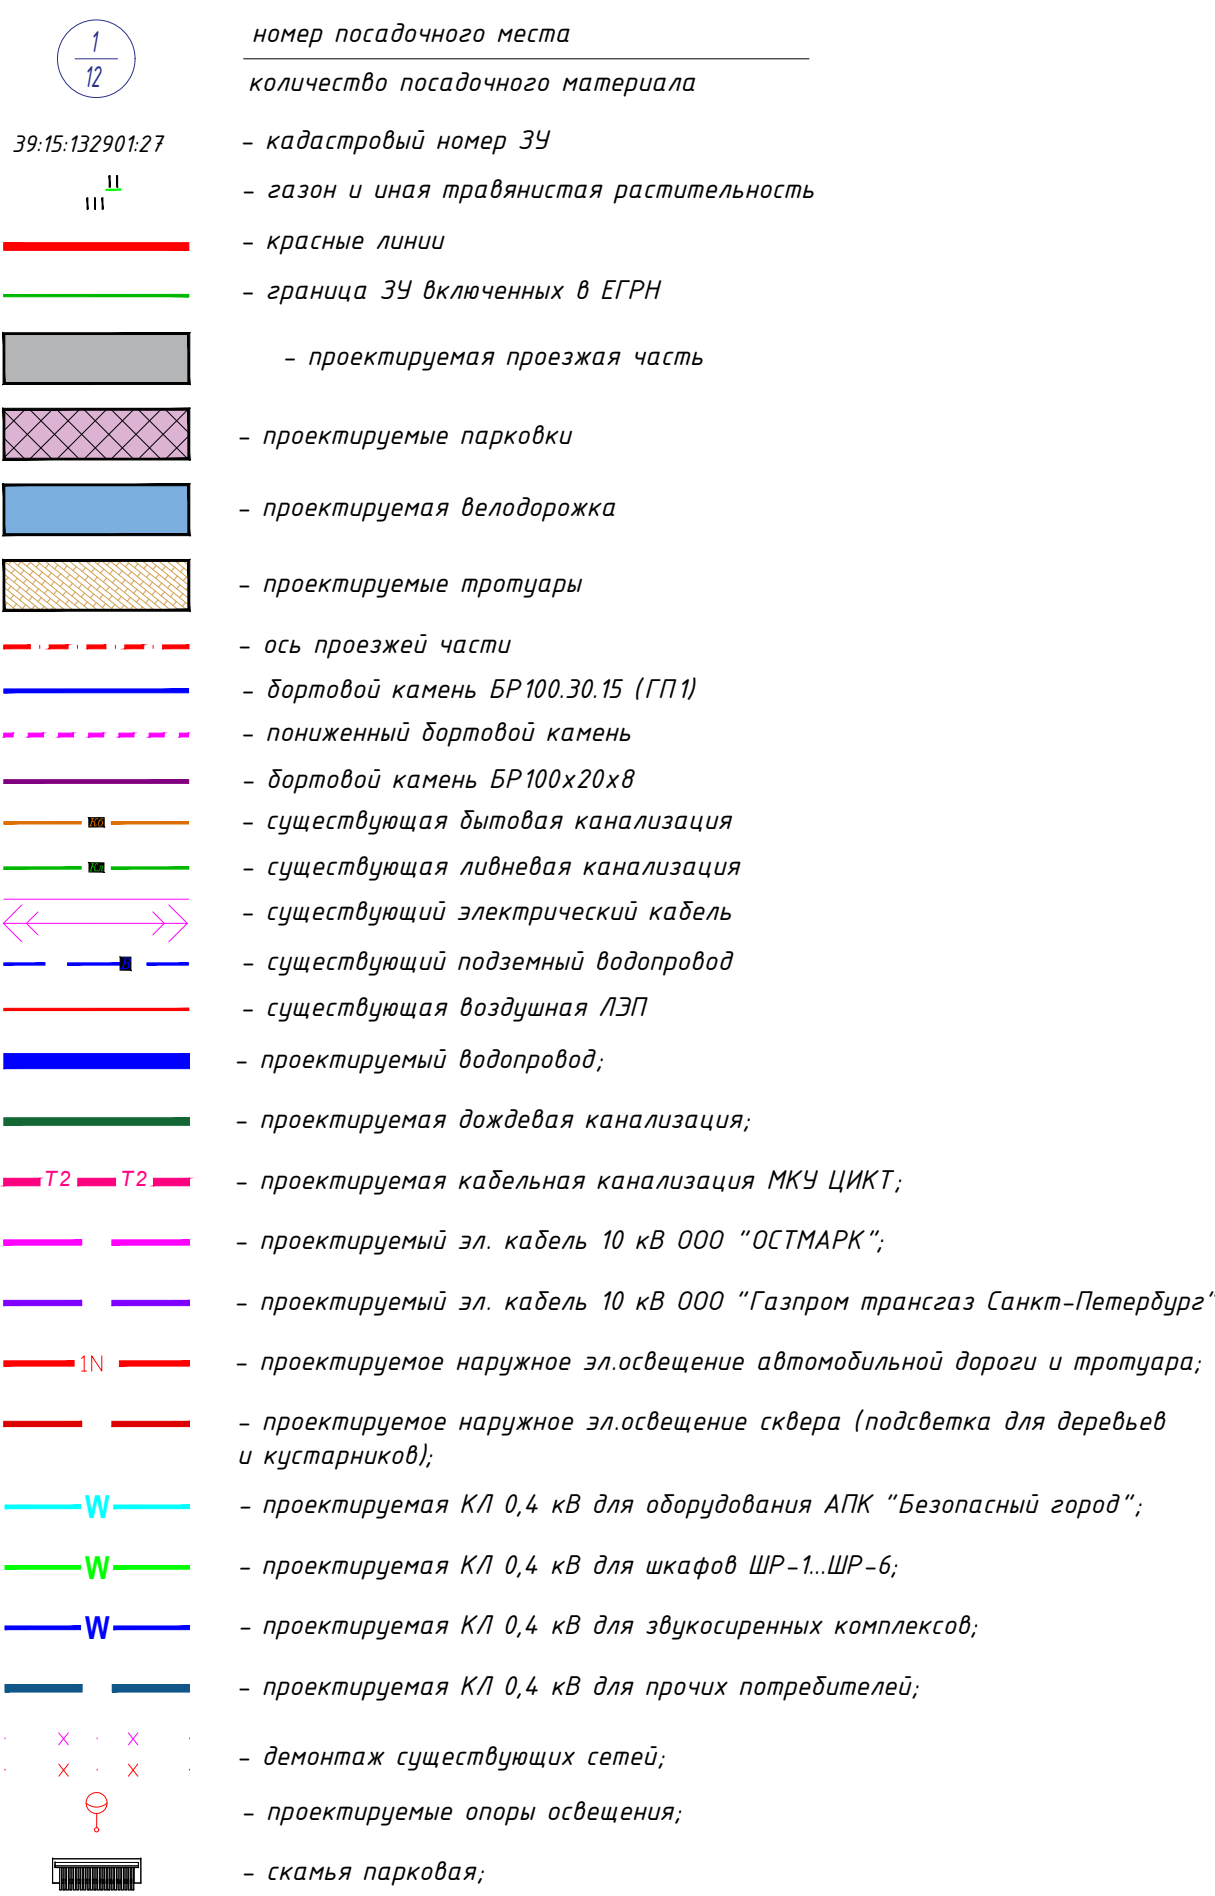

						01-РЕ-КО			
							Строительство бул. Снеговая и участка ул. Стрелковой (2 этап) в г. Калининграде (от ул. Благовещенская до ул. М. Гвардии)		
Изм. Кол.уч. Лист № док. Подпись. Дата							Проект комплексного озеленения		
Разработчик: Ковалова							Стадия	Лист	Лист
Проверил: Глазирова							П		1
Генеральный директор: Мухомов									
Инженер: Глазирова									
							Посадочный план М1500		
							 ПРОИЖИНИРИНГ		

 

ВЕДОМОСТЬ ПОКРЫТИЙ ТРОТУАРОВ, ДОРОЖЕК И ПЛОЩАДОК

№ п/п	Условное изображение	Наименование покрытия
1		Вибропрессованная бетонная тротуарная плитка В25 ББК, CLASSIC Физический с микрофаской К 2 600х300х80, верхний слой покрашен в заводских условиях в цвет беленоры, ГОСТ 17608-2017 - 0,08м
2		Вибропрессованная бетонная тротуарная плитка В25 ББК, CLASSIC Квадрат с микрофаской К 4 300х300х80, верхний слой покрашен в заводских условиях в цвет белый, ГОСТ 17608-2017 - 0,08м
3		Вибропрессованная бетонная тротуарная плитка В25 ББК Квадрат с микрофаской К 4 300х300х80, ГОСТ 17608-2017 - 0,08м, верхний слой покрашен в заводских условиях в цвет белый 60%, верхний слой покрашен в заводских условиях в цвет черный 40%
4		Вибропрессованная бетонная тротуарная плитка В25 ББК, CLASSIC Квадрат с микрофаской К 4 300х300х80, ГОСТ 17608-2017 - 0,08м, верхний слой покрашен в заводских условиях в цвет белый 40%, верхний слой покрашен в заводских условиях в цвет серый 10%, верхний слой покрашен в заводских условиях в цвет черный 10%
5		Вибропрессованная бетонная тротуарная плитка В25 ББК, CLASSIC Вальдау с микрофаской 360х80х80, ГОСТ 17608-2017 - 0,08м, верхний слой покрашен в заводских условиях в цвет белый 40%, верхний слой покрашен в заводских условиях в цвет серый 10%, верхний слой покрашен в заводских условиях в цвет черный 60%
6		Вибропрессованная бетонная тротуарная плитка В25 ББК, CLASSIC Вальдау с микрофаской 360х80х80, ГОСТ 17608-2017 - 0,08м, верхний слой покрашен в заводских условиях в цвет белый 40%, верхний слой покрашен в заводских условиях в цвет серый 10%, верхний слой покрашен в заводских условиях в цвет черный 50%
7		Вибропрессованная бетонная тротуарная плитка В25 ББК, CLASSIC Кирпич с фаской К 2 200х100х80, верхний слой покрашен в заводских условиях в цвет красный, ГОСТ 17608-2017 - 0,08м
8		Вибропрессованная бетонная тротуарная плитка В25 ББК, CLASSIC Кирпич с фаской К 2 200х100х80, верхний слой покрашен в заводских условиях в цвет белый, ГОСТ 17608-2017 - 0,08м
9		Вибропрессованная бетонная тротуарная плитка В25 ББК, CLASSIC Вальдау с микрофаской 360х80х80, ГОСТ 17608-2017 - 0,08м, верхний слой покрашен в заводских условиях в цвет белый 95%, верхний слой покрашен в заводских условиях в цвет серый 5%
10		Вибропрессованная бетонная тротуарная плитка В25 ББК, CLASSIC Квадрат с микрофаской К 4 300х300х80, ГОСТ 17608-2017 - 0,08м, верхний слой покрашен в заводских условиях в цвет серый 45%, верхний слой покрашен в заводских условиях в цвет белый 55%
11		Гранитная брусчатка КШН 100х100х80мм, цвет красный в ассортименте (вишневый / гранатовый антрацит)
12		Гранитная брусчатка КШН 100х100х80мм, серый микс в ассортименте (кузнецкий, каменогорский, нитовский, санатский, лисья елка, сабурский)
13		Гранитная брусчатка КШН 100х100х80мм, мультислой в ассортименте (габбро-диабаз, вишневый, гранатовый антрацит, летнереченский, вынга, кузнецкий, каменогорский, ожо-сухановский, сосновый бор, андреевский)
14		Гранитная брусчатка КШН 100х100х80мм, оранжево-красный микс в ассортименте (вишневый, гранатовый антрацит, летнереченский, кузнецкий, вынга)
15		Вибропрессованная бетонная тротуарная плитка В25 ББК, CLASSIC Квадрат с микрофаской К 4 300х300х80, верхний слой покрашен в заводских условиях в цвет белый, ГОСТ 17608-2017 - 0,08м, Укладка плитки с зазором 3 см. Расход плитки 0,81 кв.м. Заполнение швов плодородной почвой с семенами газонной травы (многосемянные сорта). Плотность заделки 0,19 кв.м.
16		Вибропрессованная бетонная тротуарная плитка В25 ББК, CLASSIC Кирпич с фаской К 2 200х100х80, верхний слой покрашен в заводских условиях в цвет белый, ГОСТ 17608-2017 - 0,08м, Укладка плитки с зазором 3 см. Расход плитки 0,64 кв.м. Заполнение швов плодородной почвой с семенами газонной травы (многосемянные сорта). Плотность заделки 0,34 кв.м.

№ п/п	Условное изображение	Наименование покрытия
17		Вибропрессованная бетонная тротуарная плитка В25 ББК, CLASSIC Вальдау с микрофаской 360х80х80, верхний слой покрашен в заводских условиях в цвет белый, ГОСТ 17608-2017 - 0,08м, Укладка плитки с зазором 3 см. Расход плитки 0,65 кв.м. Заполнение швов плодородной почвой с семенами газонной травы (многосемянные сорта). Плотность заделки 0,35 кв.м.
18		Отборный плоский булыжник серый - 0,08м, Фракции 150-200 мм - 30%, 200-300 мм - 30%, 300-400 мм - 40%, Укладка с зазором 3 см. Расход 0,7 кв.м.
19		Заполнение швов плодородной почвой с семенами газонной травы (многосемянные сорта). Плотность заделки 0,30 кв.м.
20		Брусчатка колотая гранитная серая 100х100х80 мм цвет (камбулатовский / сибирский) - 0,08м, Укладка с зазором 2 см. Расход 0,7 кв.м.
21		Гранитный щебень фракции 5-10 красный (розовый) - 0,08м
23		Натуральный гранит 6064 размер 300х600х20мм обработка термообработка - 0,02м
24		Натуральный гранит 6063 размер 300х600х20мм обработка термообработка - 0,02м
25		Разноцветные гранулы СВР фракции 1-4 мм, полупрозрачные связующие. Базовый слой - 95 мм. Калькулятор с микрофаской 360х80х80, ГОСТ 17608-2017 - 0,08м, - цвет слоновая кость, C002, RAL 9000 - цвет терракот, C001, RAL 3015 - цвет кирпичный, C012, RAL 8002
26		Двухслойное разноцветное покрытие (140 мм) - нижний слой (110 мм) разноцветные гранулы СВР фракции 2-8 мм, полупрозрачные связующие - верхний слой (30 мм) разноцветная галька фракции 12-50 мм, красящий пигмент, полупрозрачные связующие, цвет желтый
27		Газон «Садово-Парковый»: 20% Райграс пастбищный, 15% Райграс однолетний, 15% Тимофеевка луговая, 35% овсянка луговая, 15% ежа сборная
28		Песок мытый повышенной крупности I класса по ГОСТ 8736-2014. Модуль крупности 3,0-3,5 мм - 0,1м
29		Кора натуральная древесная некрашенная хвойных пород (сосны) средней фракции (4-8 см) - 0,05м
30		Галька камень норский Черногорский фракции 20-40 мм - 0,05м

ВЕДОМОСТЬ ЭЛЕМЕНТОВ ОЗЕЛЕНЕНИЯ НА ЗУ С КН 39:15:132901:878, 39:15:132901:79, 39:15:132901:877, 39:15:132901:876

Поз.	Усл. изобр.	Наименование	Кол -во	Высота растен, м.
Деревья				
1		Туя западная Смарагд	5	2,5-3,0
2		Вяз шершавый	4	3,5-4,0
3		Сосна обыкновенная	4	2,2-2,5
4		Береза повислая "Янгви", h штамба=2-2,2м	2	3,5-4,0
5		Листовенница сибирская	3	4-4,75
6		Ель колючая (голубая)	5	3,5-4,0
7		Клен красный	4	3,0-3,5
8		Липа мелколистная	1	3,0-3,5
9		Ива белая "Тристанс"	3	2,0-2,5
11		Клен остролистный "Глобозум", h штамба=1,8-2м	55	3,0-3,5
12		Клен татарский (Клен Гиннала)*	2	3,0-3,5
13		Клен Гиннала, h штамба=2-2,2м	2	3,5-4,0
14		Клен сахаристый	4	4-4,5
15		Клен "Друммонди" (Клен остролистный)*	3	3,0-3,5
16		Клен ложноплатановый "Леопольди"	3	3,5-4,0
18		Ель обыкновенная (Европейская)	3	3,5-4,0
19		Туя западная "Колумна"	3	2,0-2,5
20		Бук лесной	8	4-4,5
21		Граб дерезолистный (Граб обыкновенный)*	4	3,0-3,5
23		Береза повислая	1	3-3,5
24		Рябина золотистая (Рябина обыкновенная)*	11	3-3,5
25		Береза думажная	32	2,5-3,5
26		Черемуха Маака	7	4,0-4,5
27		Платан кленолистный	4	2,5-3,0
29		Сосна Веймутова	3	1,5-2,0
30		Катальпа бигониевидная	4	2,8-3,5

ВЕДОМОСТЬ ЭЛЕМЕНТОВ ОЗЕЛЕНЕНИЯ НА ЗУ С КН 39:15:132901:878, 39:15:132901:79, 39:15:132901:877, 39:15:132901:876

Поз.	Усл. изобр.	Наименование	Кол -во	Высота растен, м.
Кустарники				
28		Сосна горная крячковатая	7	0,6-0,8
32		Сирень обыкновенная "Красная Москва"	9	1,0-1,5
33		Сирень обыкновенная "Сенсация"	10	0,8-1,0
34		Сирень обыкновенная (штамб. форма)	4	1,5-1,8
35		Барбарис Тунберга	115	0,8-1,0
41		Можжевельник казацкий	13	0,8-1,0
42		Вейгела цветущая	23	0,8-1,0
43		Спирея ниппонская (и сорта)	13	0,8-1,0
44		Кизильник блестящий	24	0,8-1,0
46		Калина "Бульдож" (Калина обыкновенная)*	4	0,8-1,2
47		Скумпия кожевенная	6	0,8-1,0
48		Ирга Ламарка (Ирга канадская)*	20	1,0-1,5
50		Пузыреплодник калинолистный "Диаболо"	14	0,6-0,8
51		Спирея Билярда	20	0,8-1,0
22		Лещина обыкновенная «Конторта»	2	2-2,5
53		Дерен белый "Элегантиссима"	242	0,8-1,0
49		Роза парковая (роза кустовая (и сорта)*	31	0,3-0,5

ВЕДОМОСТЬ ЭЛЕМЕНТОВ ОЗЕЛЕНЕНИЯ (В РАМКАХ ДОПОЛНИТЕЛЬНОГО ОЗЕЛЕНЕНИЯ) НА ЗУ С КН 39:15:132901:878, 39:15:132901:79, 39:15:132901:877, 39:15:132901:876

Поз.	Усл. изобр.	Наименование	Кол -во	Высота растен, м.
Деревья				
10		Дуб красный	1	4,5-5,0
17		Клен полевой	2	2,0-2,5
Кустарники				
31		Туя западная "Даника"	80	0,8-1,0
36		Можжевельник горизонтальный	30	0,2
37		Чудушник венечный (Дейция гибридная)*	2	1,0-1,2
38		Гортензия метельчатая	14	0,8-1,0
39		Спирея серая «Грефшейм» (Спирея пепельная)*	10	0,6-0,8
40		Дерен белый	4	0,8-1,0
53		Дерен белый "Элегантиссима"	16	0,8-1,0
54		Ива Пурпурная "Нана"	336	0,6-0,8

* родственные виды или аналоги согласно базе данных «Флора сосудистых растений Центральной России»

Условные обозначения

- номер посадочного места
количество посадочного материала
- кадастровый номер ЗУ
 - газон и иная травянистая растительность
 - красные линии
 - граница ЗУ включенных в ЕФН
 - проектируемая проезжая часть
 - проектируемые парковки
 - проектируемая велодорожка
 - проектируемые тротуары
 - ось проезжей части
 - бортовой камень БР-100.30.15 (ГП1)
 - пониженный бортовой камень
 - бортовой камень БР-100х20х8
 - существующая ливневая канализация
 - существующая электрическая кабель
 - существующий подземный водопровод
 - существующая воздушная ЛЭП
 - проектируемый водопровод
 - проектируемая ливневая канализация
 - проектируемая кабельная канализация МКУ ЦИКТ
 - проектируемый эл. кабель 10 кВ ООО "ОСТМАРК"
 - проектируемый эл. кабель 10 кВ ООО "Газпром трансгаз Санкт-Петербург"
 - проектируемое наружное освещение автомобильной дороги и тротуара
 - проектируемое наружное освещение сквера (подсветка для деревьев и кустарников)
 - проектируемая КЛ 0,4 кВ для оборудования АТК "Безопасный город"
 - проектируемая КЛ 0,4 кВ для шкафов ШР-1. ШР-6;
 - проектируемая КЛ 0,4 кВ для электросчетных комплексов
 - проектируемая КЛ 0,4 кВ для прочих потребителей
 - демонтаж существующих сетей
 - проектируемые опоры освещения
 - камень парковая

01-РЕ-КО			
Строительство Бун. Снегоста и участка ул. Стрелецкой (2 этап) в г. Калининграде (от ул. Благословенская до ул. М. Гвардио)			
Проект комплексного озеленения			
Изм.	Кол.уч.	Лист	№ док.
Разработчик	Канадолова	04.25	
Проверщик	Глазырина	04.25	
Ген.пр.	Мухомов	04.25	
Исполнитель	Глазырин	04.25	
Разбивочный план М1:500			
ПРОИЖИНИРИНГ			