

Условное обозначение	Наименование породы или вида насаждений	Примечание	Возраст, лет	Кол-во, шт	Экологическая ценность, балл
⊙	Боярышник одностебельный (и сорта)	Высота надземной части – не менее 50 см; Количество скелетных ветвей – не менее 4 шт; Размер контейнера (земельного кома) – 0,1x0,2 м.	3	5	21 - 5 = 105
			<b>Итого: 5 105</b>		


Условное обозначение	Наименование породы или вида насаждений	Примечание	Возраст, лет	Кол-во, шт	Экологическая ценность, балл
⊙	Барбарис Тунберга (и сорта)	Высота надземной части – не менее 30 см; Количество скелетных ветвей – не менее 3 шт; Размер контейнера (земельного кома) – 0,1x0,2 м.	3	12	17 - 12 = 204
			<b>Итого: 12 204</b>		

Условное обозначение	Наименование породы или вида насаждений	Примечание	Возраст, лет	Кол-во, шт	Экологическая ценность, балл
⊙	Липа мелколиственная "Тристангер"	Высота саженца – 3,0 м; Диаметр ствола – не менее 3,0 см; Количество скелетных ветвей – не менее 6 шт; Размер контейнера (земельного кома) – 0,3x0,3 м.	12	336	12 - 336 = 4032
			<b>Итого: 336 4032</b>		

■ - устройство газонов (0,65 га)

168-ОК/17-4-ТКР.03-1					
Реконструкция ул. Аллея Светлых в г. Калининграде, Калининградская область (4 этап)					
Изм.	Кол-во	Лист	В док.	Подпись	Дата
Разраб.	Савченко	П.23			
Проверил	Гладырина	П.23			
ГИП	Мурин	П.23			
П.Контр.	Гладырин	П.23			
Проект компенсационного озеленения					
Стадия	Лист	Листов			
Р	1	2			



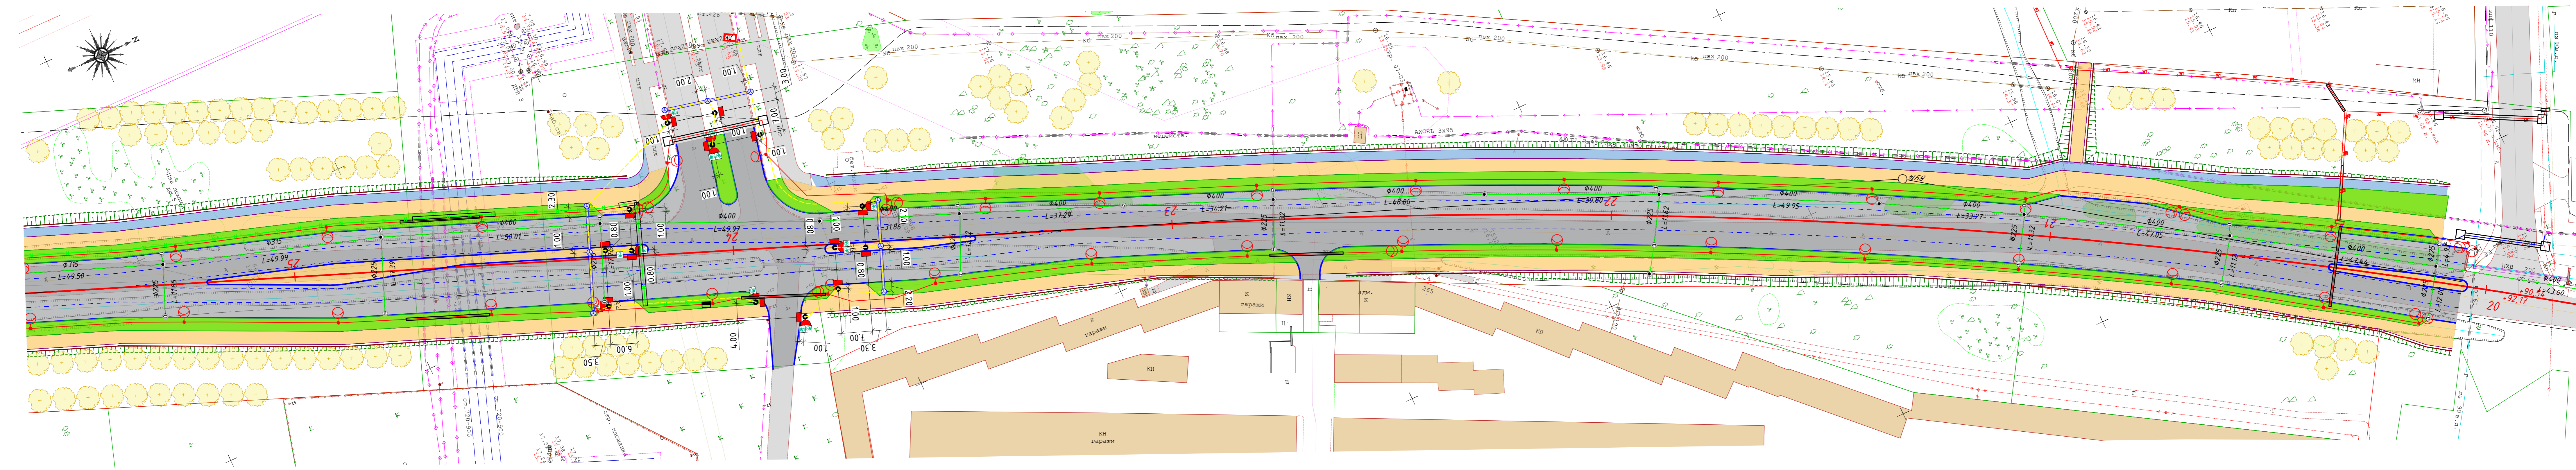

■ - устройство газонов (0,65 га)

Изм.	Кол.уч.	Лист	№ док.	Подп.	Дата

168-ОК/17-4-ТКР.03-1

Ив. Н. подл. Влак. инв. N

Подл. и дата