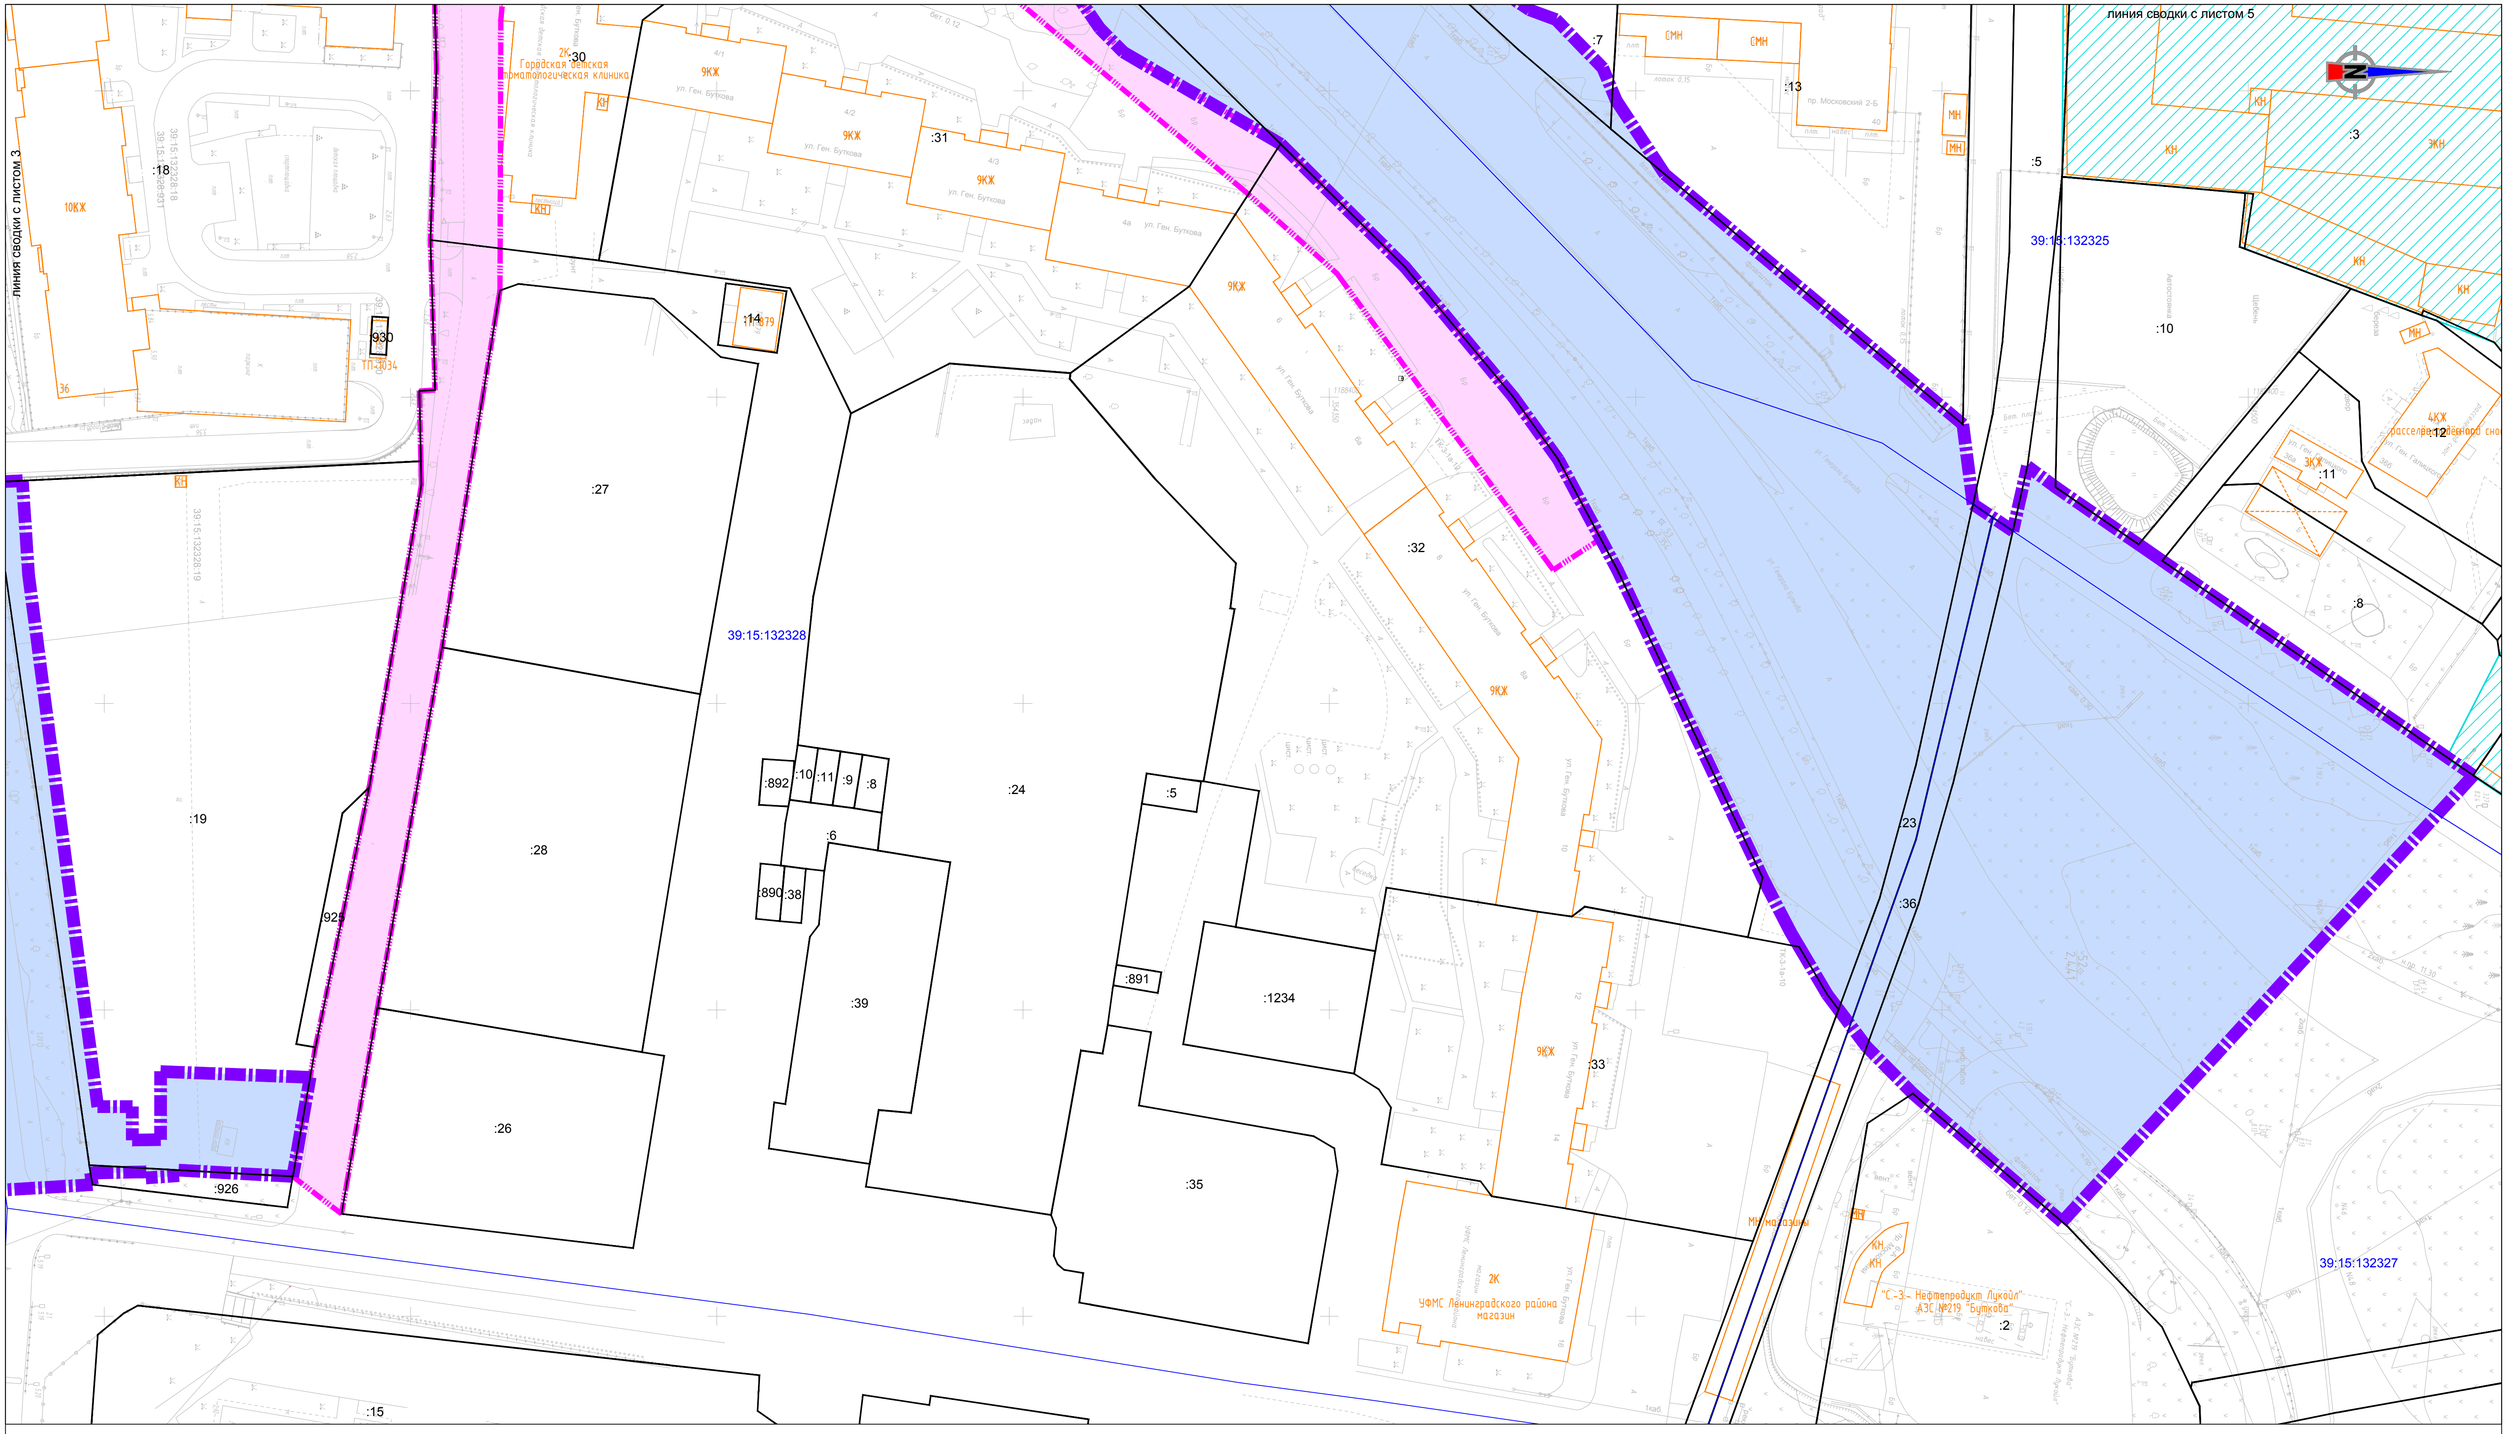

Условные обозначения:

Границы

- зоны планируемого размещения линейного объекта;
- зоны планируемого размещения линейного объекта;
- зоны планируемого размещения линейного объекта, подлежащего переносу (переустройству) из зоны планируемого размещения линейного объекта;
- земельных участков, сведения о которых содержатся в ЕГРН;
- кадастровых кварталов;

Поясняющие надписи

- 39:15:132333 — номера кадастровых кварталов;
- :26 — кадастровые номера земельных участков, сведения о которых содержатся в ЕГРН;

Объекты

- Контуры существующих сохраняемых объектов капитального строительства;
- 84 — Объекты капитального строительства подлежащие сносу (демонтажу);
- :54 — Граница и номер объекта капитального строительства, сведения о котором содержатся в ЕГРН;
- Выявленный объект культурного наследия;
- Охранная зона выявленного объекта культурного наследия;
- Зона регулирования застройки и хозяйственной деятельности;
- Зона охраняемого природного ландшафта;
- ОКН 334 — Номер объекта культурного наследия, в соответствии с нормативным актом.

Схема расположения листов

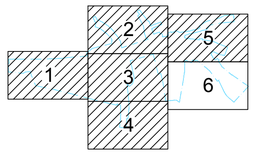

						1/34ЦУКС/0640/ПИР/СГТП/ИРД-ППМТ2-ПМ-2	
						Реконструкция разводного моста через реку Преголь на участке Калининград-Советск Калининградской железной дороги. Этап 2. Автодорожный мостовой переход	
Изм.	Кол.уч.	Лист	Ндок.	Подп.	Дата		
						Раздел 6. Материалы по обоснованию проекта межевания.	Стадия: П; Лист: 6; Листов: 6
Разраб.	Кирилюк				29.03.2019		
Проверил	Петин				29.03.2019		
Нач.отд.	Васильев				29.03.2019	Чертеж по обоснованию проекта межевания территории	ОАО «Институт Гипростроймост» г. Москва
Н.контр.	Калиниченко				29.03.2019		

Взам. инв. N° | Подпись и дата | Инв. N° подл.

Формат А1