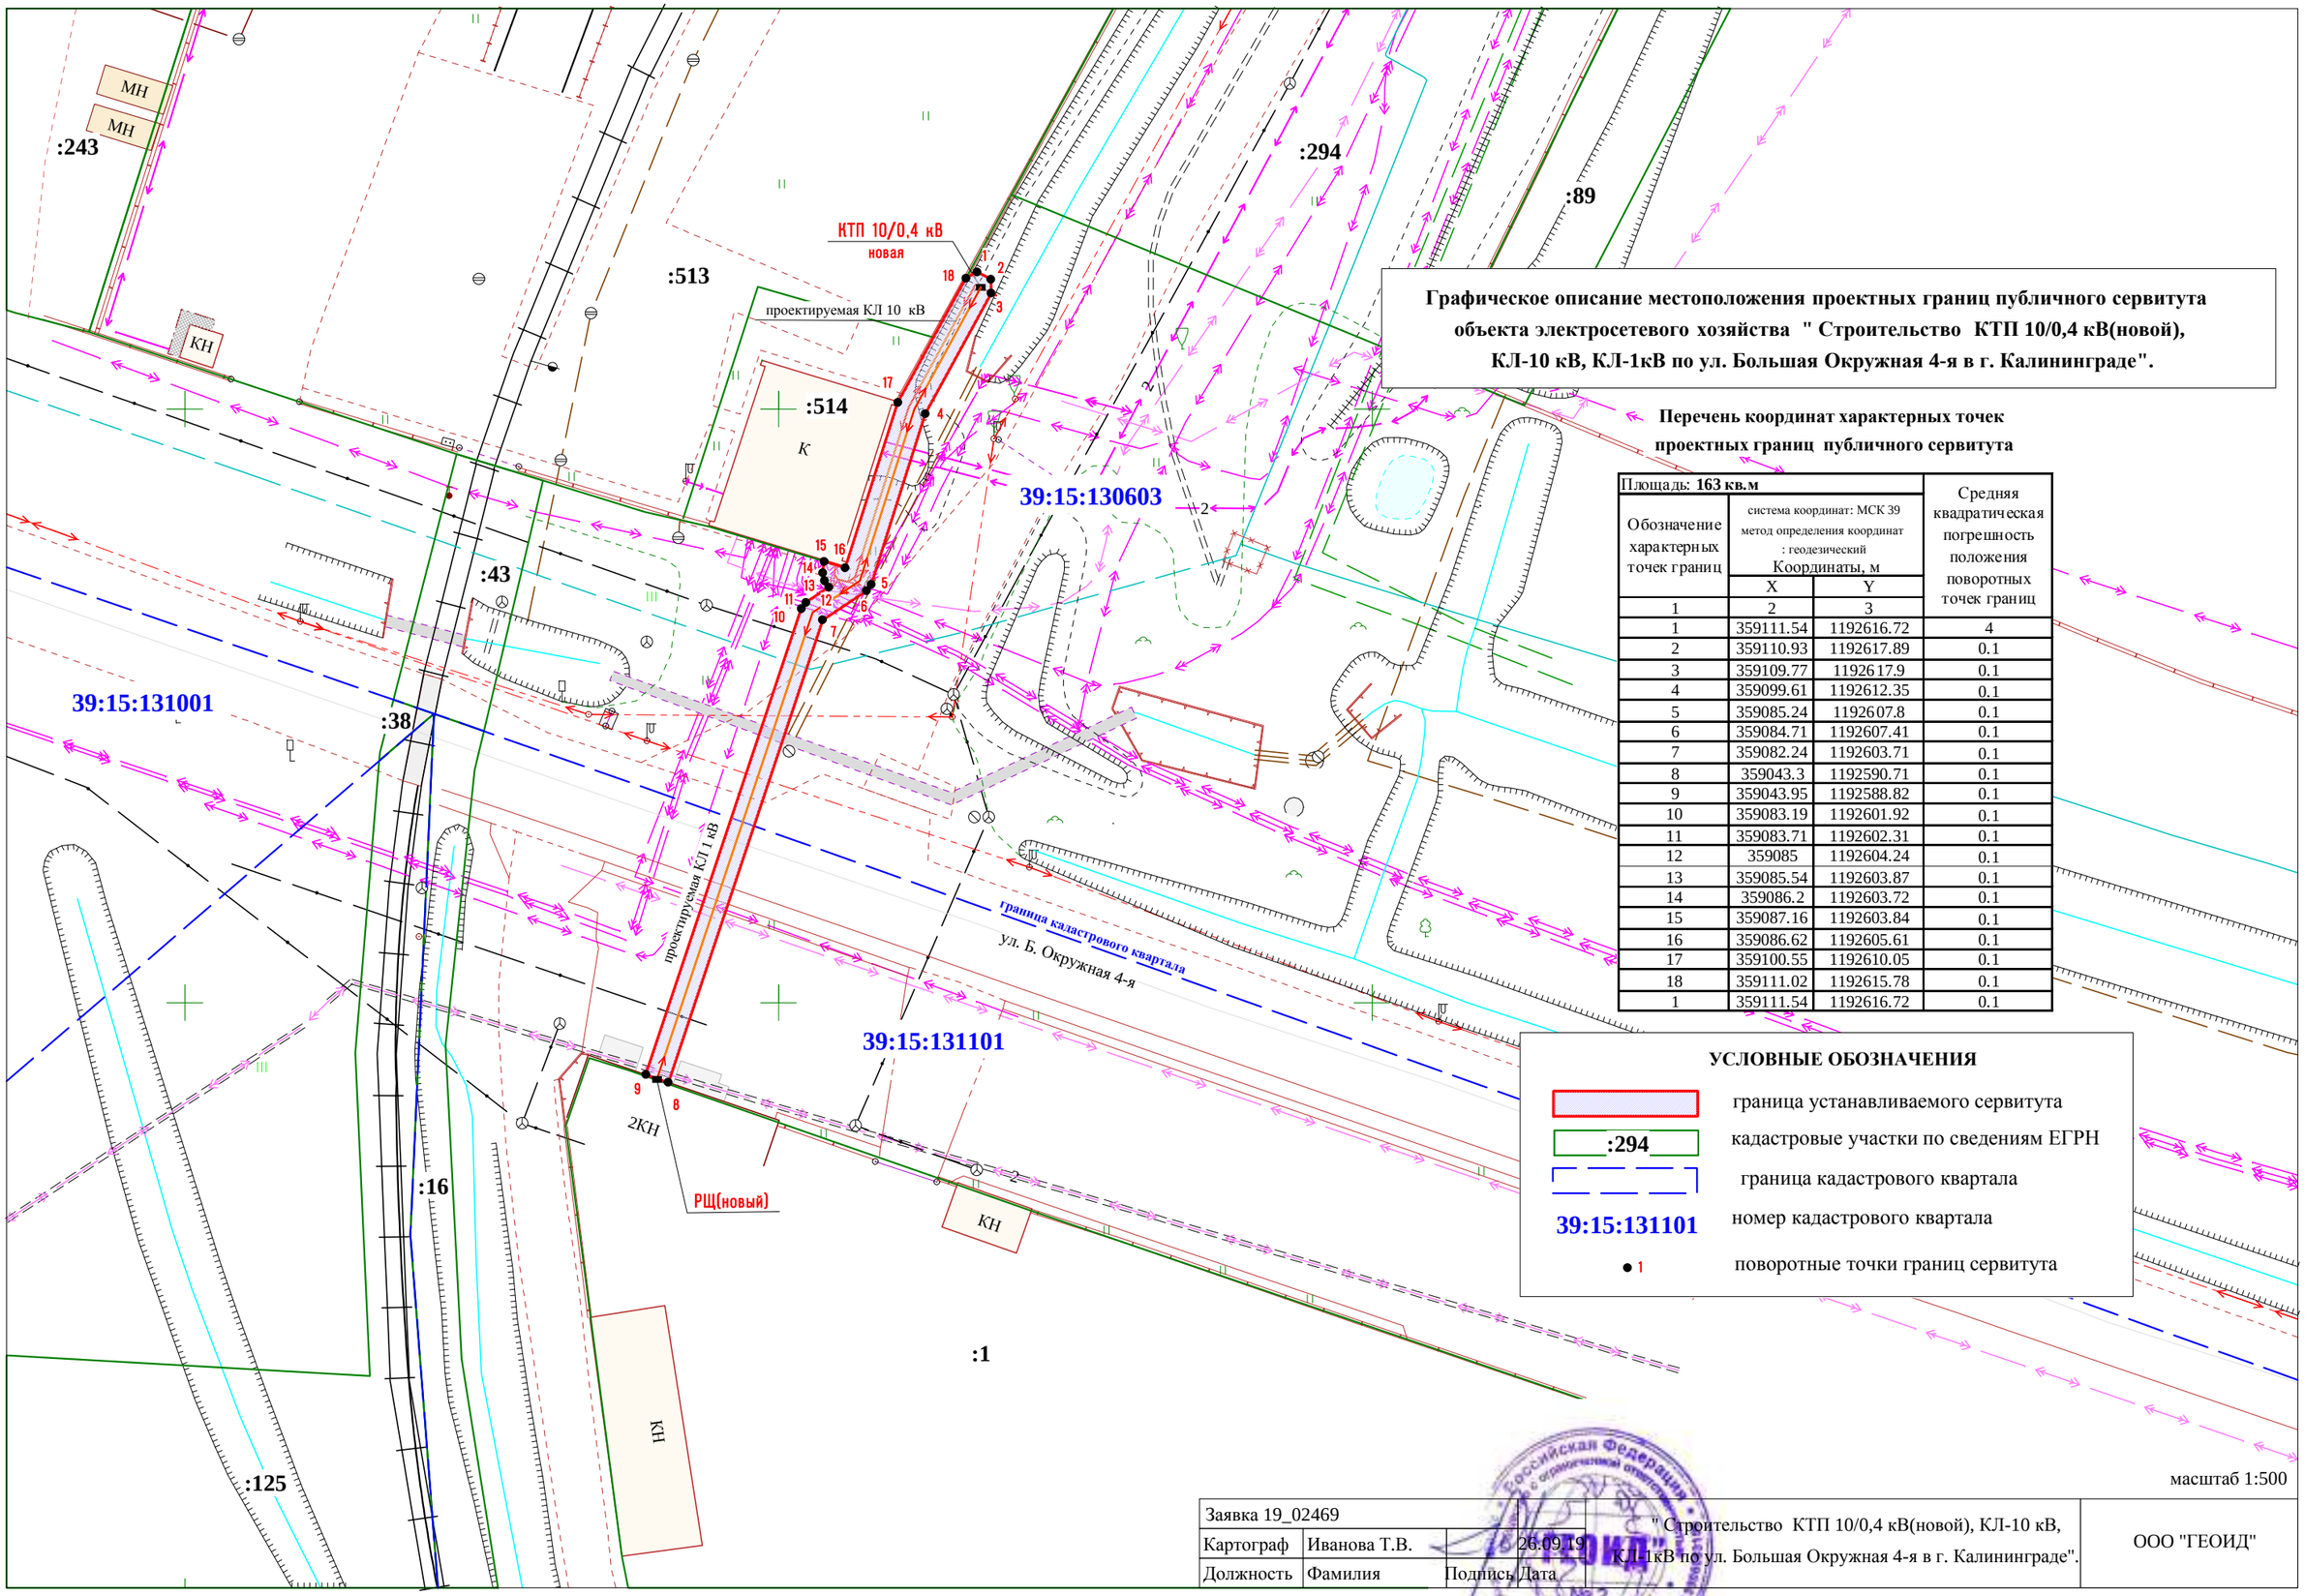

Графическое описание местоположения проектных границ публичного сервитута объекта электросетевого хозяйства " Строительство КТП 10/0,4 кВ(новой), КЛ-10 кВ, КЛ-1кВ по ул. Большая Окружная 4-я в г. Калининграде".

Перечень координат характерных точек проектных границ публичного сервитута

Площадь: **163 кв.м**			Средняя квадратическая погрешность положения поворотных точек границ
Обозначение характерных точек границ	система координат: МСК 39 метод определения координат : геодезический Координаты, м		
	X	Y	
1	2	3	
1	359111.54	1192616.72	4
2	359110.93	1192617.89	0.1
3	359109.77	1192617.9	0.1
4	359099.61	1192612.35	0.1
5	359085.24	1192607.8	0.1
6	359084.71	1192607.41	0.1
7	359082.24	1192603.71	0.1
8	359043.3	1192590.71	0.1
9	359043.95	1192588.82	0.1
10	359083.19	1192601.92	0.1
11	359083.71	1192602.31	0.1
12	359085	1192604.24	0.1
13	359085.54	1192603.87	0.1
14	359086.2	1192603.72	0.1
15	359087.16	1192603.84	0.1
16	359086.62	1192605.61	0.1
17	359100.55	1192610.05	0.1
18	359111.02	1192615.78	0.1
1	359111.54	1192616.72	0.1

УСЛОВНЫЕ ОБОЗНАЧЕНИЯ

- граница устанавливаемого сервитута
- :294 — кадастровые участки по сведениям ЕГРН
- граница кадастрового квартала
- 39:15:131101 — номер кадастрового квартала
- ● 1 — поворотные точки границ сервитута

масштаб 1:500

Заявка 19_02469				" Строительство КТП 10/0,4 кВ(новой), КЛ-10 кВ, КЛ-1кВ по ул. Большая Окружная 4-я в г. Калининграде".	ООО "ГЕОИД"
Картограф	Иванова Т.В.		26.09.19		
Должность	Фамилия	Подпись	Дата		