

Согласовано		Взам. инв. №	
Инв. № подл.		Подпись и дата	


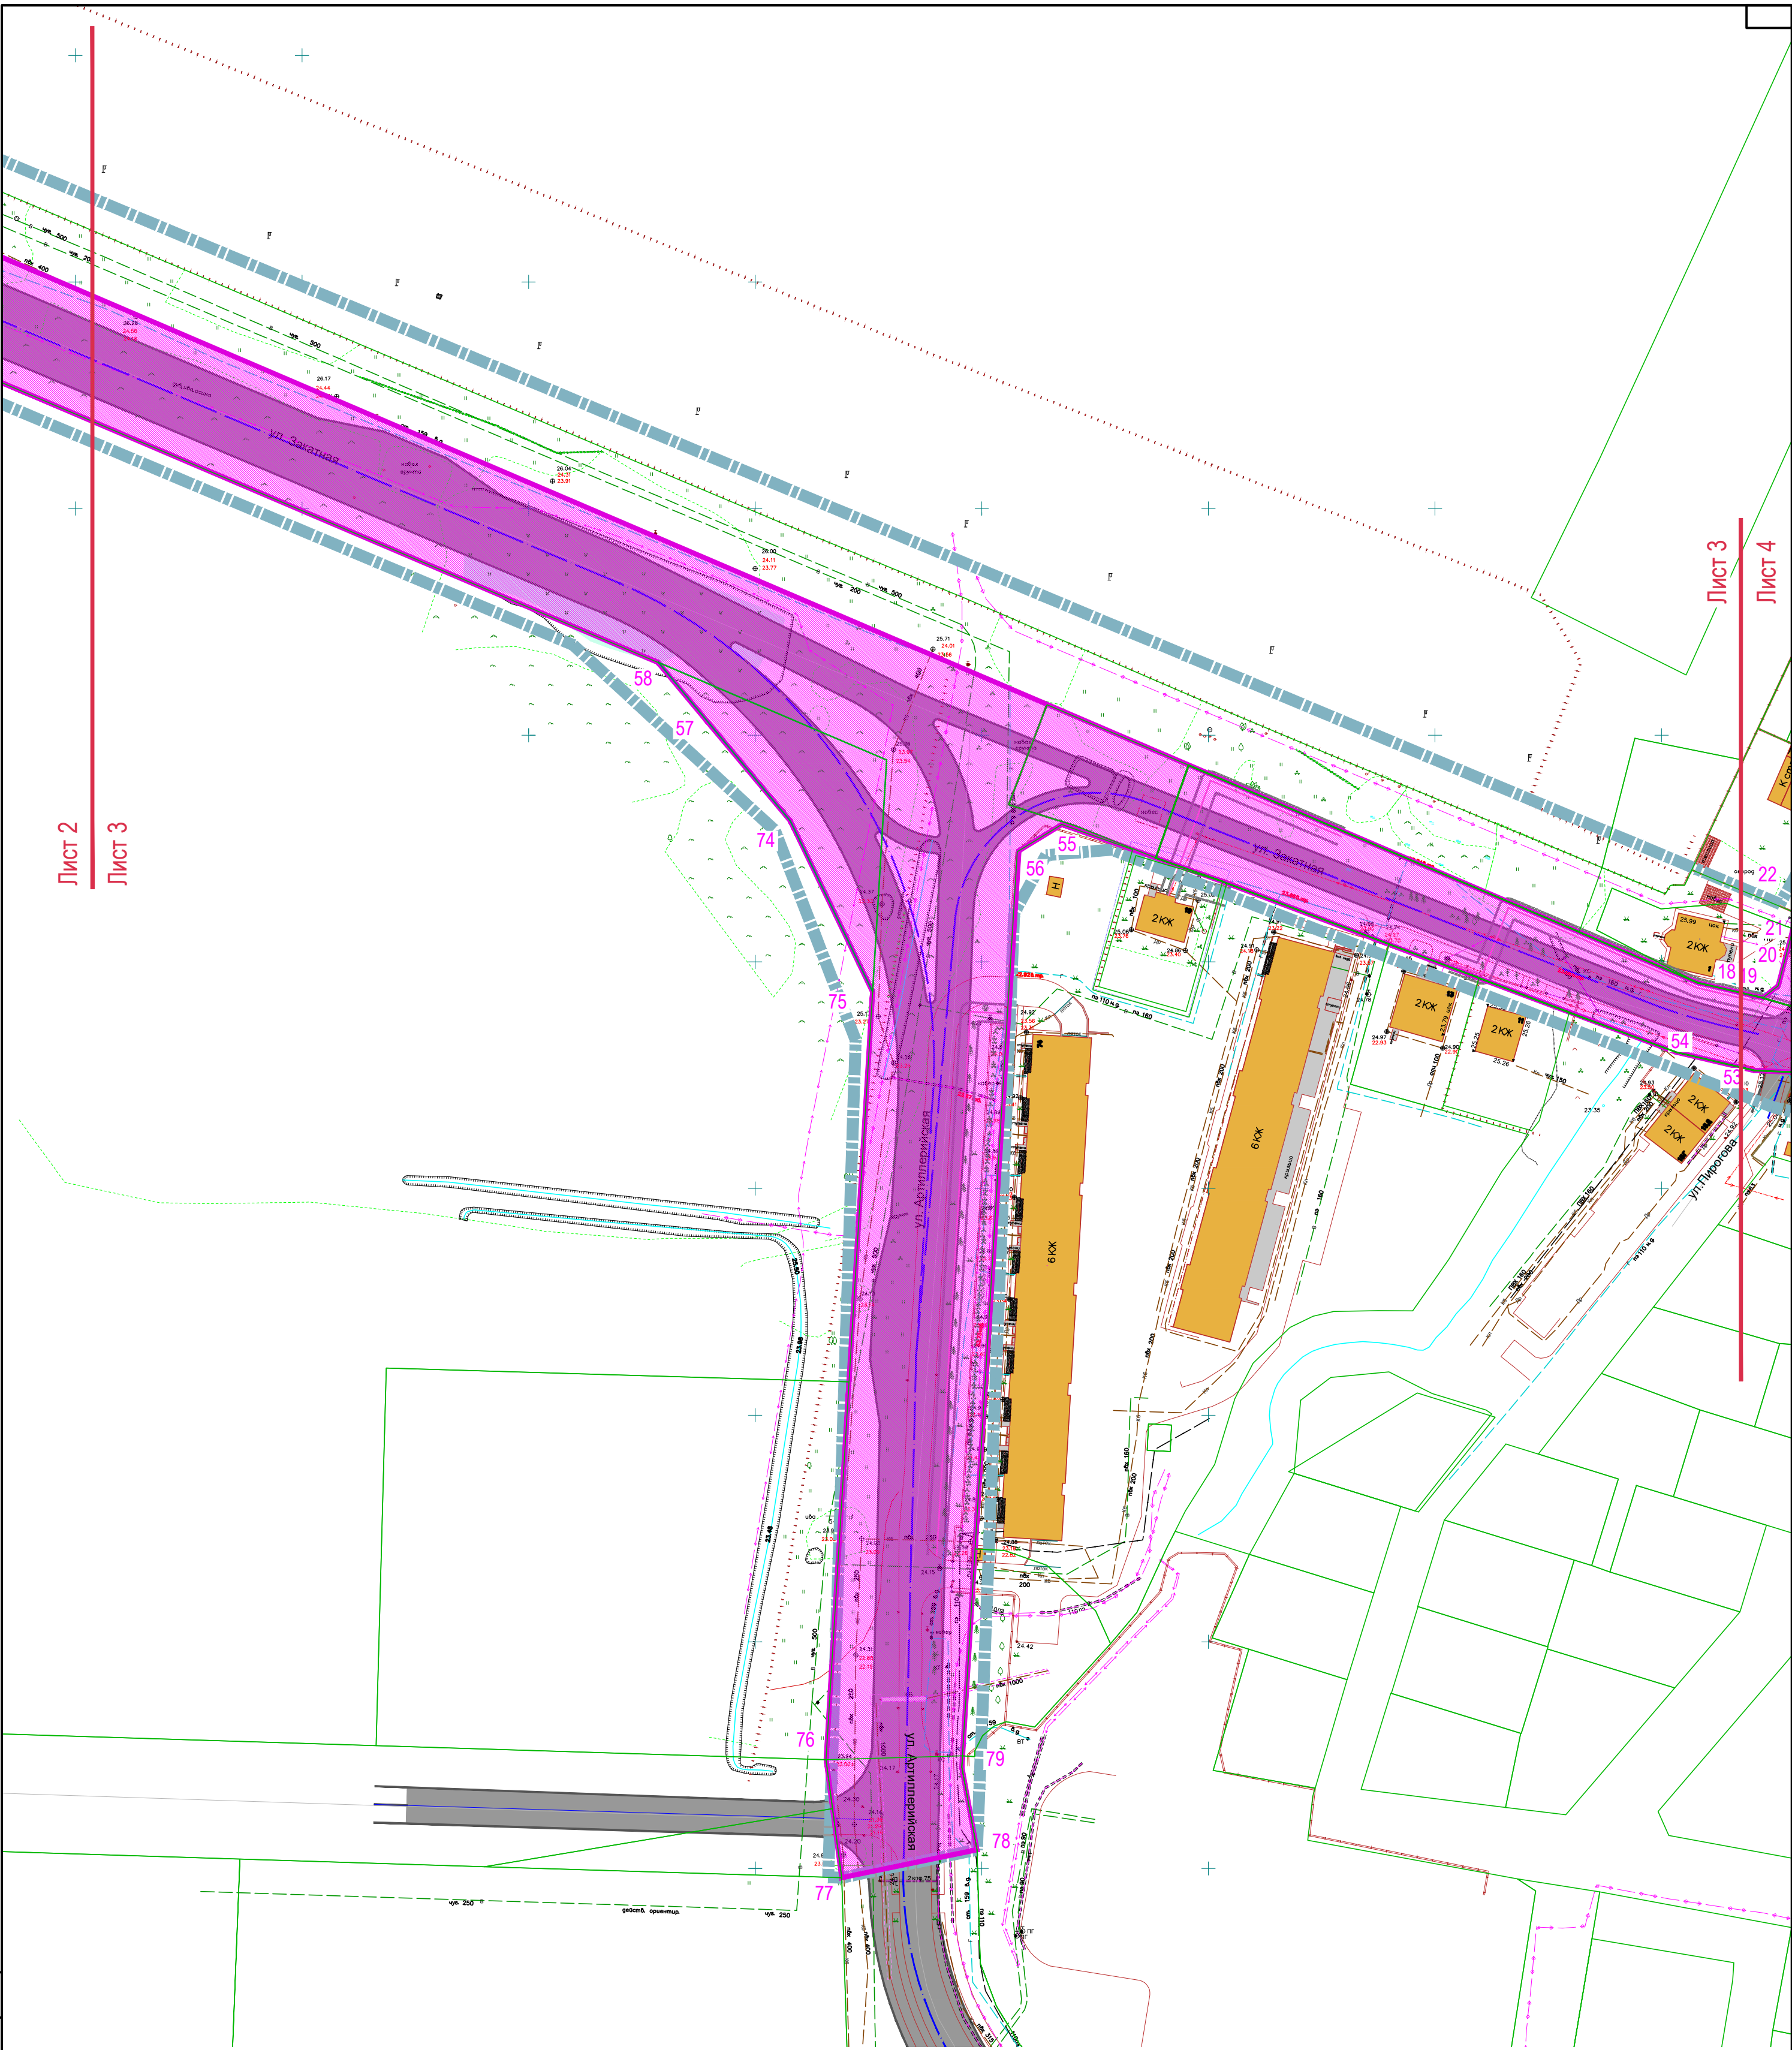


Схема листов

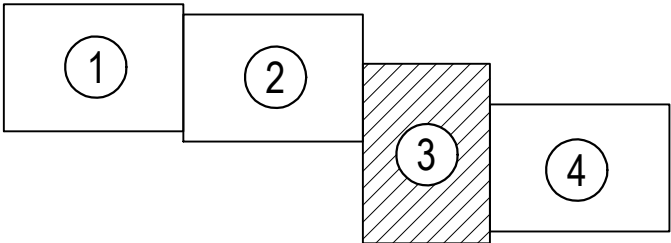

Условные обозначения

- граница территории, в отношении которой осуществляется подготовка документации по планировке территории
- границы земельных участков (по сведениям Росреестра)
- границы зон планируемого размещения линейного объекта улично-дорожной сети
- 12 - номер характерной точки границы зон (зоны) планируемого размещения линейного объекта в ведомости координат

						Заказчик: Комитет территориального развития и строительства администрации городского округа "Город Калининград" Шифр -ПП			
						Проект планировки территории с проектом межевания в его составе в границах ул. Закаменной - ул. А.Невского - ул. Краснокаменной - ул. Орудийной в г. Калининграде, предусматривающего размещение линейного объекта			
Изм.	Кол.уч.	Лист	№ док.	Подп.	Дата	Проект планировки территории Основная (утверждаемая) часть Раздел 1. Графическая часть	Стадия	Лист	Листов
Директор	Кадаев Д.С.				06.20		ПП	2(3)	
ГАП	Черненко П.В.				06.20				
Исп.									
Н.контроль						Чертеж границ зон планируемого размещения линейных объектов М 1:1000	ООО "Центр инженерных изысканий"		