



Согласовано		
Изм. №	Взам. инв. №	
Подпись и дата		
Изм. №	Подп.	

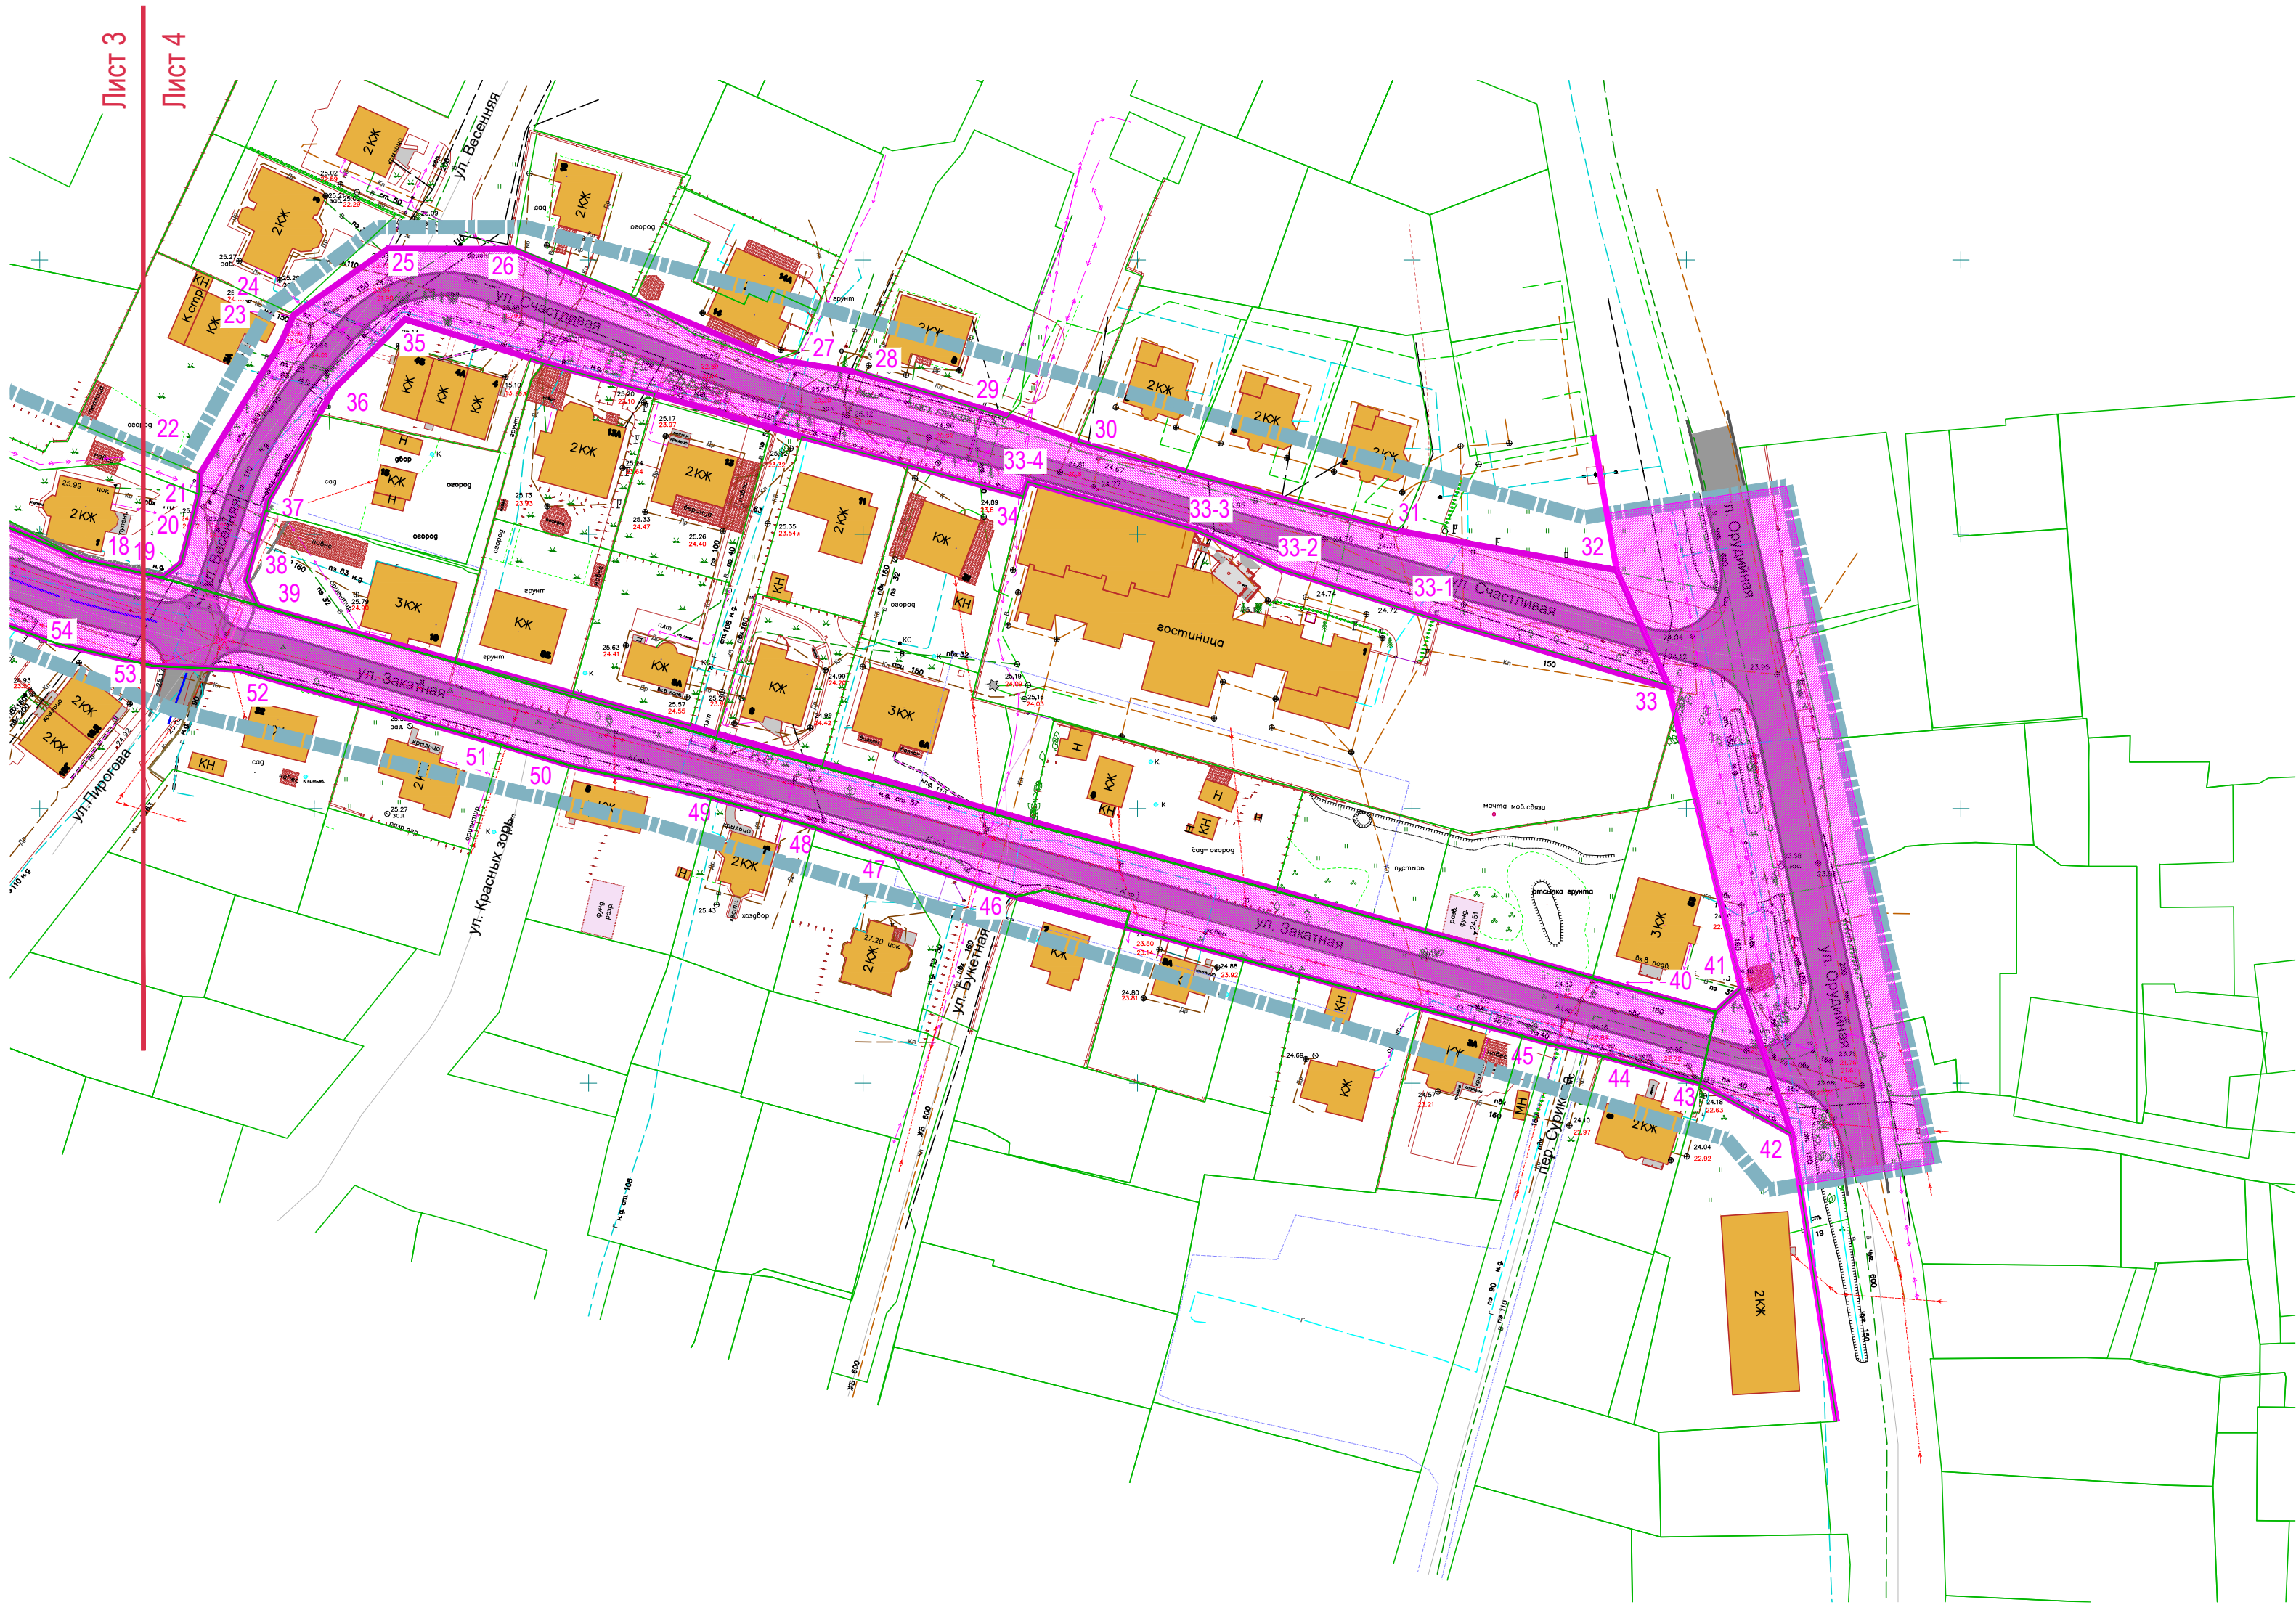

Условные обозначения

- граница территории, в отношении которой осуществляется подготовка документации по планировке территории
  - границы земельных участков (по сведениям Росреестра)
  - границы зон планируемого размещения линейного объекта улично-дорожной сети
  - 12 - номер характерной точки границы зон (зоны) планируемого размещения линейного объекта в ведомости координат
  - границы зон планируемого размещения линейного объекта, примыкающего к планируемому линейному объекту улично-дорожной сети - ул. Орудийной
- Примечание:  
- границы зон планируемого размещения линейного объекта ул. Орудийной следует уточнить при подготовке проекта планировки, предусматривающего размещение линейного объекта ул. Орудийной

Схема листов

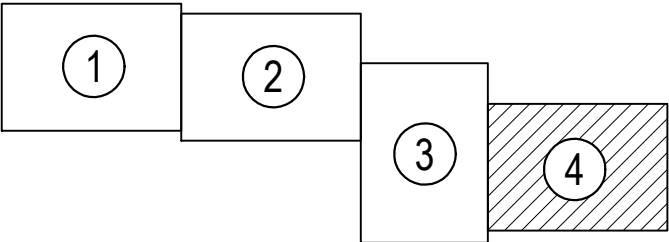

						Заказчик: Комитет территориального развития и строительства администрации городского округа "Город Калининград" Шифр _____-ПП			
						Проект планировки территории с проектом межевания в его составе в границах ул. Закатной - ул. А.Невского - ул. Краснокаменной - ул. Орудийной в г. Калининграде, предусматривающего размещение линейного объекта			
Изм.	Кол.уч.	Лист	№ док.	Подп.	Дата				
						Проект планировки территории		Стадия	Лист
Директор	Кабаев Д.С.				06.20	Основная (утверждаемая) часть		ПП	2(4)
ГАП	Черненко П.В.				06.20	Раздел 1. Графическая часть			
Исп.						Чертеж границ зон планируемого размещения линейных объектов М 1:1000		ООО "Центр инженерных изысканий"	
Н.контроль									