C

M 1:500

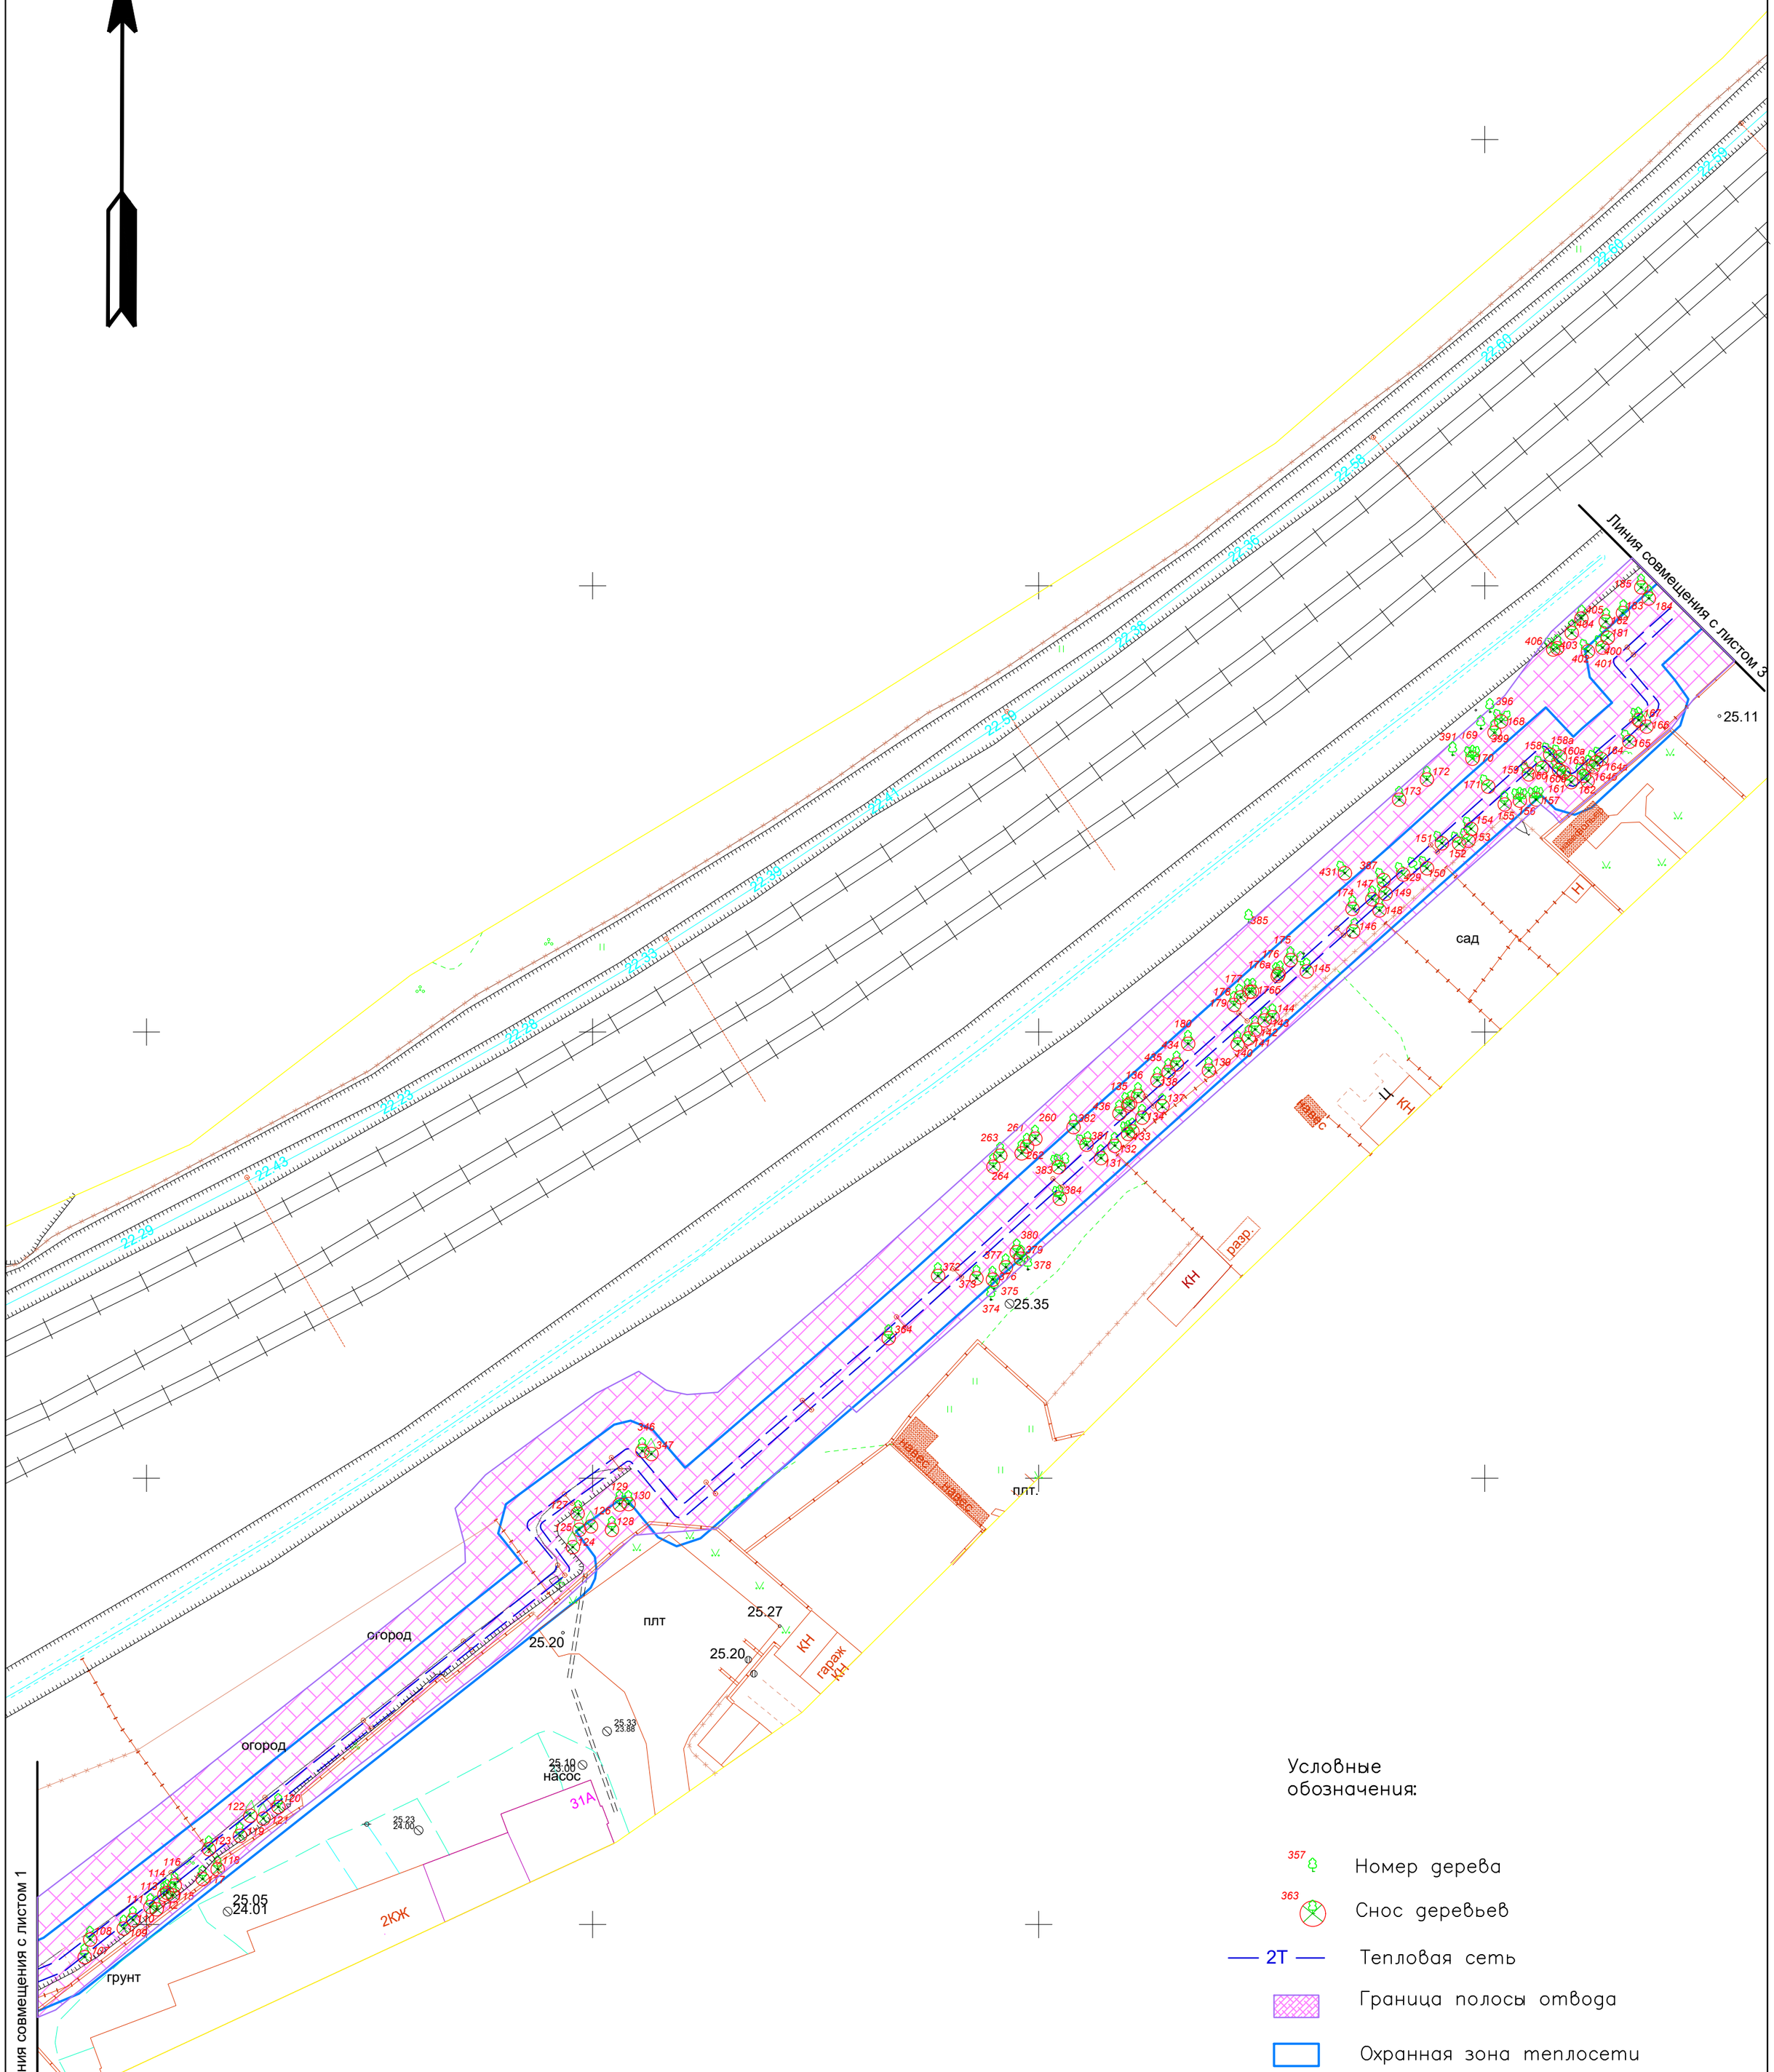

Условные обозначения:

- Номер дерева
- Снос деревьев
- 2Т — Тепловая сеть
- Граница полосы отвода
- Охранная зона теплосети

Изм.	Кол.уч.	Лист	N док.	Подп.	Дата	Реконструкция участка тепловой сети от ТК 9–1 до ТК 9–4 (инв. N000006761)			
Разработал							Стадия	Лист	Листов
Проверил							П	2	
Н. контр.						План таксации зеленых насаждений (продолжение)			
ГИП									

Взам. инв. #

Подп. и дата

Инв. # подл.

Формат А2