

Ведомость зеленых насаждений

№ п/п	Условное обозначение	Наименование породы или вида насаждений	Кол-во	Возраст, лет, не менее	Высота, не менее
1	●	Туя западная, шт	12	12	2,0
2	●	Сосна веймутова, шт	10	12	2,0
3	●	Сирень, шт	2	5	0,5
4	●	Бузина, шт	2	5	0,5
5	●	Лещина обыкновенная, шт	1	5	0,5
Итого высаживаемых деревьев, шт.			22		
Итого высаживаемых кустарников, шт			5		

ЛПКБ АКСИОМА	Посаженный черем. Разбивочный чертеж. М 1:500	Лист		№ док.	Подпись	Дата
		Лист	№ док.			
		Лист	№ док.			
		Лист	№ док.			
Переключенные номера точек на централизованное межевание по адресу ул. Лешенанта Кашина, 4-6 в г. Калининграде						
Компенсационное озеленение						
Э	Э	П	Э	Э	Э	Э
020-04-21-К0						


Топограф:
начертан в поле зрения
справочник 26.05.21
И. В. Таранов

11.05.2021

Копия чертежа
на централизованное межевание

Копия чертежа
на централизованное межевание

Копия чертежа
на централизованное межевание

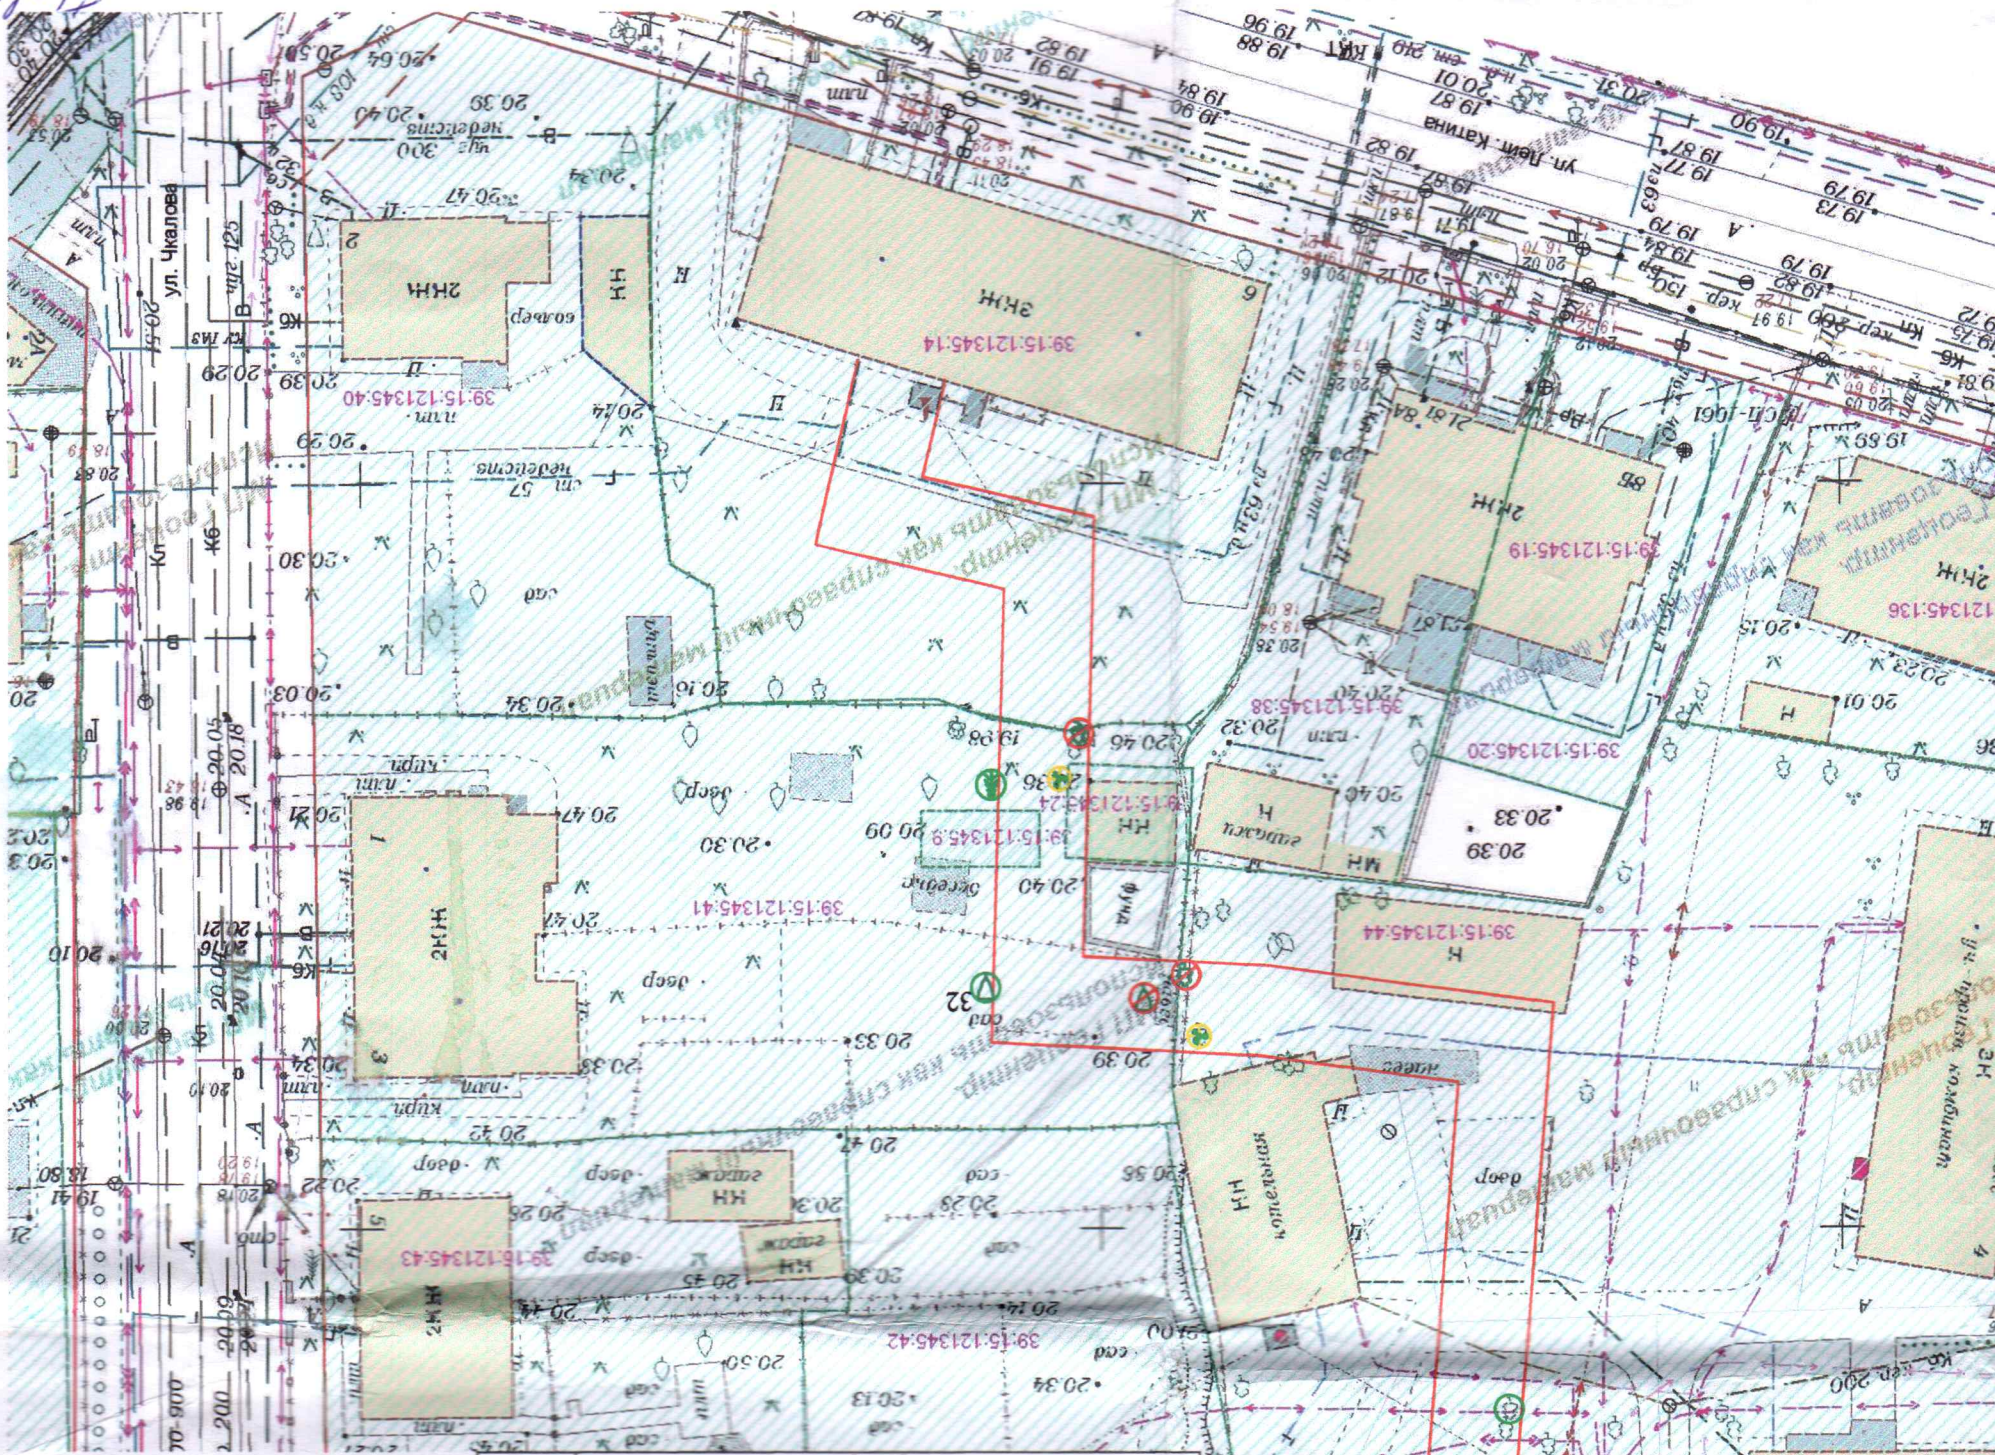

№	Условн	№	oe	Наименование породы или вида	Кол-во	Возраст,	Высота, м,	φ ствола	Примечание
1	●	12		Тря западная, шм	12	менее	не менее	1,3 м	Посадка
2	●	10		Сосна белугова, шм	10	менее	не менее	—	Посадка
3	●	2		Сирень, шм	2	менее	не менее	—	Посадка
4	●	5		Бузина, шм	5	менее	не менее	—	Посадка
5	●	1		Лещина обыкновенная, шм	1	менее	не менее	—	Посадка
				Итого высаживаемых деревьев, шт.	22				
				Итого высаживаемых кустарников, шт.	5				

Ведомость зеленых насаждений

