


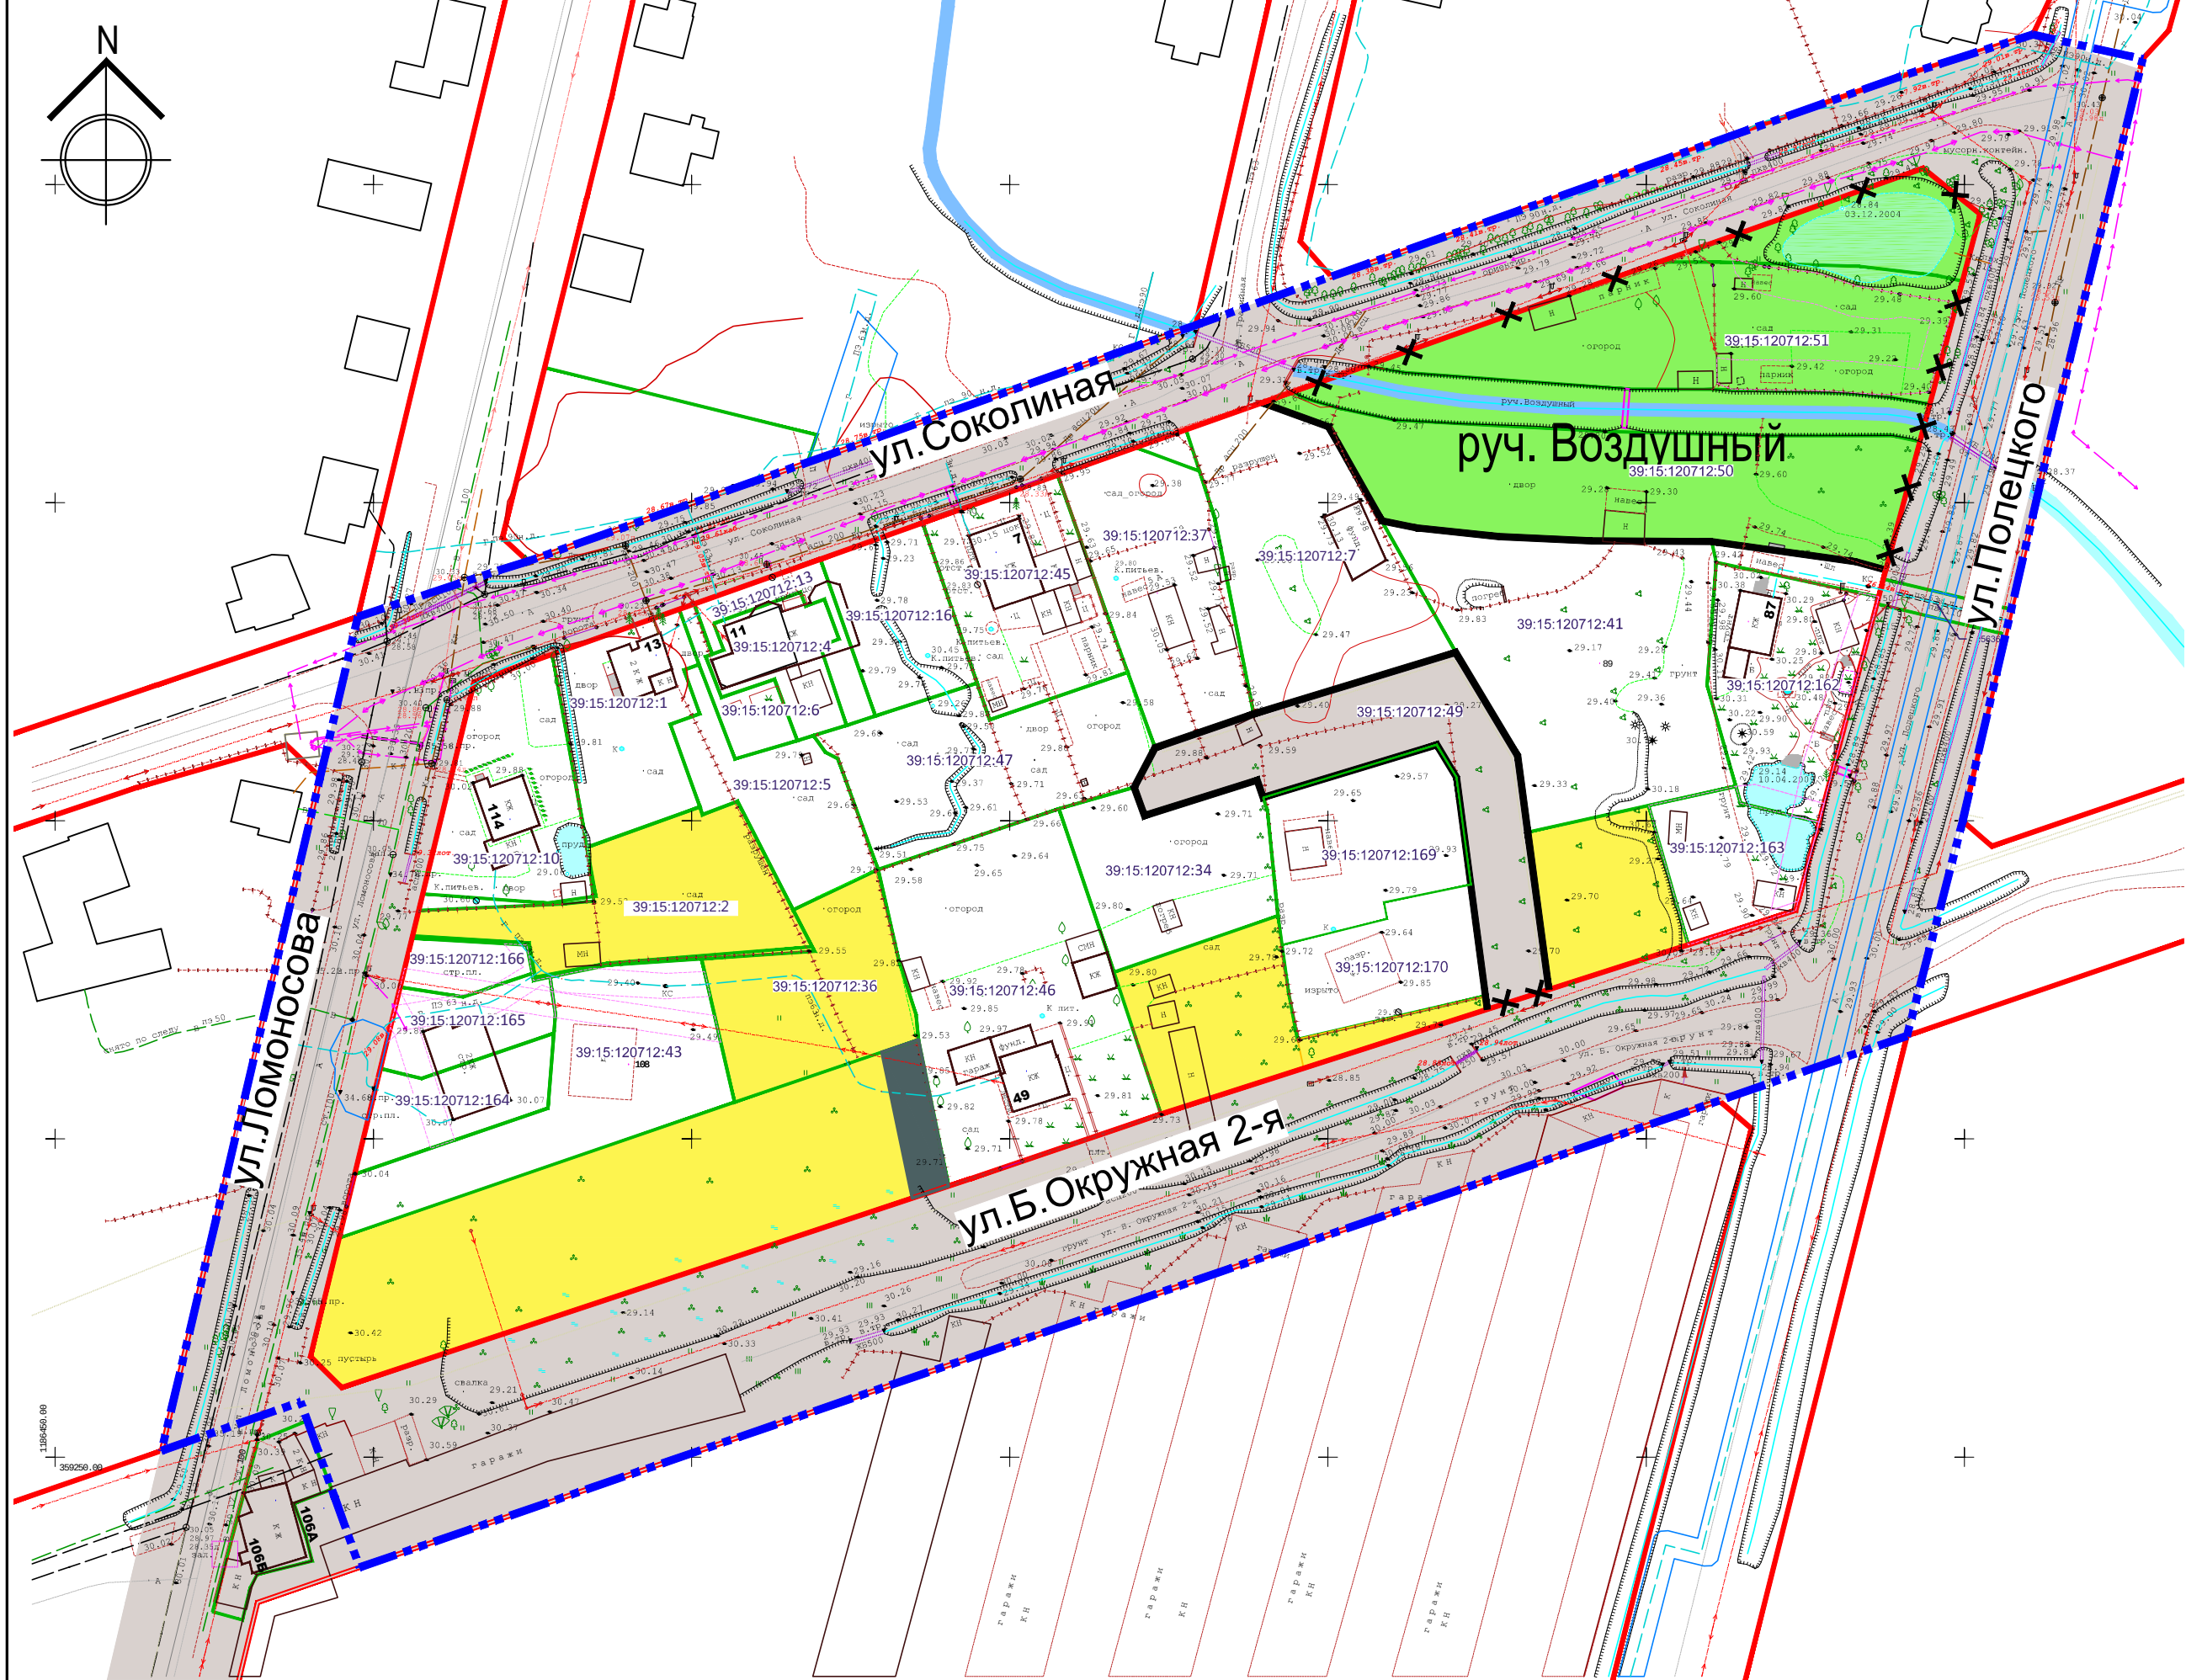


- Условные обозначения**
- Границы территории, в отношении которой осуществляется подготовка проекта планировки
- Красные линии существующие
- ✕✕

Красные линии отменяемые
- Красные линии устанавливаемые
- Границы земельных кадастровых участков, учтенных в ЕГРН
- Границы зон планируемого размещения объектов капитального строительства:**
- индивидуальной жилой застройки
- Границы территорий общего пользования:**
- улично-дорожная сеть
- благоустройство территории (детская/спортивная площадка)
- Прочие территории:**
- проезд

СХЕМА ГРАНИЦ ПЛАНИРУЕМЫХ ЭЛЕМЕНТОВ ПЛАНИРОВОЧНОЙ СТРУКТУРЫ

Условные обозначения

- квартал
- улично-дорожная сеть
- территория общего пользования (благоустройство)

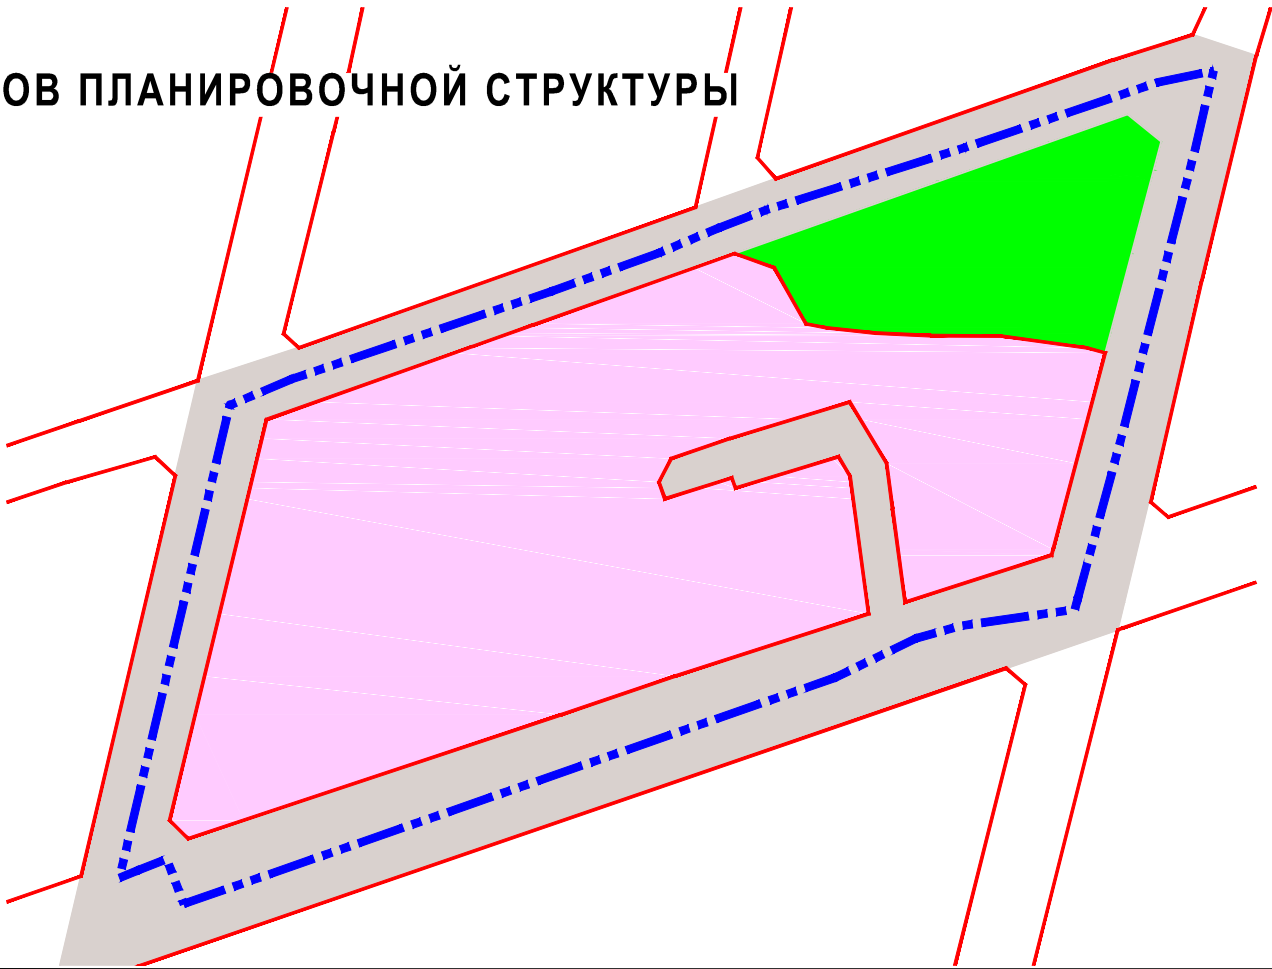

				Масштаб 1:1000		
Должн-ть	Фамилия	Подпись	Дата	Проект внесения изменений в документацию по планировке территории: «Проект планировки с проектом межевания территории в границах ул. Кировоградская – ул. Белорусская – ул. Полецкого – проспект Советский в Центральном районе» города Калининграда, утвержденную постановлением администрации городского округа «Город Калининград» от 22.04.2013 N 506		
Директор	Ефимова Н.И.			Раздел 1 Проект планировки территории . (основная утверждаемая часть) Графическая часть	стадия	лист
Рук. пректа	Чепиного Н.И.				ПП	1
Исполнил	Граф Д.Д.				листов	2
				Чертеж планировки территории (основной чертеж)		ООО"НИКОР ПРОЕКТ"