


Создано

Взам. инв. №

Лист в

№ подл.

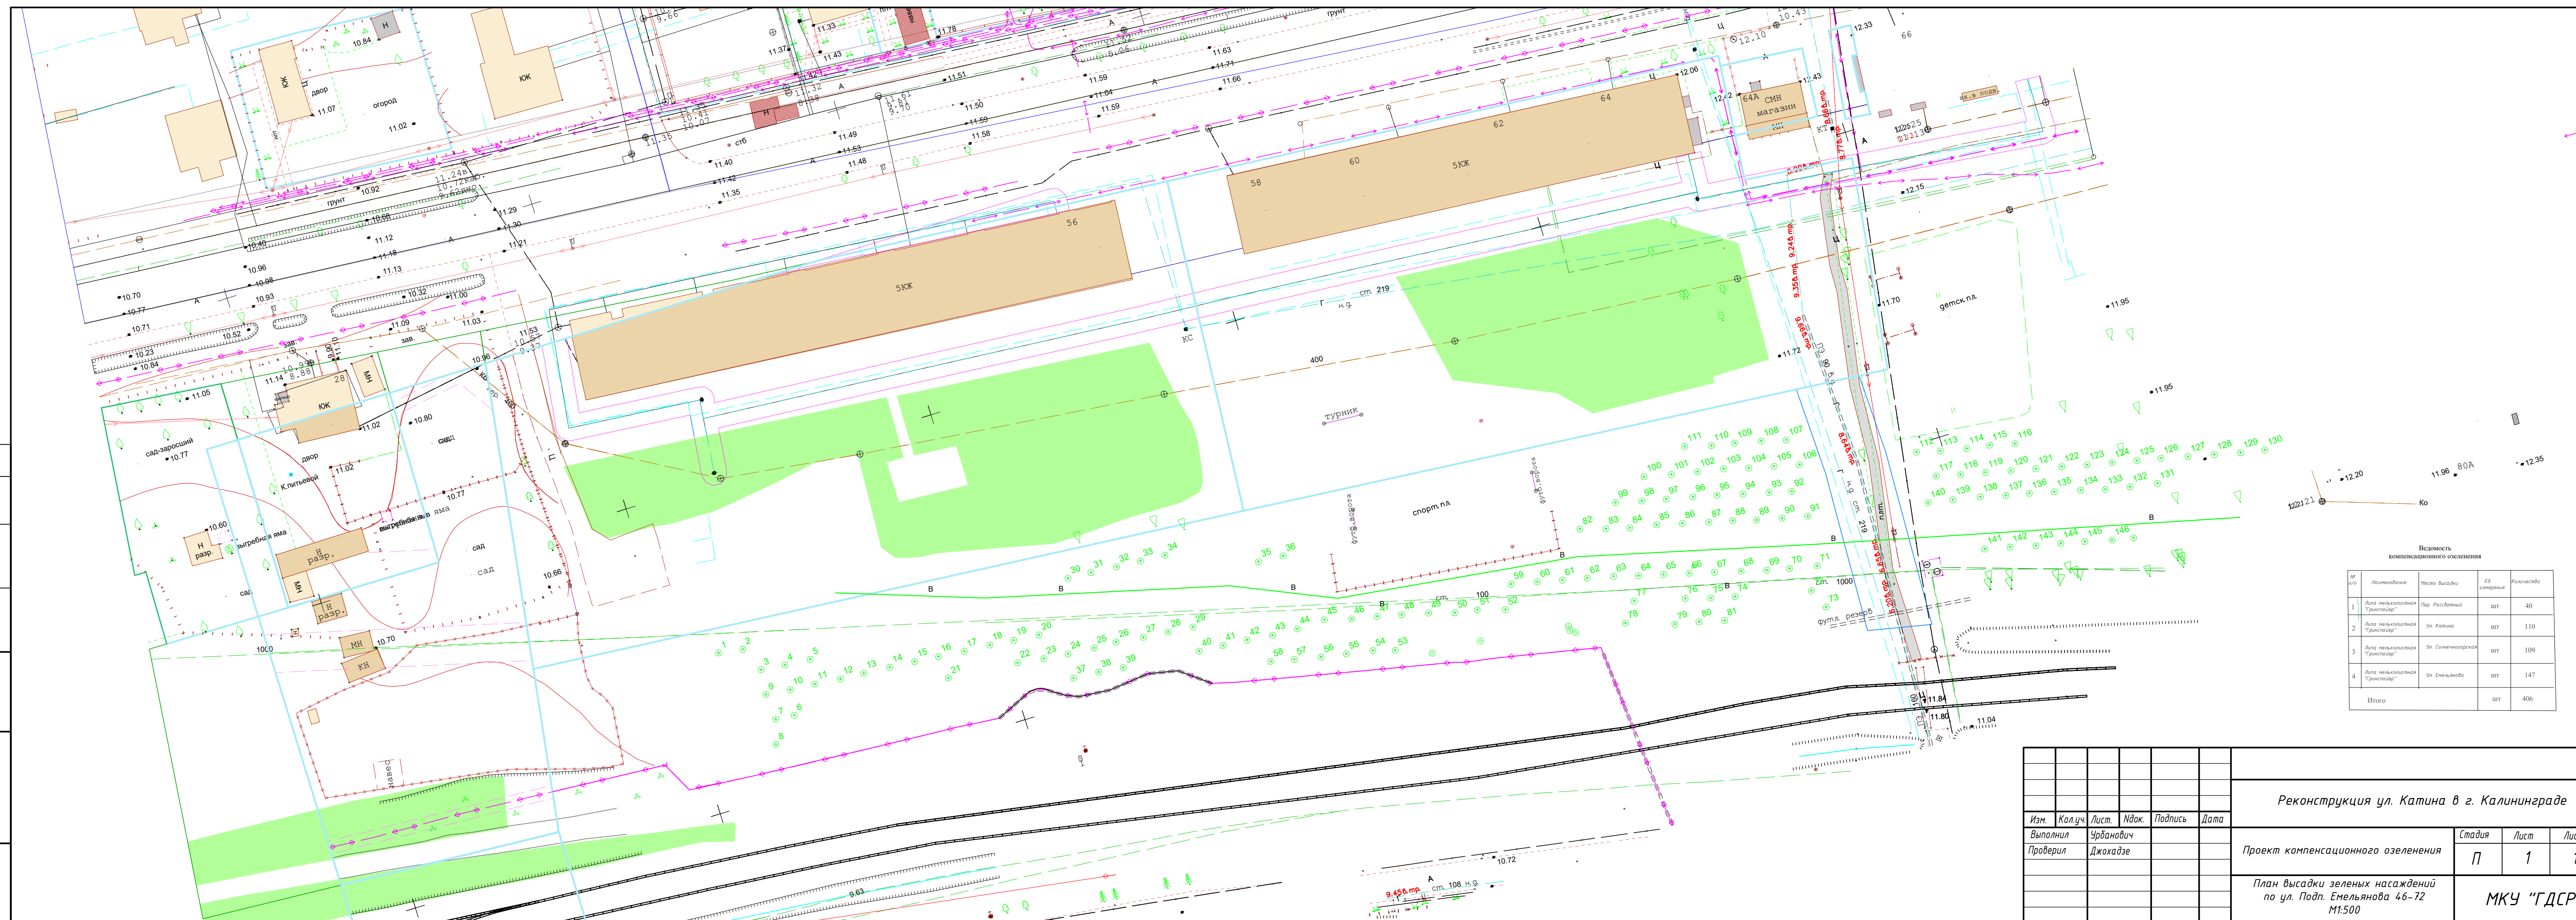

Ведомость  
компенсационного озеленения

№ п/п	Наименование	Место высадки	Ед. измерения	Количество
1	Липа мелколистная "Грандислар"	Пер. Рассветный	шт	40
2	Липа мелколистная "Грандислар"	Ул. Катина	шт	110
3	Липа мелколистная "Грандислар"	Ул. Солнечная	шт	109
4	Липа мелколистная "Грандислар"	Ул. Емельянова	шт	147
Итого			шт	406

Изм.	Колуч.	Лист.	Идоч.	Подпись	Дата
Выполнил	Урбанович				
Проверил	Джохадзе				

Реконструкция ул. Катина в г. Калининграде

Проект компенсационного озеленения

План высадки зеленых насаждений по ул. Подп. Емельянова 46-72 М:500

Стадия	Лист	Листов
П	1	1

МКУ "ГДСР"

формат А4х4