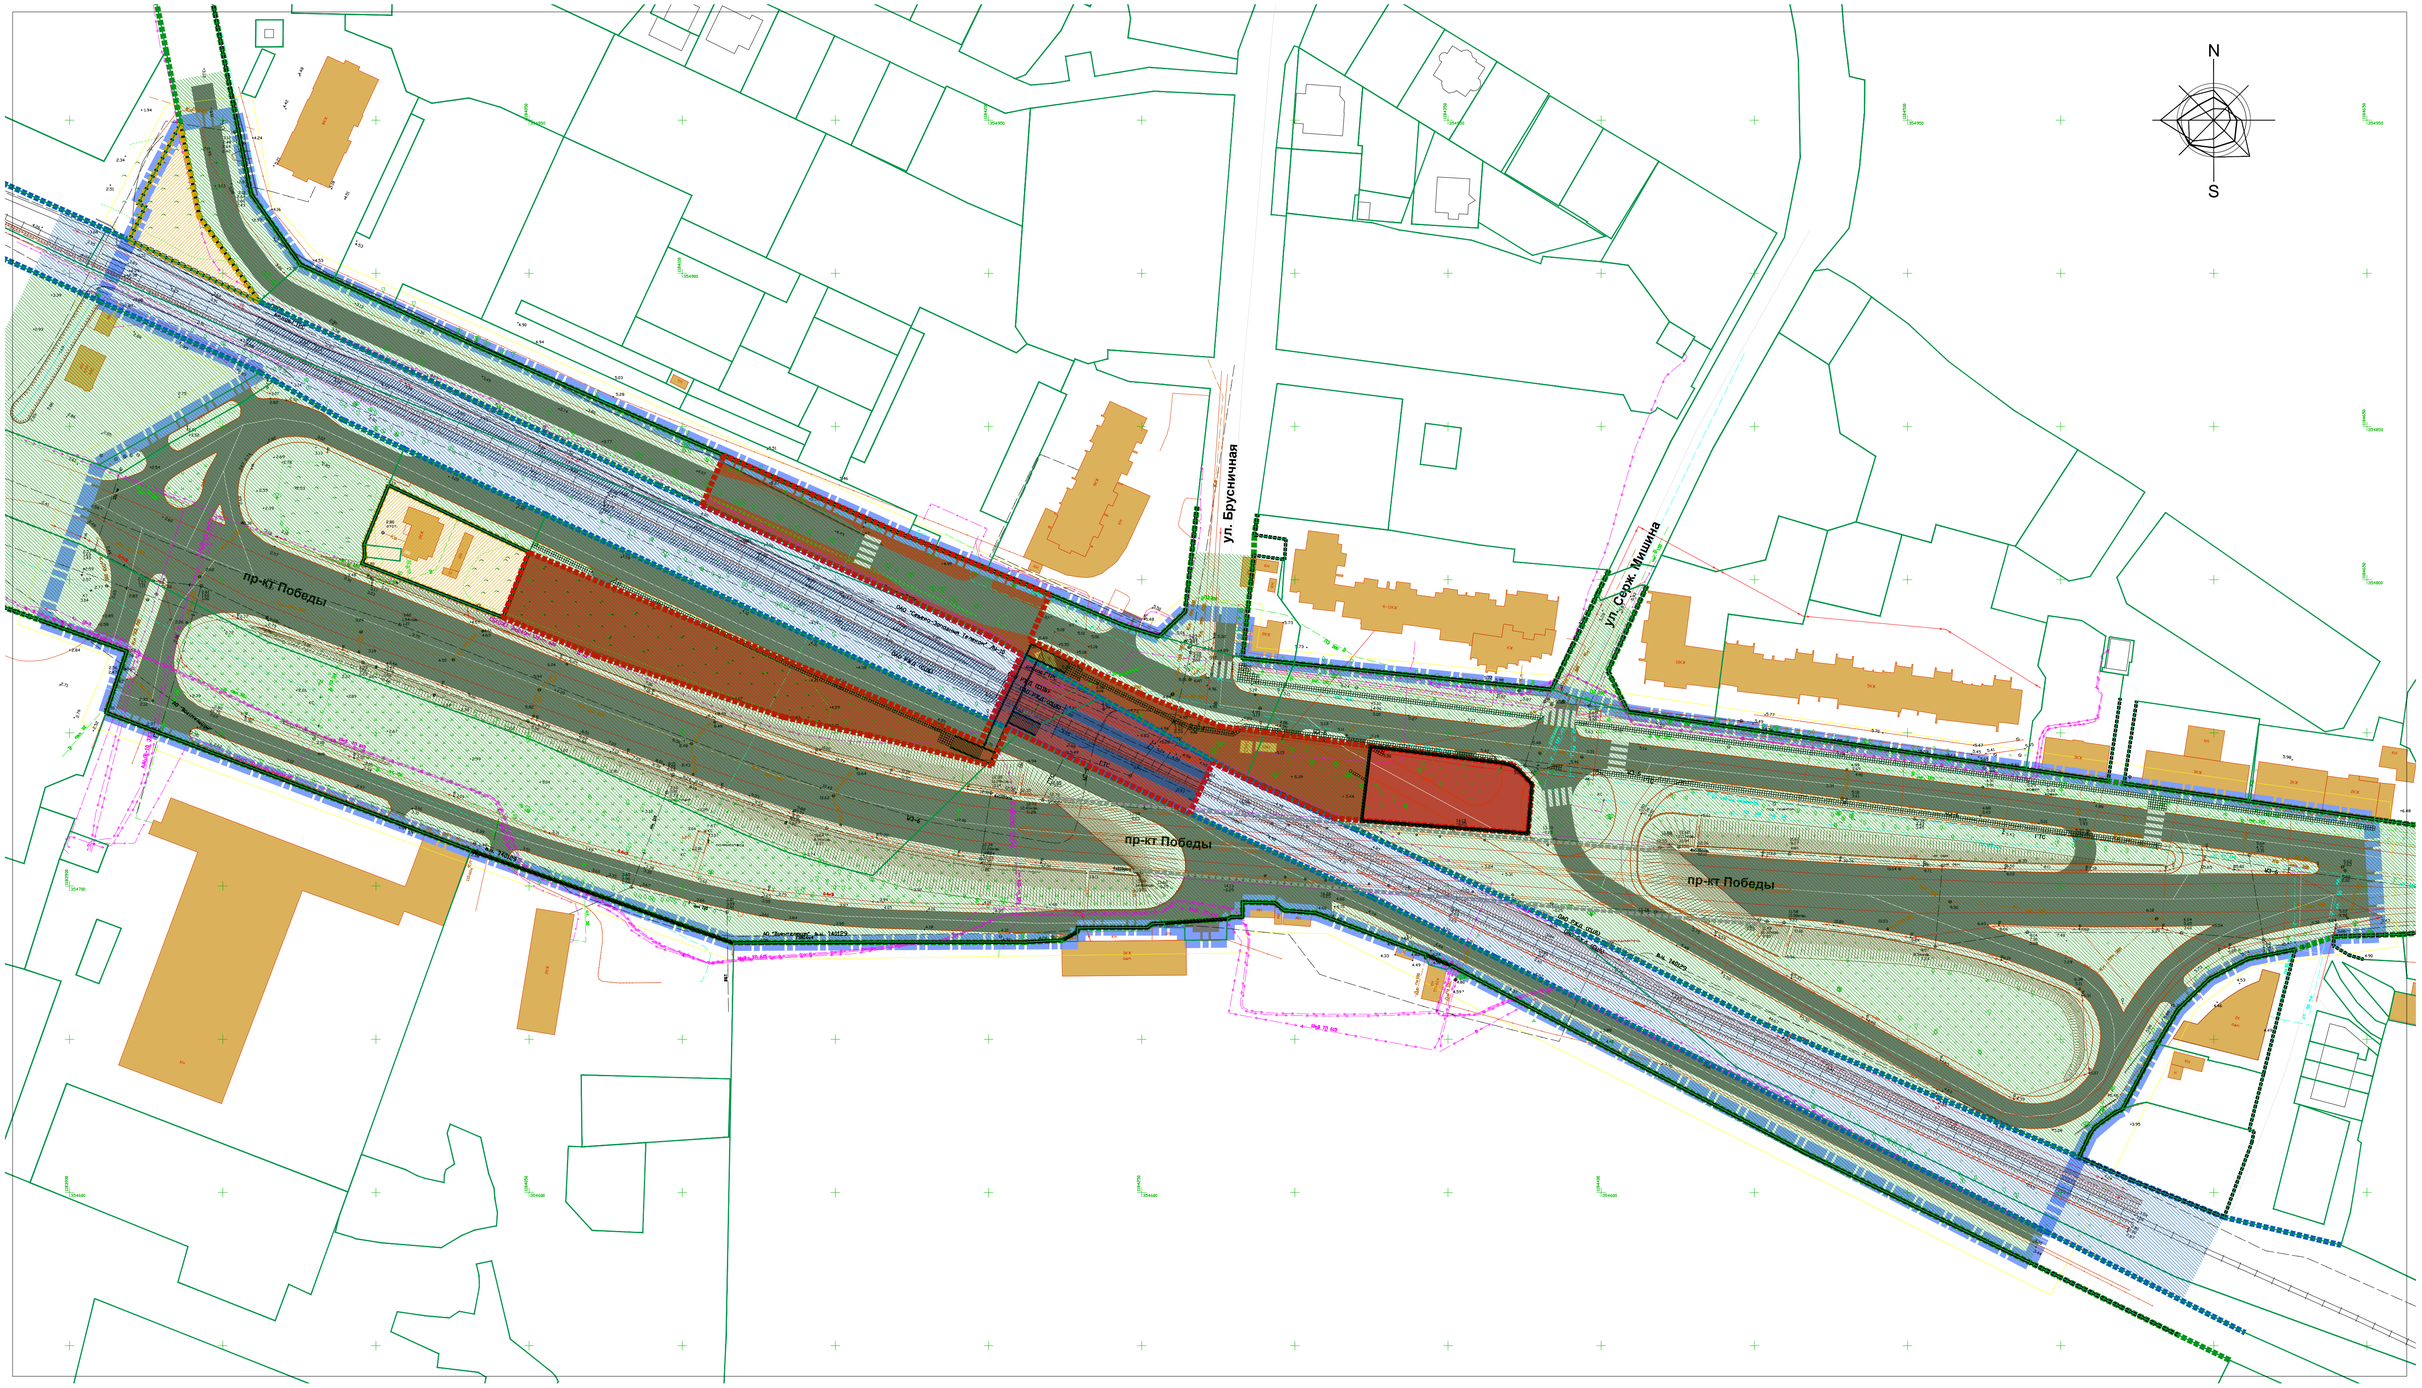

УСЛОВНЫЕ ОБОЗНАЧЕНИЯ

Границы территории, для которой разрабатывается документация по планировке территории

Границы земельных участков (по сведениям Росреестра)

Красные линии, утверждаемые в составе проекта планировки территории

Границы элементов планировочной структуры:

- транспортно-пересадочного узла
- квартала
- территории, занятой линейным объектом - линией железной дороги
- улично-дорожной сети

						Заказчик: Комитет архитектуры и строительства администрации городского округа "Город Калининград" Шифр ____-ПП			
Изм.	Кол.уч.	Лист	№док.	Подп.	Дата	Проект планировки территории с проектом межевания в его составе в границах проспекта Победы - ул. Галактической, в целях размещения транспортно-пересадочного узла "Брусничная" в Центральном районе г. Калининграда			
Директор		Кабаев Д.С.			08.19	Проект планировки территории Основная (утверждаемая) часть	Стадия	Лист	Листов
ГАП		Черненко П.В.			08.19		ПП	1-1	
Исп.						Чертёж планировки территории. Границы элементов планировочной структуры М 1:1000	ООО "Центр инженерных изысканий"		
Н.контроль									

Согласовано

Взам. инв. №

Подп. и дата

Инв. № подл.

Копировал

Формат А1