


Чертеж межевания территории (основной чертеж)

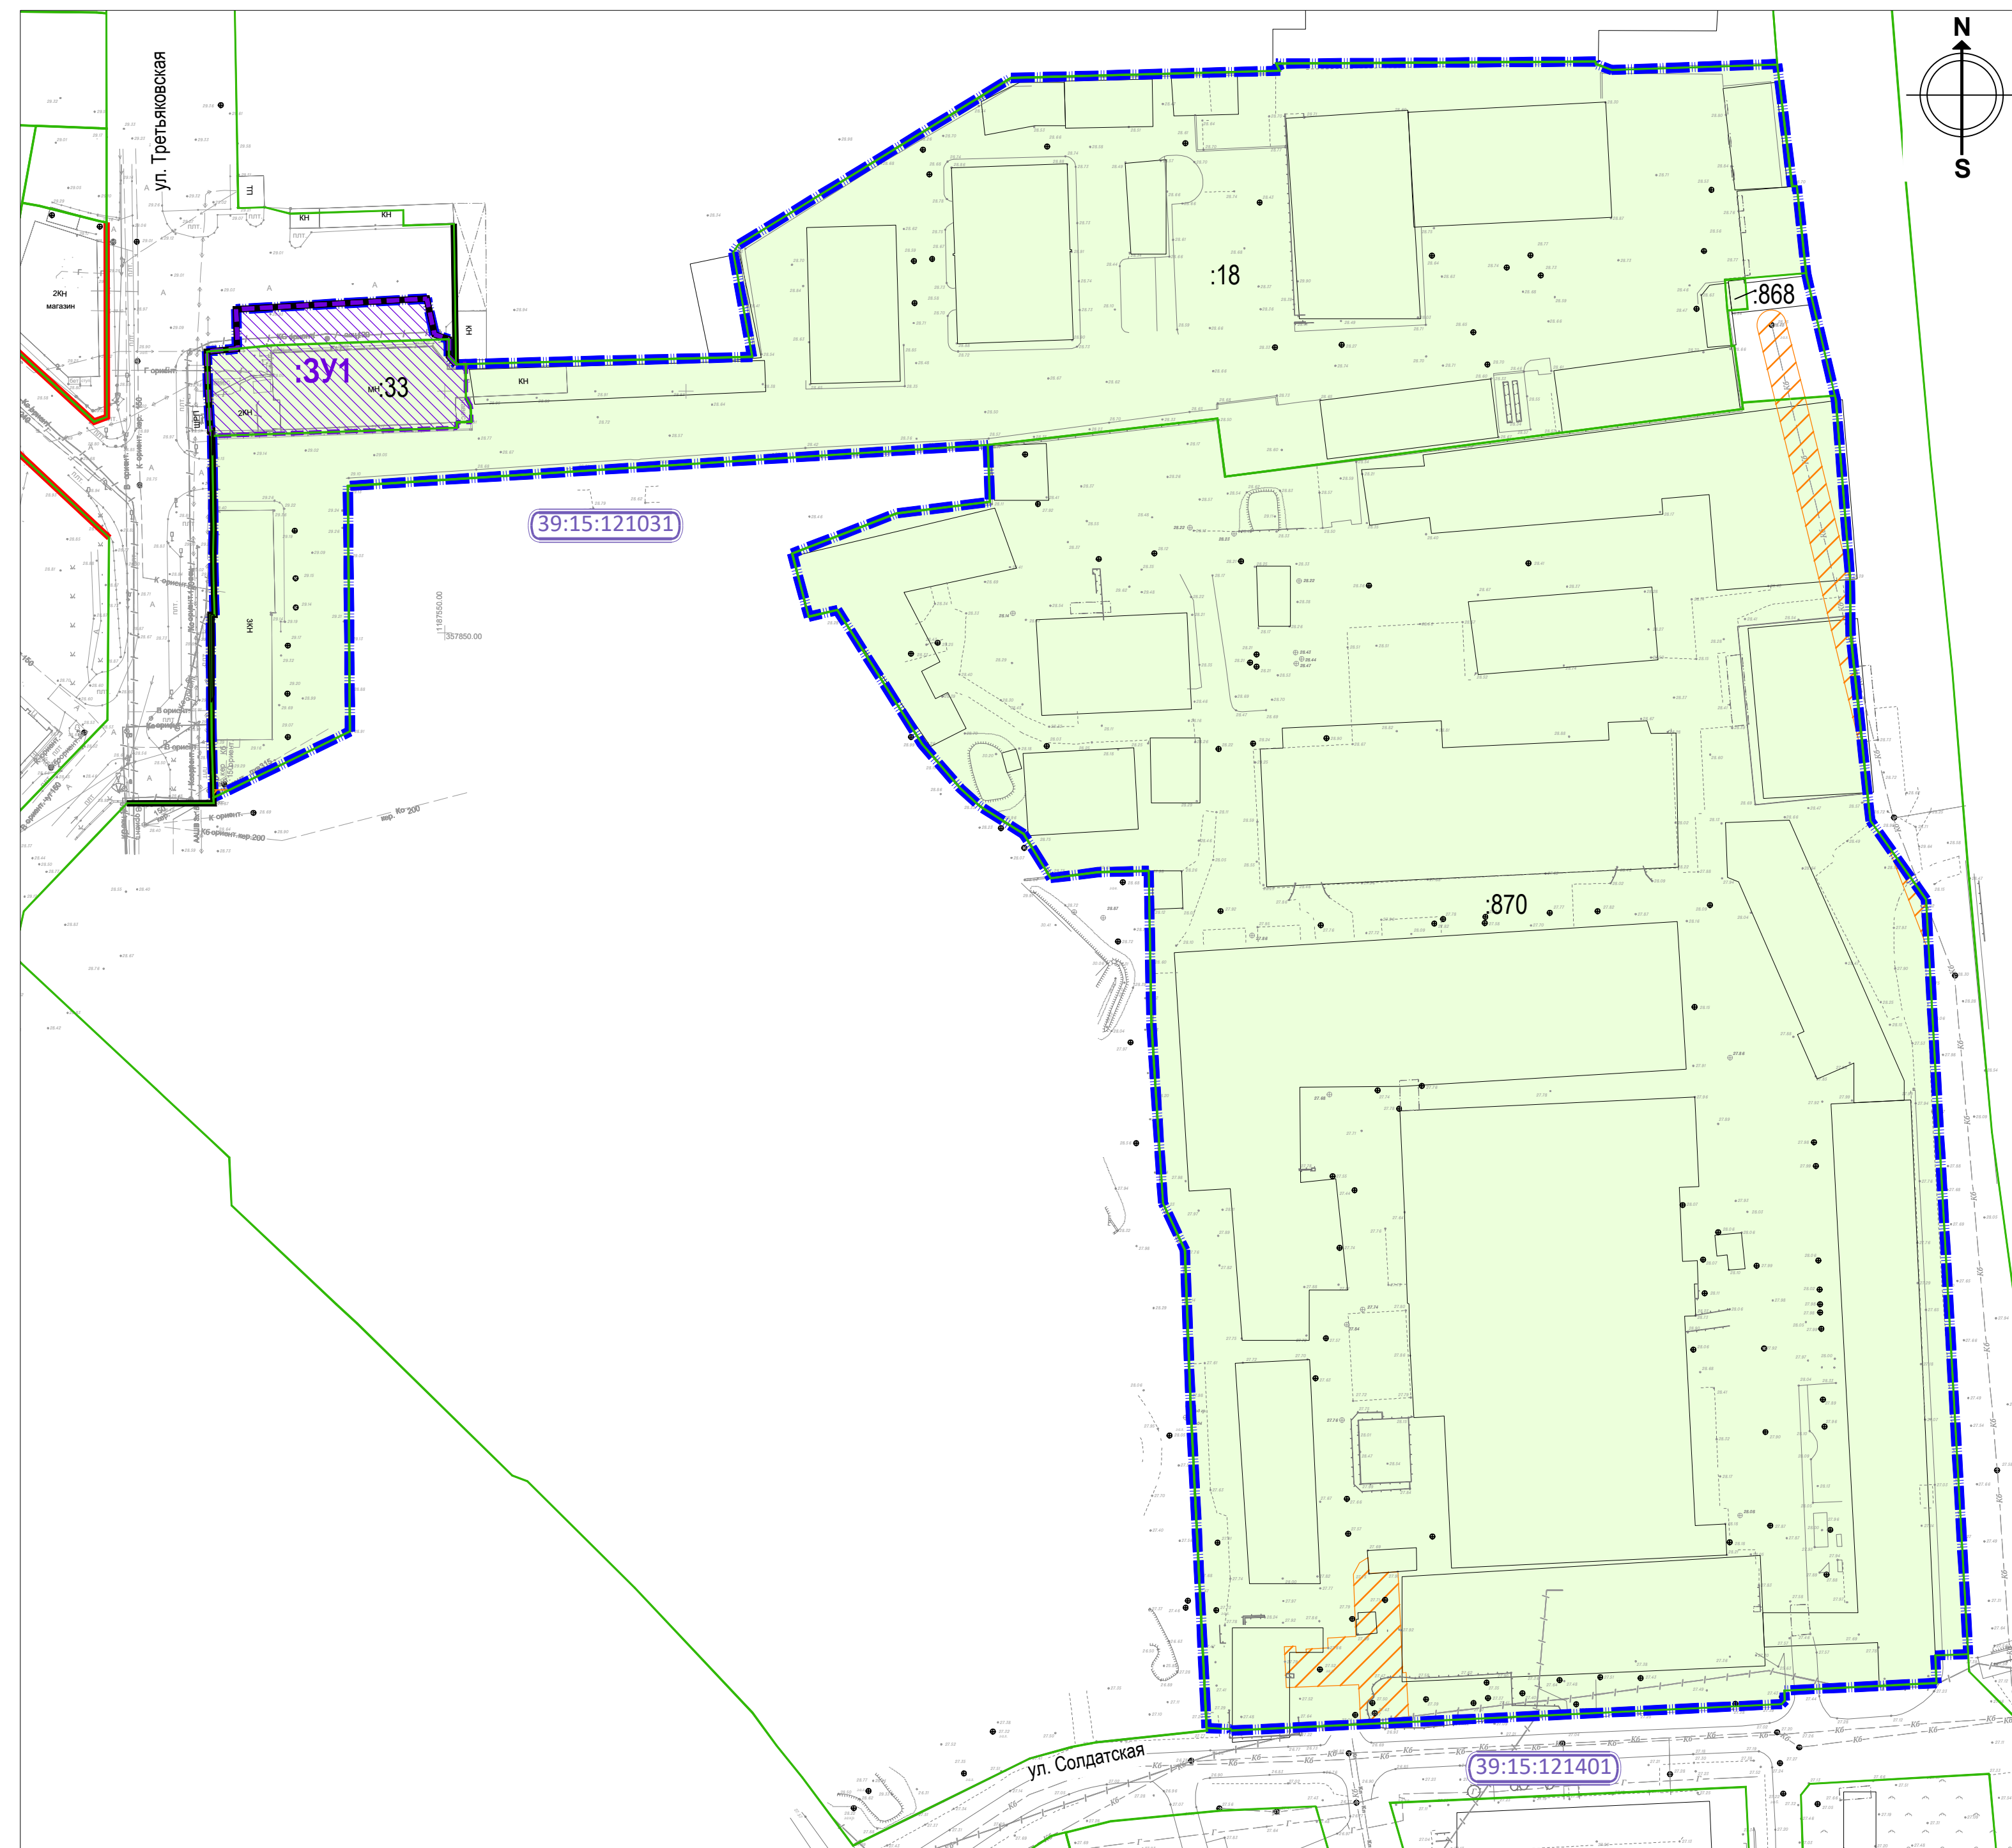

 Границы территории, в отношении которой осуществлена подготовка проекта межевания территории

 Красные линии, существующие

———— Красные линии, устанавливаемые

 Установленный публичный сервитут

Границы земельных участков

3У1 Границы образуемых земельных участков, условный номер

:870 Сохраняемый земельный участок, кадастровый номер

39:15:121031 Номер кадастрового квартала

Примечание:

Согласно Правилам землепользования и застройки городского округа "Город Калининград", утвержденным приказом Министерства градостроительной политики Калининградской области от 06.06.2025 г. №182, в территориальной зоне "Т3 - зона производственных объектов IV, V классов опасности" для вида разрешенного использования "Пищевая промышленность (код 6.4.)" минимальные отступы от границ земельных участков в целях определения мест допустимого размещения зданий, строений, сооружений не подлежат установлению, соответственная линия отступа от красных линий в целях определения места допустимого размещения зданий, строений, сооружений не отображена на чертеже межевания территории.

[illegible]

						Заказчик: ООО "Довид"				
						Проект межевания территории в границах ул. Третьяковской - пер. Солдатского 2-го - ул. Солдатской в г. Калининграде				
Изм.	Кол.уч.	Лист	№док.	Подп.	Дата	Проект межевания территории Основная (утверждаемая) часть Графическая часть		Стадия	Лист	Листов
Разработал	Мисюняйт А.Т.							ПМ	1	5
Проверил	Черненко П.В.									
Рук. проекта	Черненко П.В.									
Директор	Корягин С.В.									
						Чертеж межевания территории (основной чертеж) М1:1000		ГБУ КО "ЦКОИМН"		