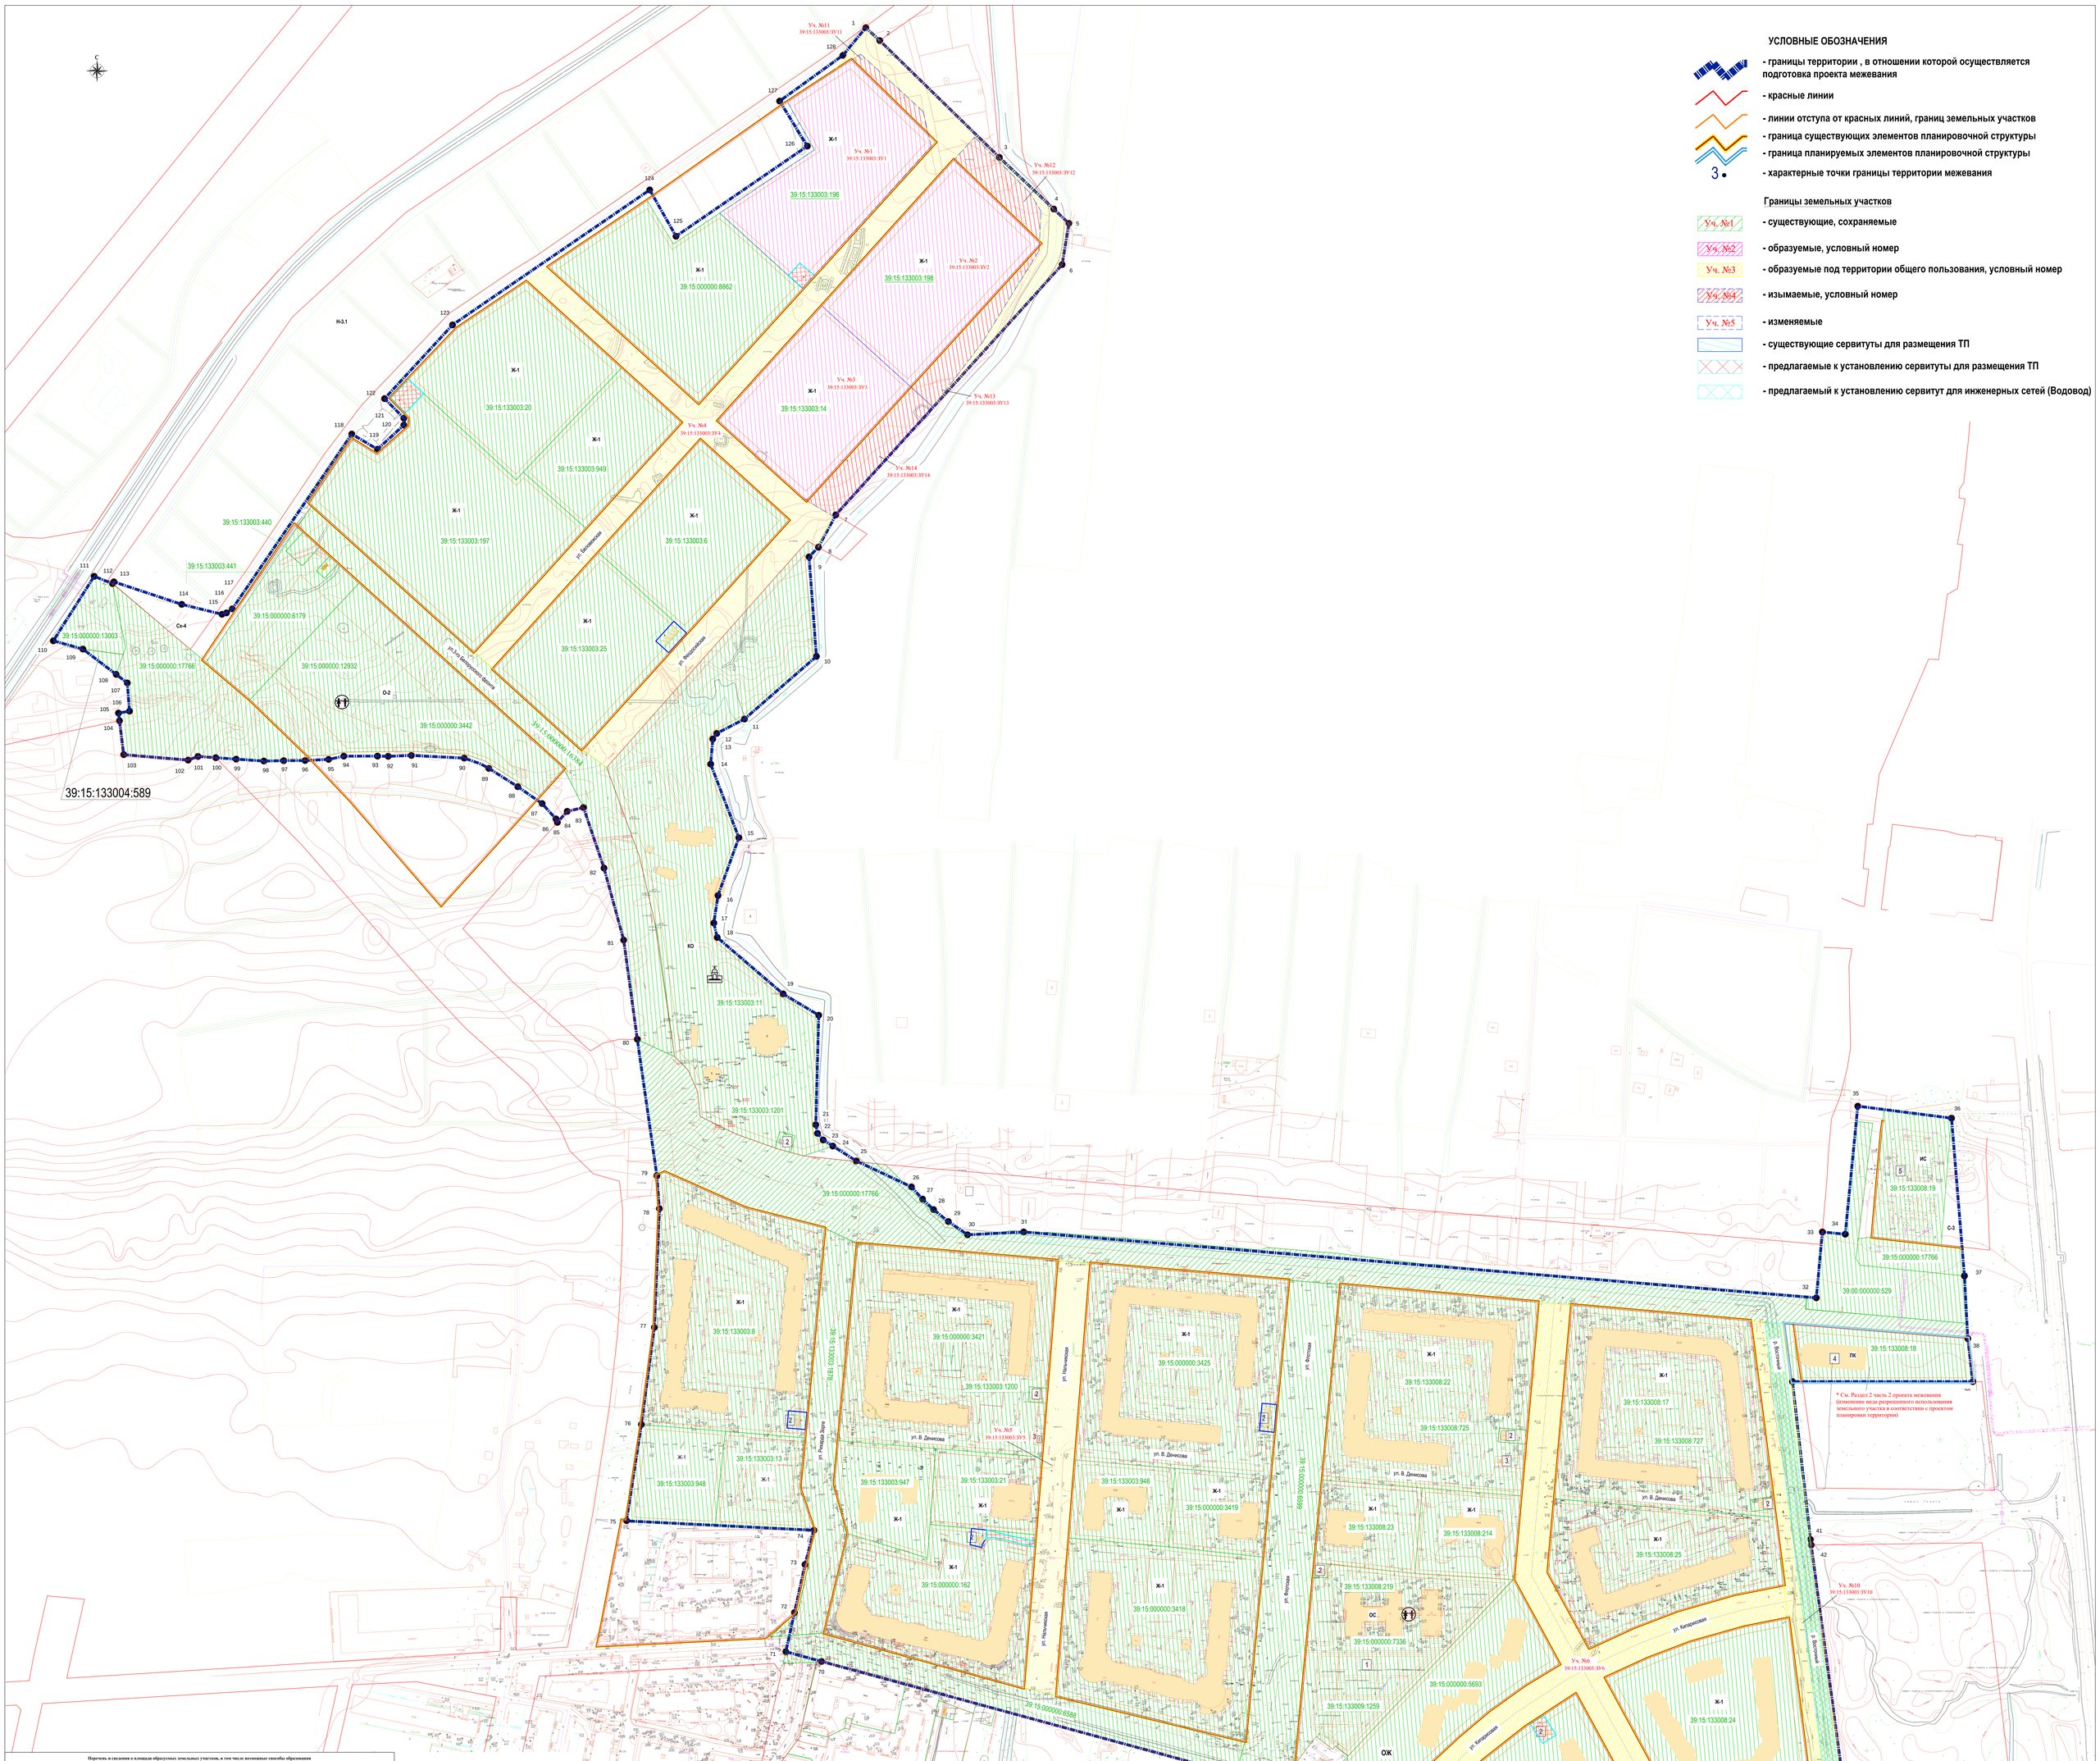

Перечень и сведения о площади образуемых земельных участков, в том числе возможные способы образования

Порядковый номер	Условный номер образуемого земельного участка	Площадь образуемого земельного участка м2	Вид разрешенного использования образуемого земельного участка (в соответствии с классификатором ВРИ, градостроительным регламентом Правил)	Способ образования	Кадастровый номер исходного земельного участка	Площадь исходного земельного участка м2	Вид разрешенного использования исходного земельного участка по данным государственного реестра недвижимости
1	2	3	4	5	6	7	8
1	39:15:133003:ЗУ1	12 526	многоэтажная жилая застройка (высотная застройка)	Раздел	39:15:133003:196	13 200	под строительство многоквартирных жилых домов со встроено-пристроенными автостоянками и объектами делового, общественного и коммерческого назначения
2	39:15:133003:ЗУ2	13 380	многоэтажная жилая застройка (высотная застройка)	Раздел	39:15:133003:198	17 312	под строительство многоквартирных жилых домов со встроено-пристроенными автостоянками и объектами делового, общественного и коммерческого назначения
3	39:15:133003:ЗУ3	10 560	многоэтажная жилая застройка (высотная застройка)	Раздел	39:15:133003:14	13 210	под строительство многоквартирных жилых домов со встроено-пристроенными автостоянками и объектами делового, общественного и коммерческого назначения

Перечень и сведения о площади образуемых земельных участков, которые будут отнесены к территориям общего пользования

Порядковый номер	Условный номер образуемого земельного участка	Площадь образуемого земельного участка м2	Вид разрешенного использования образуемого земельного участка	Вид разрешенного использования исходного земельного участка
1	2	3	4	5
4	39:15:133003:ЗУ4	25 588	Земельные участки (территории) общего пользования (код 12.0)	-
5	39:15:133003:ЗУ5	8 486	Земельные участки (территории) общего пользования (код 12.0)	-
6	39:15:133003:ЗУ6	35 878	Земельные участки (территории) общего пользования (код 12.0)	-
7	39:15:133003:ЗУ7	1 986	Земельные участки (территории) общего пользования (код 12.0)	-
8	39:15:133003:ЗУ8	1 414	Земельные участки (территории) общего пользования (код 12.0)	-
9	39:15:133003:ЗУ9	2 653	Земельные участки (территории) общего пользования (код 12.0)	-
10	39:15:133003:ЗУ10	12 674	Земельные участки (территории) общего пользования (код 12.0)	-

Перечень и сведения о площади образуемых земельных участков, которые будут отнесены к территориям общего пользования, подлежащих изъятию для муниципальных нужд

Порядковый номер	Условный номер образуемого земельного участка	Площадь образуемого земельного участка м2	Вид разрешенного использования образуемого земельного участка	Способ образования	Кадастровый номер исходного земельного участка	Площадь исходного земельного участка м2	Вид разрешенного использования исходного земельного участка	Примечания
1	2	3	4	5	6	7	8	9
11	39:15:133003:ЗУ11	674	Земельные участки (территории) общего пользования (код 12.0)	Раздел	39:15:133003:196	13 200	под строительство многоквартирных жилых домов со встроено-пристроенными автостоянками и объектами делового, общественного и коммерческого назначения	Изъятие для муниципальных нужд
12	39:15:133003:ЗУ12	1 813	Земельные участки (территории) общего пользования (код 12.0)	Раздел	39:15:133003:198	17 312	под строительство многоквартирных жилых домов со встроено-пристроенными автостоянками и объектами делового, общественного и коммерческого назначения	Изъятие для муниципальных нужд
13	39:15:133003:ЗУ13	2 119	Земельные участки (территории) общего пользования (код 12.0)	Раздел	39:15:133003:198	17 312	под строительство многоквартирных жилых домов со встроено-пристроенными автостоянками и объектами делового, общественного и коммерческого назначения	Изъятие для муниципальных нужд
14	39:15:133003:ЗУ14	2 651	Земельные участки (территории) общего пользования (код 12.0)	Раздел	39:15:133003:14	13 210	под строительство многоквартирных жилых домов со встроено-пристроенными автостоянками и объектами делового, общественного и коммерческого назначения	Изъятие для муниципальных нужд

Изм.	Кол.уч.	Лист	N док.	Подп.	Дата		ВА-ДПМ
Разработал	Ермаков					Проект межевания территории. Раздел 1. Часть 1 Чертеж межевания территории. М 1:500	Стадия	Лист	Листов
Главный инженер проекта	Ермаков						ПМ	1	1
							ООО "Кортландис Кубань-Проект"