
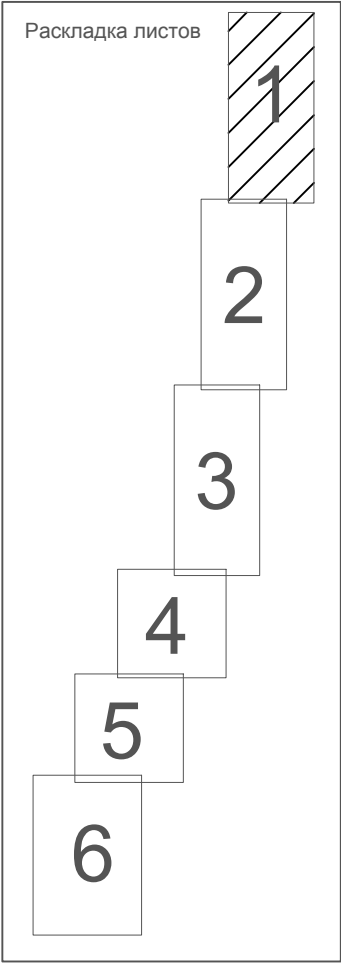



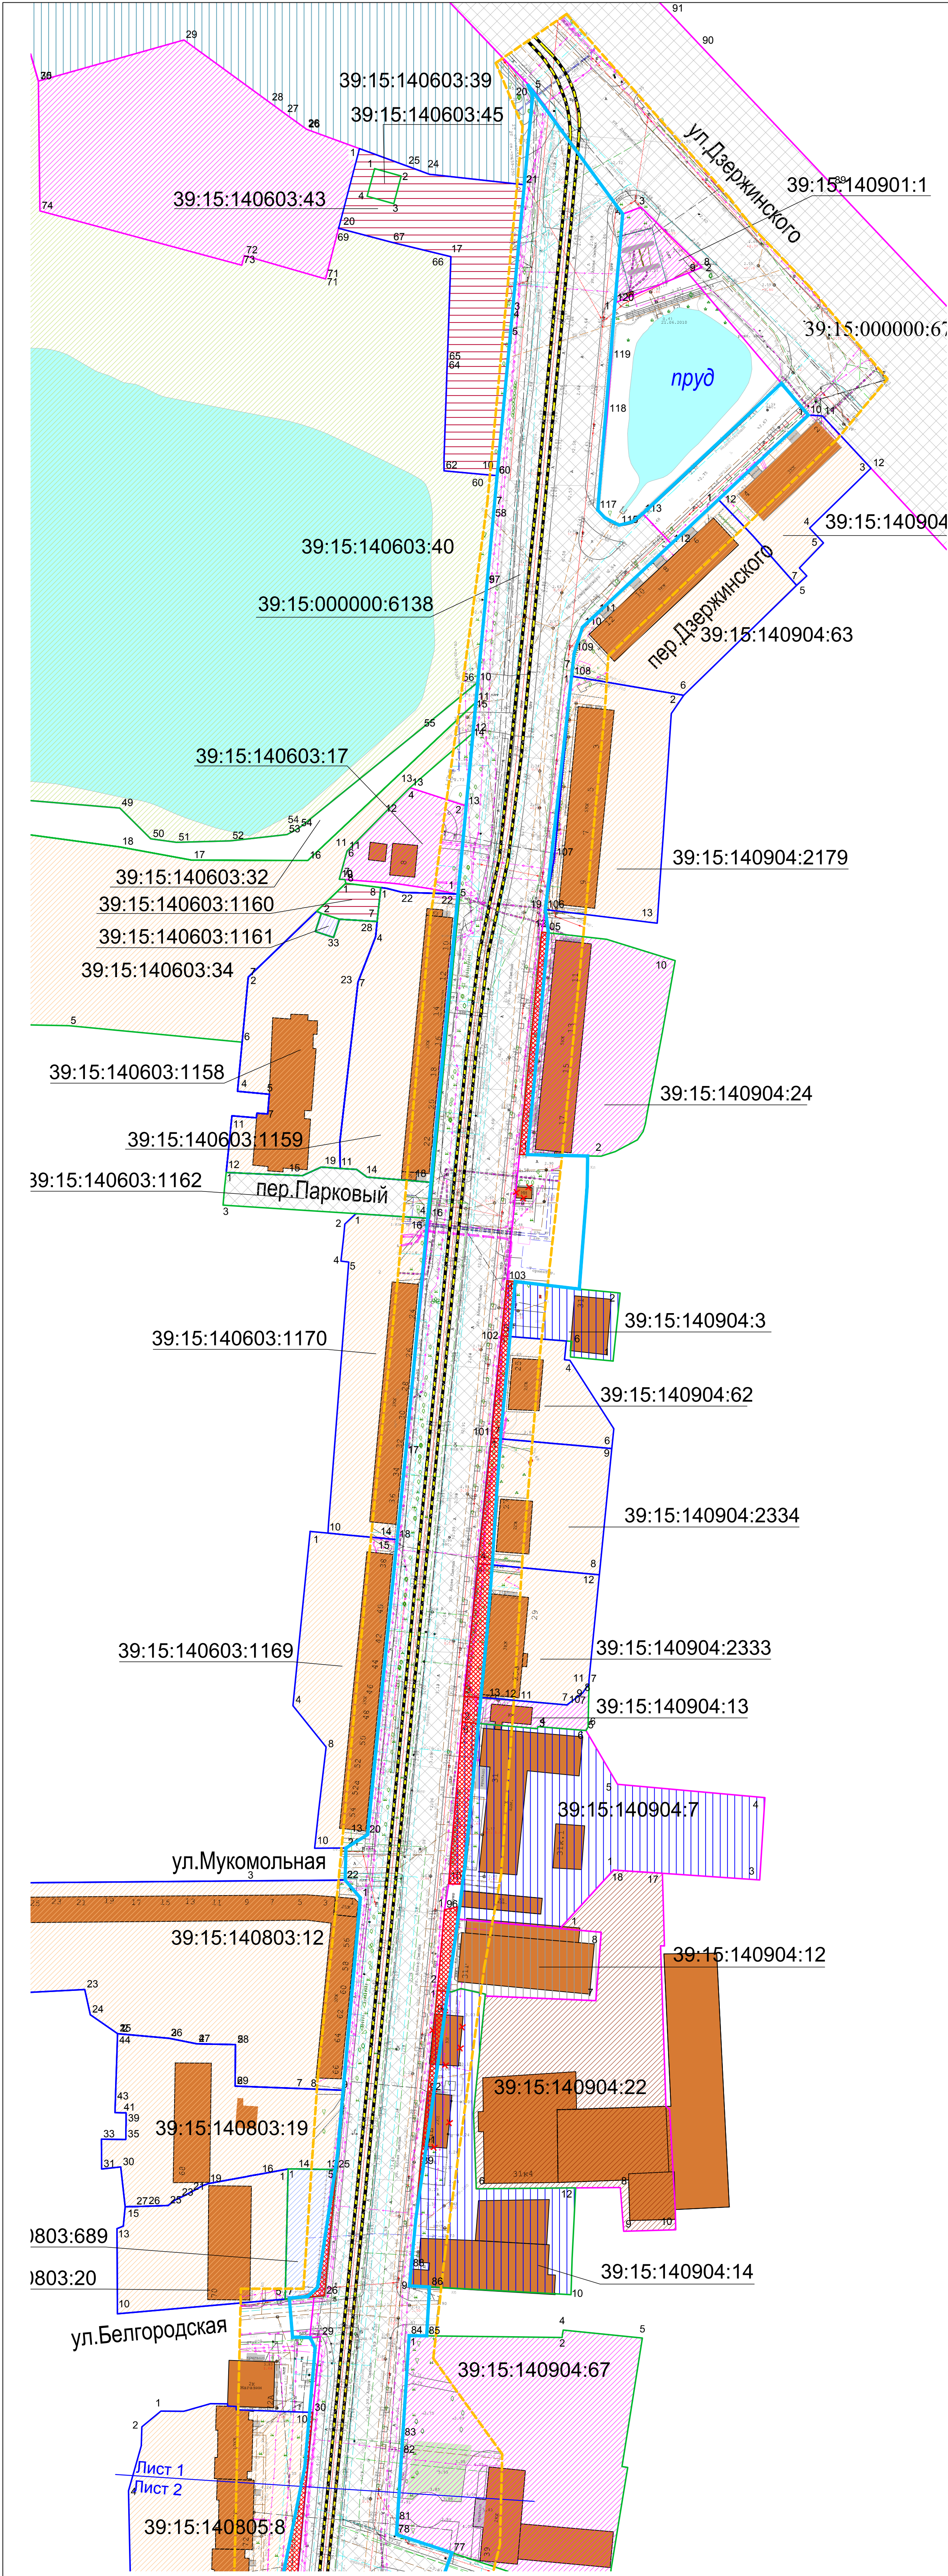


УСЛОВНЫЕ ОБОЗНАЧЕНИЯ:

- границы территории, в отношении которой осуществляется подготовка проекта планировки
- границы зон планируемого размещения линейного объекта (ул. Аллея Смелых)
- границы зон планируемого размещения линейного объекта (путепровод через железнодорожные пути)**
- границы зон планируемого размещения объектов капитального строительства, установленные ранее утвержденной документацией по планировке территории (постановление №612 от 28.04.17)
- границы зон планируемого размещения объектов капитального строительства, установленные ранее утвержденной документацией по планировке территории (постановление №518 от 02.11.16)
- границы существующих земельных участков, учтенных в Едином государственном реестре недвижимости (муниципальная, частная, общая долевая собственность)
- границы существующих земельных участков, учтенных в Едином государственном реестре недвижимости (аренда)
- границы существующих земельных участков, учтенных в Едином государственном реестре недвижимости (данные о форме собственности отсутствуют)
- 39:15:142015:78 кадастровые номера существующих земельных участков
- 7 номера характерных точек границ земельных участков
- земельные участки для размещения жилой застройки
- земельные участки для размещения объектов торговли и объектов общественно-делового назначения
- земельные участки общего пользования (уличная сеть)
- земельные участки для размещения объектов коммунального обслуживания и инженерных коммуникаций
- земельные участки для размещения промышленных объектов
- земельные участки для размещения объектов физической культуры и спорта
- земельные участки для размещения объектов предназначенных для обеспечения обороны и безопасности
- земельные участки для размещения скверов, парков, городских садов
- земельные участки для размещения транспортной инфраструктуры и объектов по обслуживанию транспорта
- земельные участки для размещения складских объектов
- земельные участки для размещения административных объектов
- земельные участки для размещения социальных объектов
- земельные участки для размещения социальных объектов
- земельные участки, попадающие под изъятие для муниципальных нужд
- существующие объекты капитального строительства
- существующие объекты капитального строительства, подлежащие сносу
- существующие трамвайные пути, подлежащие переустройству
- существующие (сохраняемые) ж/д пути
- ж/д переезд, подлежащий демонтажу
- мост, путепровод

Примечание:
*Все земли, расположенные в границах проектирования и в непосредственной близости от нее, относятся к категории земель - Земли населенных пунктов (данные Публичной кадастровой карты Росреестра)
** путепровод через железнодорожные пути не входит в состав линейного объекта ул. Аллея Смелых, зона размещения назначена в соответствии с ранее утвержденным проектом планировки (Постановление №1721 от 12.10.2015)

						2017.168-ОК-ППТ.МО-2		
						Проект планировки территории с проектом межевания в его составе, предусматривающий размещение линейного объекта местного значения «Реконструкция ул. Аллея Смелых в г. Калининграде, Калининградская область»		
Изм.	Коп.уч.	Лист	№ док.	Подпись	Дата	Материалы по обоснованию проекта планировки территории	Стадия	Лист
Разработал	Борисенко	Р.И.	10.18				ППТ-4	1
Проверил	Овчинникова	О.В.	10.18					6
Н.контроль	Ушакина	О.В.	10.18					
ГИП	Прокофьева	Л.И.	10.18					
						Схема использования территории в период подготовки проекта планировки территории. М 1:1000		

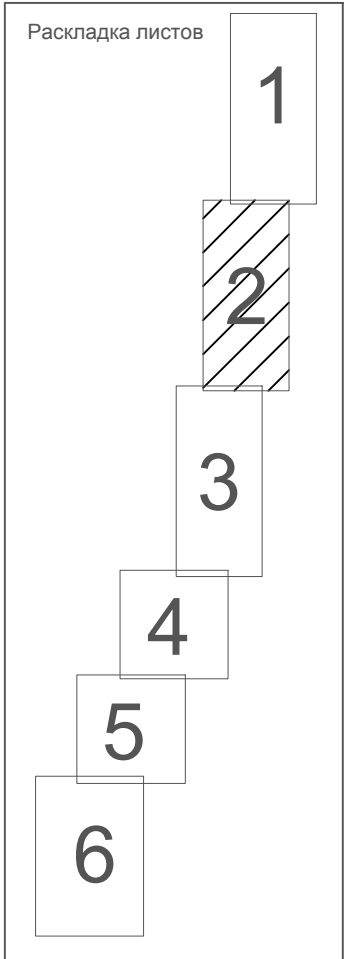
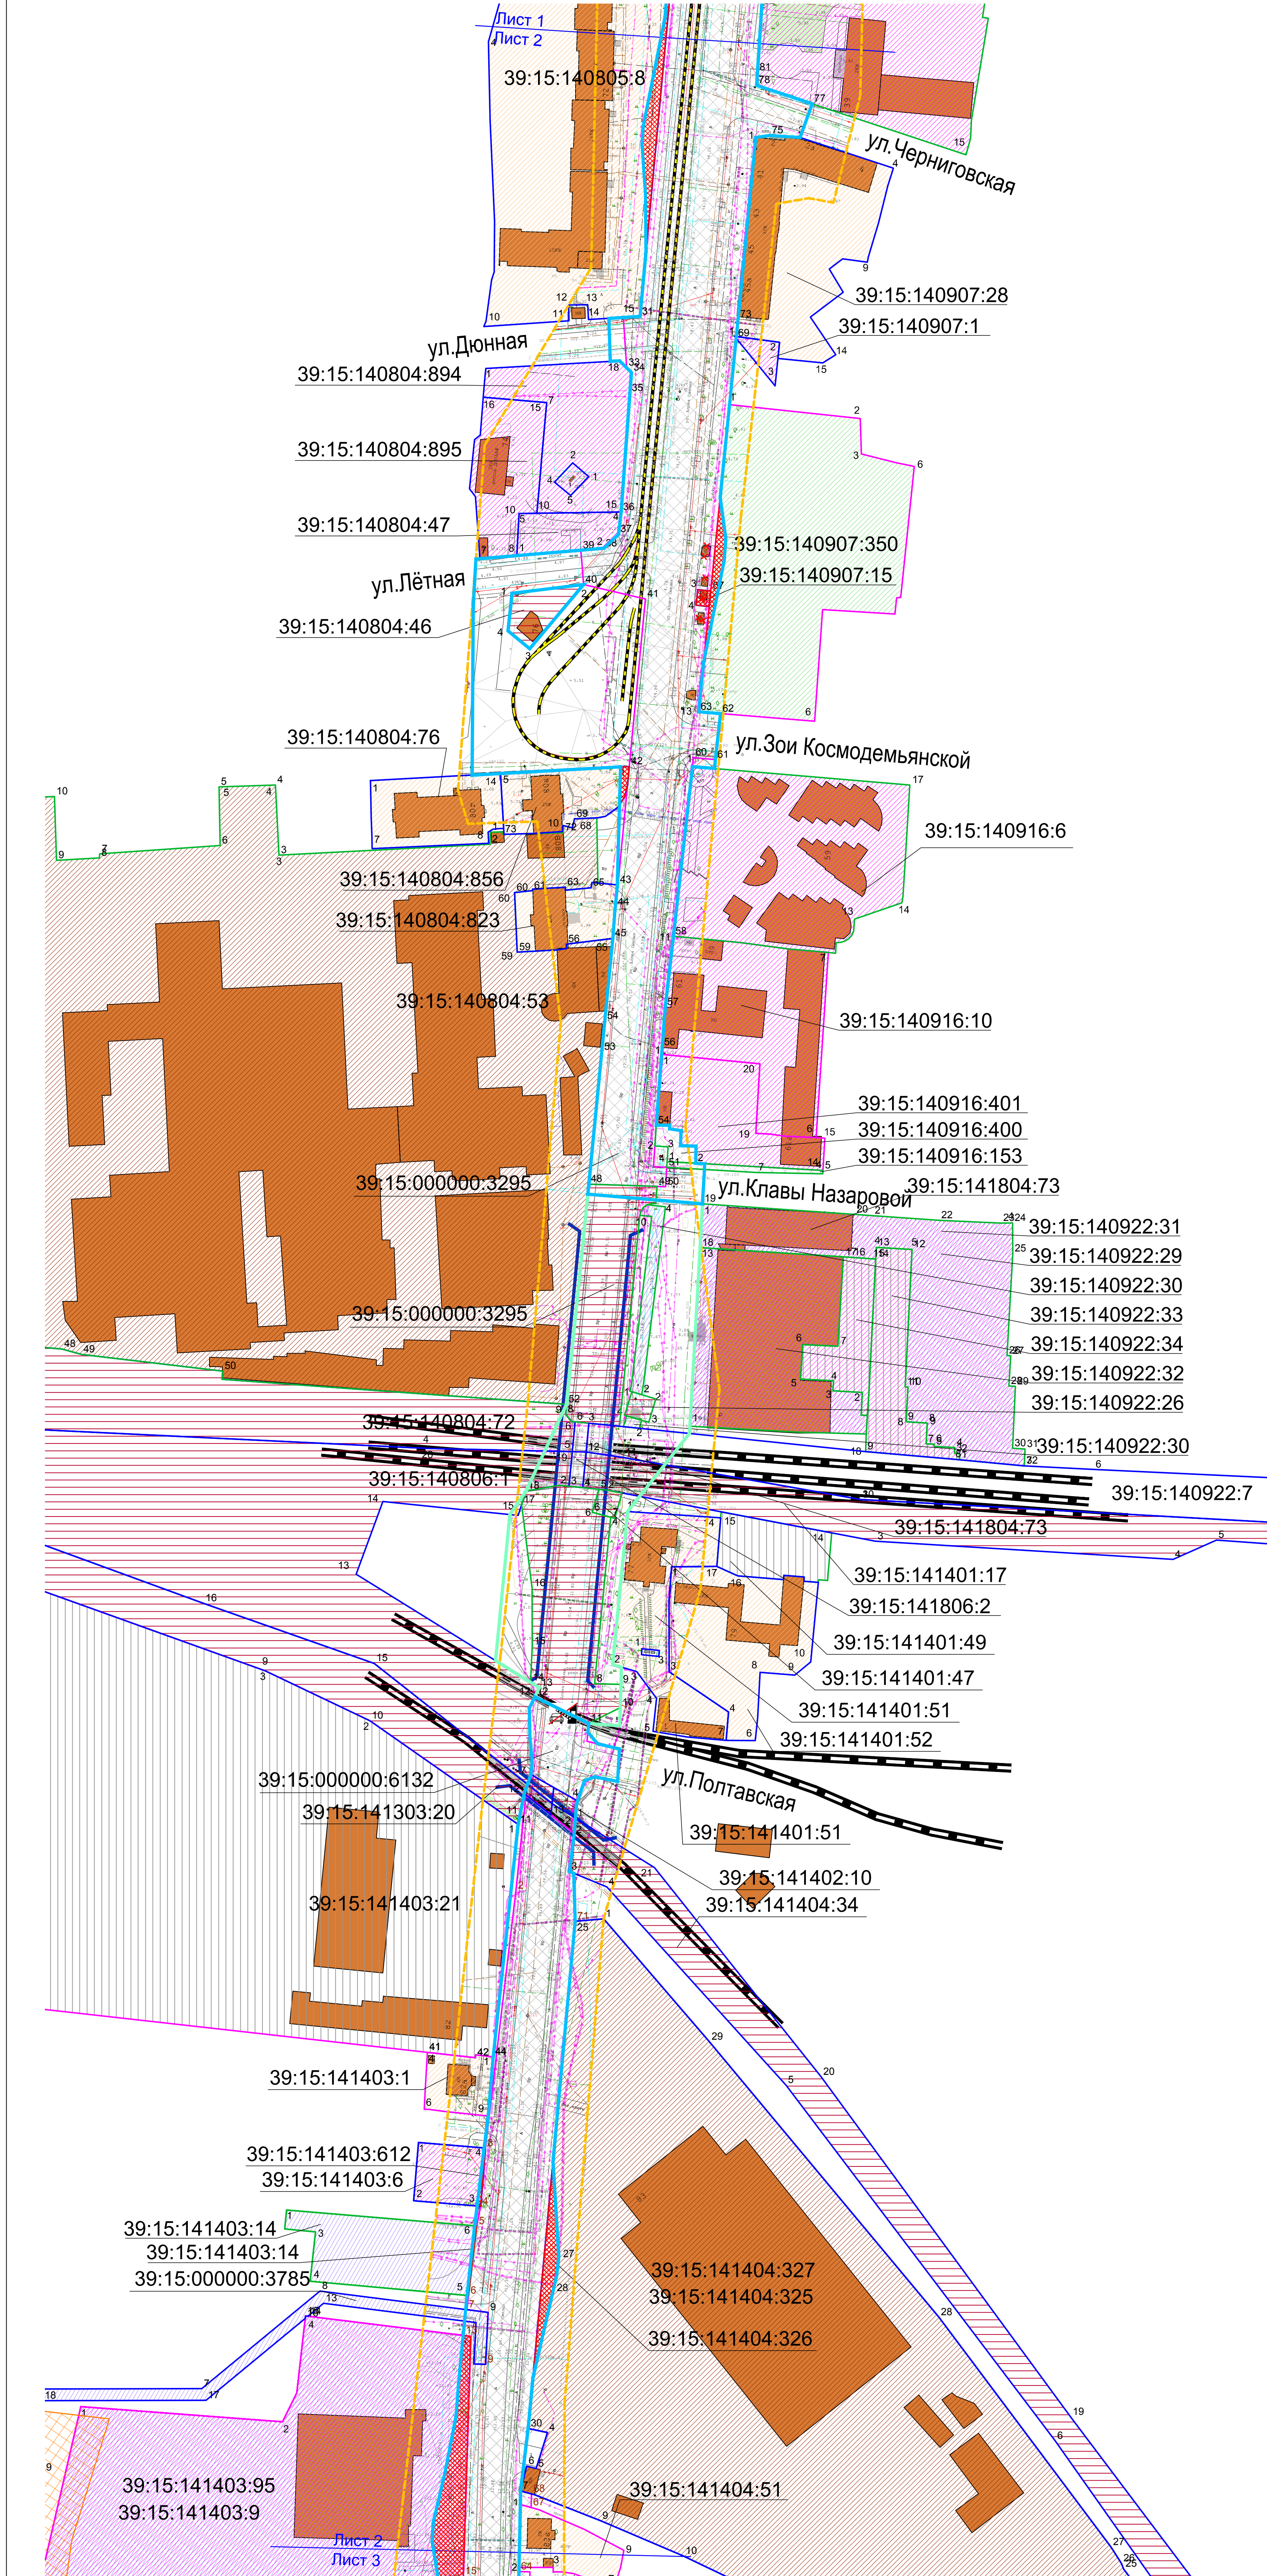


- УСЛОВНЫЕ ОБОЗНАЧЕНИЯ:
- границы территории, в отношении которой осуществляется подготовка проекта планировки
 - границы зон планируемого размещения линейного объекта (ул. Аллея Смелых)
 - границы зон планируемого размещения линейного объекта (путепровод через железнодорожные пути)**
 - границы зон планируемого размещения объектов капитального строительства, установленные ранее утвержденной документацией по планировке территории (постановление №612 от 28.04.17)
 - границы зон планируемого размещения объектов капитального строительства, установленные ранее утвержденной документацией по планировке территории (постановление №518 от 02.11.16)
 - границы существующих земельных участков, учтенных в Едином государственном реестре недвижимости (муниципальная, частная, общая долевая собственность)
 - границы существующих земельных участков, учтенных в Едином государственном реестре недвижимости (аренда)
 - границы существующих земельных участков, учтенных в Едином государственном реестре недвижимости (данные о форме собственности отсутствуют)

- 39:15:142015:78 кадастровые номера существующих земельных участков
- 7 номера характерных точек границ земельных участков
 - земельные участки для размещения жилой застройки
 - земельные участки для размещения объектов торговли и объектов общественно-делового назначения
 - земельные участки общего пользования (уличная сеть)
 - земельные участки для размещения объектов коммунального обслуживания и инженерных коммуникаций
 - земельные участки для размещения промышленных объектов
 - земельные участки для размещения объектов физической культуры и спорта
 - земельные участки для размещения объектов предназначенных для обеспечения обороны и безопасности
 - земельные участки для размещения скверов, парков, городских садов
 - земельные участки для размещения транспортной инфраструктуры и объектов по обслуживанию транспорта
 - земельные участки для размещения складских объектов
 - земельные участки для размещения административных объектов
 - земельные участки для размещения социальных объектов
 - земельные участки для размещения социальных объектов
 - земельные участки, попадающие под изъятие для муниципальных нужд
 - существующие объекты капитального строительства
 - существующие объекты капитального строительства, подлежащие сносу
 - существующие трамвайные пути, подлежащие переустройству
 - существующие (сохраняемые) ж/д пути
 - ж/д переезд, подлежащий демонтажу
 - мост, путепровод

Примечание:
*Все земли, расположенные в границах проектирования и в непосредственной близости от нее, относятся к категории земель - Земли населенных пунктов (данные Публичной кадастровой карты Росреестра)
** путепровод через железнодорожные пути не входит в состав линейного объекта ул. Аллея Смелых, зона размещения назначена в соответствии с ранее утвержденным проектом планировки (Постановление №1721 от 12.10.2015)

						2017.168-ОК-ППТ.МО-2		
						Проект планировки территории с проектом межевания в его составе, предусматривающий размещение линейного объекта местного значения «Реконструкция ул. Аллея Смелых в г. Калининграде, Калининградская область»		
Изм.	Кол.уч.	Лист	№ док.	Подпись	Дата	Материалы по обоснованию проекта планировки территории	Стадия	Лист
Разработал	Боронкова	10.18					ППТ-4	2
Проверил	Овчинникова	10.18						6
Н.контроль	Утечкина	10.18						
ГИП	Прокофьева	10.18						
						Схема использования территории в период подготовки проекта планировки территории. М 1:1000		
						СЗИТ НИИ ПРИИ		

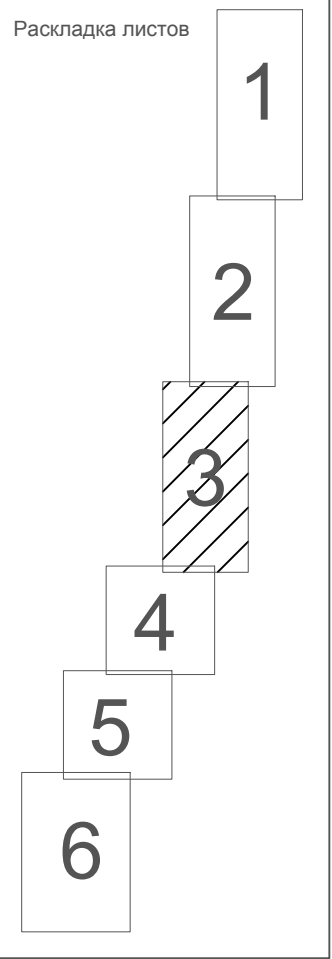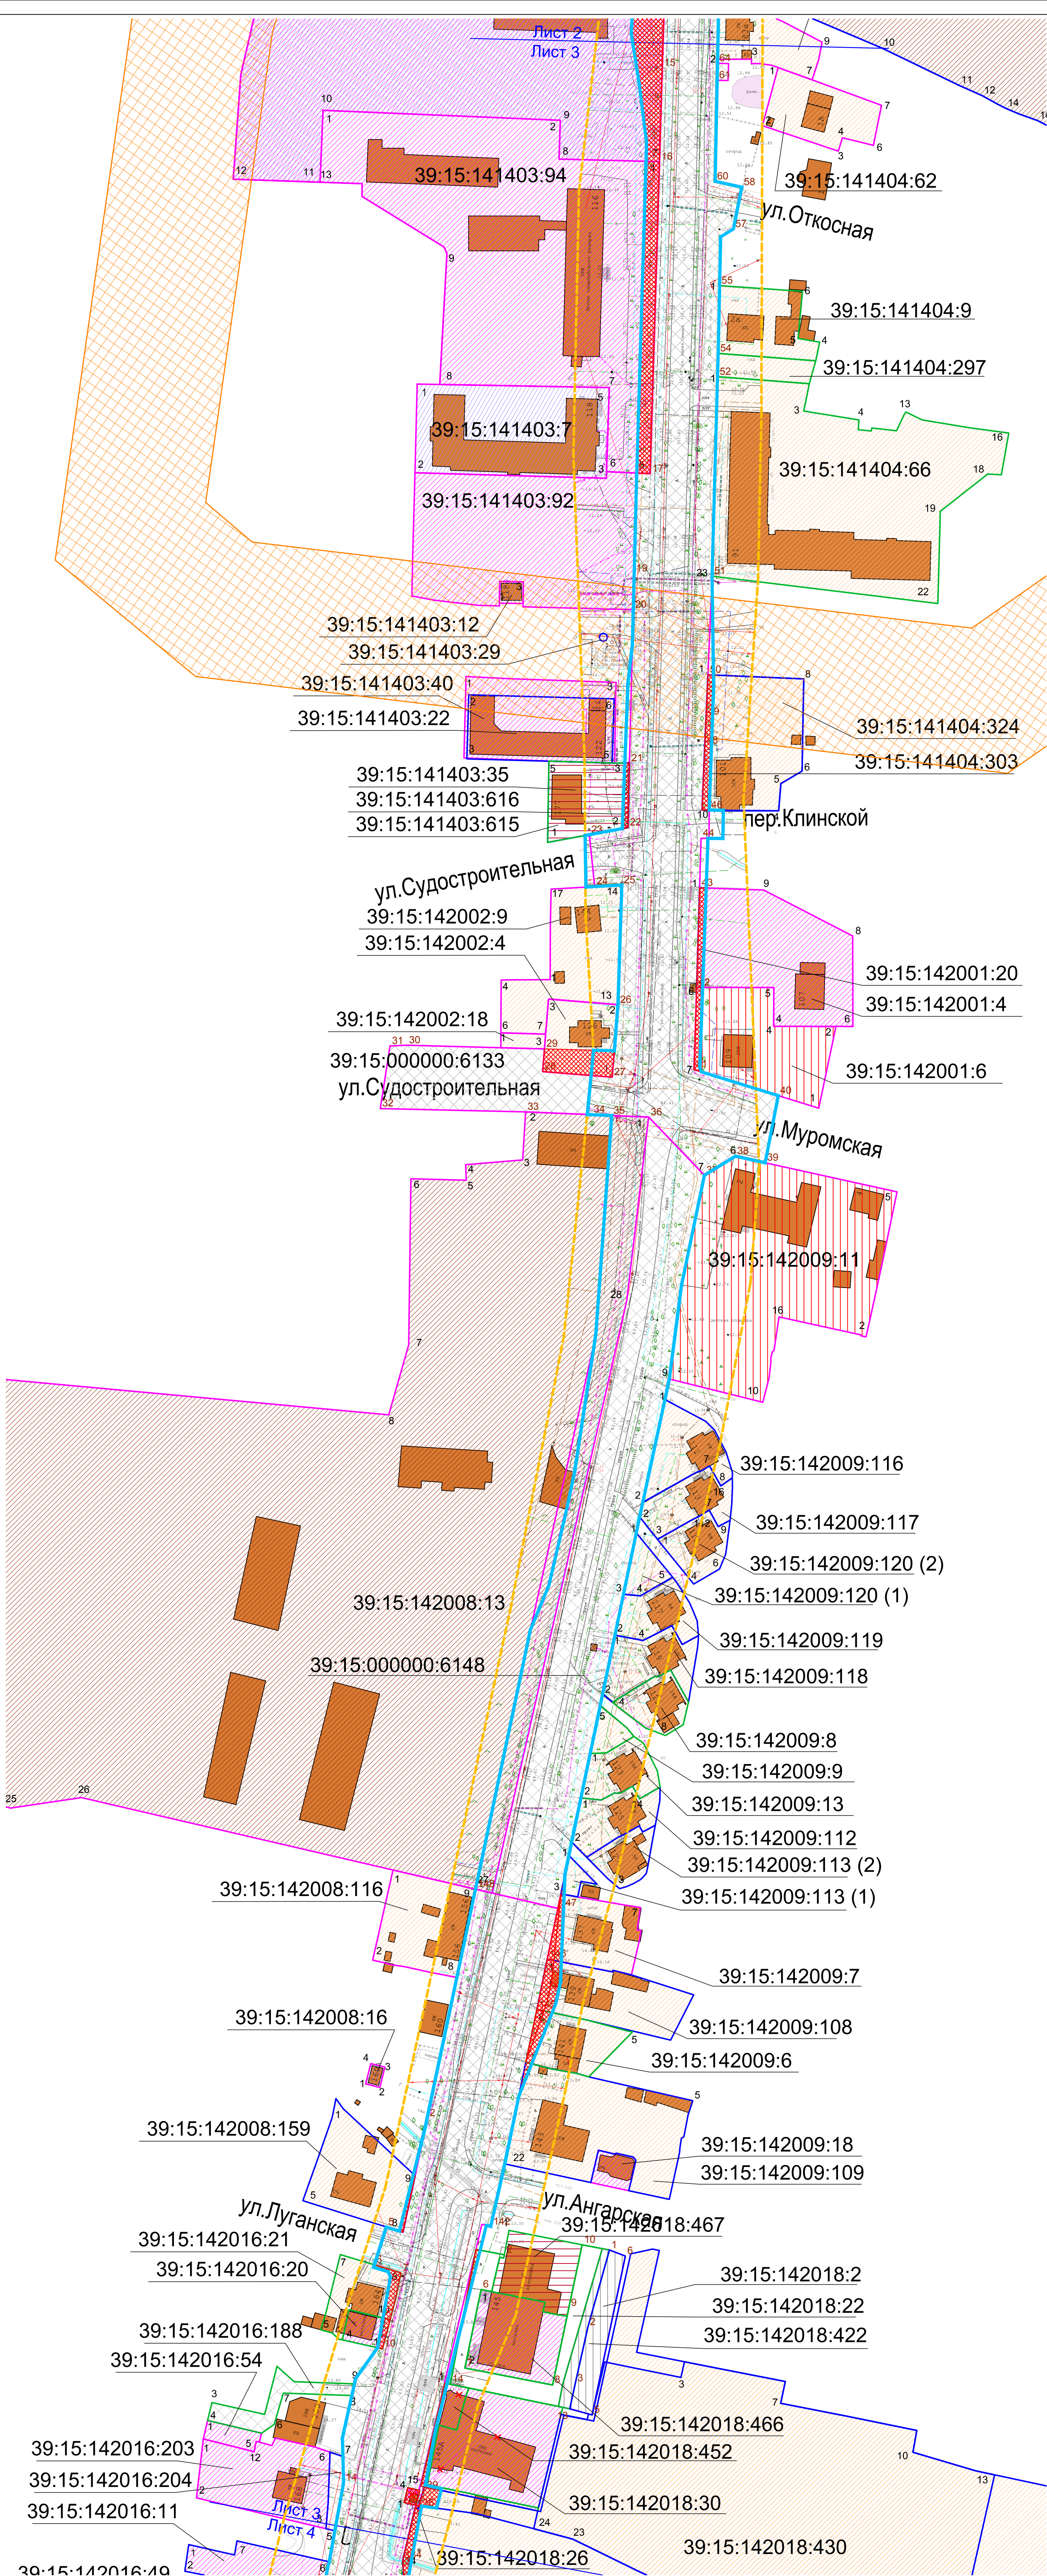


- УСЛОВНЫЕ ОБОЗНАЧЕНИЯ:**
- границы территории, в отношении которой осуществляется подготовка проекта планировки
 - границы зон планируемого размещения линейного объекта (ул. Аллея Смелых)
 - границы зон планируемого размещения линейного объекта (путепровод через железнодорожные пути**)
 - границы зон планируемого размещения объектов капитального строительства, установленные ранее утвержденной документацией по планировке территории (постановление №612 от 28.04.17)
 - границы зон планируемого размещения объектов капитального строительства, установленные ранее утвержденной документацией по планировке территории (постановление №518 от 02.11.16)
 - границы существующих земельных участков, учтенных в Едином государственном реестре недвижимости (муниципальная, частная, общая долевая собственность)
 - границы существующих земельных участков, учтенных в Едином государственном реестре недвижимости (аренда)
 - границы существующих земельных участков, учтенных в Едином государственном реестре недвижимости (данные о форме собственности отсутствуют)

- 39:15:142015:78 кадастровые номера существующих земельных участков
- 7 номера характерных точек границ земельных участков
- земельные участки для размещения жилой застройки
 - земельные участки для размещения объектов торговли и объектов общественно-делового назначения
 - земельные участки общего пользования (уличная сеть)
 - земельные участки для размещения объектов коммунального обслуживания и инженерных коммуникаций
 - земельные участки для размещения промышленных объектов
 - земельные участки для размещения объектов физической культуры и спорта
 - земельные участки для размещения объектов предназначенных для обеспечения обороны и безопасности
 - земельные участки для размещения скверов, парков, городских садов
 - земельные участки для размещения транспортной инфраструктуры и объектов по обслуживанию транспорта
 - земельные участки для размещения складских объектов
 - земельные участки для размещения административных объектов
 - земельные участки для размещения социальных объектов
 - земельные участки для размещения социальных объектов
 - земельные участки, попадающие под изъятие для муниципальных нужд
 - существующие объекты капитального строительства
 - существующие объекты капитального строительства, подлежащие сносу
 - существующие трамвайные пути, подлежащие переустройству
 - существующие (сохраняемые) ж/д пути
 - ж/д переезд, подлежащий демонтажу
 - мост, путепровод

Примечание:
*Все земли, расположенные в границах проектирования и в непосредственной близости от нее, относятся к категории земель - Земли населенных пунктов (данные Публичной кадастровой карты Росреестра)
** путепровод через железнодорожные пути не входит в состав линейного объекта ул. Аллея Смелых, зона размещения назначена в соответствии с ранее утвержденным проектом планировки (Постановление №1721 от 12.10.2015)

						2017.168-ОК-ППТ.МО-2		
						Проект планировки территории с проектом межевания в его составе, предусматривающий размещение линейного объекта местного значения «Реконструкция ул. Аллея Смелых в г. Калининград, Калининградская область»		
Изм.	Коп.уч.	Лист	№ док.	Подпись	Дата	Материалы по обоснованию проекта планировки территории		
Разработал	Борисюкова	10.18				Стадия	Лист	Листов
Проверил	Сеничкина	10.18				ППТ-4	3	6
Н.контроль	Утечкина	10.18				Схема использования территории в период подготовки проекта планировки территории. М 1:1000		
ГИП	Прокофьева	10.18						



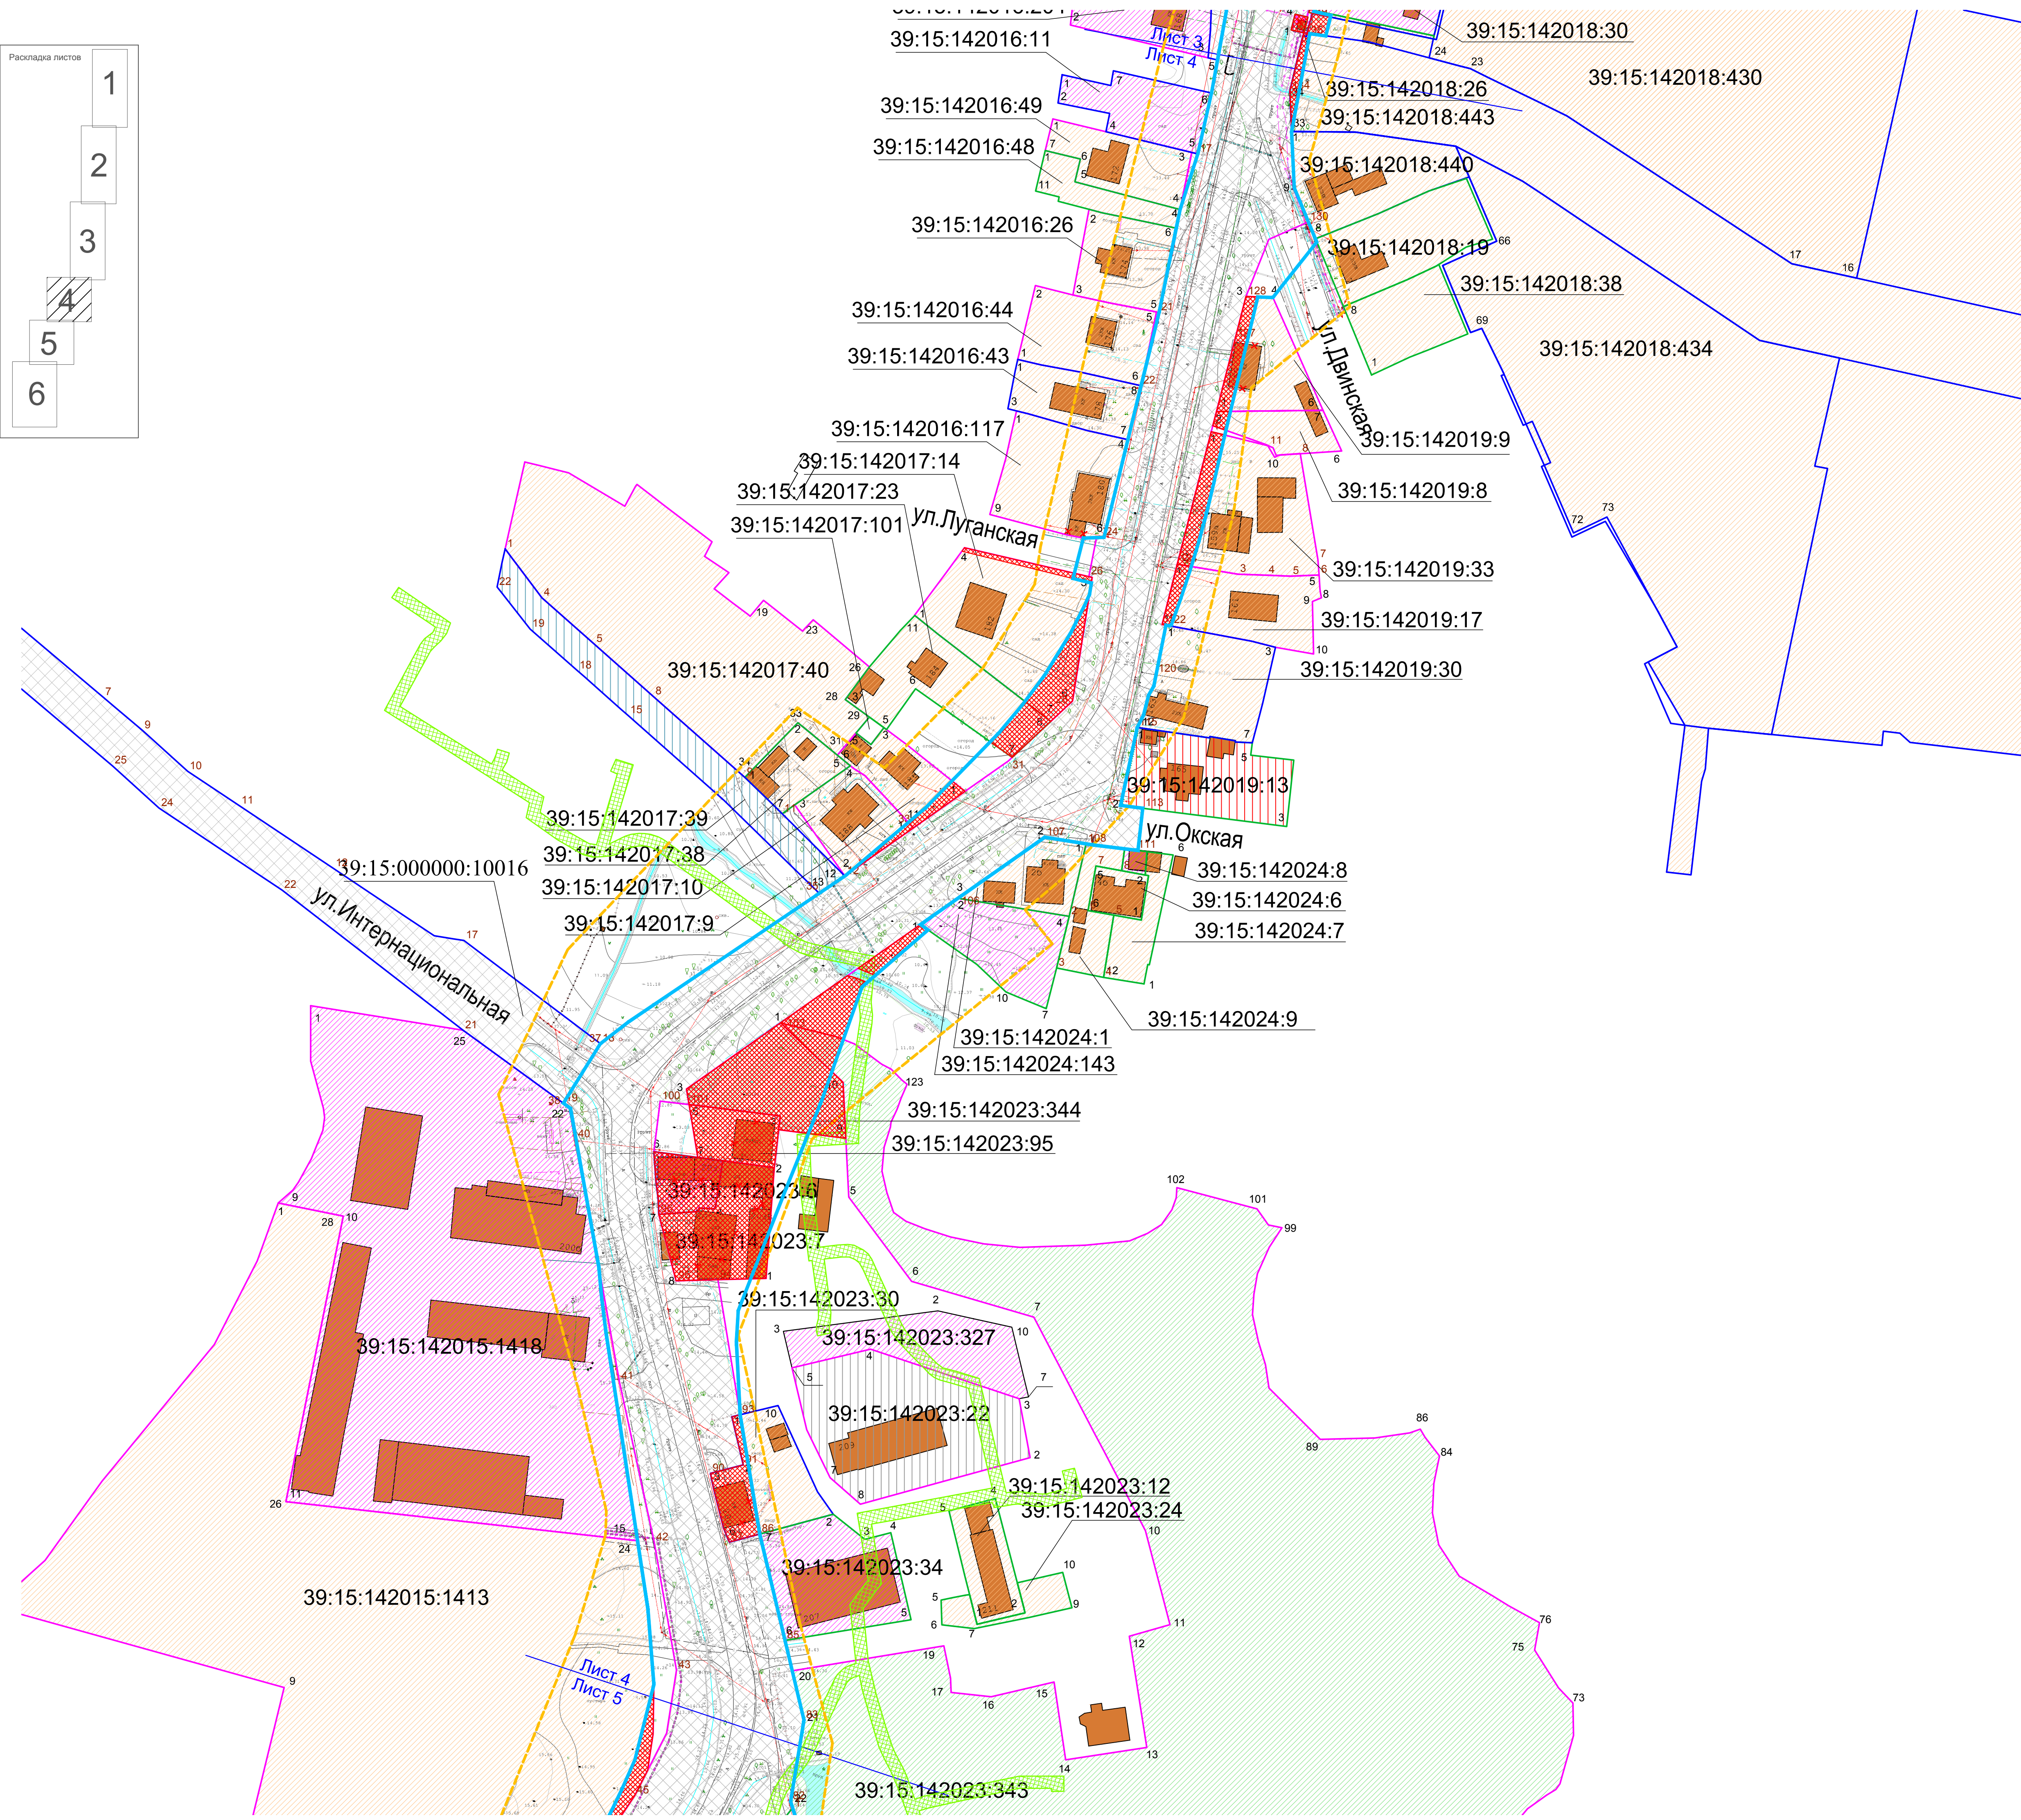

- УСЛОВНЫЕ ОБОЗНАЧЕНИЯ:**
- границы территории, в отношении которой осуществляется подготовка проекта планировки
 - границы зон планируемого размещения линейного объекта (ул. Аллея Смелых)
 - границы зон планируемого размещения линейного объекта (путепровод через железнодорожные пути**)
 - границы зон планируемого размещения объектов капитального строительства, установленные ранее утвержденной документацией по планировке территории (постановление №612 от 28.04.17)
 - границы зон планируемого размещения объектов капитального строительства, установленные ранее утвержденной документацией по планировке территории (постановление №518 от 02.11.16)
 - границы существующих земельных участков, учтенных в Едином государственном реестре недвижимости (муниципальная, частная, общая долевая собственность)
 - границы существующих земельных участков, учтенных в Едином государственном реестре недвижимости (аренда)
 - границы существующих земельных участков, учтенных в Едином государственном реестре недвижимости (данные о форме собственности отсутствуют)
- 39:15:142015:78 кадастровые номера существующих земельных участков
- номера характерных точек границ земельных участков
 - земельные участки для размещения жилой застройки
 - земельные участки для размещения объектов торговли и объектов общественно-делового назначения
 - земельные участки общего пользования (уличная сеть)
 - земельные участки для размещения объектов коммунального обслуживания и инженерных коммуникаций
 - земельные участки для размещения промышленных объектов
 - земельные участки для размещения объектов физической культуры и спорта
 - земельные участки для размещения объектов предназначенных для обеспечения обороны и безопасности
 - земельные участки для размещения скверов, парков, городских садов
 - земельные участки для размещения транспортной инфраструктуры и объектов по обслуживанию транспорта
 - земельные участки для размещения складских объектов
 - земельные участки для размещения административных объектов
 - земельные участки для размещения социальных объектов
 - земельные участки для размещения социальных объектов
 - земельные участки, попадающие под изъятие для муниципальных нужд
 - существующие объекты капитального строительства
 - существующие объекты капитального строительства, подлежащие сносу
 - существующие трамвайные пути, подлежащие переустройству
 - существующие (сохраняемые) ж/д пути
 - ж/д переезд, подлежащий демонтажу
 - мост, путепровод


Примечание:
*Все земли, расположенные в границах проектирования и в непосредственной близости от нее, относятся к категории земель - Земли населенных пунктов (данные Публичной кадастровой карты Росреестра)
** путепровод через железнодорожные пути не входит в состав линейного объекта ул. Аллея Смелых, зона размещения назначена в соответствии с ранее утвержденным проектом планировки (Постановление №1721 от 12.10.2015)



- УСЛОВНЫЕ ОБОЗНАЧЕНИЯ:
- границы территории, в отношении которой осуществляется подготовка проекта планировки
 - границы зон планируемого размещения линейного объекта (ул. Аллея Смелых)
 - границы зон планируемого размещения линейного объекта (путепровод через железнодорожные пути**)
 - границы зон планируемого размещения объектов капитального строительства, установленные ранее утвержденной документацией по планировке территории (постановление №612 от 28.04.17)
 - границы зон планируемого размещения объектов капитального строительства, установленные ранее утвержденной документацией по планировке территории (постановление №518 от 02.11.16)
 - границы существующих земельных участков, учтенных в Едином государственном реестре недвижимости (муниципальная, частная, общая долевая собственность)
 - границы существующих земельных участков, учтенных в Едином государственном реестре недвижимости (аренда)
 - границы существующих земельных участков, учтенных в Едином государственном реестре недвижимости (данные о форме собственности отсутствуют)
- 39:15:142015:78 кадастровые номера существующих земельных участков
- 7 номера характерных точек границ земельных участков
 - земельные участки для размещения жилой застройки
 - земельные участки для размещения объектов торговли и объектов общественно-делового назначения
 - земельные участки общего пользования (уличная сеть)
 - земельные участки для размещения объектов коммунального обслуживания и инженерных коммуникаций
 - земельные участки для размещения промышленных объектов
 - земельные участки для размещения объектов физической культуры и спорта
 - земельные участки для размещения объектов предназначенных для обеспечения обороны и безопасности
 - земельные участки для размещения скверов, парков, городских садов
 - земельные участки для размещения транспортной инфраструктуры и объектов по обслуживанию транспорта
 - земельные участки для размещения складских объектов
 - земельные участки для размещения административных объектов
 - земельные участки для размещения социальных объектов
 - земельные участки для размещения социальных объектов
 - земельные участки, попадающие под изъятие для муниципальных нужд
 - существующие объекты капитального строительства
 - существующие объекты капитального строительства, подлежащие сносу
 - существующие трамвайные пути, подлежащие переустройству
 - существующие (сохраняемые) ж/д пути
 - ж/д переезд, подлежащий демонтажу
 - мост, путепровод

Примечание:
*Все земли, расположенные в границах проектирования и в непосредственной близости от нее, относятся к категории земель - Земли населенных пунктов (данные Публичной кадастровой карты Росреестра)
** путепровод через железнодорожные пути не входит в состав линейного объекта ул. Аллея Смелых, зона размещения назначена в соответствии с ранее утвержденным проектом планировки (Постановление №1721 от 12.10.2015)

						2017.168-ОК-ППТ.МО-2		
						Проект планировки территории с проектом межевания в его составе, предусматривающий размещение линейного объекта местного значения «Реконструкция ул. Аллея Смелых в г. Калининград, Калининградская область»		
Изм.	Кол.уч.	Лист	№ док.	Подпись	Дата	Материалы по обоснованию проекта планировки территории	Стадия	Лист
Разработан	Богданова	10.18			10.18		ППТ-4	5
Проверил	Овчинникова	10.18			10.18			6
Н.контроль	Ушакина	10.18			10.18			
ГИП	Прокофьева	10.18			10.18	Схема использования территории в период подготовки проекта планировки территории. М 1:1000		

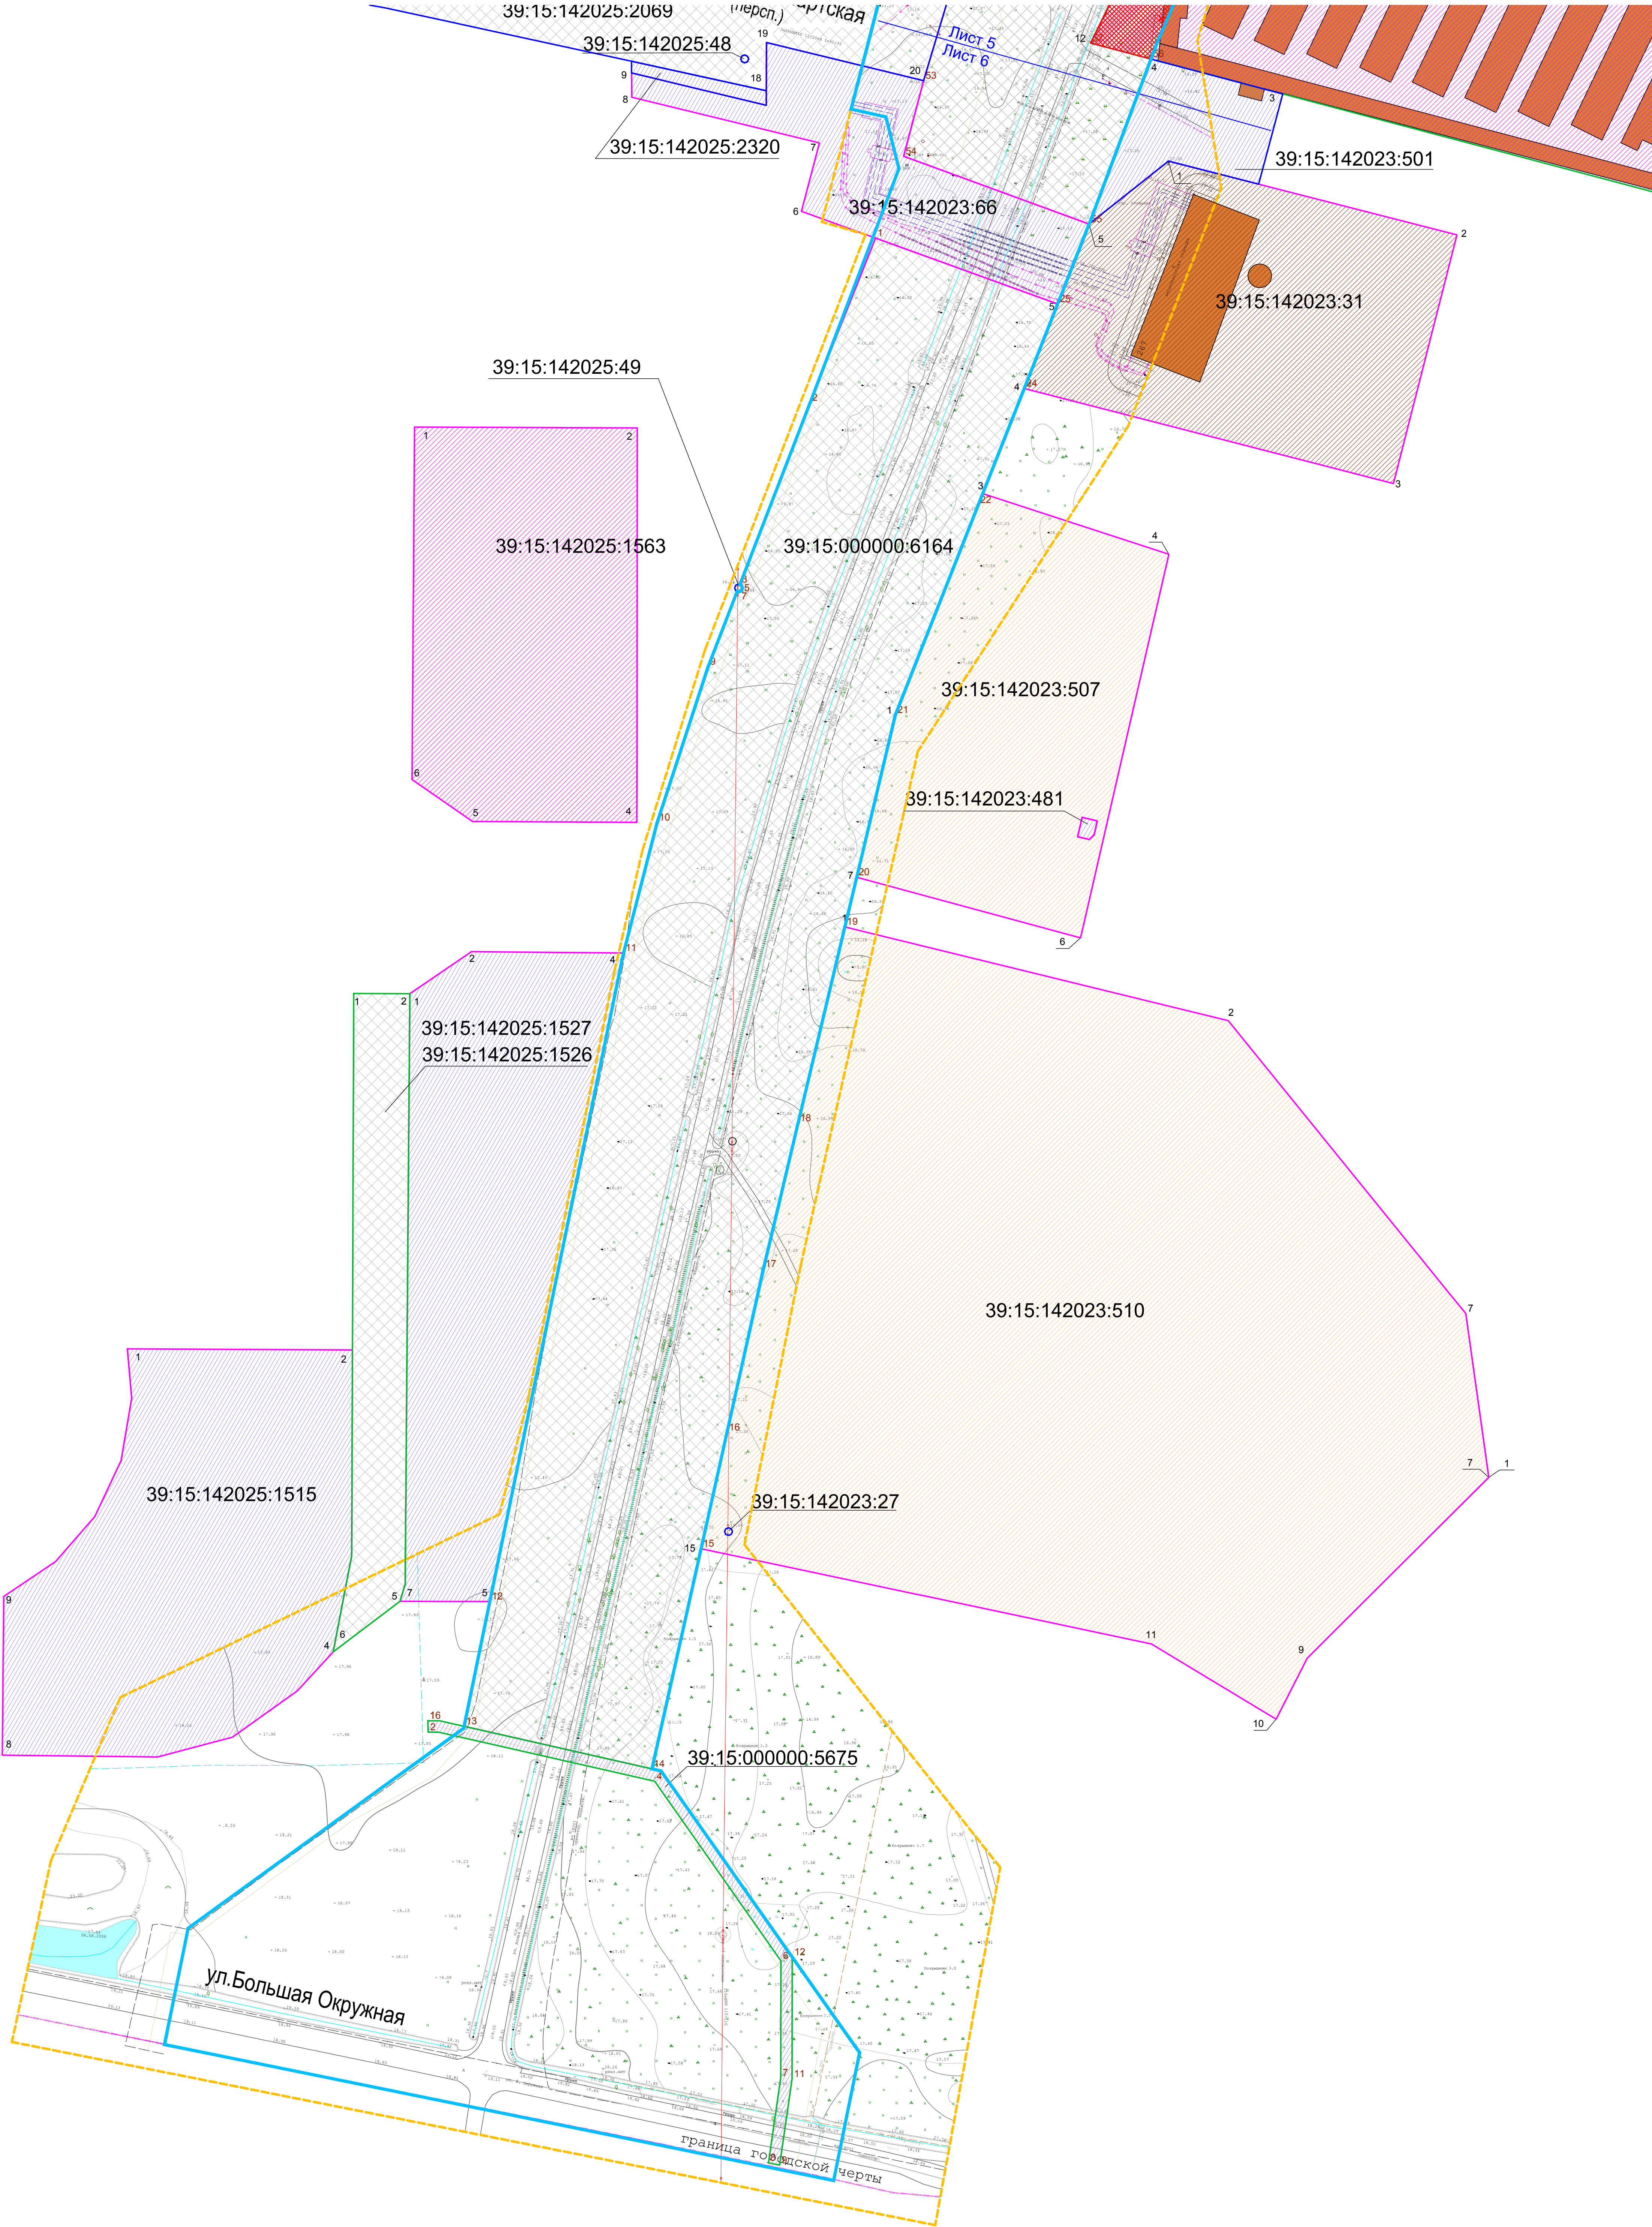

- УСЛОВНЫЕ ОБОЗНАЧЕНИЯ:
- границы территории, в отношении которой осуществляется подготовка проекта планировки
 - границы зон планируемого размещения линейного объекта (ул. Аллея Смелых)
 - границы зон планируемого размещения линейного объекта (путепровод через железнодорожные пути)**
 - границы зон планируемого размещения объектов капитального строительства, установленные ранее утвержденной документацией по планировке территории (постановление №612 от 28.04.17)
 - границы зон планируемого размещения объектов капитального строительства, установленные ранее утвержденной документацией по планировке территории (постановление №518 от 02.11.16)
 - границы существующих земельных участков, учтенных в Едином государственном реестре недвижимости (муниципальная, частная, общая долевая собственность)
 - границы существующих земельных участков, учтенных в Едином государственном реестре недвижимости (аренда)
 - границы существующих земельных участков, учтенных в Едином государственном реестре недвижимости (данные о форме собственности отсутствуют)
- 39:15:142015:78 кадастровые номера существующих земельных участков
- 7 номера характерных точек границ земельных участков
- земельные участки для размещения жилой застройки
 - земельные участки для размещения объектов торговли и объектов общественно-делового назначения
 - земельные участки общего пользования (уличная сеть)
 - земельные участки для размещения объектов коммунального обслуживания и инженерных коммуникаций
 - земельные участки для размещения промышленных объектов
 - земельные участки для размещения объектов физической культуры и спорта
 - земельные участки для размещения объектов предназначенных для обеспечения обороны и безопасности
 - земельные участки для размещения скверов, парков, городских садов
 - земельные участки для размещения транспортной инфраструктуры и объектов по обслуживанию транспорта
 - земельные участки для размещения складских объектов
 - земельные участки для размещения административных объектов
 - земельные участки для размещения социальных объектов
 - земельные участки для размещения социальных объектов
 - земельные участки, попадающие под изъятие для муниципальных нужд
 - существующие объекты капитального строительства
 - существующие объекты капитального строительства, подлежащие сносу
 - существующие трамвайные пути, подлежащие переустройству
 - существующие (сохраняемые) ж/д пути
 - ж/д переезд, подлежащий демонтажу
 - мост, путепровод

Примечание:
*Все земли, расположенные в границах проектирования и в непосредственной близости от нее, относятся к категории земель - Земли населенных пунктов (данные Публичной кадастровой карты Росреестра)
** путепровод через железнодорожные пути не входит в состав линейного объекта ул. Аллея Смелых, зона размещения назначена в соответствии с ранее утвержденным проектом планировки (Постановление №1721 от 12.10.2015)