

ОПИСАНИЕ МЕСТОПОЛОЖЕНИЯ ГРАНИЦ

Публичный сервитут для использования земельных участков в целях размещения линейного объекта «Строительство В-1 по ул. Ручейная в г. Калининграде» сроком на 49 лет.

(наименование объекта, местоположение границ которого описано (далее - объект))

Раздел 1

Сведения об объекте

№ п/п	Характеристики объекта	Описание характеристик
1	2	3
1.	Местоположение объекта	Калининградская область, город Калининград
2.	Площадь объекта +/- величина погрешности определения площади (Р +/- Дельта Р)	4050 +/- 22 м²
3.	Иные характеристики объекта	-

Раздел 2					
Сведения о местоположении границ объекта					
1. Система координат МСК 39 Зона 1					
2. Сведения о характерных точках границ объекта					
Обозначение характерных точек границ	Координаты, м		Метод определения координат характерной точки	Средняя квадратическая погрешность положения характерной точки (Mt), м	Описание обозначения точки на местности (при наличии)
	X	Y			
1	2	3	4	5	6
-	-	-	-	-	
3. Сведения о характерных точках части (частей) границы объекта					
Обозначение характерных точек части границы	Координаты, м		Метод определения координат характерной точки	Средняя квадратическая погрешность положения характерной точки (Mt), м	Описание обозначения точки на местности (при наличии)
	X	Y			
1	2	3	4	5	6
Часть 1					
1	354602.07	1185090.45	Аналитический метод	0.1	Закрепление отсутствует
2	354600.93	1185090.57	Аналитический метод	0.1	Закрепление отсутствует
3	354534.47	1185070.95	Аналитический метод	0.1	Закрепление отсутствует
4	354522.96	1185070.95	Аналитический метод	0.1	Закрепление отсутствует
5	354522.96	1185076.91	Аналитический метод	0.1	Закрепление отсутствует
6	354522.52	1185077.97	Аналитический метод	0.1	Закрепление отсутствует
7	354521.46	1185078.41	Аналитический метод	0.1	Закрепление отсутствует
8	354481.36	1185078.41	Аналитический метод	0.1	Закрепление отсутствует
9	354480.30	1185077.97	Аналитический метод	0.1	Закрепление отсутствует
10	354479.86	1185076.91	Аналитический метод	0.1	Закрепление отсутствует
11	354479.86	1185068.28	Аналитический метод	0.1	Закрепление отсутствует
12	354461.95	1185068.16	Аналитический метод	0.1	Закрепление отсутствует
13	354460.89	1185067.71	Аналитический метод	0.1	Закрепление отсутствует
14	354460.46	1185066.65	Аналитический метод	0.1	Закрепление отсутствует
15	354460.47	1185065.11	Аналитический метод	0.1	Закрепление отсутствует
16	354394.65	1185057.30	Аналитический метод	0.1	Закрепление отсутствует

3. Сведения о характерных точках части (частей) границы объекта					
Обозначение характерных точек части границы	Координаты, м		Метод определения координат характерной точки	Средняя квадратическая погрешность положения характерной точки (Mt), м	Описание обозначения точки на местности (при наличии)
	X	Y			
1	2	3	4	5	6
17	354393.61	1185056.68	Аналитический метод	0.1	Закрепление отсутствует
18	354393.37	1185055.48	Аналитический метод	0.1	Закрепление отсутствует
19	354413.27	1184966.06	Аналитический метод	0.1	Закрепление отсутствует
20	354382.18	1184962.37	Аналитический метод	0.1	Закрепление отсутствует
21	354381.18	1184961.81	Аналитический метод	0.1	Закрепление отсутствует
22	354380.87	1184960.70	Аналитический метод	0.1	Закрепление отсутствует
23	354382.68	1184945.45	Аналитический метод	0.1	Закрепление отсутствует
24	354069.83	1184905.32	Аналитический метод	0.1	Закрепление отсутствует
25	353959.31	1184915.38	Аналитический метод	0.1	Закрепление отсутствует
26	353940.02	1184915.03	Аналитический метод	0.1	Закрепление отсутствует
27	353875.38	1184928.74	Аналитический метод	0.1	Закрепление отсутствует
28	353870.66	1185015.03	Аналитический метод	0.1	Закрепление отсутствует
29	353870.20	1185016.03	Аналитический метод	0.1	Закрепление отсутствует
30	353869.17	1185016.45	Аналитический метод	0.1	Закрепление отсутствует
31	353836.36	1185016.73	Аналитический метод	0.1	Закрепление отсутствует
32	353821.91	1185061.81	Аналитический метод	0.1	Закрепление отсутствует
33	353792.75	1185100.01	Аналитический метод	0.1	Закрепление отсутствует
34	353781.38	1185105.39	Аналитический метод	0.1	Закрепление отсутствует
35	353695.15	1185256.59	Аналитический метод	0.1	Закрепление отсутствует
36	353653.19	1185285.27	Аналитический метод	0.1	Закрепление отсутствует
37	353643.34	1185291.95	Аналитический метод	0.1	Закрепление отсутствует
38	353642.22	1185292.18	Аналитический метод	0.1	Закрепление отсутствует
39	353641.26	1185291.55	Аналитический метод	0.1	Закрепление отсутствует
40	353641.03	1185290.43	Аналитический метод	0.1	Закрепление отсутствует
41	353641.66	1185289.47	Аналитический метод	0.1	Закрепление отсутствует


3. Сведения о характерных точках части (частей) границы объекта					
Обозначение характерных точек части границы	Координаты, м		Метод определения координат характерной точки	Средняя квадратическая погрешность положения характерной точки (Mt), м	Описание обозначения точки на местности (при наличии)
	X	Y			
1	2	3	4	5	6
42	353651.51	1185282.79	Аналитический метод	0.1	Закрепление отсутствует
43	353692.72	1185254.80	Аналитический метод	0.1	Закрепление отсутствует
44	353779.02	1185103.49	Аналитический метод	0.1	Закрепление отсутствует
45	353790.59	1185097.90	Аналитический метод	0.1	Закрепление отсутствует
46	353819.13	1185060.65	Аналитический метод	0.1	Закрепление отсутствует
47	353833.83	1185014.78	Аналитический метод	0.1	Закрепление отсутствует
48	353835.25	1185013.74	Аналитический метод	0.1	Закрепление отсутствует
49	353867.74	1185013.46	Аналитический метод	0.1	Закрепление отсутствует
50	353872.44	1184927.43	Аналитический метод	0.1	Закрепление отсутствует
51	353873.63	1184926.04	Аналитический метод	0.1	Закрепление отсутствует
52	353939.56	1184912.06	Аналитический метод	0.1	Закрепление отсутствует
53	353959.17	1184912.39	Аналитический метод	0.1	Закрепление отсутствует
54	354070.07	1184902.32	Аналитический метод	0.1	Закрепление отсутствует
55	354384.54	1184942.66	Аналитический метод	0.1	Закрепление отсутствует
56	354385.53	1184943.23	Аналитический метод	0.1	Закрепление отсутствует
57	354385.84	1184944.33	Аналитический метод	0.1	Закрепление отсутствует
58	354384.03	1184959.57	Аналитический метод	0.1	Закрепление отсутствует
59	354415.27	1184963.28	Аналитический метод	0.1	Закрепление отсутствует
60	354416.31	1184963.90	Аналитический метод	0.1	Закрепление отсутствует
61	354416.55	1184965.10	Аналитический метод	0.1	Закрепление отсутствует
62	354396.65	1185054.51	Аналитический метод	0.1	Закрепление отсутствует
63	354462.16	1185062.29	Аналитический метод	0.1	Закрепление отсутствует
64	354463.10	1185062.79	Аналитический метод	0.1	Закрепление отсутствует
65	354463.48	1185063.79	Аналитический метод	0.1	Закрепление отсутствует
66	354463.47	1185065.17	Аналитический метод	0.1	Закрепление отсутствует

3. Сведения о характерных точках части (частей) границы объекта					
Обозначение характерных точек части границы	Координаты, м		Метод определения координат характерной точки	Средняя квадратическая погрешность положения характерной точки (Mt), м	Описание обозначения точки на местности (при наличии)
	X	Y			
1	2	3	4	5	6
67	354481.37	1185065.29	Аналитический метод	0.1	Закрепление отсутствует
68	354482.42	1185065.73	Аналитический метод	0.1	Закрепление отсутствует
69	354482.86	1185066.79	Аналитический метод	0.1	Закрепление отсутствует
70	354482.86	1185075.41	Аналитический метод	0.1	Закрепление отсутствует
71	354519.96	1185075.41	Аналитический метод	0.1	Закрепление отсутствует
72	354519.96	1185069.45	Аналитический метод	0.1	Закрепление отсутствует
73	354520.40	1185068.39	Аналитический метод	0.1	Закрепление отсутствует
74	354521.46	1185067.95	Аналитический метод	0.1	Закрепление отсутствует
75	354535.11	1185068.01	Аналитический метод	0.1	Закрепление отсутствует
76	354601.77	1185087.69	Аналитический метод	0.1	Закрепление отсутствует
77	354602.67	1185088.41	Аналитический метод	0.1	Закрепление отсутствует
78	354602.79	1185089.55	Аналитический метод	0.1	Закрепление отсутствует
1	354602.07	1185090.45	Аналитический метод	0.1	Закрепление отсутствует

Раздел 3							
Сведения о местоположении измененных (уточненных) границ объекта							
1. Система координат -							
2. Сведения о характерных точках границ объекта							
Обозначение характерных точек границ	Существующие координаты, м		Измененные (уточненные) координаты, м		Метод определения координат характерной точки	Средняя квадратическая погрешность положения характерной точки (Mt), м	Описание обозначения точки на местности (при наличии)
	X	Y	X	Y			
1	2	3	4	5	6	7	8
-	-	-	-	-	-	-	
3. Сведения о характерных точках части (частей) границы объекта							
Обозначение характерных точек части границы	Существующие координаты, м		Измененные (уточненные) координаты, м		Метод определения координат характерной точки	Средняя квадратическая погрешность положения характерной точки (Mt), м	Описание обозначения точки на местности (при наличии)
	X	Y	X	Y			
1	2	3	4	5	6	7	8
-	-	-	-	-	-	-	

Раздел 4

Схема расположения границ публичного сервитута

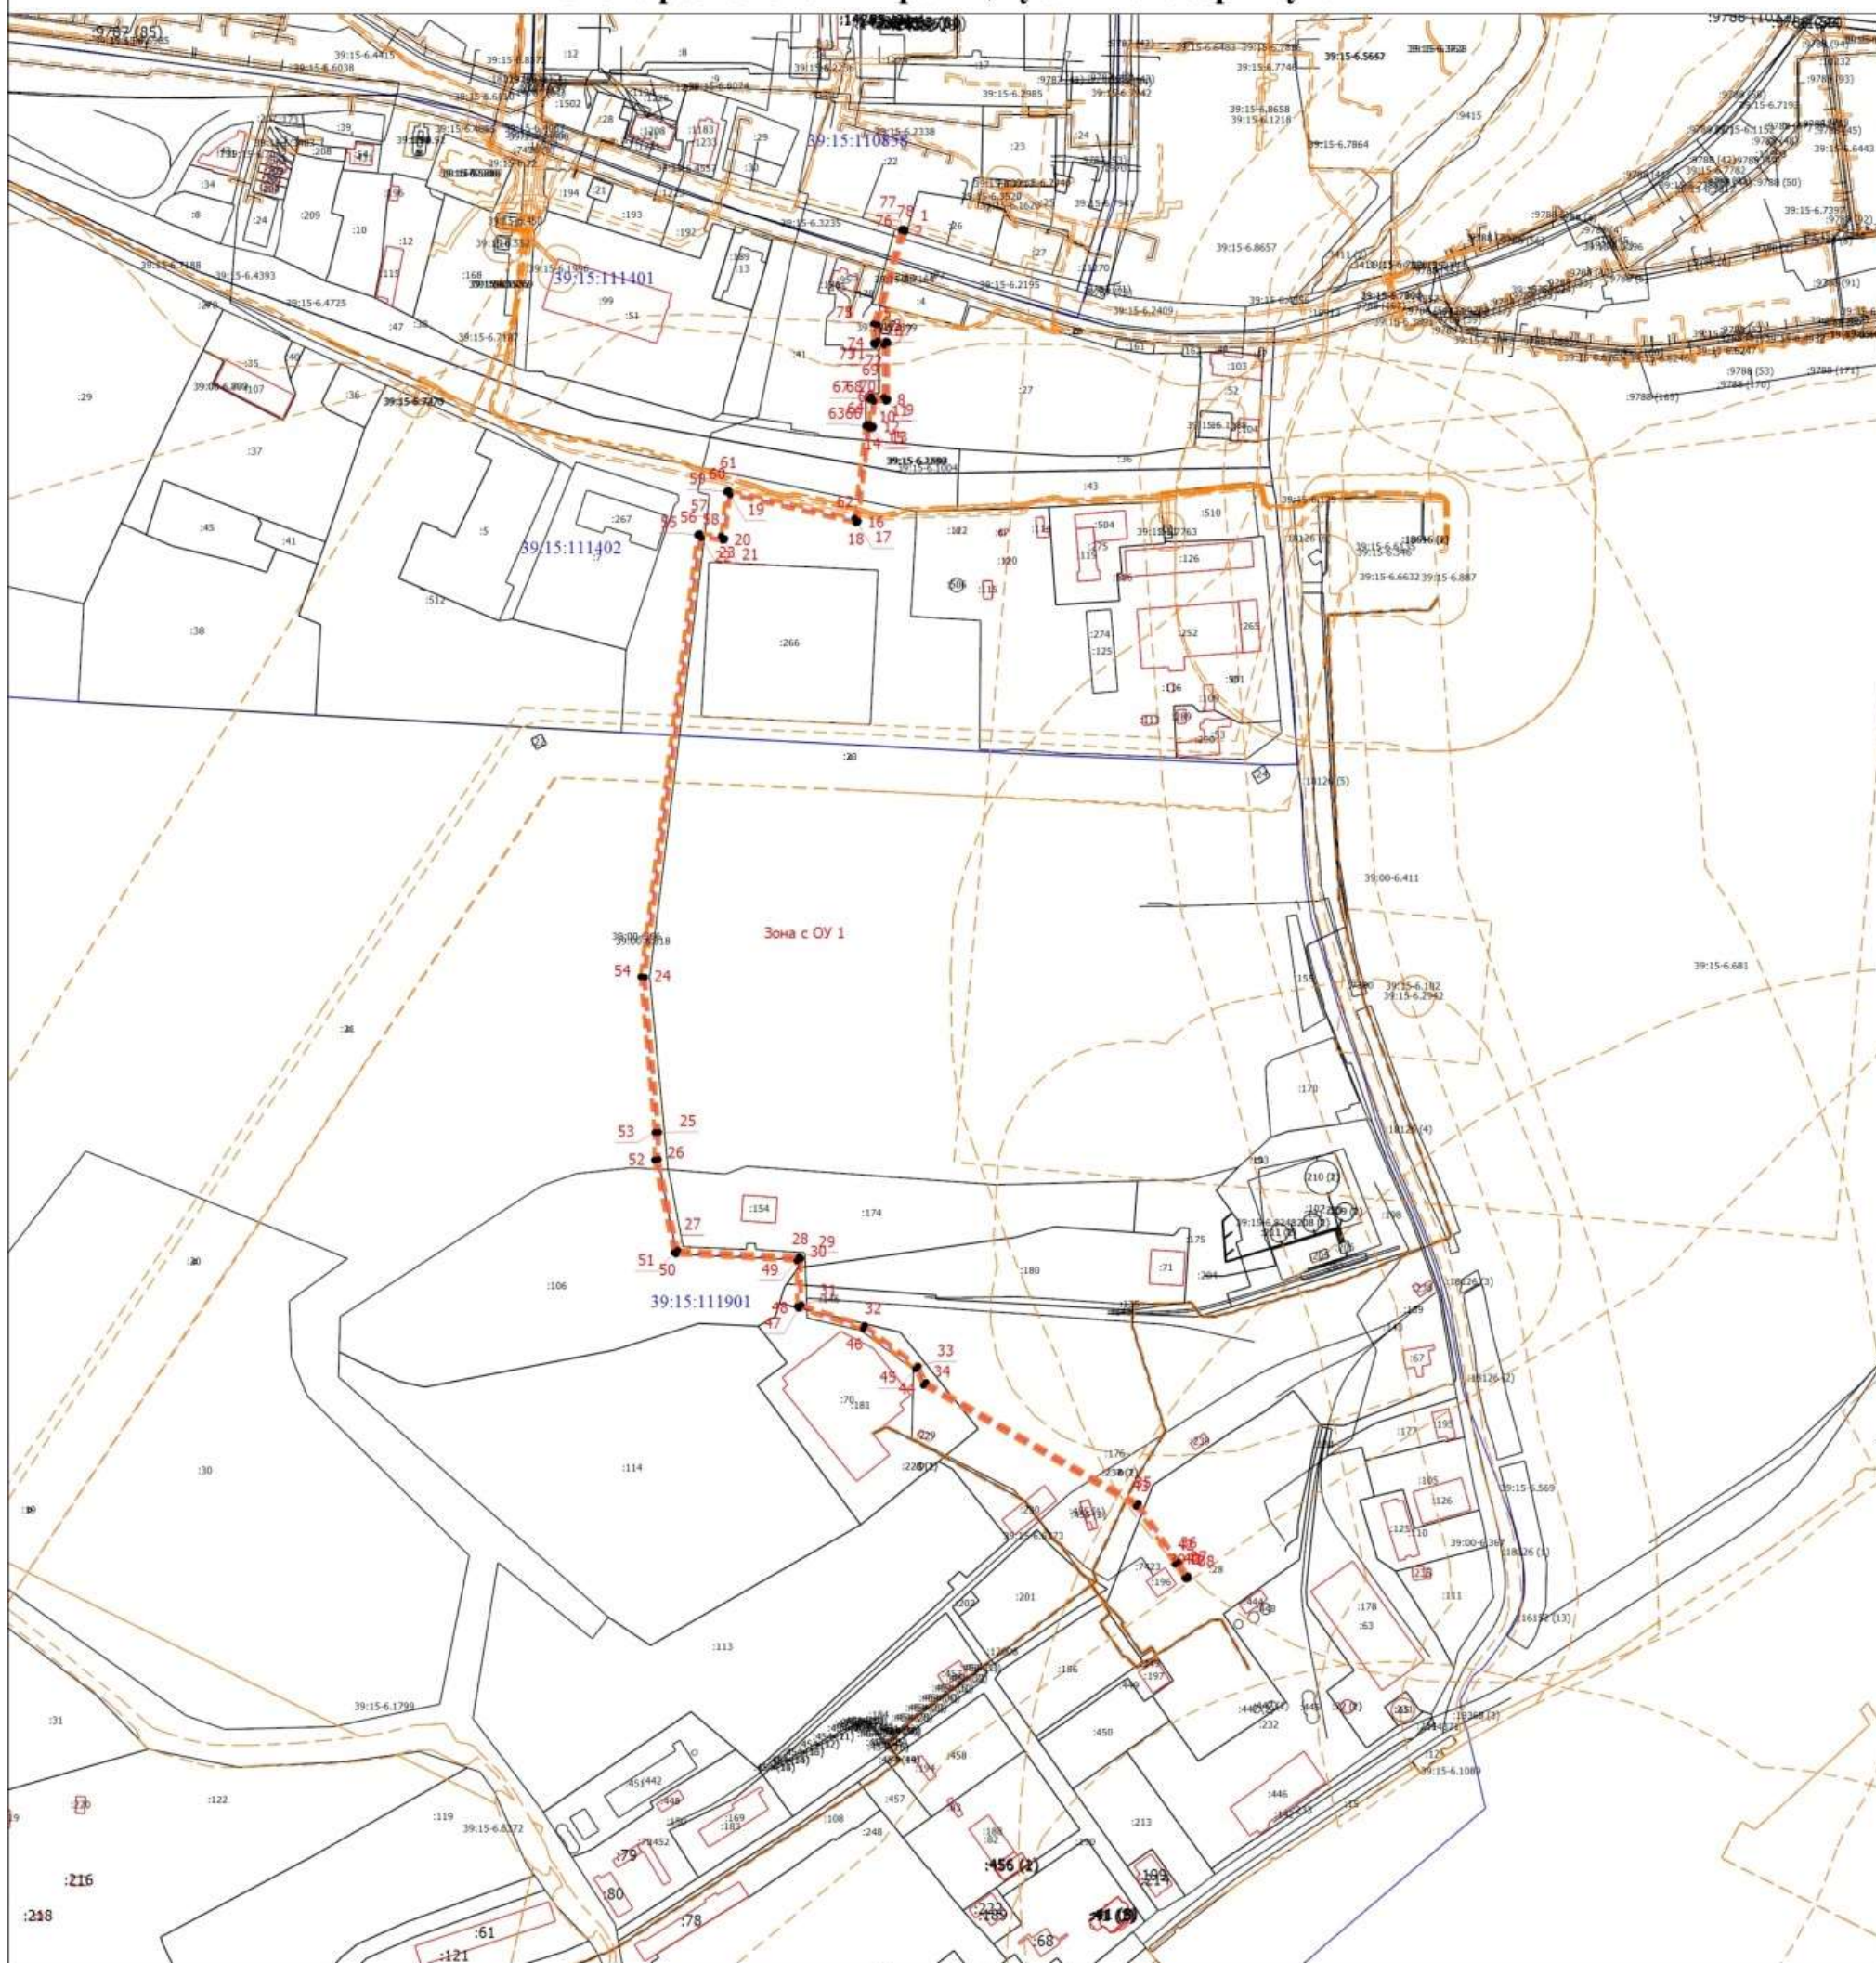

Масштаб 1:5000

Условные обозначения

- 1** - Обозначение новой характерной точки
- - Характерная точка границы, сведения о которой позволяют однозначно определить ее положение на местности
- 39:15-8.92** - Зона с особыми условиями использования территории
- - Зона с особыми условиями использования территории
- - Характерная точка границы, сведения о которой позволяют однозначно определить ее положение на местности
- - Проектируемое сооружение
- :19** - Кадастровый номер
- - Существующая часть границы, имеющиеся в ЕГРН сведения о которой достаточны для определения ее местоположения
- 39:15:110858** - Номер кадастрового квартала
- - Граница кадастрового квартала
- - Граница здания
- - Граница устанавливаемого публичного сервитута

Подпись _____

Дата " ____ " ____ г.

Место для оттиска печати (при наличии) лица, составившего описание местоположения границ объекта