


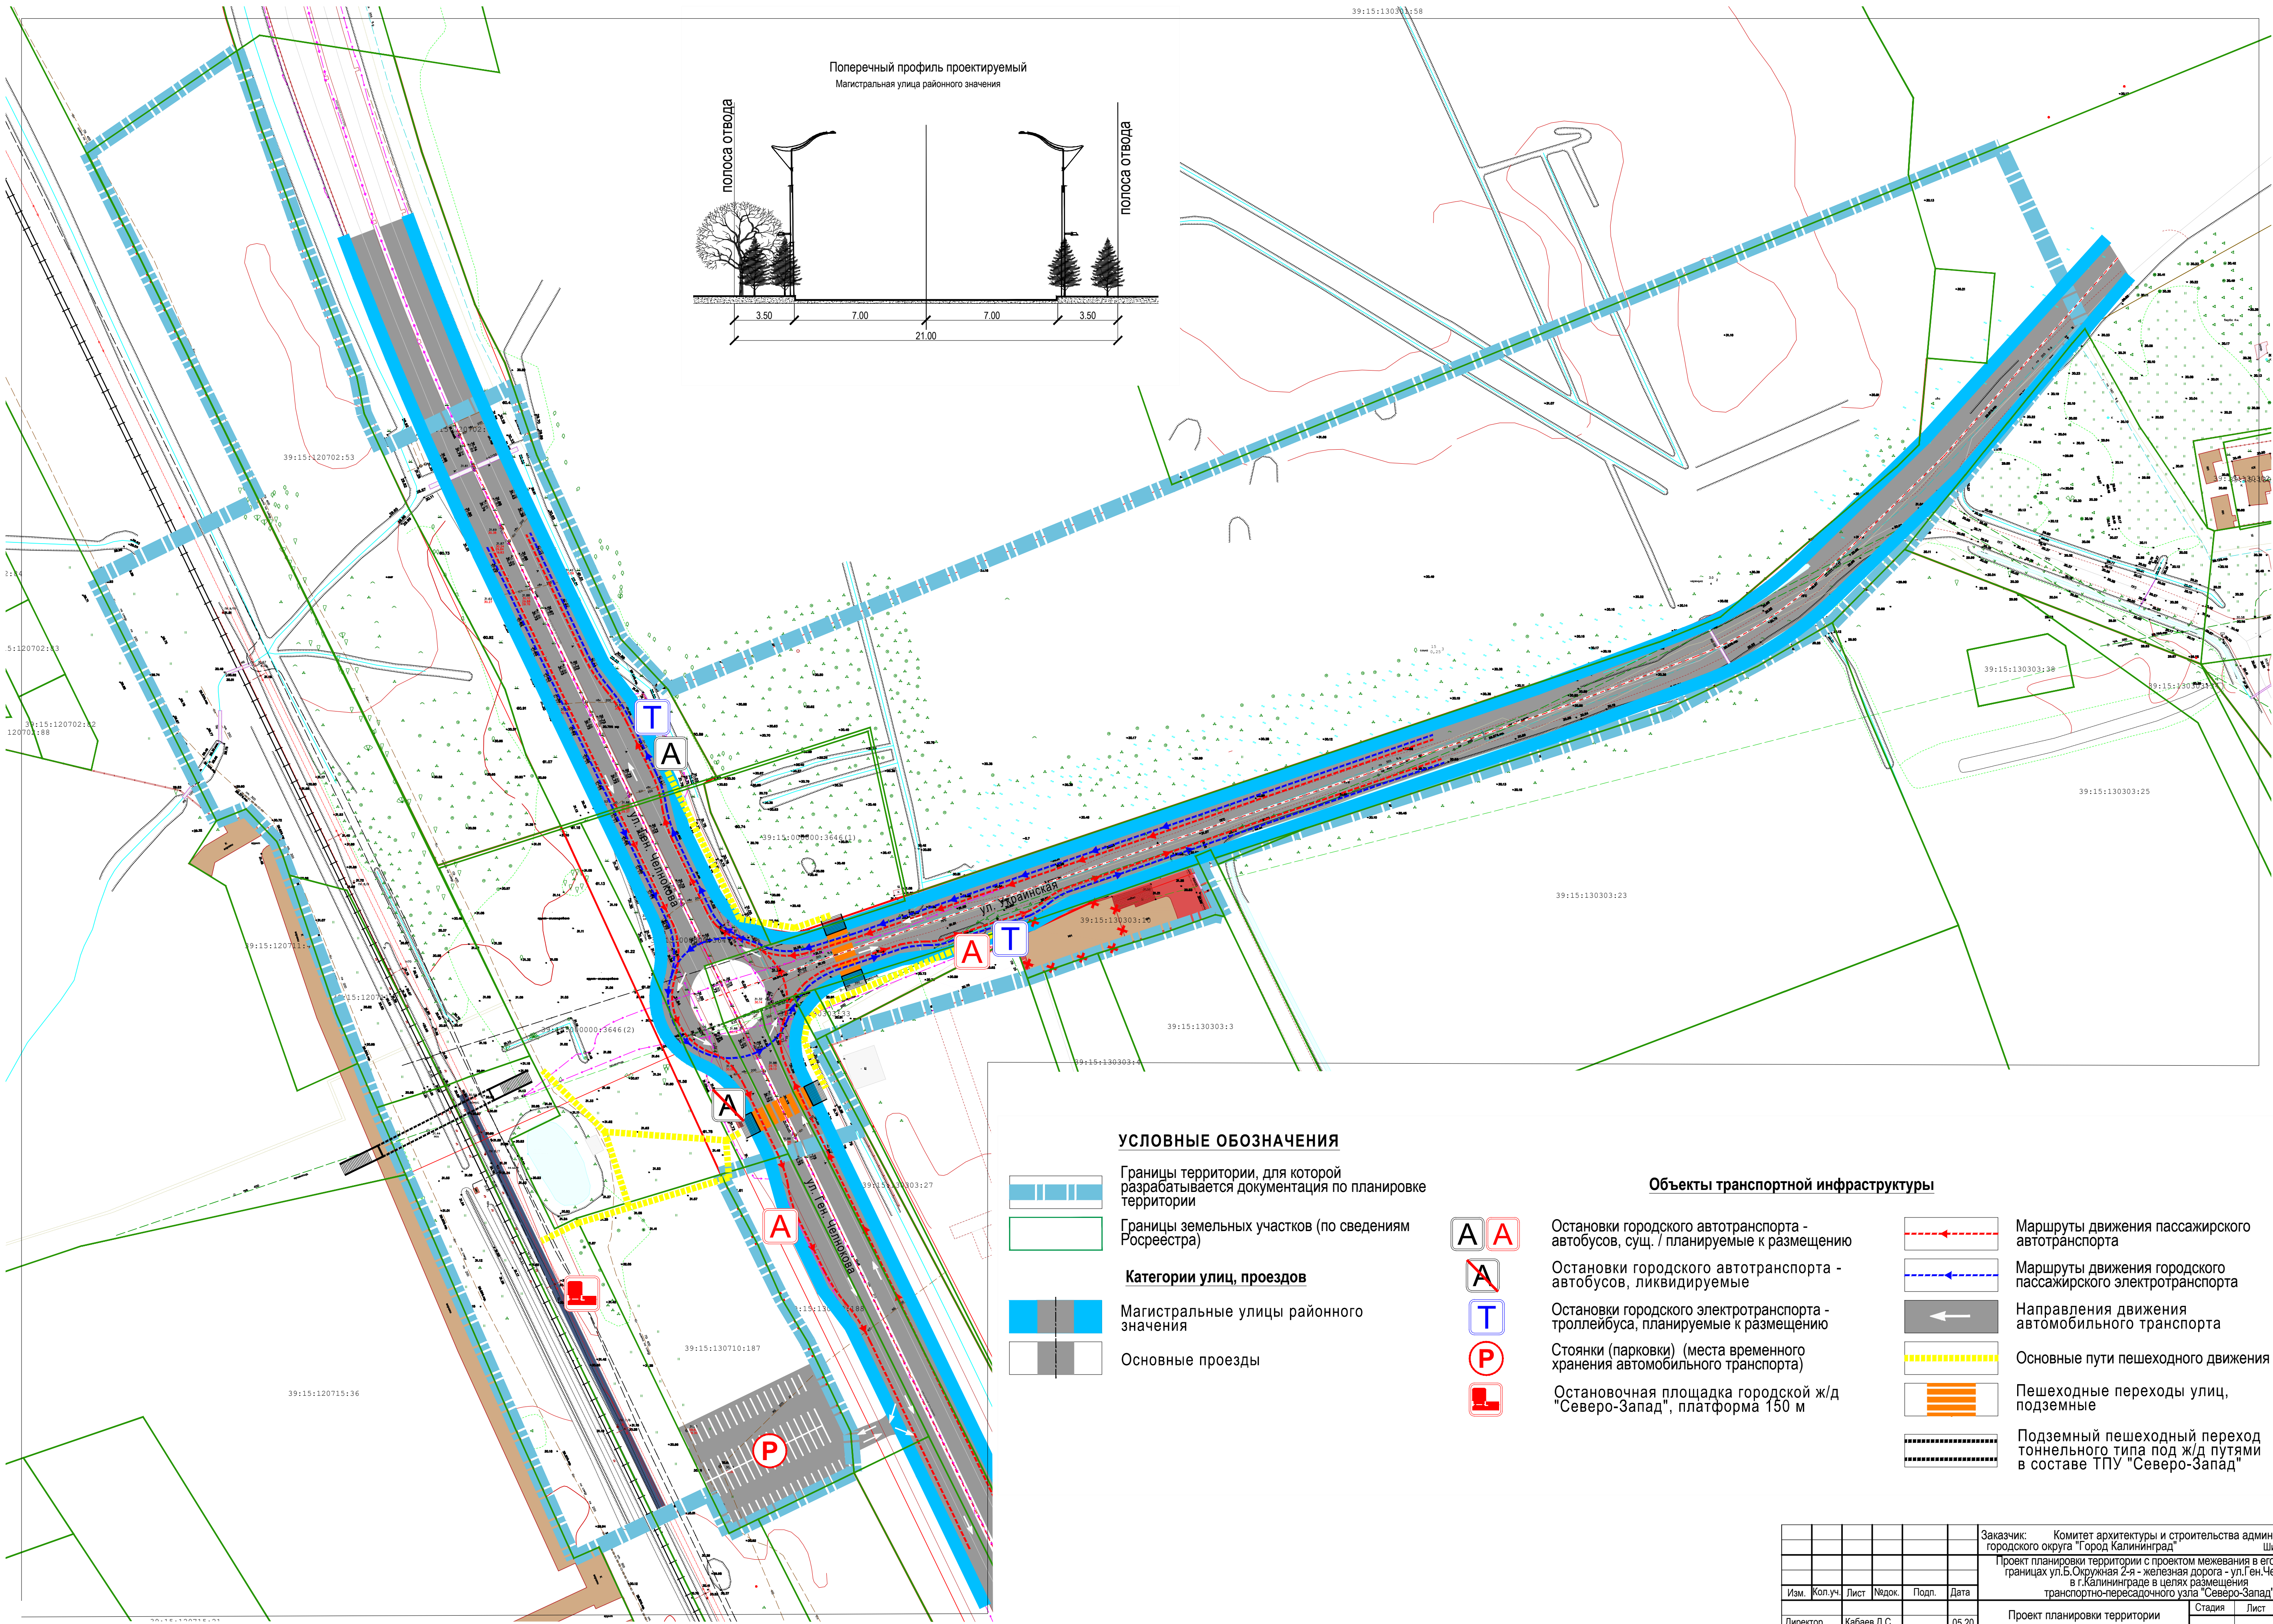

УСЛОВНЫЕ ОБОЗНАЧЕНИЯ

- Границы территории, для которой разрабатывается документация по планировке территории
- Границы земельных участков (по сведениям Росреестра)
- Категории улиц, проездов
- Магистральные улицы районного значения
- Основные проезды

Объекты транспортной инфраструктуры

- Остановки городского автотранспорта - автобусов, сущ. / планируемые к размещению
- Остановки городского автотранспорта - автобусов, ликвидируемые
- Остановки городского электротранспорта - троллейбуса, планируемые к размещению
- Стоянки (парковки) (места временного хранения автомобильного транспорта)
- Остановочная площадка городской ж/д "Северо-Запад", платформа 150 м
- Маршруты движения пассажирского автотранспорта
- Маршруты движения городского пассажирского электротранспорта
- Направления движения автомобильного транспорта
- Основные пути пешеходного движения
- Пешеходные переходы улиц, подземные
- Подземный пешеходный переход тоннельного типа под ж/д путями в составе ТПУ "Северо-Запад"

						Заказчик: Комитет архитектуры и строительства администрации городского округа "Город Калининград"	Шифр: _____
						Проект планировки территории с проектом межевания в его составе в границах ул.Б.Окружная 2-я - железная дорога - ул.Ген.Челюшкова в г.Калининграде в целях размещения транспортно-пересадочного узла "Северо-Запад"	
Изм.	Кол.уч.	Лист	Подок.	Подп.	Дата	Проект планировки территории	Стадия
Директор	Кабаев Д.С.				05.20	Материалы по обоснованию	Лист
ГАП	Черненко П.В.				05.20		пп
Исп.	Ушакова В.А.				05.20	Схема организации движения транспорта и пешеходов со схемой организации улично-дорожной сети	Листов
Н.контроль	Черненко П.В.				05.20	М1:1000	4
Копировал						ООО "Центр инженерных изысканий"	
						Формат А1	