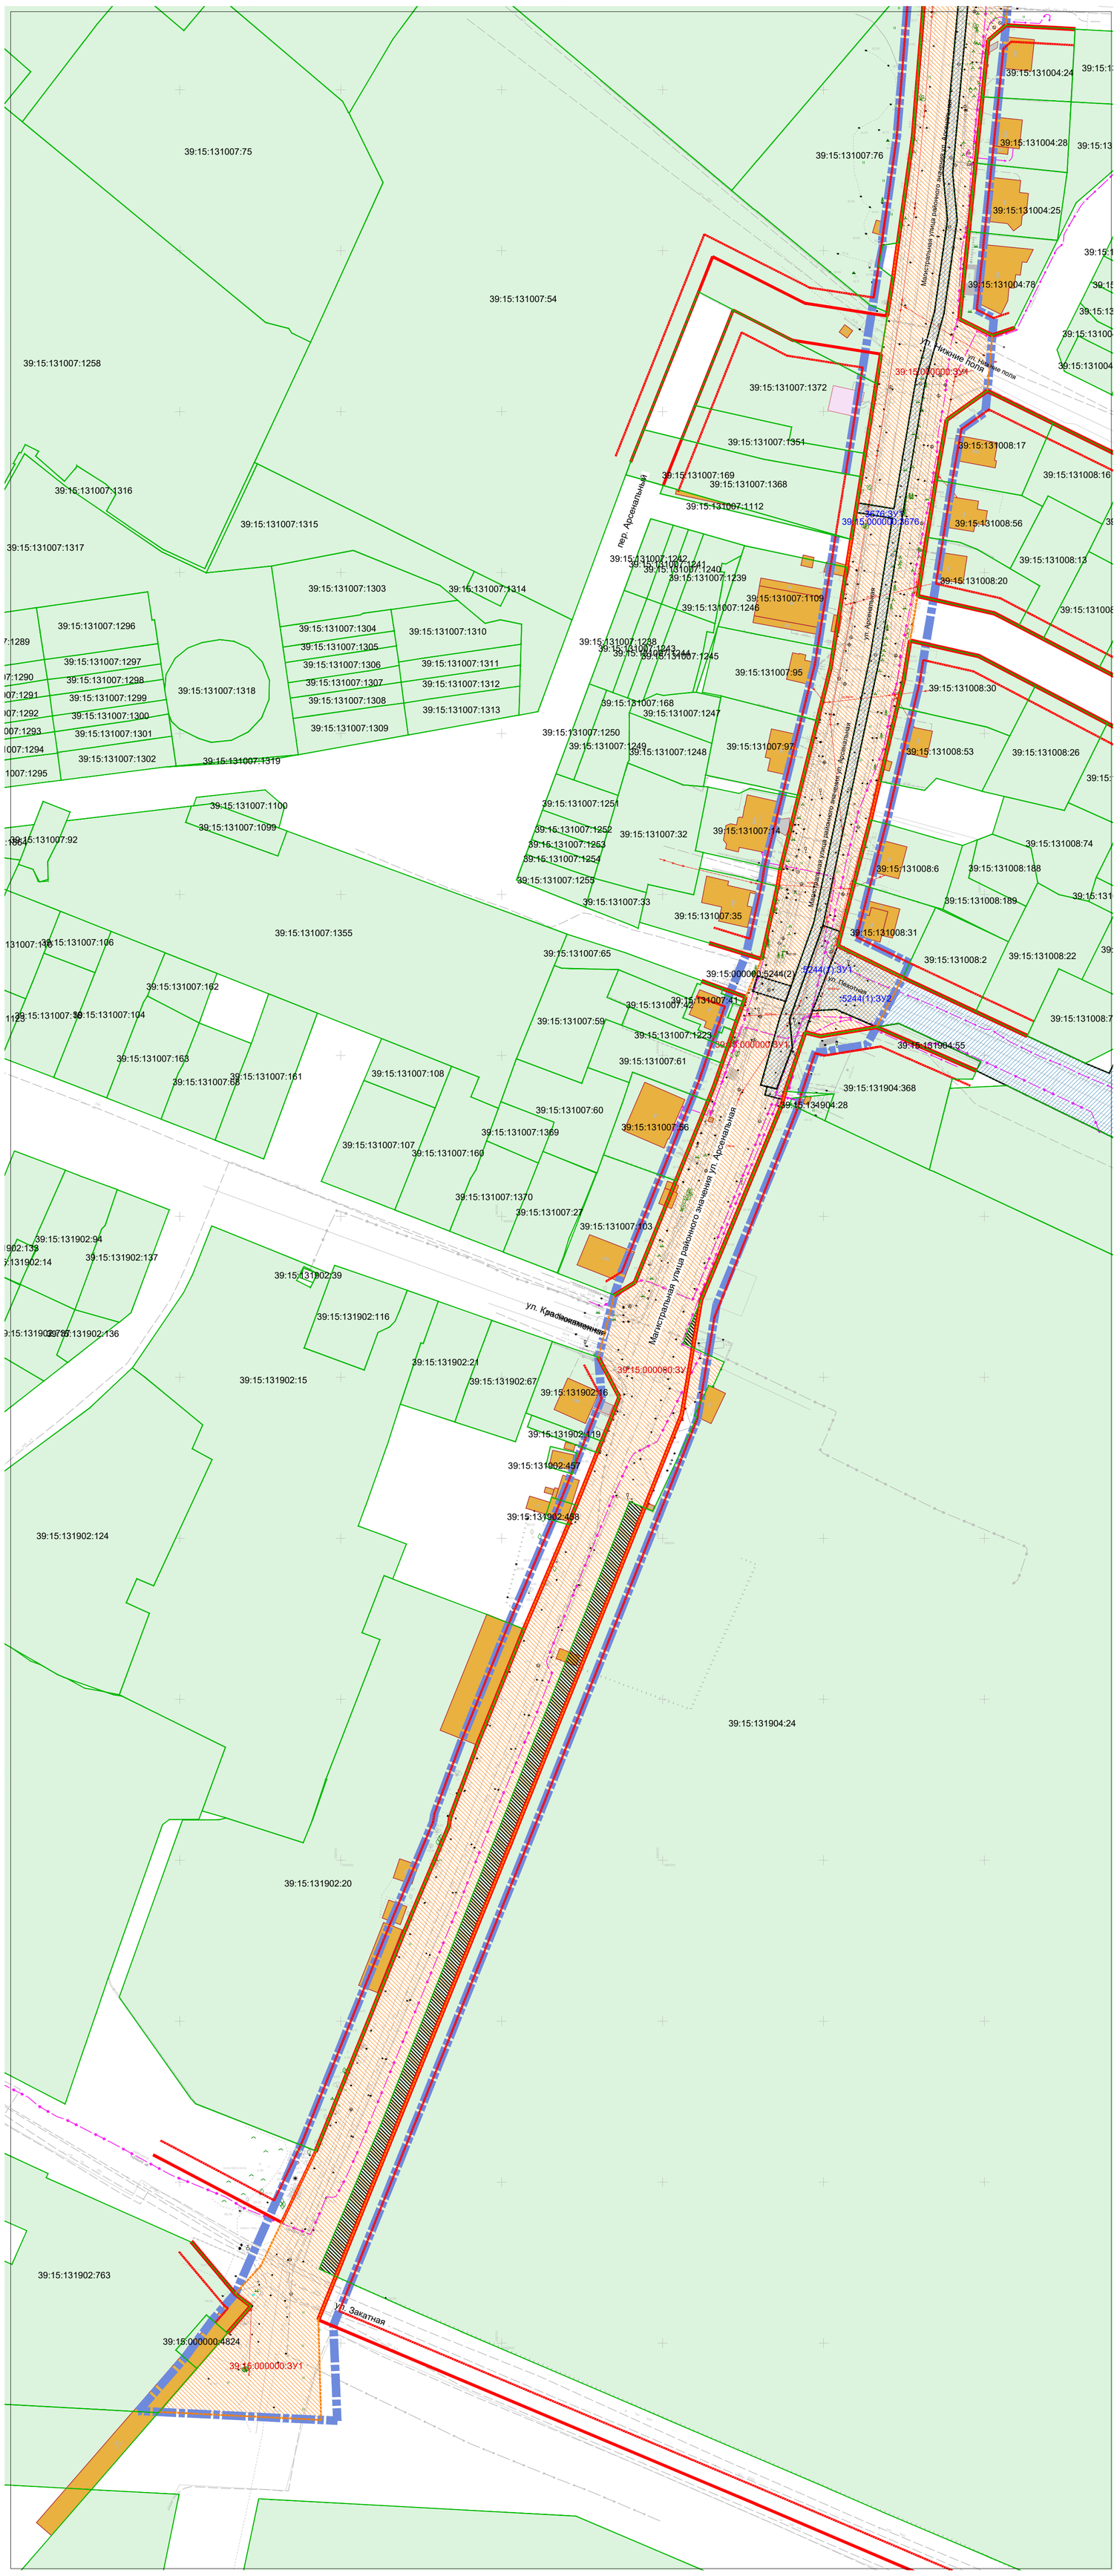

УСЛОВНЫЕ ОБОЗНАЧЕНИЯ

Границы территории, в отношении которой осуществляется подготовка проекта межевания территории

Границы существующих земельных участков по сведениям Росреестра

39:15:131008:30 — *Кадастровые номера существующих земельных участков*

Красные линии (кварталов, УДС)

Линии отступа от красных линий в целях определения мест допустимого размещения объектов капитального строительства

Граница планируемых элементов планировочной структуры

Границы образуемых и изменяемых земельных участков

Границы изменяемого земельного участка

:131902:763:ЗУ1 — *Условный номер изменяемого земельного участка, его части*

Границы образуемого земельного участка территории общего пользования

:000000:ЗУ1 — *Условный номер образуемого земельного участка*

Часть земельного участка, образованная для передачи в муниципальную собственность либо для заключения соглашения об установлении сервитута

Примечание:
Границы земельных участков, образование которых предусмотрено схемой расположения ЗУ на кадастровом плане территории, срок действия которой не истек отсутствуют.

Схема раскладки листов

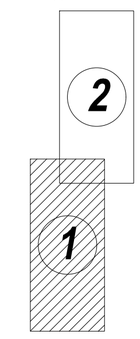

Система координат - МСК-39.
Система высот - балтийская 1977 г.

Согласовано

Взам. инв. №

Подпись и дата

Инв. № подл.

Изм.	Кол.уч.	Лист	№ док	Подп.	Дата
Директор		Кабаев Д.С.			03.21
ГАП		Черненко П.В.			03.21

Заказчик:

Шифр _____-ПМ

Проект планировки территории с проектом межевания в его составе, предусматривающий размещение линейного объекта местного значения "Реконструкция ул. Арсенальной на участке от ул. 4-й Б. Окружной до ул. Закатной" в г. Калининграде

Основная часть проекта межевания территории
Графическая часть

Стадия	Лист	Листов
ПМ	1(1)	

Чертеж межевания территории. М 1:1000

ООО "Центр инженерных изысканий"