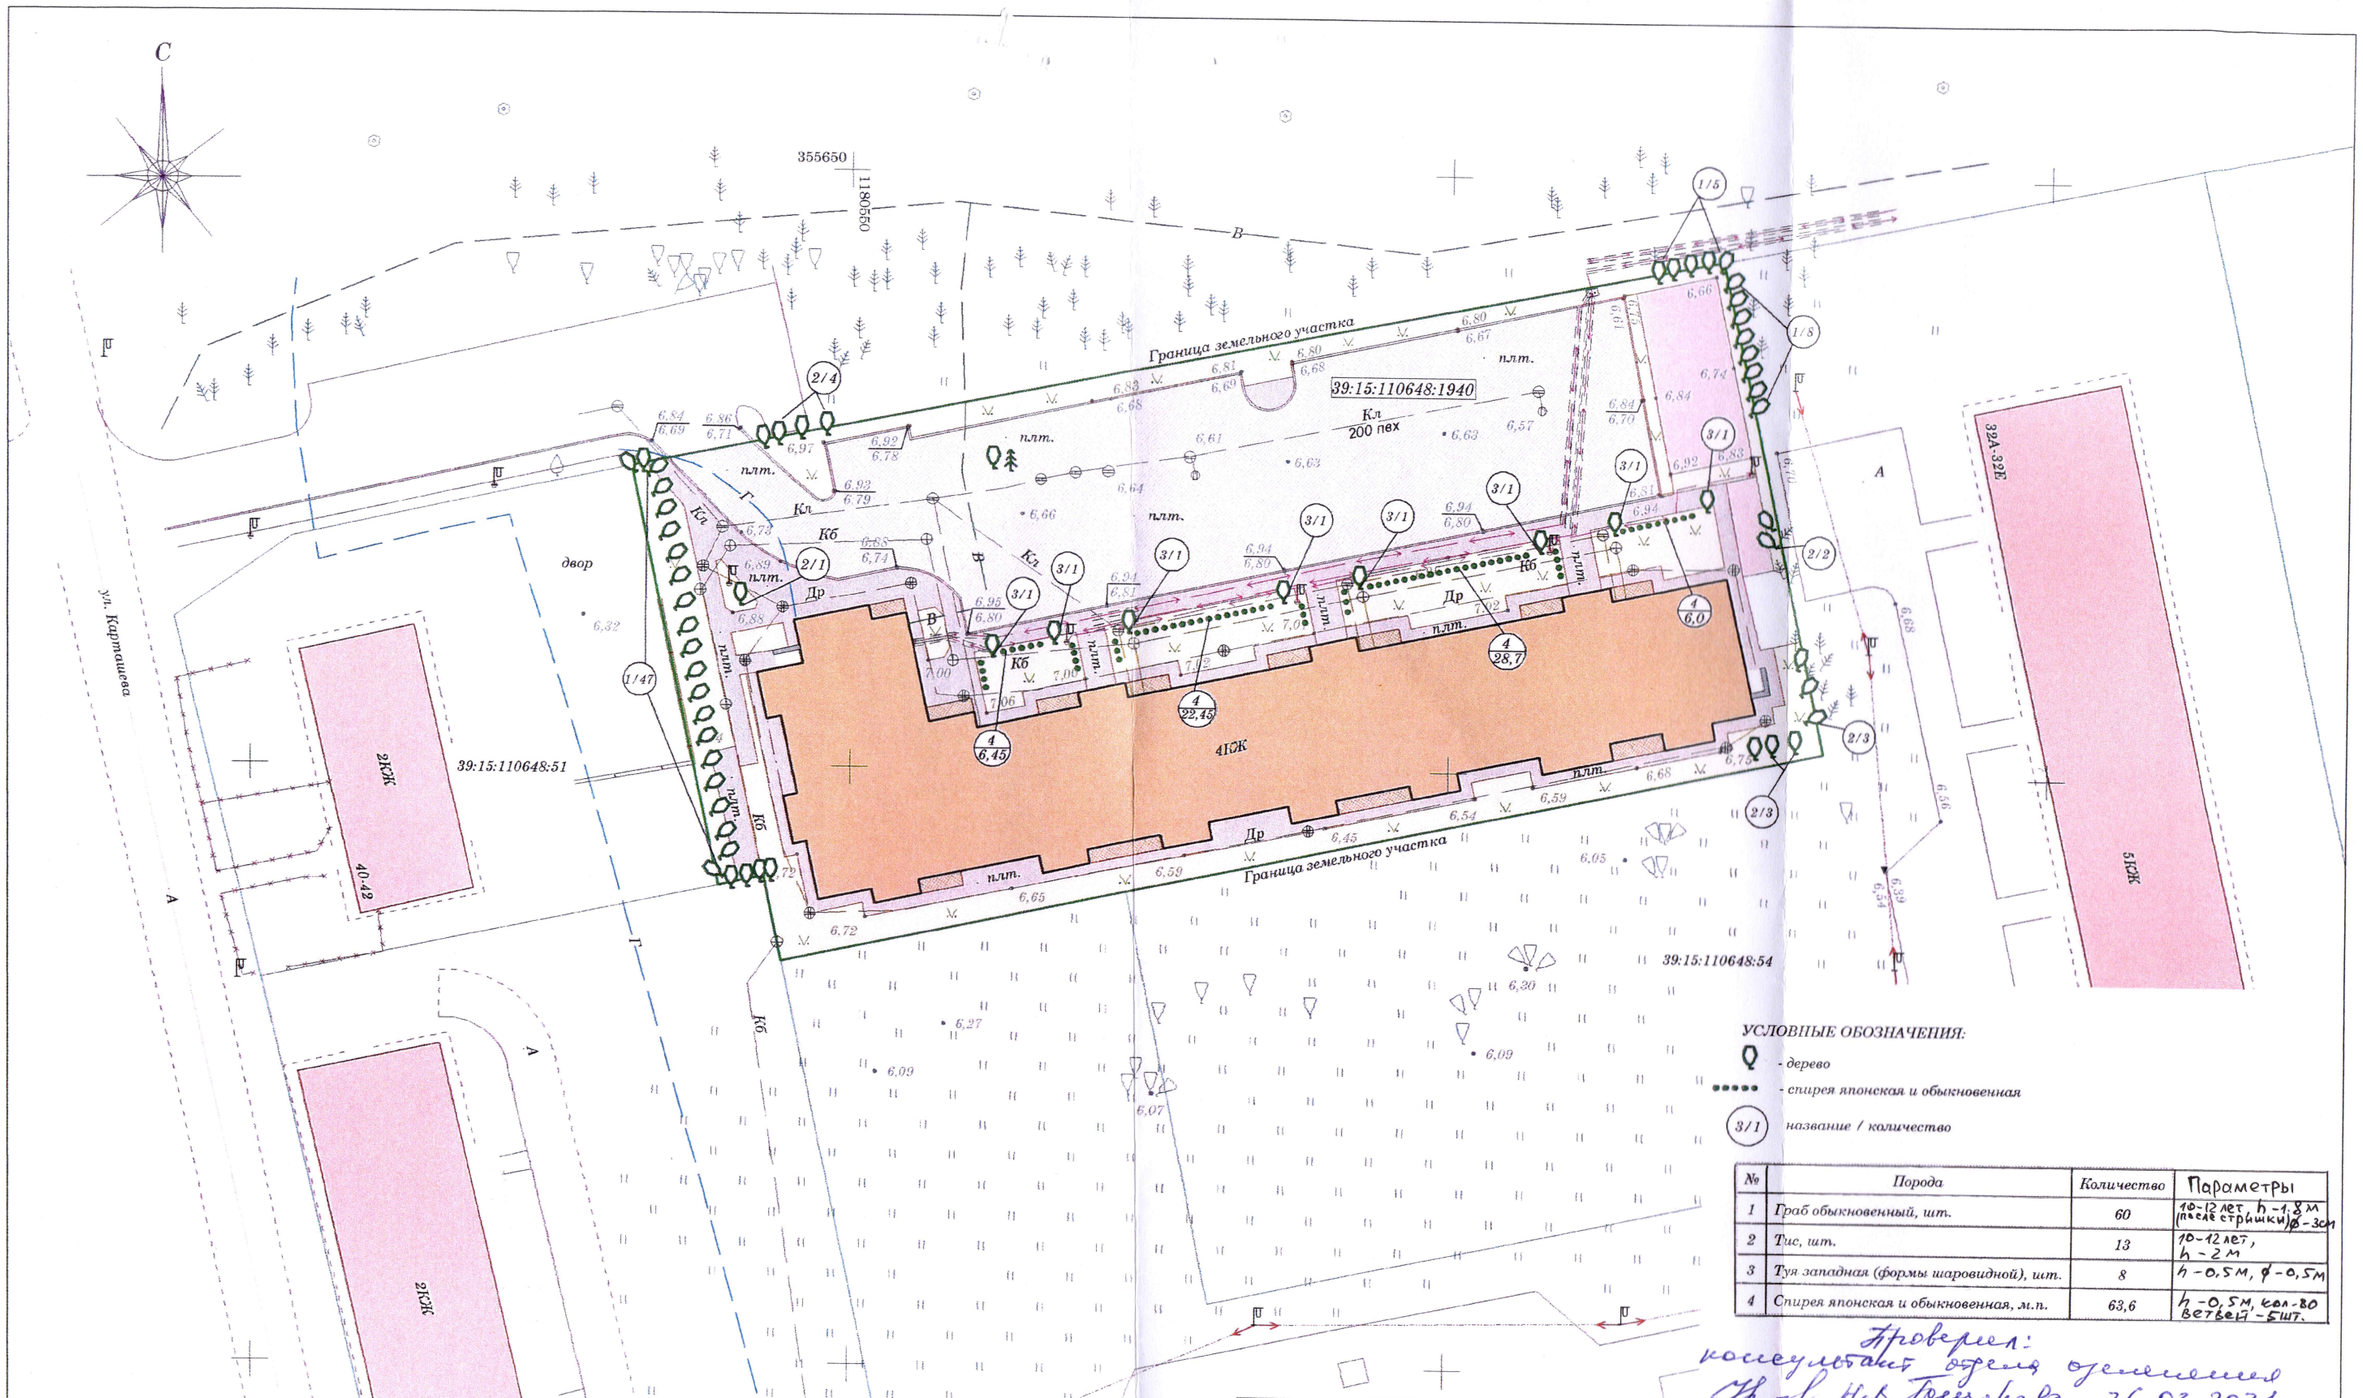

УСЛОВНЫЕ ОБОЗНАЧЕНИЯ:

- дерево
- спирея японская и обыкновенная
- (3/1) название / количество

№	Порода	Количество	Параметры
1	Граб обыкновенный, шт.	60	10-12 лет, h -1,8 м (после стрижки) ø -30см
2	Тис, шт.	13	10-12 лет, h -2 м
3	Туя западная (формы шаровидной), шт.	8	h -0,5 м, ø -0,5 м
4	Спирея японская и обыкновенная, м.п.	63,6	h -0,5 м, кол-во ветвей -5 шт.

Проверил:
консультант отдела оформления
Н.В. Гончарова 26.03.2021

Должность	Фамилия И.О.	Подпись	Дата
Руководитель	Юршевич А.А.		
Исполнитель	Самойлов П.И.		
Чертил	Тарасов Д.В.		

Схема, отображающая расположение построенного объекта капитального строительства, расположение сетей инженерно-технического обеспечения в границах земельного участка и планировочную организацию земельного участка

Система координат - МСК39
Система высот - Балтийская

Масштаб	Лист	Листов
1:500	1	1

Многоквартирный жилой дом по ул. Карташева в г. Калининграде

ИП "Юршевич А.А."
2020 г.