



Согласовано

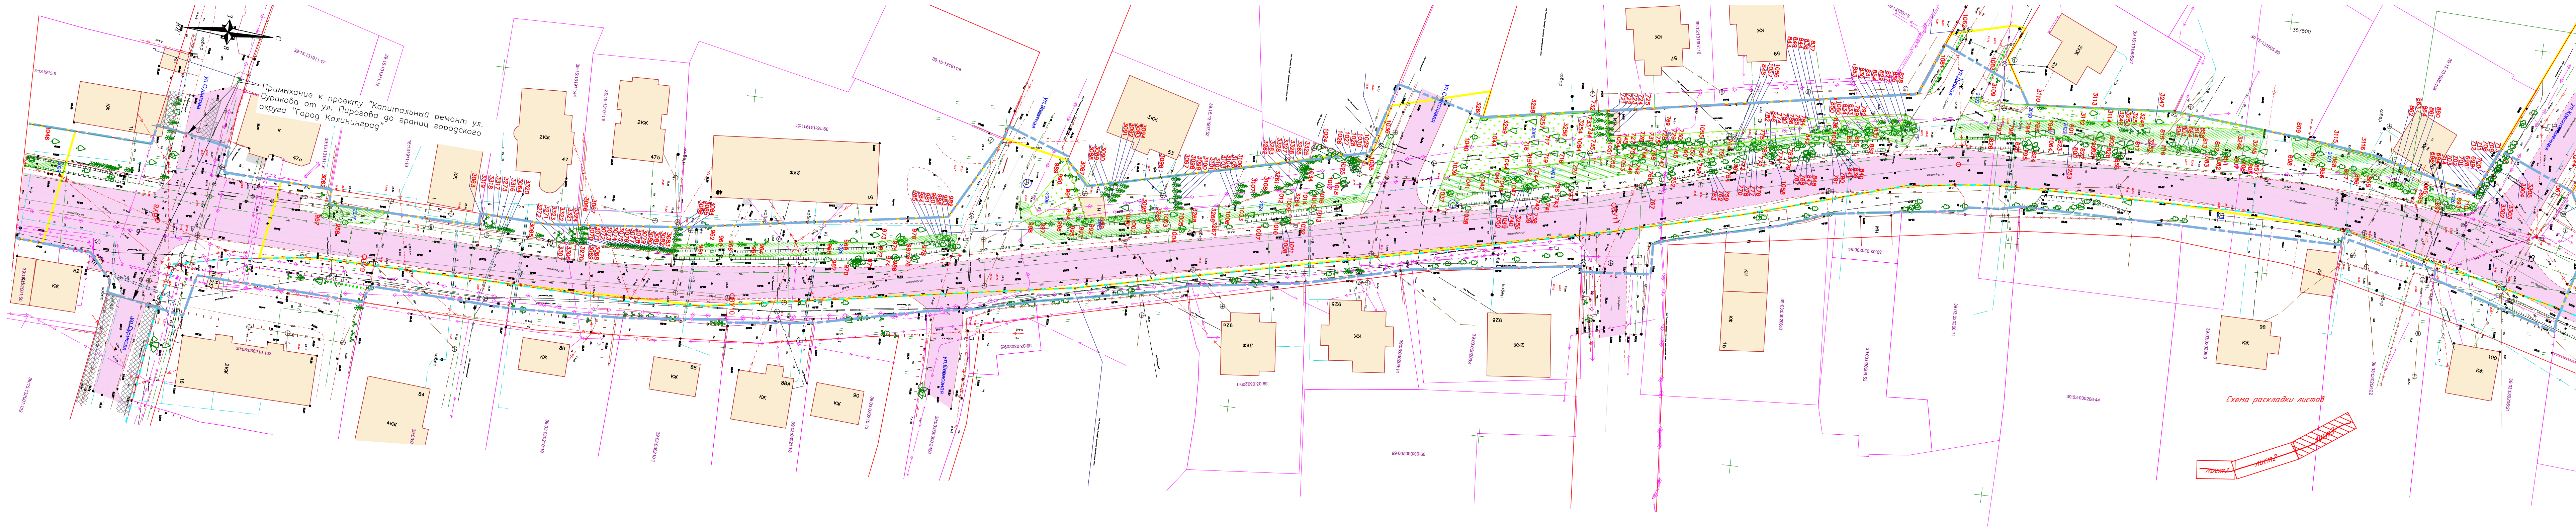

Условные обозначения:

- Граница работ (Разрешение №296-Р, №297-Р, №300-Р от 29.12.2022)
- Граница ГО "Город Калининград"
- Уничтожаемый газон и иная травянистая растительность под капитальный ремонт ул. Орудийной
- Сохраняемый газон и иная травянистая растительность

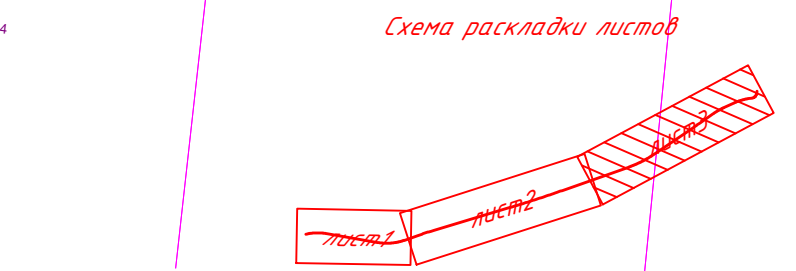

485-09.22					
Капитальный ремонт ул. Орудийная от ул. Аэропортная до границ городского округа "Город Калининград"					
Изм.	Кол. уч.	Лист	№ док.	Подп.	Дата
Разраб.	Шишкина А.В.	09.22			
ГИП	Фадеев В.И.	09.22			
Н. контр.	Иделева Д.С.	09.22			
П			Лист	Листов	
6			6	6	
Подеревная съемка М1:500			000 «АСГАРД»		

Формат