


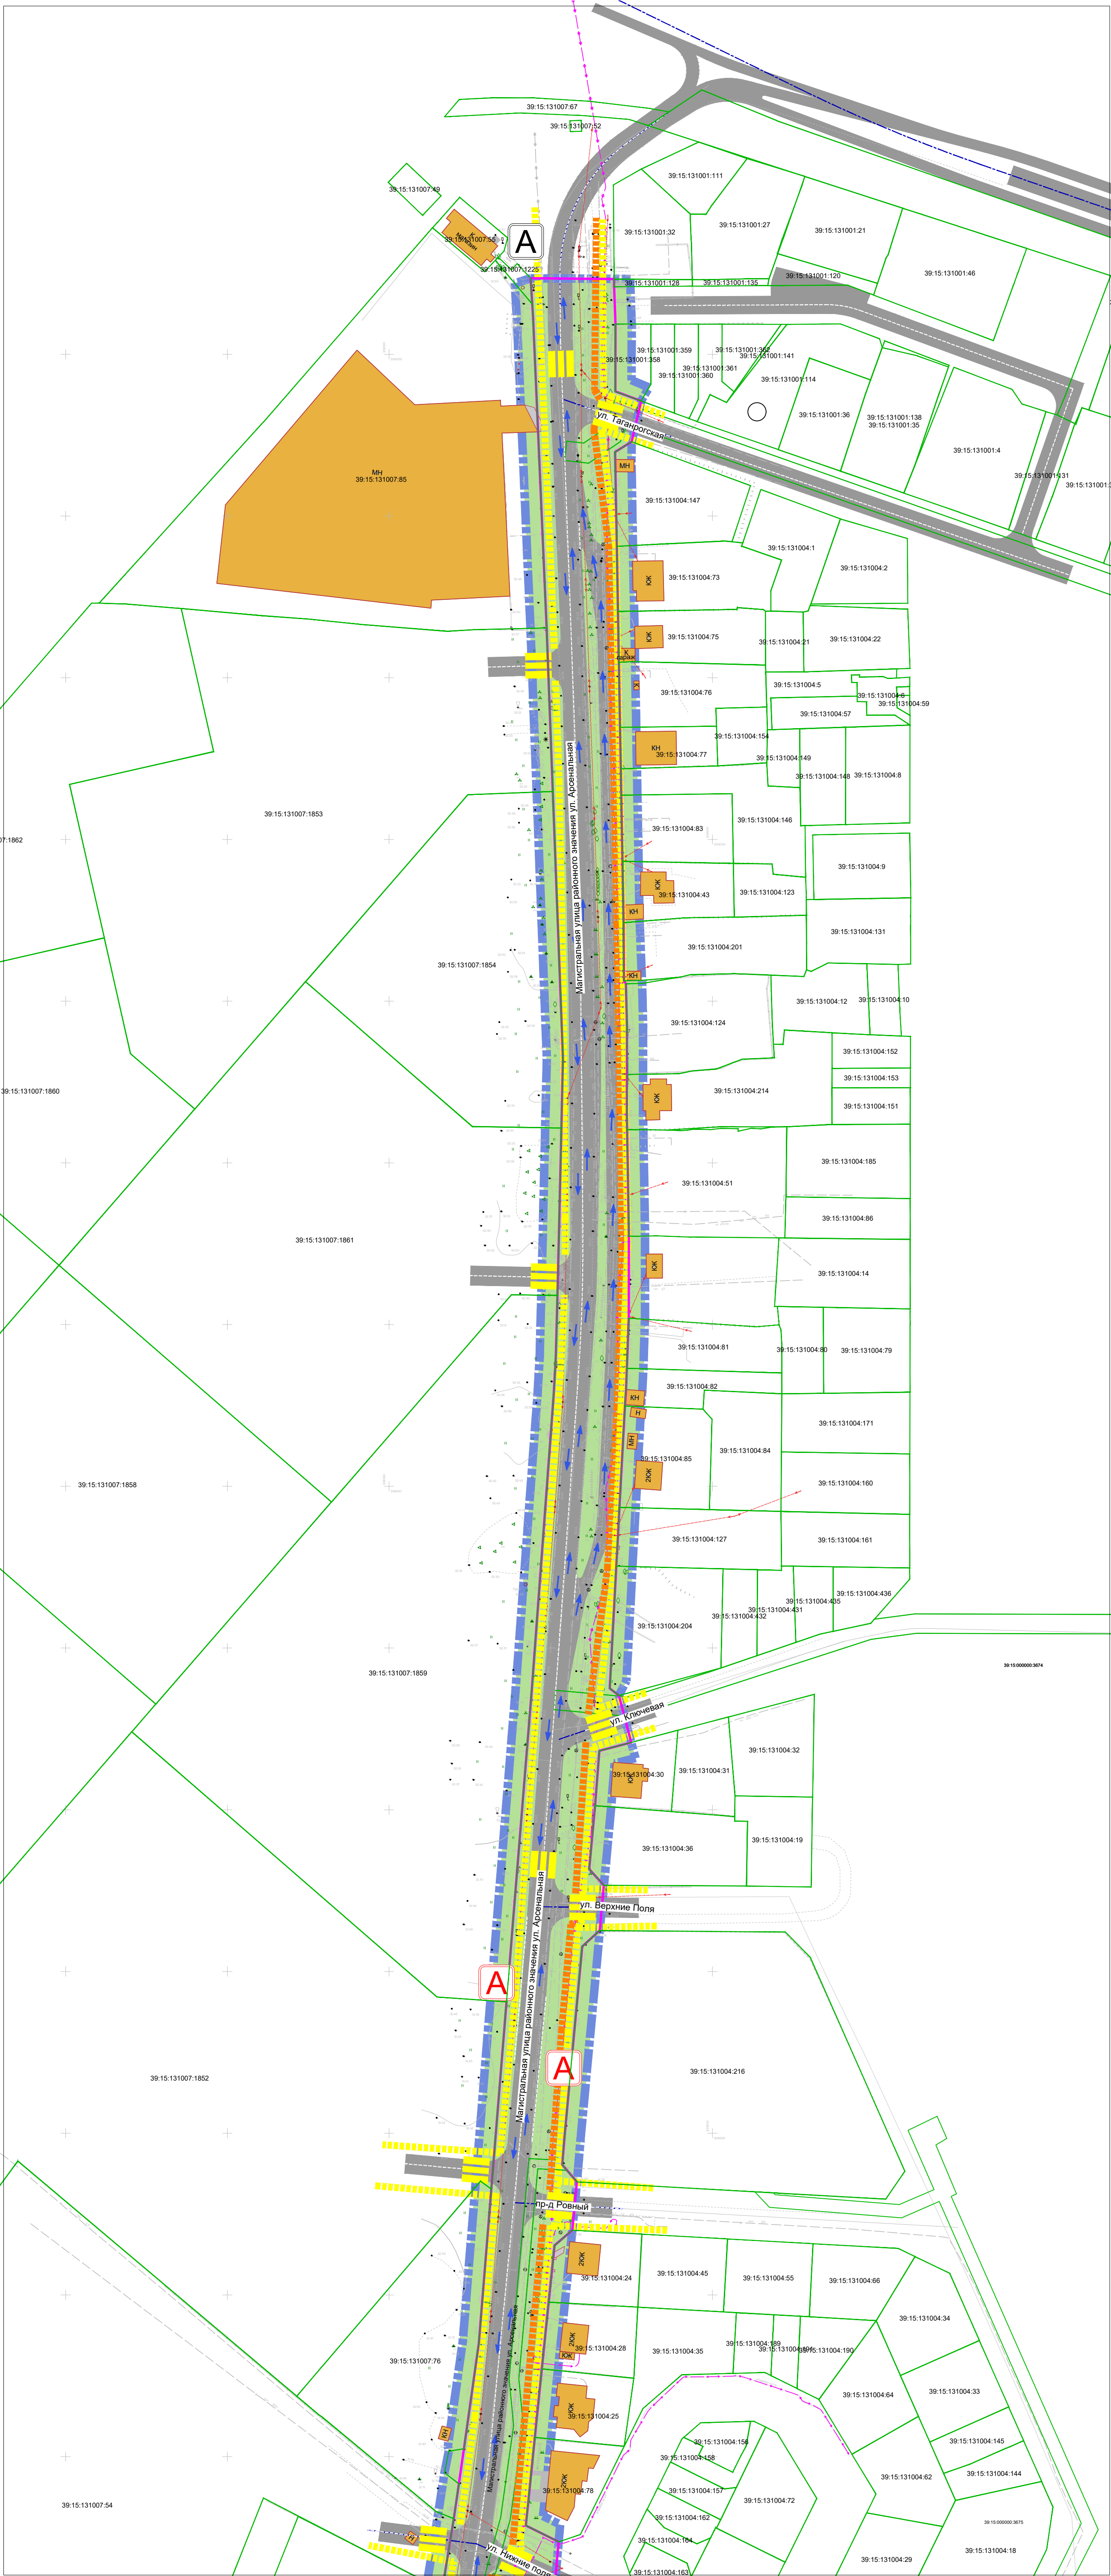


Условные обозначения

- Границы территории, в отношении которой осуществляется подготовка проекта планировки
- Границы зон планируемого размещения линейных объектов
- Границы существующих земельных участков, учтенных в Едином государственном реестре недвижимости
- Направления движения общественного транспорта
- Основные пути велосипедного движения
- Основные пути пешеходного движения
- Пешеходные переходы улиц
- магистральные улицы городского значения
- магистральные улицы районного значения
- улицы в зоне жилой застройки, проезды
- Остановки городского автотранспорта - автобусов, сущ. / планируемые к размещению

Примечание:
1. Границы зон планируемого размещения линейных объектов, подлежащих реконструкции в связи с изменением их местоположения отсутствуют.
2. Границы зон действия публичных сервитутов отсутствуют.
3. Объекты транспортной инфраструктуры с выделением эстакад, путепроводов, тоннелей, объектов внеуличного транспорта, железнодорожных вокзалов, пассажирских платформ, сооружений и устройств для хранения и обслуживания транспортных средств (в том числе подземных) и иных подобных объектов в соответствии с региональными и местными нормативами градостроительного проектирования отсутствуют.
4. Хозяйственные проезды и скотопрогоны, сооружения для перехода диких животных отсутствуют.
5. Иные объекты транспортной инфраструктуры с учетом существующих и прогнозных потребностей в транспортном обеспечении территории отсутствуют.

Схема раскладки листов

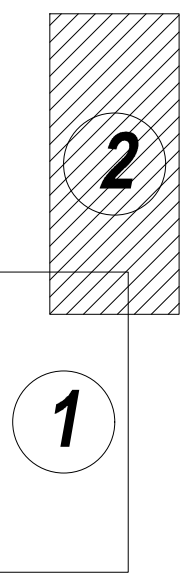

Система координат - МСК-39.
Система высот - балтийская 1977г.

						Заказчик:	Шифр _____-ПП					
						Проект планировки территории с проектом межевания в его составе, предусматривающий размещение линейного объекта местного значения "Реконструкция ул. Арсенальной на участке от ул. 4-й Б. Окружной до ул. Заветной" в г. Калининграде						
Изм.	Кол.уч.	Лист	№ док.	Подп.	Дата	Материалы по обоснованию проекта планировки территории Графическая часть	Стадия	Лист	Листов			
Директор	Кабаев Д.С.						ПП	5(2)				
ГАП	Черненко П.В.					Схема организации улично-дорожной сети и движения транспорта. М 1:1000	ООО "Центр инженерных изысканий"					

Согласовано		Взам. инв. №	
Подпись и дата			
Инв. № подл.			