
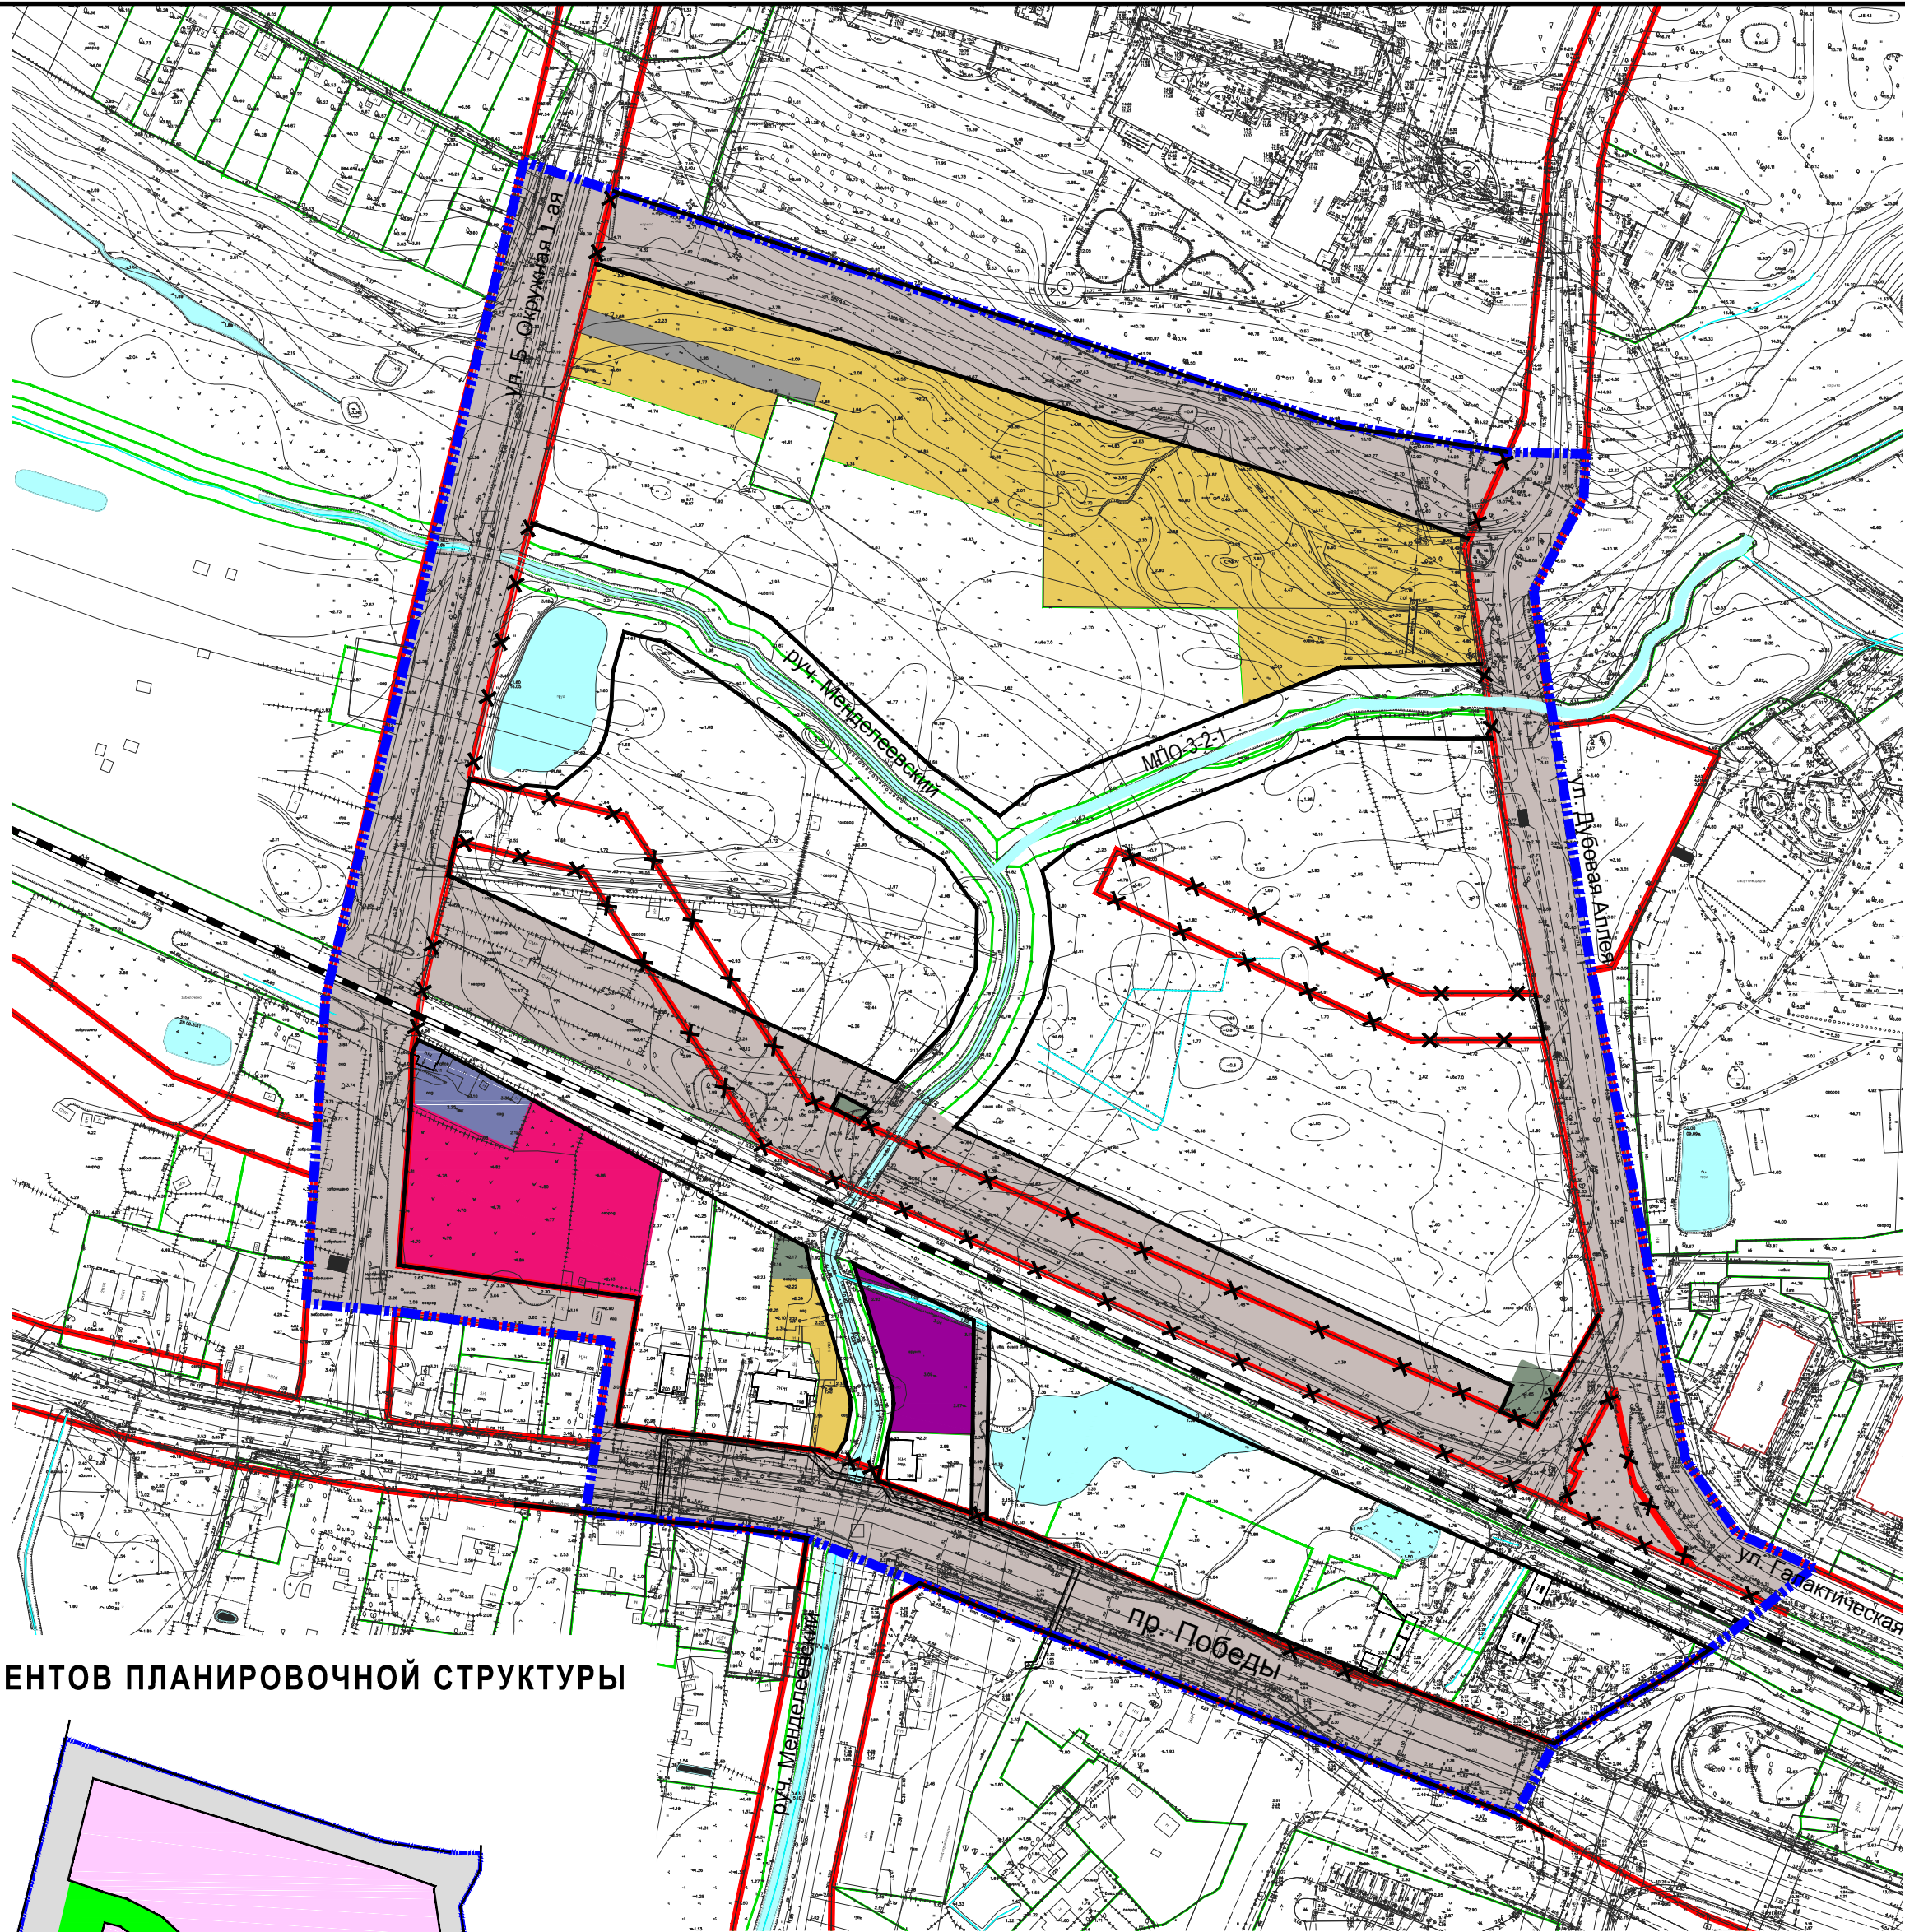


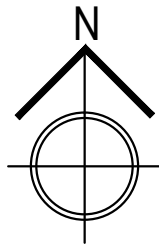


- Условные обозначения**
- Границы территории, для которой разрабатывается проект планировки
 - Красные линии существующие
 - Красные линии устанавливаемые
 - Красные линии отменяемые
 - Границы земельных кадастровых участков, учтенных в ЕГРН
- Границы зон планируемого размещения объектов капитального строительства:**
- обслуживание жилой застройки
 - объектов торговли
 - объектов делового управления
 - объектов железнодорожного транспорта
 - объектов коммунально-бытового обслуживания
- Границы территорий общего пользования:**
- улично-дорожная сеть
- Прочие территории:**
- проезд

СХЕМА ГРАНИЦ ЭЛЕМЕНТОВ ПЛАНИРОВОЧНОЙ СТРУКТУРЫ

Условные обозначения

- квартал
- улично-дорожная сеть
- территория общего пользования (водные объекты)

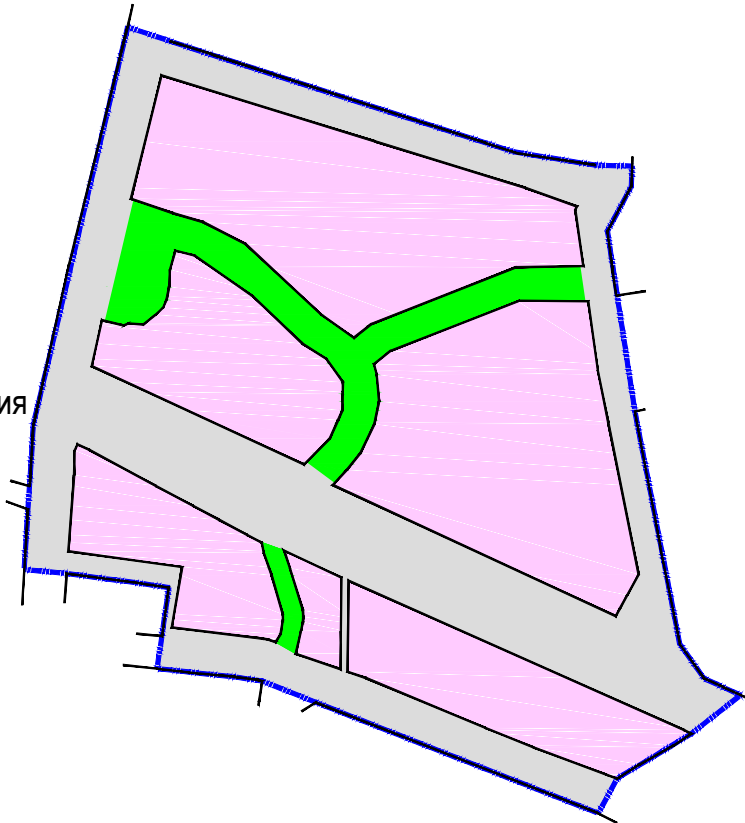

				Масштаб 1:2000		
Должн-ть	Фамилия	Подпись	Дата	Проект планировки территории с проектом межевания в его составе, в границах улицы Большая Окружная 1-я - южной границы ЗУ с кад. № 39:15:110832:33 - улицы Дубовая аллея - проспекта Победы - внутриквартального проезда в Центральном районе г. Калининграда		
Директор	Ефимова Н.И.					
Рук. пректа	Чепиного Н.И.			Раздел 1. Проект планировки территории. (основная утверждаемая часть) Графическая часть	стадия	лист
Исполнил	Граф Д.Д.				ПП	1
				Чертеж планировки территории		
				ООО "НИКОР ПРОЕКТ"		
					листов	2