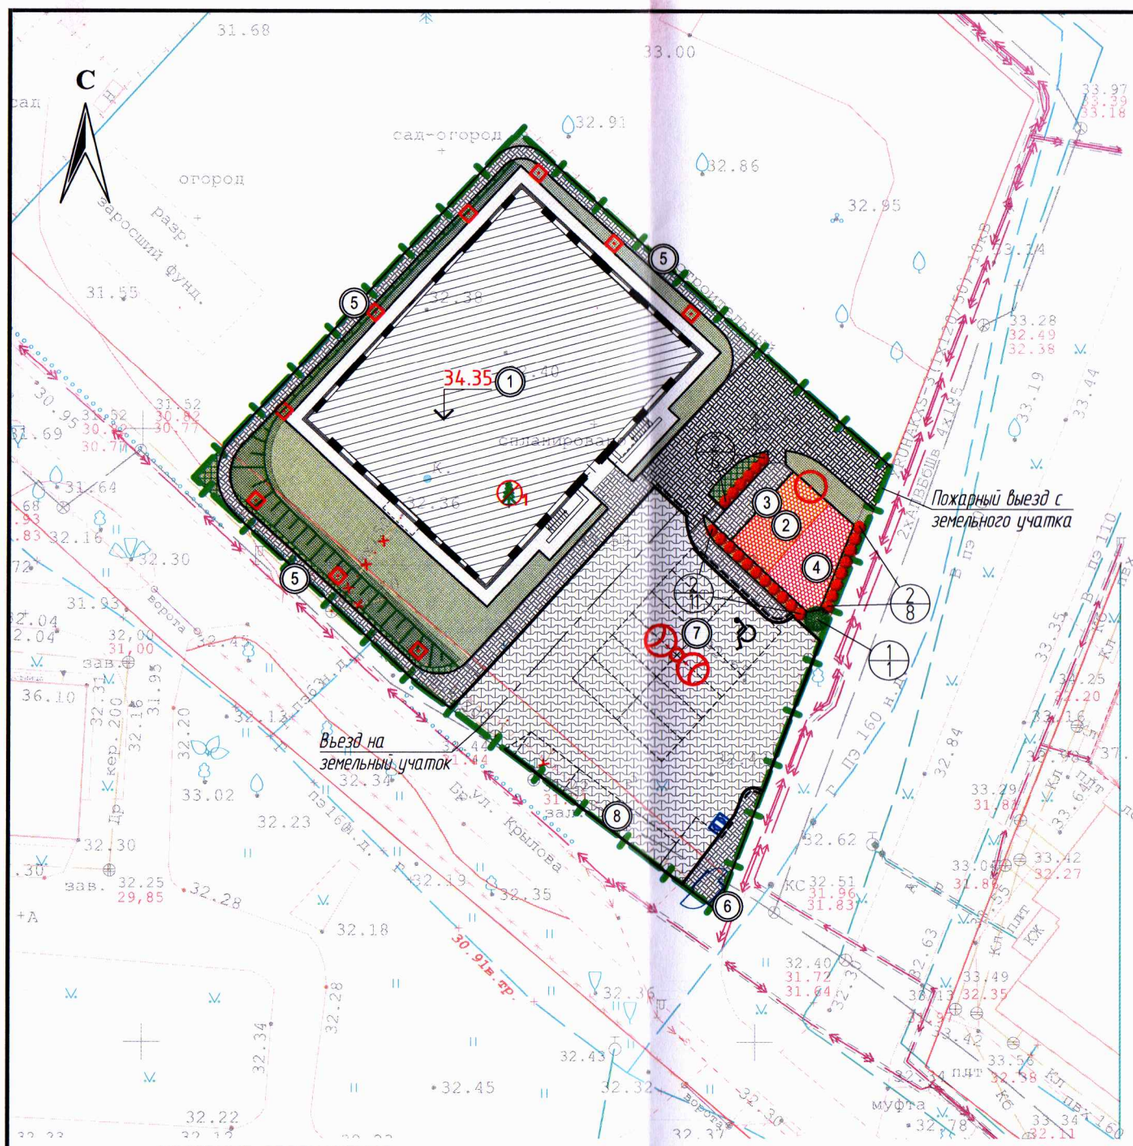

УСЛОВНЫЕ ОБОЗНАЧЕНИЯ

- Граница участка застройки (земельный участок с кадастровым номером 39:15:130501:35)
- Проектируемое здание
- Бортовой камень (БР 100.30.15)
- Понижение бортового камня (БР 100.30.15) до 0.015м (см. вид "А")
- Бортовой камень (БР 100.20.8)
- Проезд проектируемый
- Тротуары, отмостка, площадки проектируемые
- Тротуар с возможность проезда пожарной техники
- Детские площадки
- Площадки для занятия физкультурой
- Велодорожка
- Газон
- Газон, усиленный, рассчитанный на проезд пожарной техники
- Откос насыпи проектируемый
- Парковочное место / парковочное место для автотранспорта инвалида
- Дождеприёмный колодец
- Инженерные коммуникации, подлежащие демонтажу
- № Деревья подлежащие вырубке, порядковый номер в перечётной ведомости зелёных насаждений
- Проектируемые опоры наружного освещения

ВЕДОМОСТЬ ЖИЛЫХ И ОБЩЕСТВЕННЫХ ЗДАНИЙ И СООРУЖЕНИЙ

Номер на плане	Наименование и обозначение	Этажность	Количество: зданий	Количество квартир: здания	Количество квартир: всего	Площадь, м²: застройки: здания	Площадь, м²: застройки: всего	Площадь, м²: общая нормируемая: здания	Площадь, м²: общая нормируемая: всего	Строительный объем, м³: здания	Строительный объем, м³: всего
1	Среднеэтажный многоквартирный дом	8	1		64						
2	Площадка для игр детей		1				42,4				
3	Площадка для отдыха взрослых		1				19,5				
4	Площадка для занятий физкультурой		1				53,0				
5	Велодорожка		1				90,0				
6	Площадка для контейнера ТКО		1				8,1				
7	Автостоянка на 11 м/м		1								
8	Автостоянка на 4 м/м		1								

ВЕДОМОСТЬ ЭЛЕМЕНТОВ ОЗЕЛЕНЕНИЯ

Обозначение	Поз.	Наименование породы или вида насаждения	Возраст, лет	Кол.	Примечание
		Существующие деревья, вырубаемые.		1	Номер, согласно перечётной ведомости
	1	Ель колючая	12	1	H-2,0 м С комом. Компенсаионное озеленение
	2	Пузереплодник калинолистный	2-3	25	С комом, h-0,5 м
		Газон партерный / Газон с возможностью проезда пожарной техники	кв. м.	235.0	мятлик луговой 50% райграс пастбищный 50%
		Газон ДЗО (для залужения откосов)	кв. м.	97.0	Райграс пастбищный 30% Овсяница тростниковая 10% Тимофеевка луговая 40%, Донник 20%

Примечание:

1. Инженерно-топографический план земельного участка (повторная) выполнен МП «Городской центр геодезии» 14.07.2020 г.
2. Перечётная ведомость зелёных насаждений выполнена МП «ГЕОЦЕНТР» 24.07.2020 г.
3. Компенсационное озеленение соответствует количеству и параметрам вырубаемых зеленых насаждений.

Изм.	Кол.уч.	Лист	№ док.	Подпись	Дата
ГИП		Усенко			12.2020
Разработал		Иванов			12.2020
Н. контр.		Усенко			12.2020

03/20-ПКО

Среднеэтажный многоквартирный дом по ул. Крылова, 2 в г. Калининграде

Проект компенсационного озеленения

Стадия	Лист	Листов
П	2	

Посадочный чертёж. М 1:500

ИП ДЕНИСОВ А. Н.