


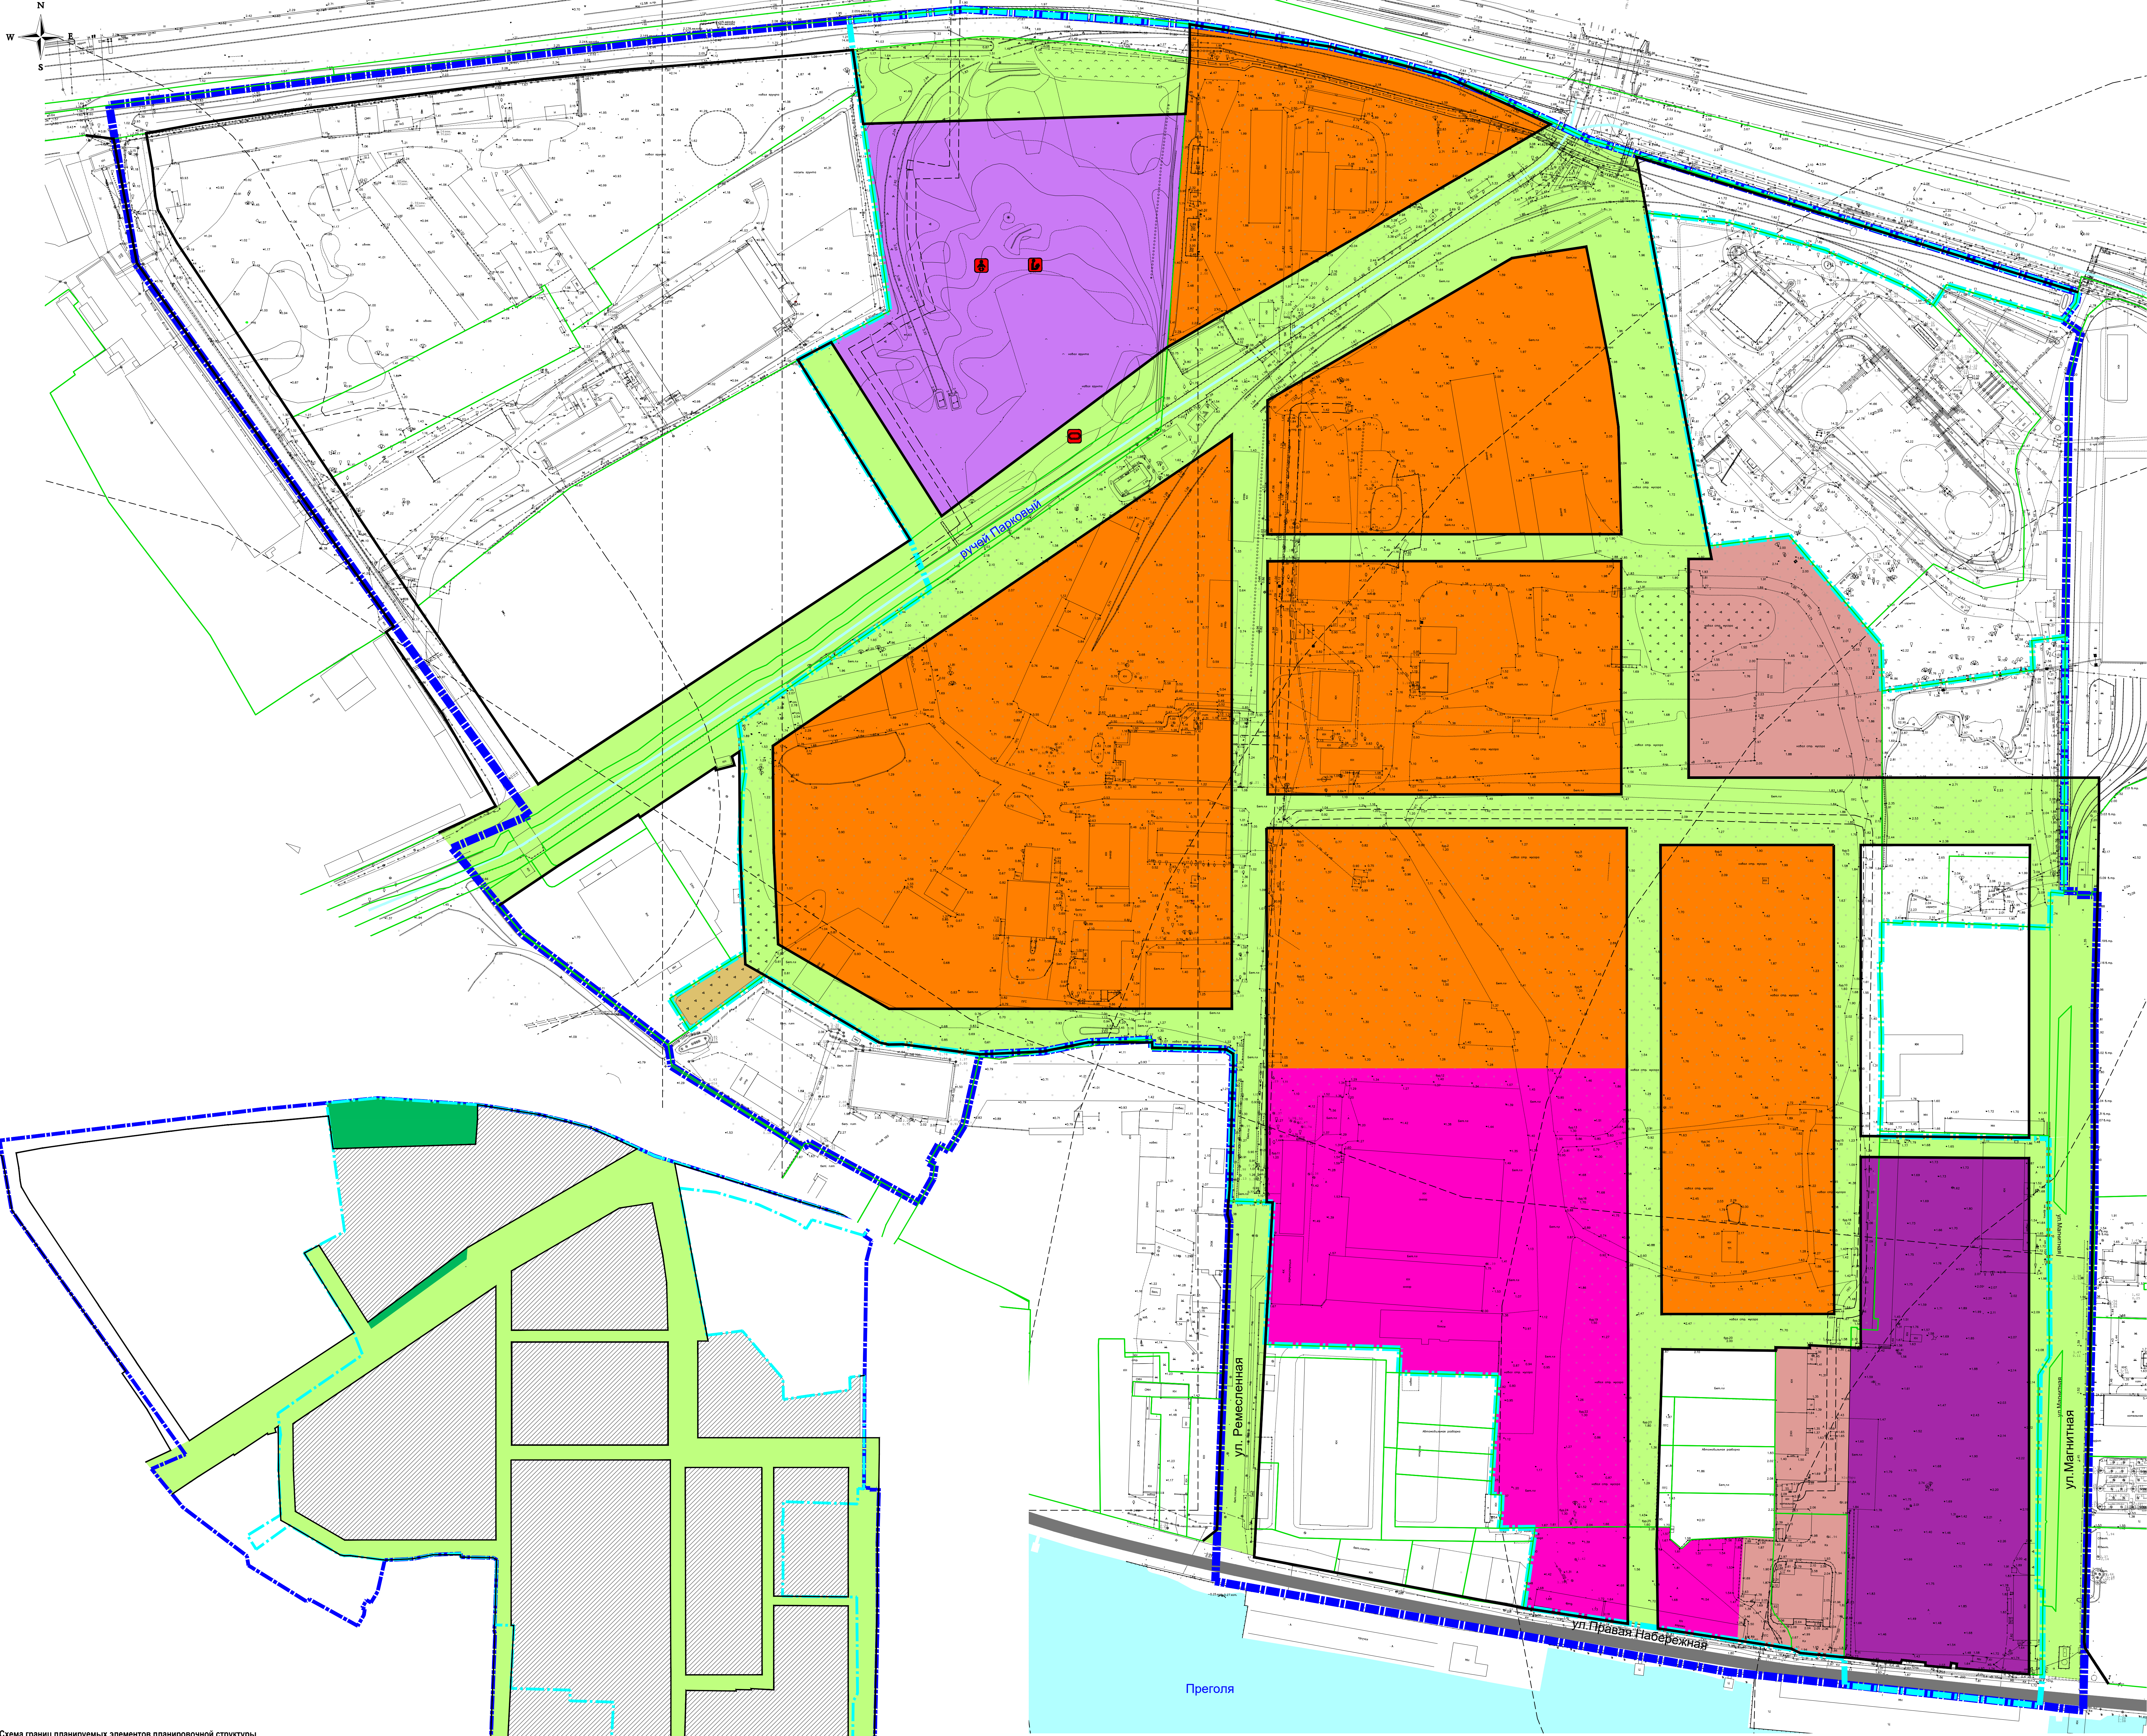

- УСЛОВНЫЕ ОБОЗНАЧЕНИЯ

Границы территории, для которой разрабатывается документация по планировке территории

Границы территории, подлежащей ревитализации (реновации)

Водная поверхность

Границы существующих земельных участков, учтенных в ЕГРН

Красные линии, устанавливаемые проектом планировки территории

Границы зон с особыми условиями использования территории

Границы зон планируемого размещения объектов капитального строительства

- объектов торговли, объектов делового управления

- объектов общественного назначения: гостиничное обслуживание, здравоохранения, спорт

- зданий общественной застройки прочих

- объектов коммунального обслуживания

Зданий смешанной и жилой застройки, в том числе:

- зданий средне- и многоэтажной смешанной и жилой застройки, этажность 7 и более этажей

Границы зон планируемого размещения территорий общего пользования

- территории общего пользования, улицы и проезды общего пользования (улично-дорожная сеть) и совместного использования

Планируемые объекты капитального строительства

- дошкольная образовательная организация

- общеобразовательная организация

- детская (игровая) площадка

Схема границ планируемых элементов планировочной структуры
М 1:2000

Границы планируемых элементов планировочной структуры

- улично-дорожная сеть

- территории общего пользования, за исключением улично-дорожной сети

- кварталы

				Заказчик:		Шифр: -ПП	
				Проект планировки территории с проектом межевания в его составе в границах улиц Правая Набережная - Малинная - Ремесленная в г. Калининграде			
Изм.	Кол.	Лист	№ док	Подп.	Дата	Стадия	Лист
Директор		Кибала			01.23	ПП	1
ГАП		Черненко			01.23		
				Проект планировки территории		Листов	
				Основная (утверждаемая) часть			
				Раздел 1. Графическая часть			
				Чертеж планировки территории		ООО "Центр инженерных изысканий"	
				М 1:1000			
				Формат А0			