


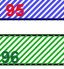
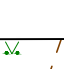
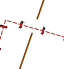
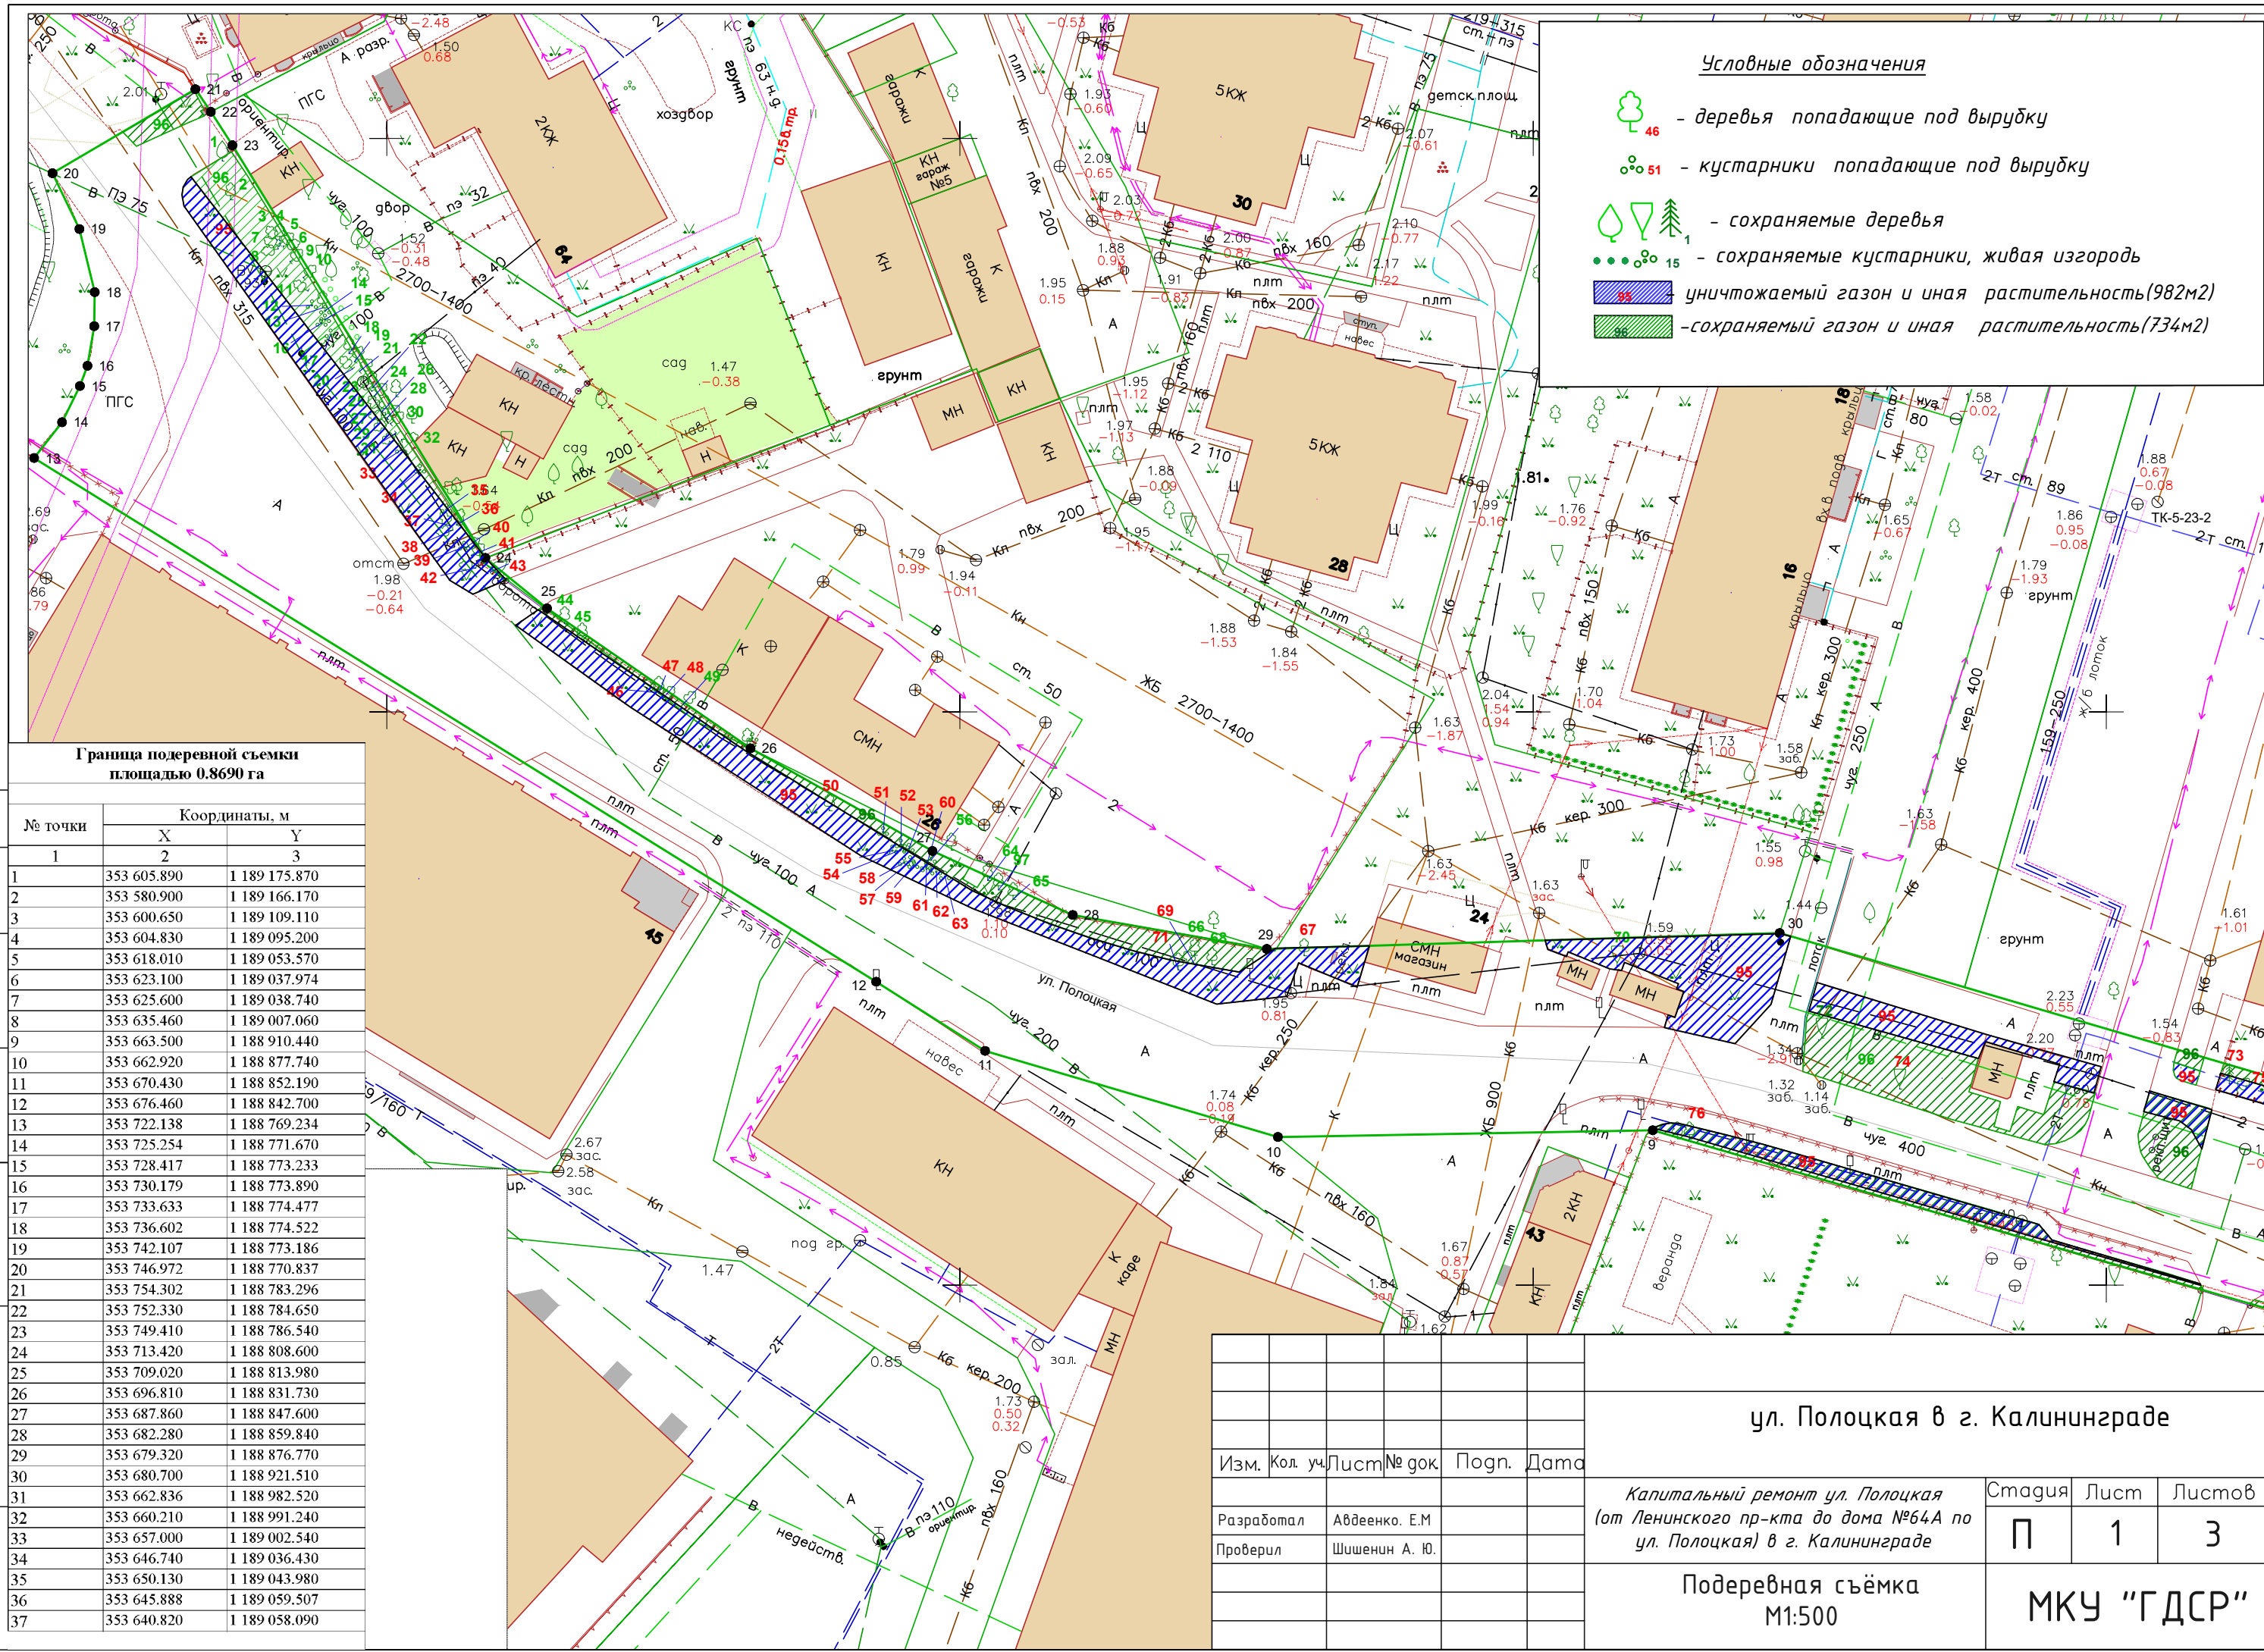


Условные обозначения

-  - деревья попадающие под вырубку
-  - кустарники попадающие под вырубку
-  - сохраняемые деревья
-  - сохраняемые кустарники, живая изгородь
-  - уничтожаемый газон и иная растительность (982м2)
-  - сохраняемый газон и иная растительность (734м2)



Граница подеревной съёмки площадью 0.8690 га

№ точки	Координаты, м	
	X	Y
1	353 605.890	1 189 175.870
2	353 580.900	1 189 166.170
3	353 600.650	1 189 109.110
4	353 604.830	1 189 095.200
5	353 618.010	1 189 053.570
6	353 623.100	1 189 037.974
7	353 625.600	1 189 038.740
8	353 635.460	1 189 007.060
9	353 663.500	1 188 910.440
10	353 662.920	1 188 877.740
11	353 670.430	1 188 852.190
12	353 676.460	1 188 842.700
13	353 722.138	1 188 769.234
14	353 725.254	1 188 771.670
15	353 728.417	1 188 773.233
16	353 730.179	1 188 773.890
17	353 733.633	1 188 774.477
18	353 736.602	1 188 774.522
19	353 742.107	1 188 773.186
20	353 746.972	1 188 770.837
21	353 754.302	1 188 783.296
22	353 752.330	1 188 784.650
23	353 749.410	1 188 786.540
24	353 713.420	1 188 808.600
25	353 709.020	1 188 813.980
26	353 696.810	1 188 831.730
27	353 687.860	1 188 847.600
28	353 682.280	1 188 859.840
29	353 679.320	1 188 876.770
30	353 680.700	1 188 921.510
31	353 662.836	1 188 982.520
32	353 660.210	1 188 991.240
33	353 657.000	1 189 002.540
34	353 646.740	1 189 036.430
35	353 650.130	1 189 043.980
36	353 645.888	1 189 059.507
37	353 640.820	1 189 058.090

ул. Полоцкая в г. Калининграде

Изм.	Кол. уч.	Лист	№ док.	Погр.	Дата
Разработал		Авдеевко. Е.М.			
Проверил		Шшенин А. Ю.			

Капитальный ремонт ул. Полоцкая (от Ленинского пр-кта до дома №64А по ул. Полоцкая) в г. Калининграде

Стадия	Лист	Листов
П	1	3

Подеревная съёмка
М1:500

МКУ "ГДСР"

Согласовано

Инв. № подл. Подпись и дата. Взам. инв. №