ВЕДОМОСТЬ ЭЛЕМЕНТОВ ОЗЕЛЕНЕНИЯ

№ п.п.	Условные обозначения	Наименование вида	Ед. изм.	Кол-во	Возраст, лет	Высота, (м) не менее	Диаметр ствола на высоте 1,3 м, не менее (см)
1		1. Граб обыкновенный	шт.	58	12	3,5	4,0
2		2. Пузыреплодник клинолистный	шт.	40		0,5	
3		3. Гортензия	шт.	41		0,7	

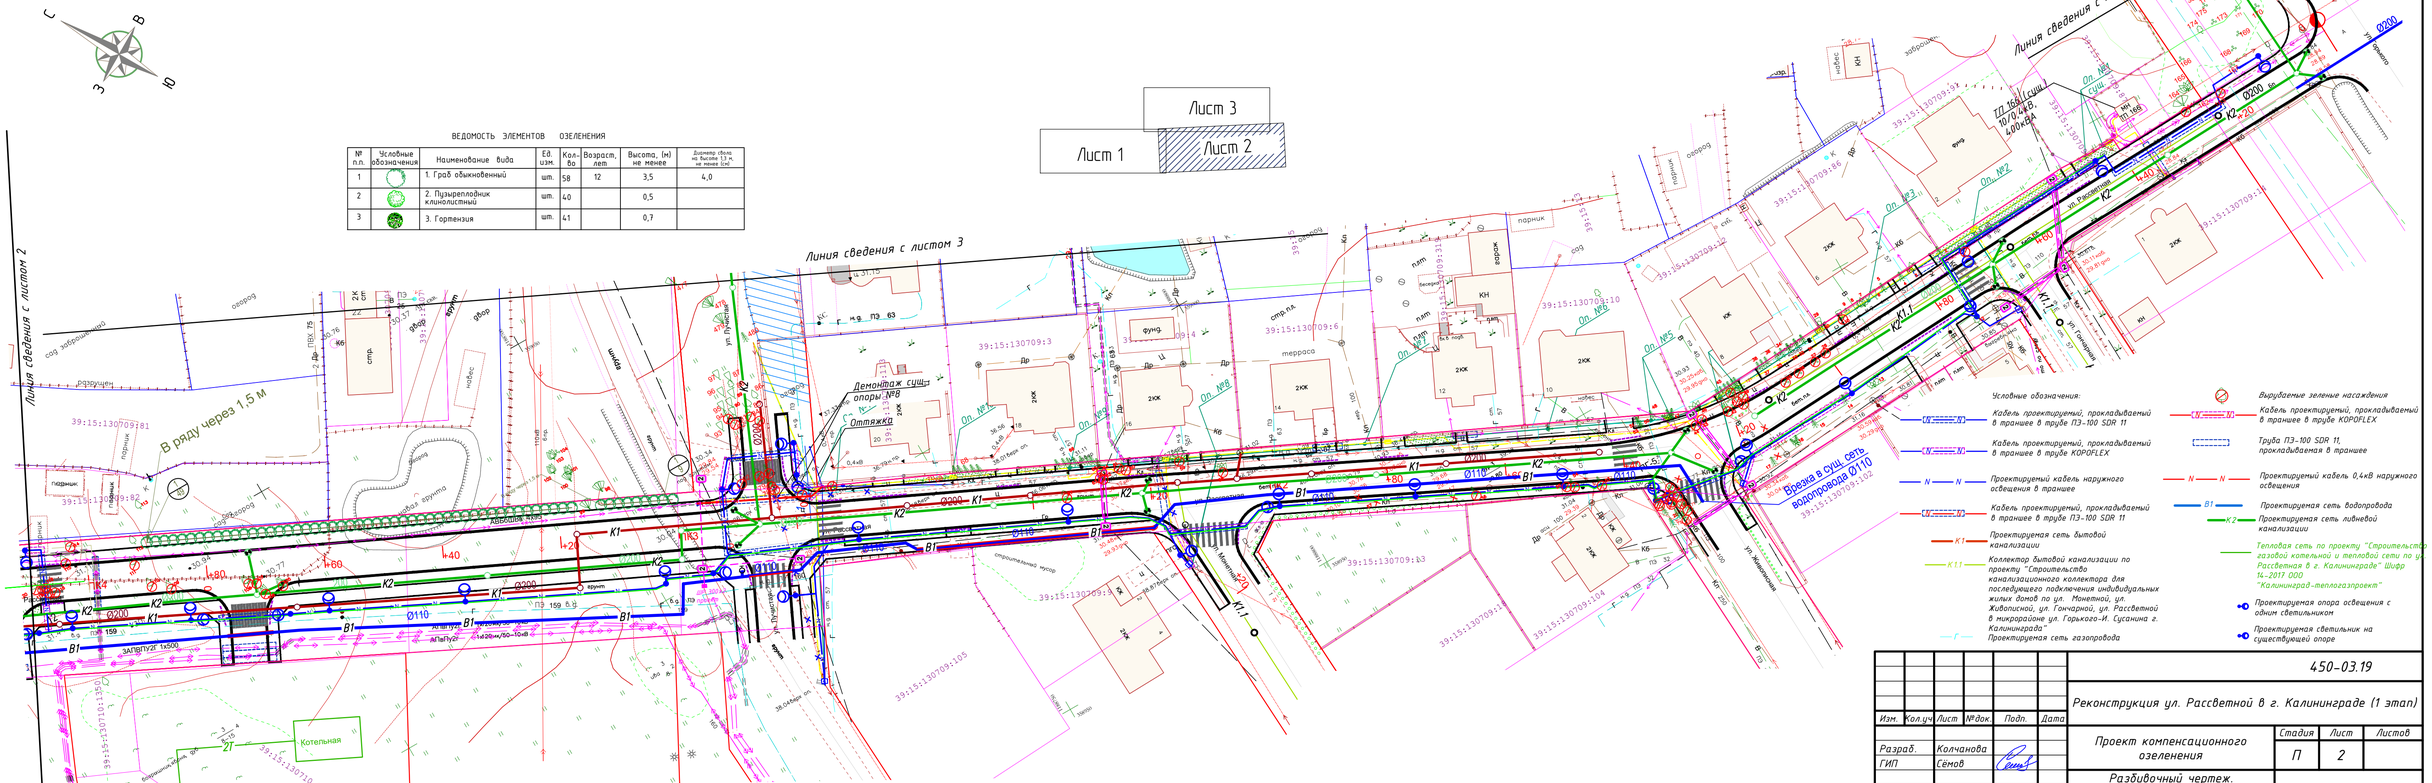
Лист 1
Лист 2
Лист 3
Линия сведения с листом 2
Линия сведения с листом 3
В ряду через 1,5 м
Оттяжка
Врезка в СУШ. сеть водопровода Ø110
39:15:130709:181
39:15:130709:3
39:15:130709:6
39:15:130709:9
39:15:130709:10
39:15:130709:12
39:15:130709:13
39:15:130709:104
39:15:130709:105
39:15:130709:86
39:15:130709:31
39:15:130709:1
39:15:130709:82
