
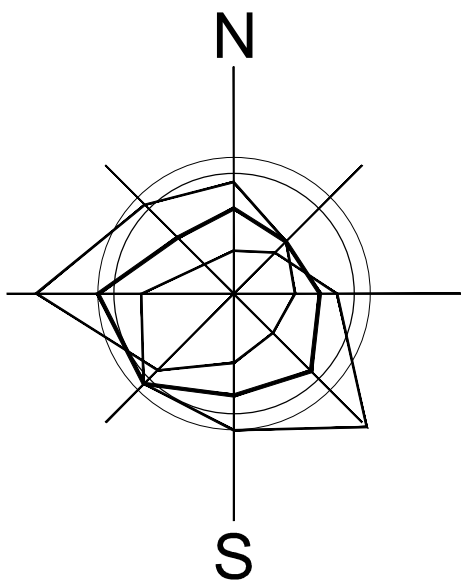


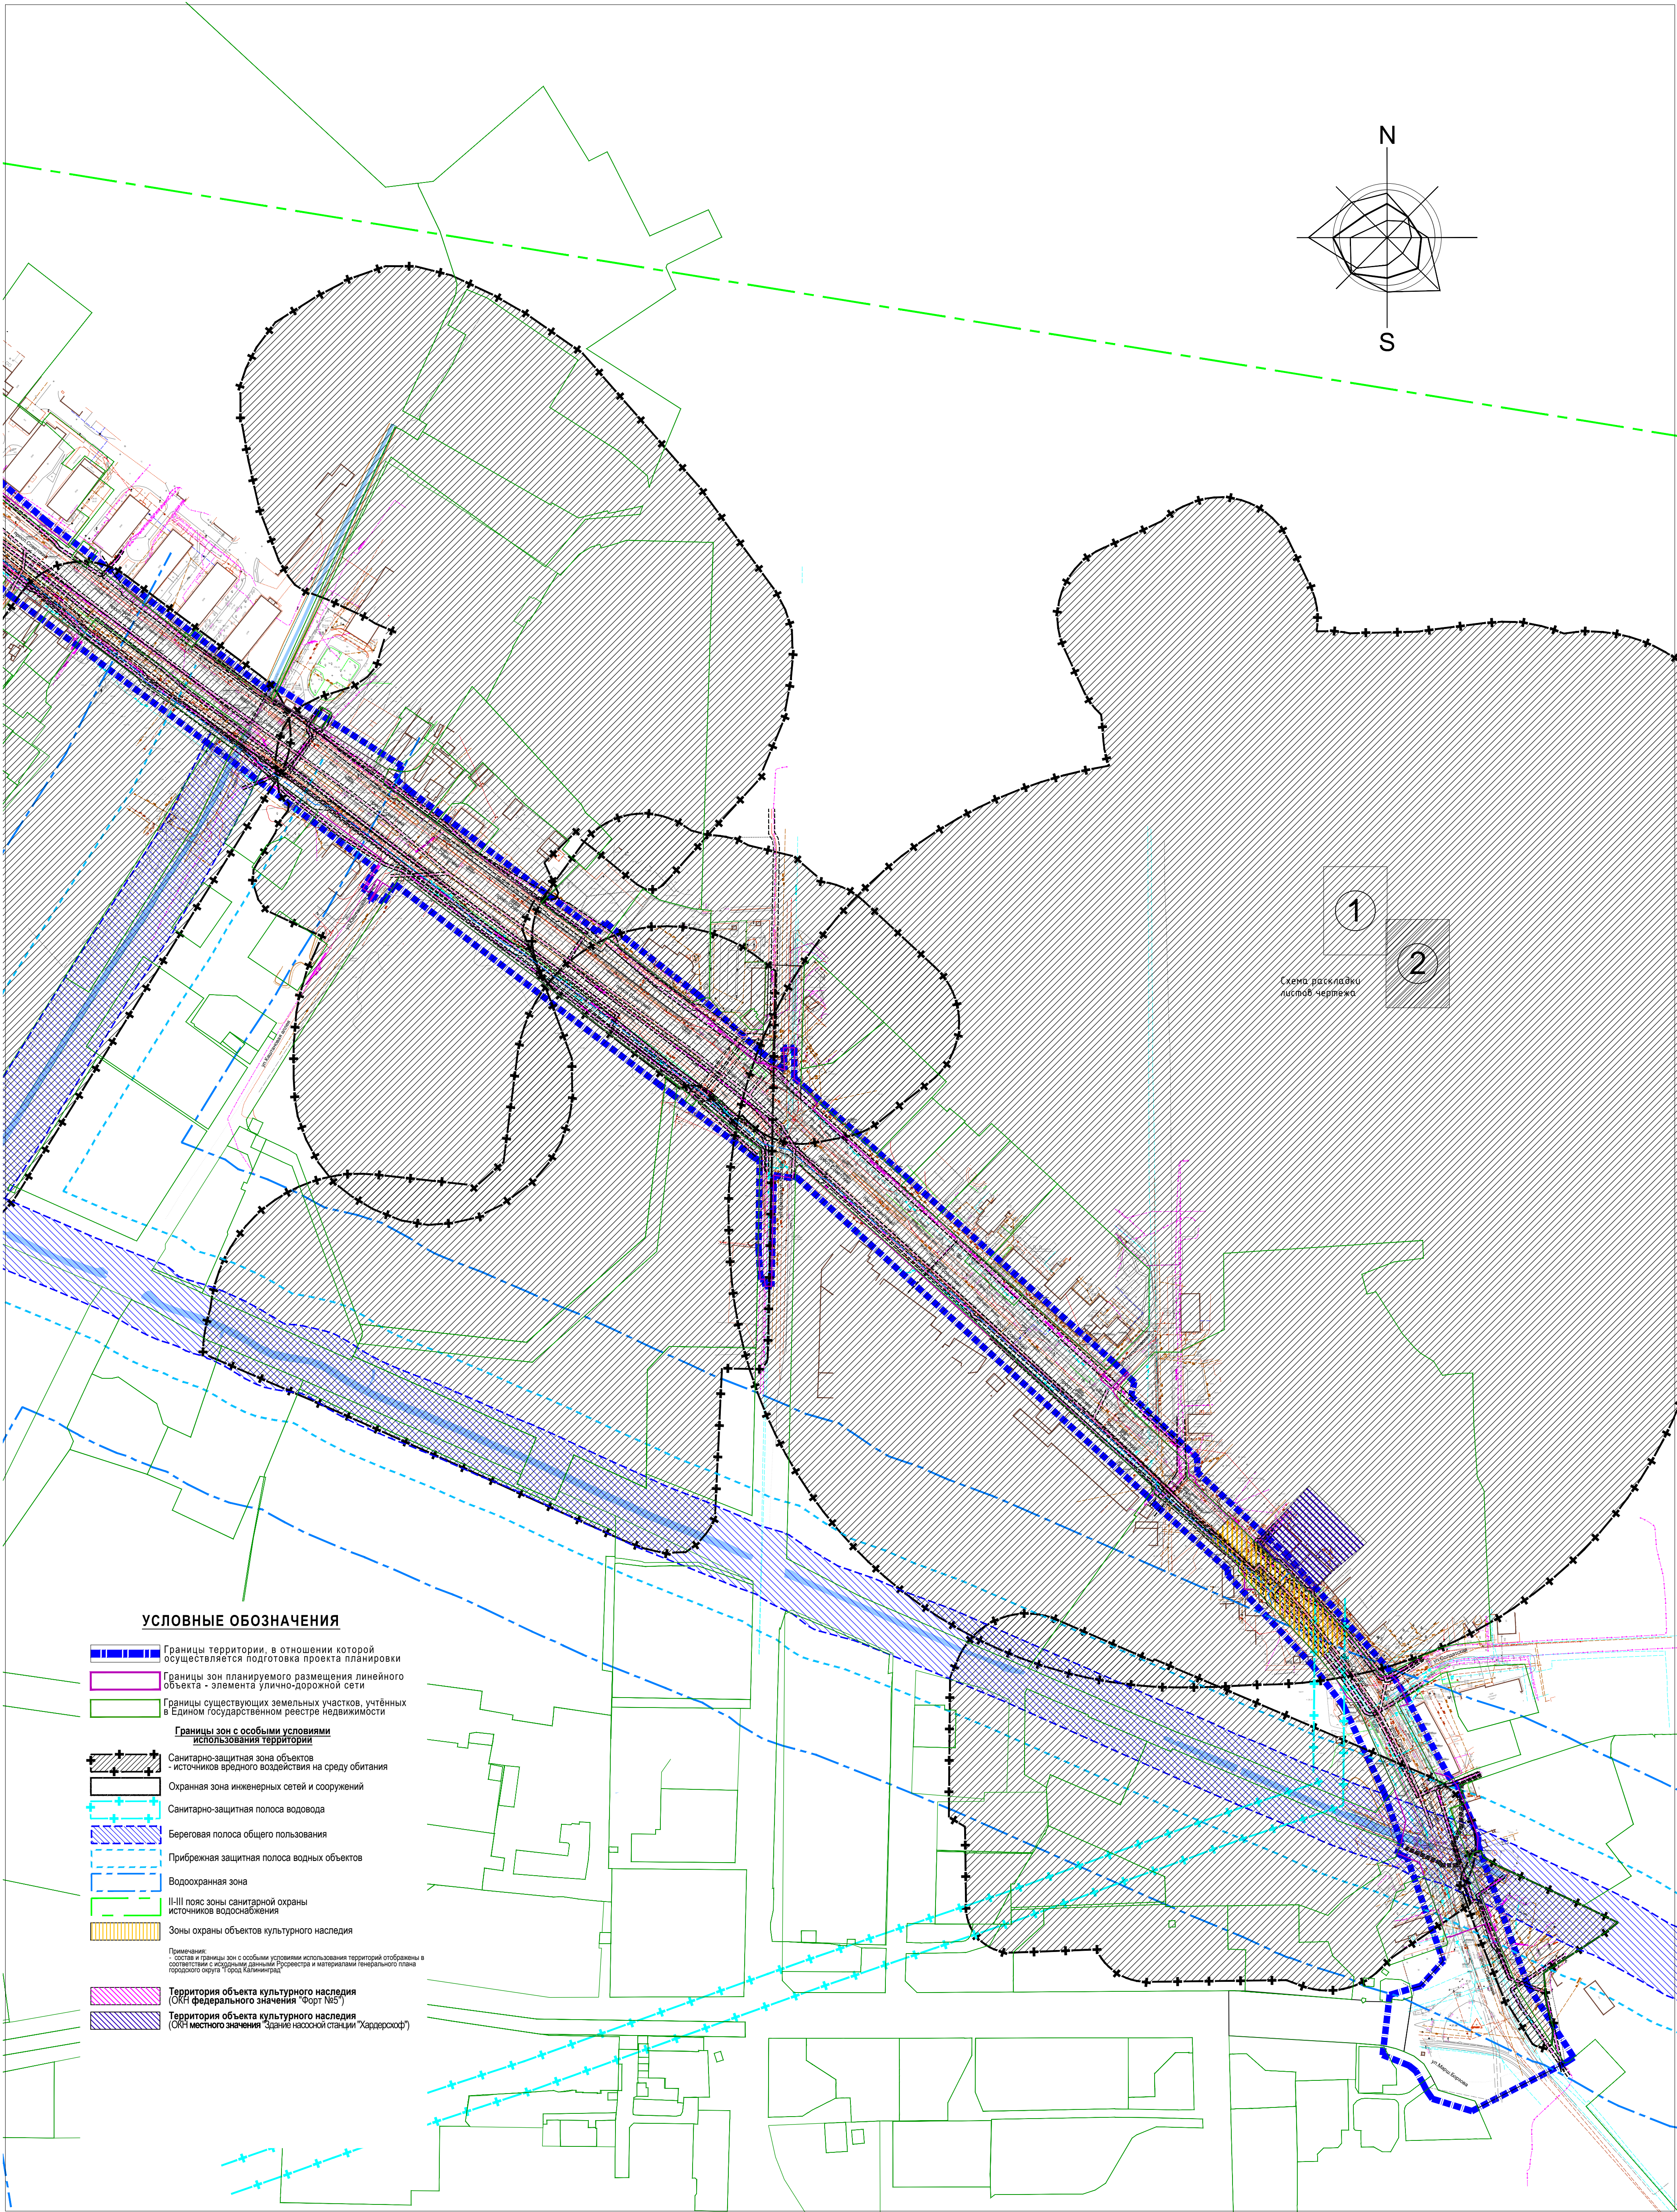

1
2

Схема раскладки
листов чертежа

УСЛОВНЫЕ ОБОЗНАЧЕНИЯ

- Границы территории, в отношении которой осуществляется подготовка проекта планировки
- Границы зон планируемого размещения линейного объекта - элемента улично-дорожной сети
- Границы существующих земельных участков, учтённых в Едином государственном реестре недвижимости
- Границы зон с особыми условиями использования территории
 - Санитарно-защитная зона объектов - источников вредного воздействия на среду обитания
 - Охранная зона инженерных сетей и сооружений
 - Санитарно-защитная полоса водовода
 - Береговая полоса общего пользования
 - Прибрежная защитная полоса водных объектов
 - Водоохранная зона
 - II-III пояс зоны санитарной охраны источников водоснабжения
 - Зоны охраны объектов культурного наследия
- Территория объекта культурного наследия (ОКН федерального значения "Форт №5")
- Территория объекта культурного наследия (ОКН местного значения "Здание насосной станции "Хардверсхорф")

Примечания:
состав и границы зон с особыми условиями использования территорий отображены в соответствии с исходными данными ГИП и материалами генерального плана городского округа "Город Калининград"

Линейные объекты (сети) инженерной инфраструктуры

- Линии электропередач кабельные/воздушные (низкого/высокого напряжения), сущ.
- то же, проектные *
- Газопроводы, газораспределительные сети, существующие
- то же, проектные *
- Водопроводы, водоводы, сущ.
- то же, проектные *
- Канализация бытовая / дождевая, сущ.
- то же, проектная *
- Теплопровод подземный, сущ.
- то же, проектная *
- Линии связи

						Заказчик:	МКУ "Управление капитального строительства" городского округа "Город Калининград" -ПП		
							Проект планировки территории с проектом межевания в его составе предусматривающий размещение линейного объекта - проспекта Советского (от ул. Марш. Борзова до ул. Габуядулина) в Центральном районе		
Изм.	Кол-во	Лист	№ док.	Подп.	Дата				
Директор	Кабаев Д.С.				07.18	Проект планировки территории	Стадия	Лист	Листов
ГИП						Материалы по обоснованию	ПП	8(1)	
Исп.						Раздел 3. Графическая часть			
Н.контроль						Схема границ зон с особыми условиями использования территории со схемой границ территории объектов культурного наследия М1:2000	ООО "Центр инженерных изысканий"		
							Копиробал		
							Формат А1		