

Условные обозначения

[Red line]	- граница проектирования
39:15:142023:343/чзу1	- кадастровый номер земельного участка
[Red circle with cross]	- вырубаемые зеленые насаждения
[Green circle]	- сохраняемые зеленые насаждения
[Blue hatched box]	- высаживаемый газон
[Green box]	- сохраняемый газон

Примечание: посадку саженцев деревьев, кустарника и газонов производить механическим способом. Деревья высаживать с круглым комом земли размером 0,8х0,6 м в посадочную яму, с заменой растительной земли не менее 50% от объема посадочной ямы. Посадку кустарника производить в ямы, размером 0,7х0,5 м.

Состав газона.


- Овсяница красная - 75%
- Мятлик луговой - 25%

1045с-ИЛО.ПКО					
Расчетка русла реки Товарная на территории городского округа "Город Калининград" и муниципального образования "Гурьевский муниципальный округ"					
Изм.	Кол. уч.	Лист	№ док.	Подп.	Дата
Разраб.	Стрельникова				07.25
Н.контр	Сергеева Н.Г.				07.25
ГИП	Ревюк М.Г.				07.25

Стадия	Лист	Листов
П	14	

План компенсационного озеленения на
ЗУ 39:15:142023:343/чзу1.
М 1:500

АО институт
"ЗАПВОДПРОЕКТ"

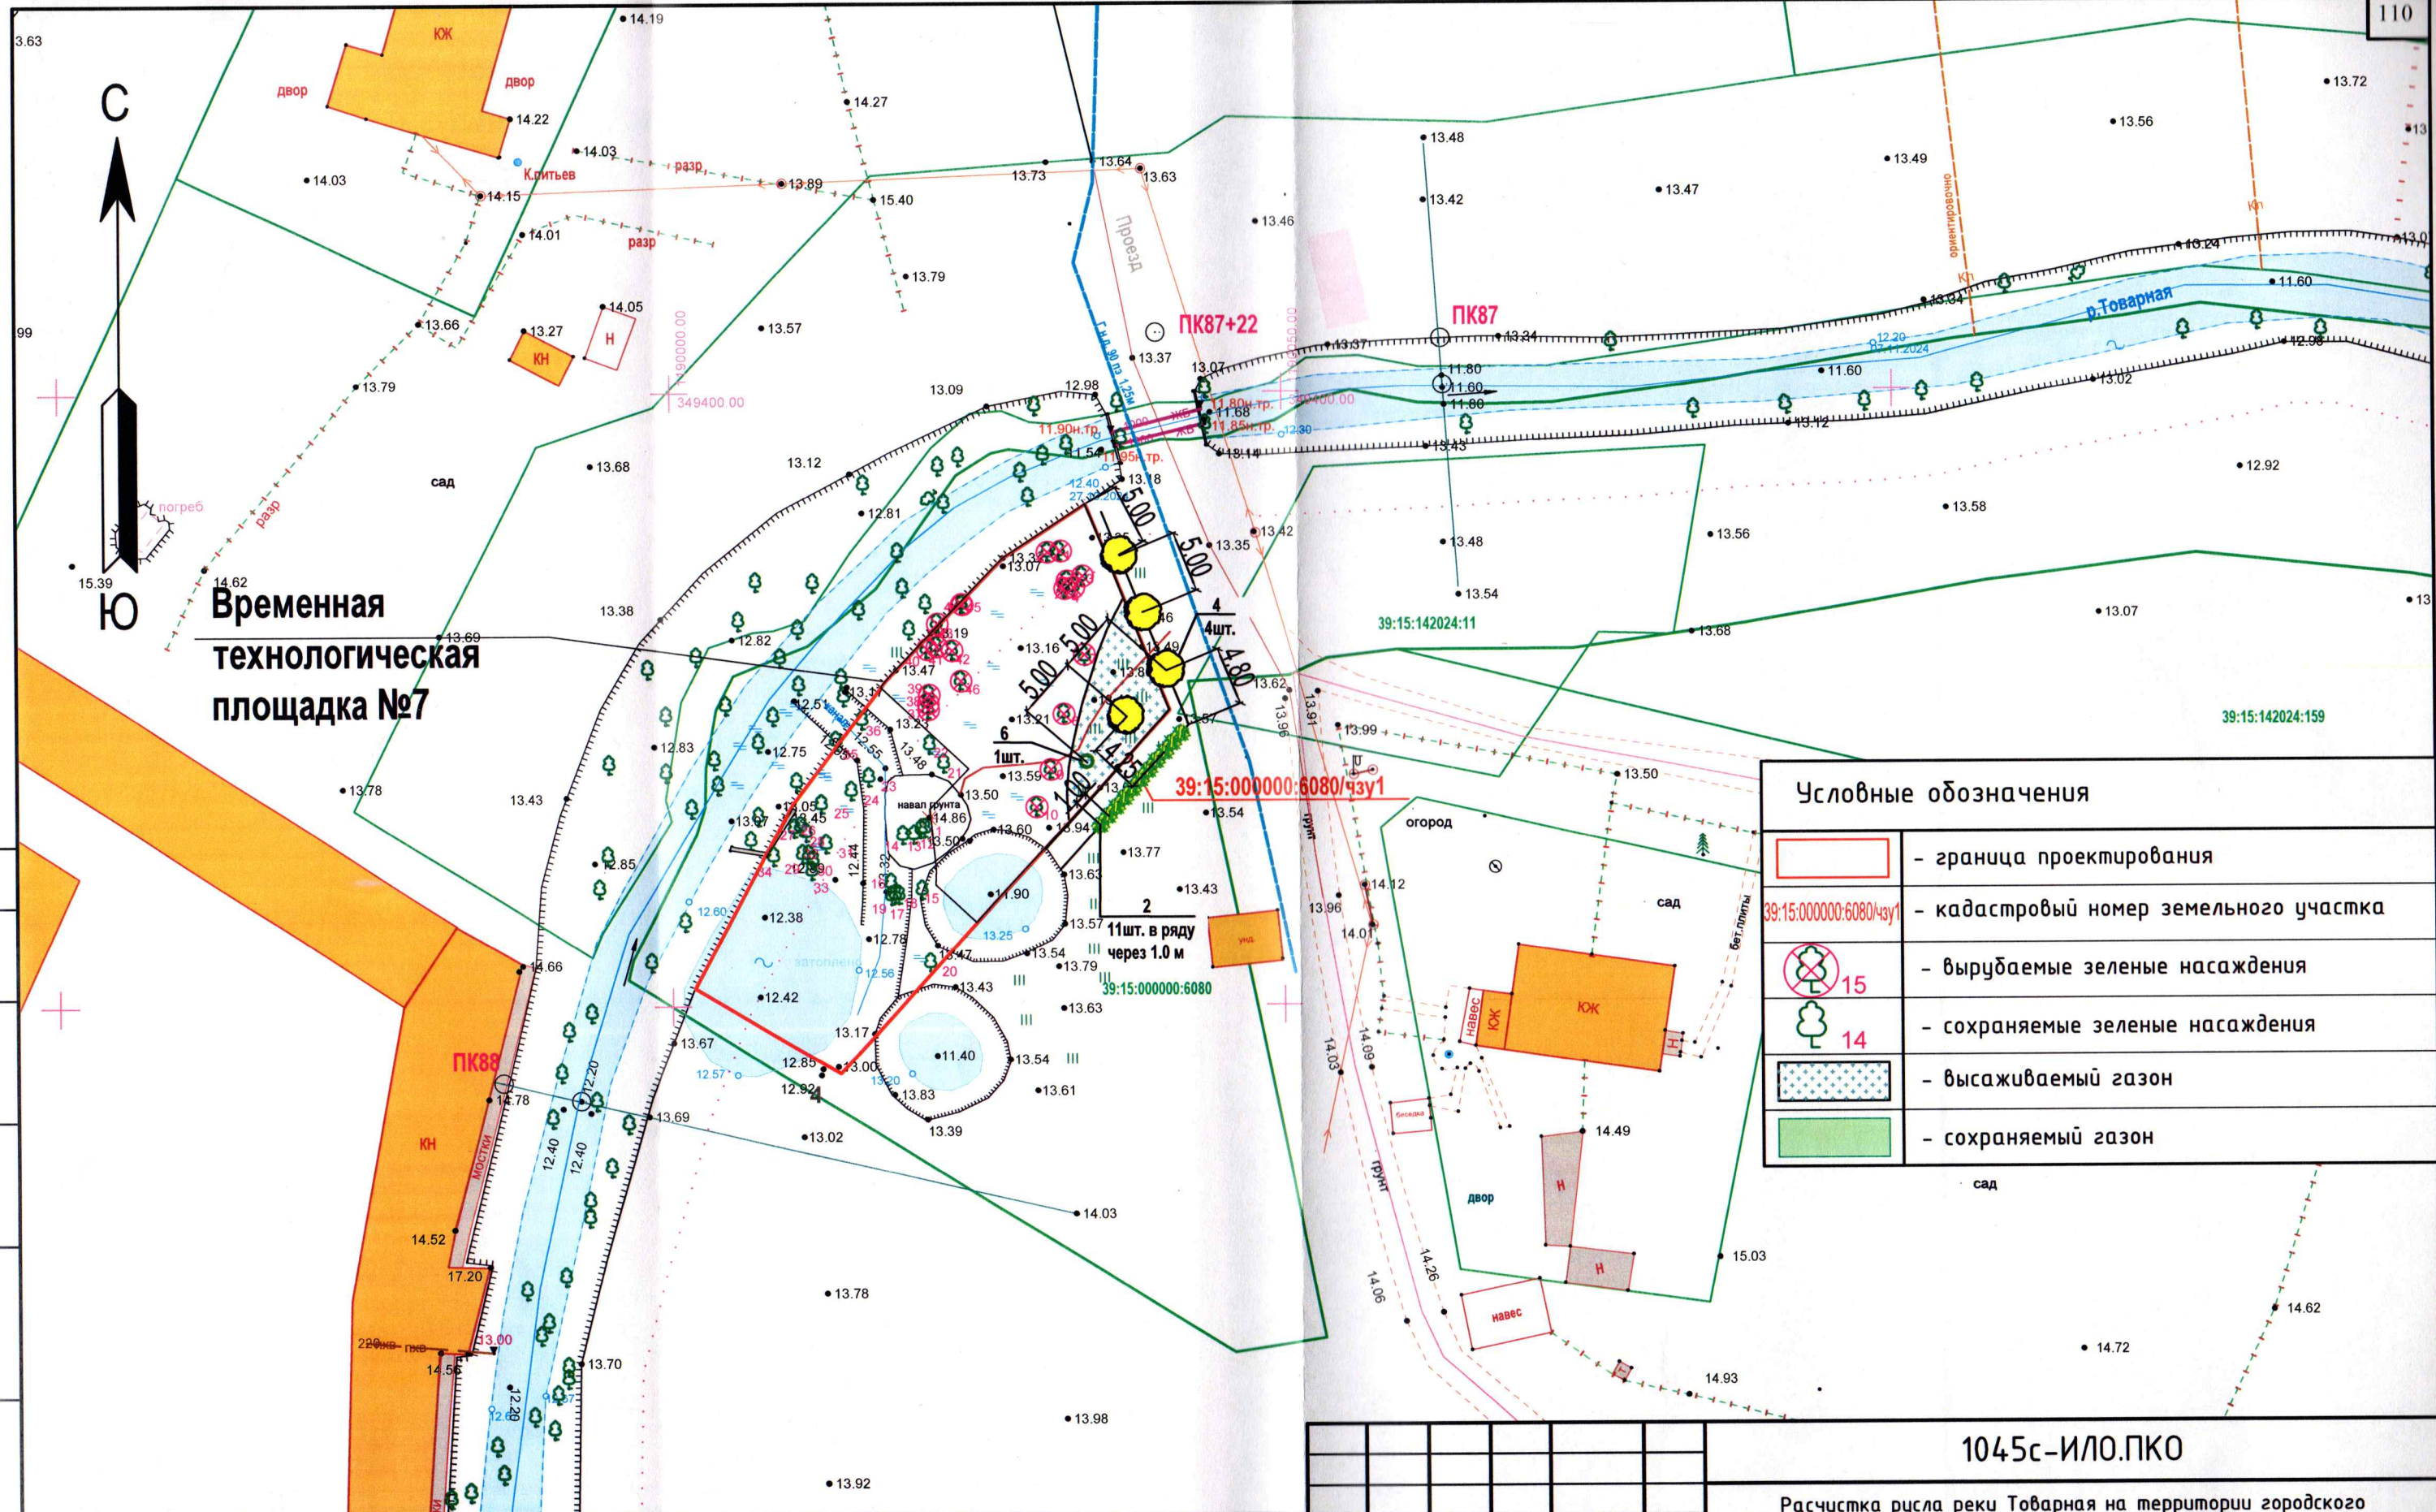


**Временная
технологическая
площадка №7**

Условные обозначения	
	- граница проектирования
	- кадастровый номер земельного участка
	- вырубаемые зеленые насаждения
	- сохраняемые зеленые насаждения
	- высаживаемый газон
	- сохраняемый газон

Состав газона.
- Овсяница красная - 75%
- Мятлик луговой - 25%

Примечание: посадку саженцев деревьев, кустарника и газонов производить механическим способом. Деревья высаживать с круглым комом земли размером 0,8х0,6 м в посадочную яму, с заменой растительной земли не менее 50% от объема посадочной ямы. Посадку кустарника производить в ямы, размером 0,7х0,5 м.

1045с-ИЛО.ПКО					
Расчетка русла реки Товарная на территории городского округа "Город Калининград" и муниципального образования "Гурьевский муниципальный округ"					
Изм.	Кол. уч.	Лист	№ док.	Подп.	Дата
Разраб.		Стрельникова			07.25
Н.контр		Сергеева Н.Г.			07.25
ГИП		Ревюк М.Г.			07.25
План компенсационного озеленения на ЗУ 39:15:000000:6080/чзу1. М 1:500					Стадия
					Лист
					Листов
					П
					15
					АО институт "ЗАПВОДПРОЕКТ"

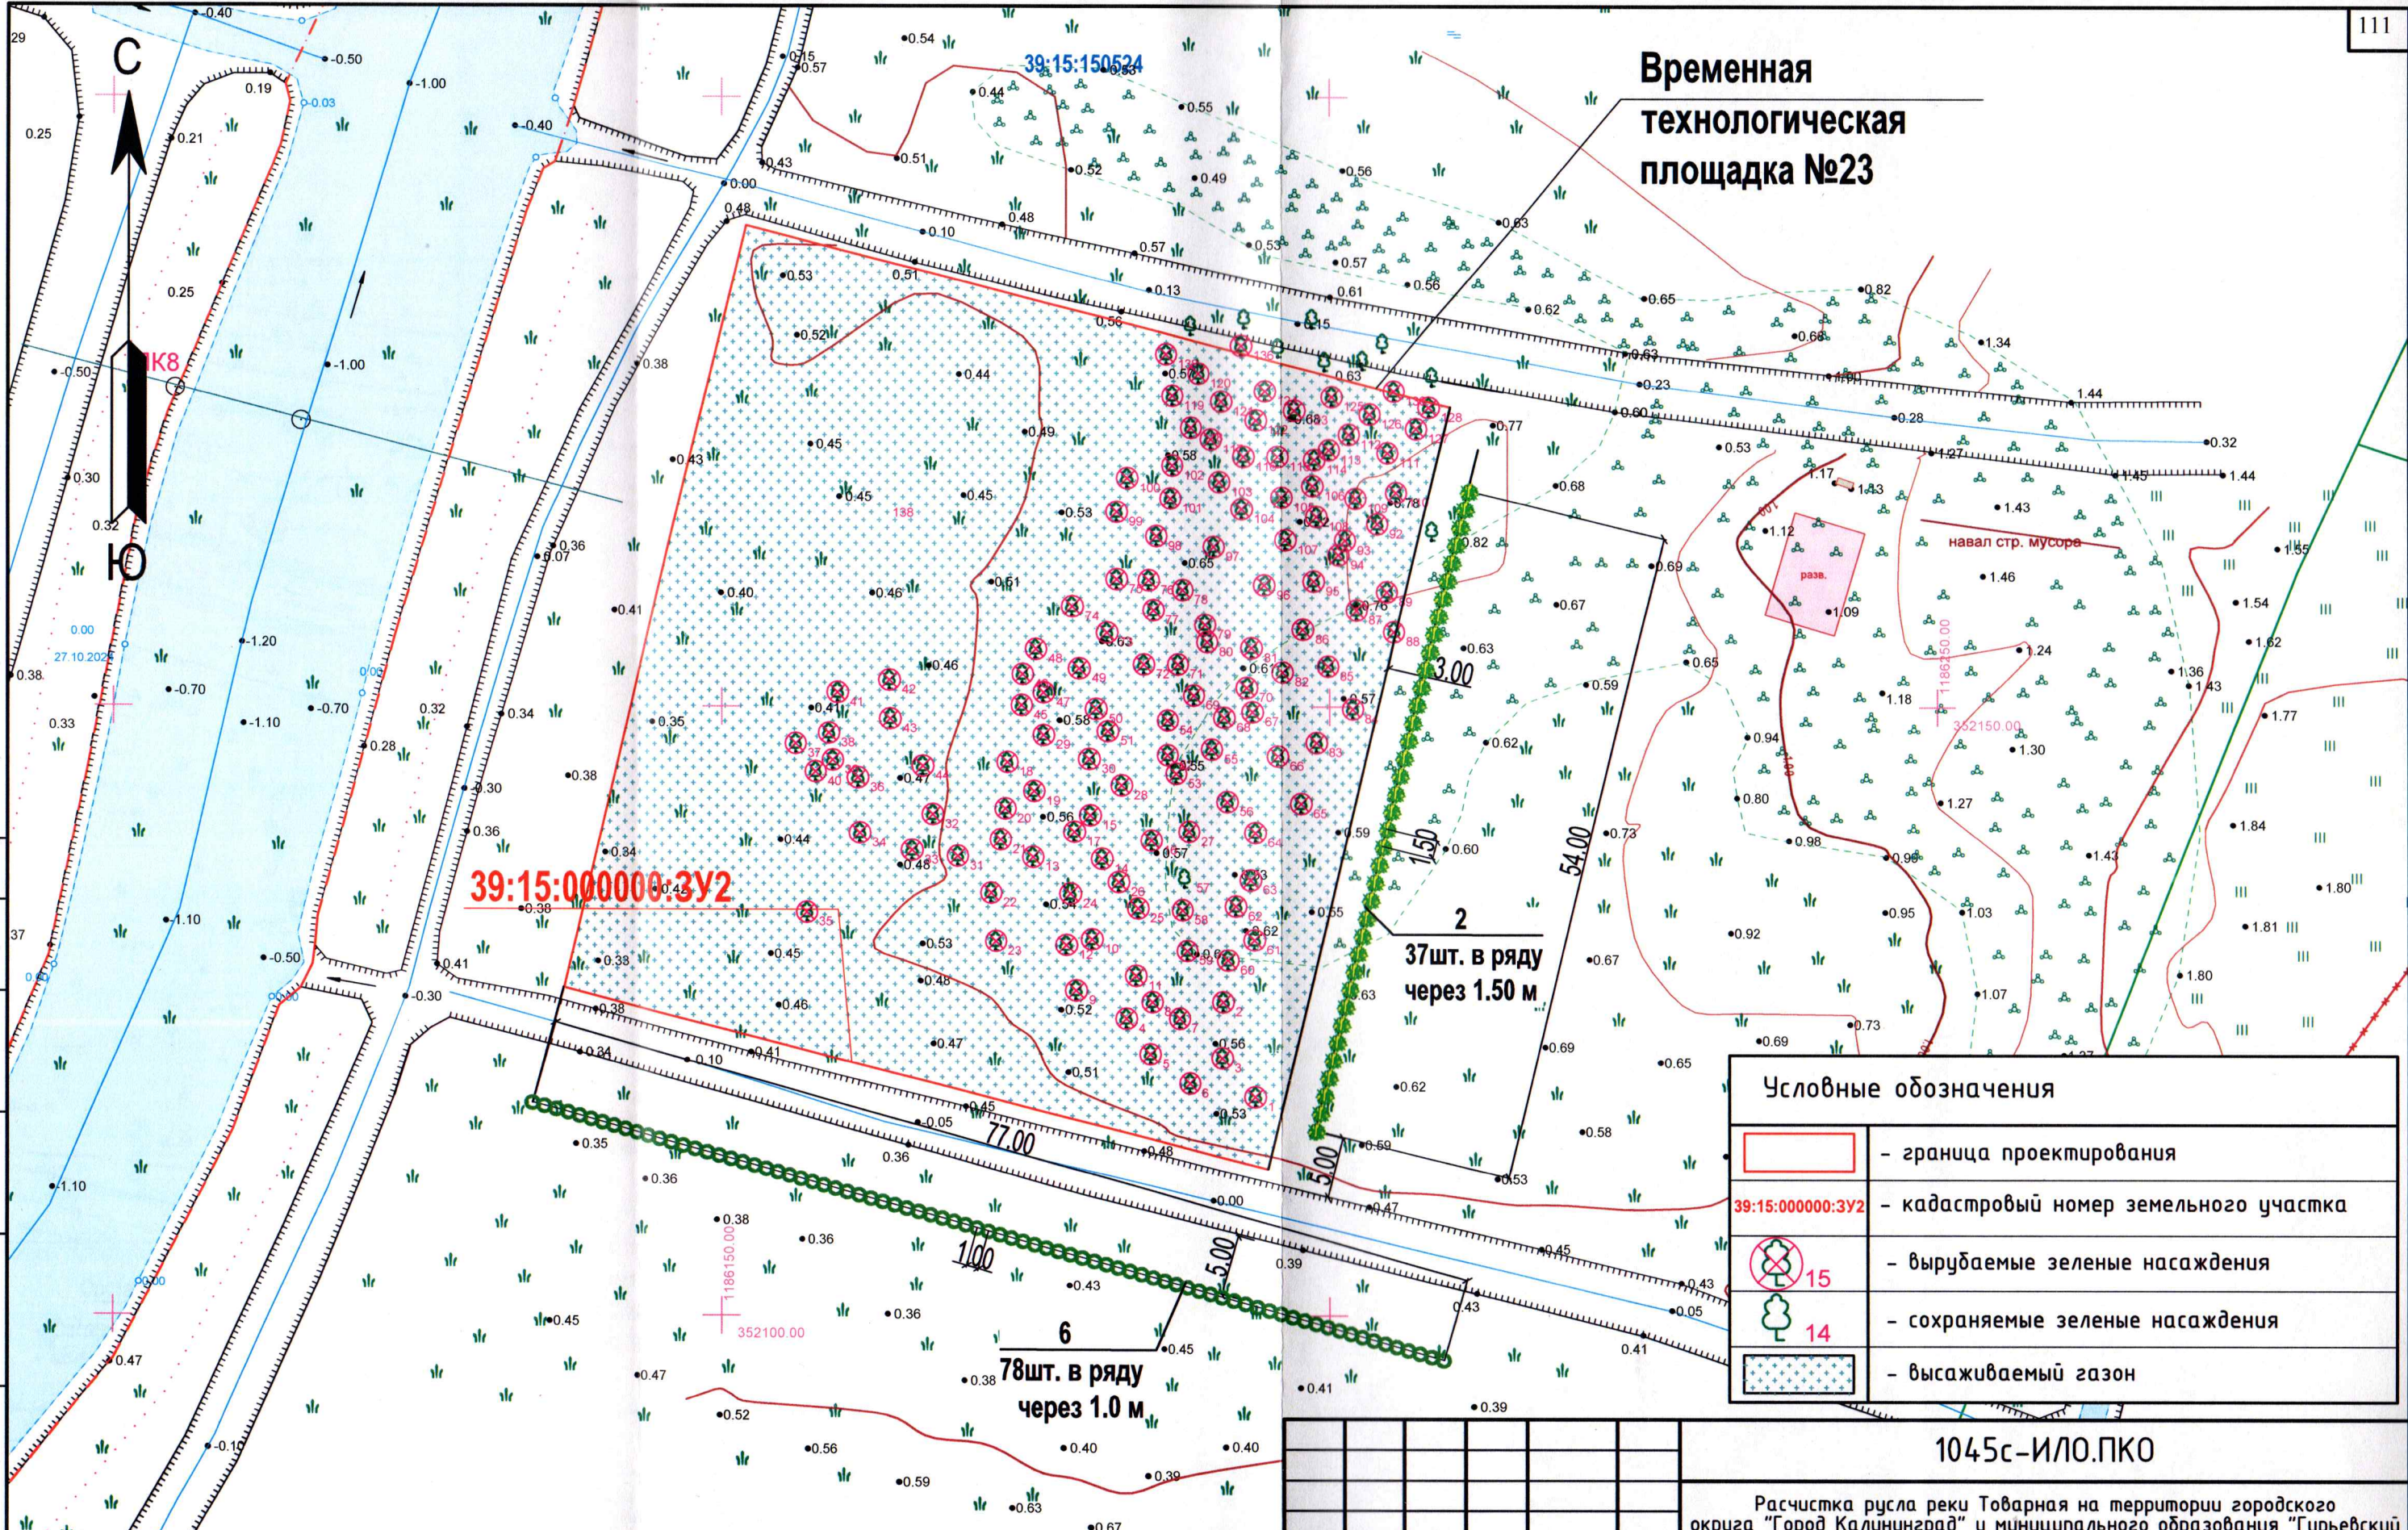


Условные обозначения	
	- граница проектирования
	- кадастровый номер земельного участка
	- вырубаемые зеленые насаждения
	- сохраняемые зеленые насаждения
	- высаживаемый газон

Состав газона.

- Овсяница красная - 75%
- Мятлик луговой - 25%

Примечание: посадку саженцев деревьев, кустарника и газонов производить механическим способом. Деревья высаживать с круглым комом земли размером 0,8х0,6 м в посадочную яму, с заменой растительной земли не менее 50% от объема посадочной ямы. Посадку кустарника производить в ямы, размером 0,7х0,5 м.

						1045с-ИЛО.ПКО					
						Расчистка русла реки Товарная на территории городского округа "Город Калининград" и муниципального образования "Гурьевский муниципальный округ"					
Изм.	Кол. уч.	Лист	№ док.	Подп.	Дата				Стадия	Лист	Листов
Разраб.		Стрельникова			07.25				П	16	
						План компенсационного озеленения на ЗУ с КН 39:15:000000:ЗУ 2. М 1:500			АО институт "ЗАПВОДПРОЕКТ"		
Н.контр		Сергеева Н.Г.			07.25						
ГИП		Ревюк М.Г.			07.25						

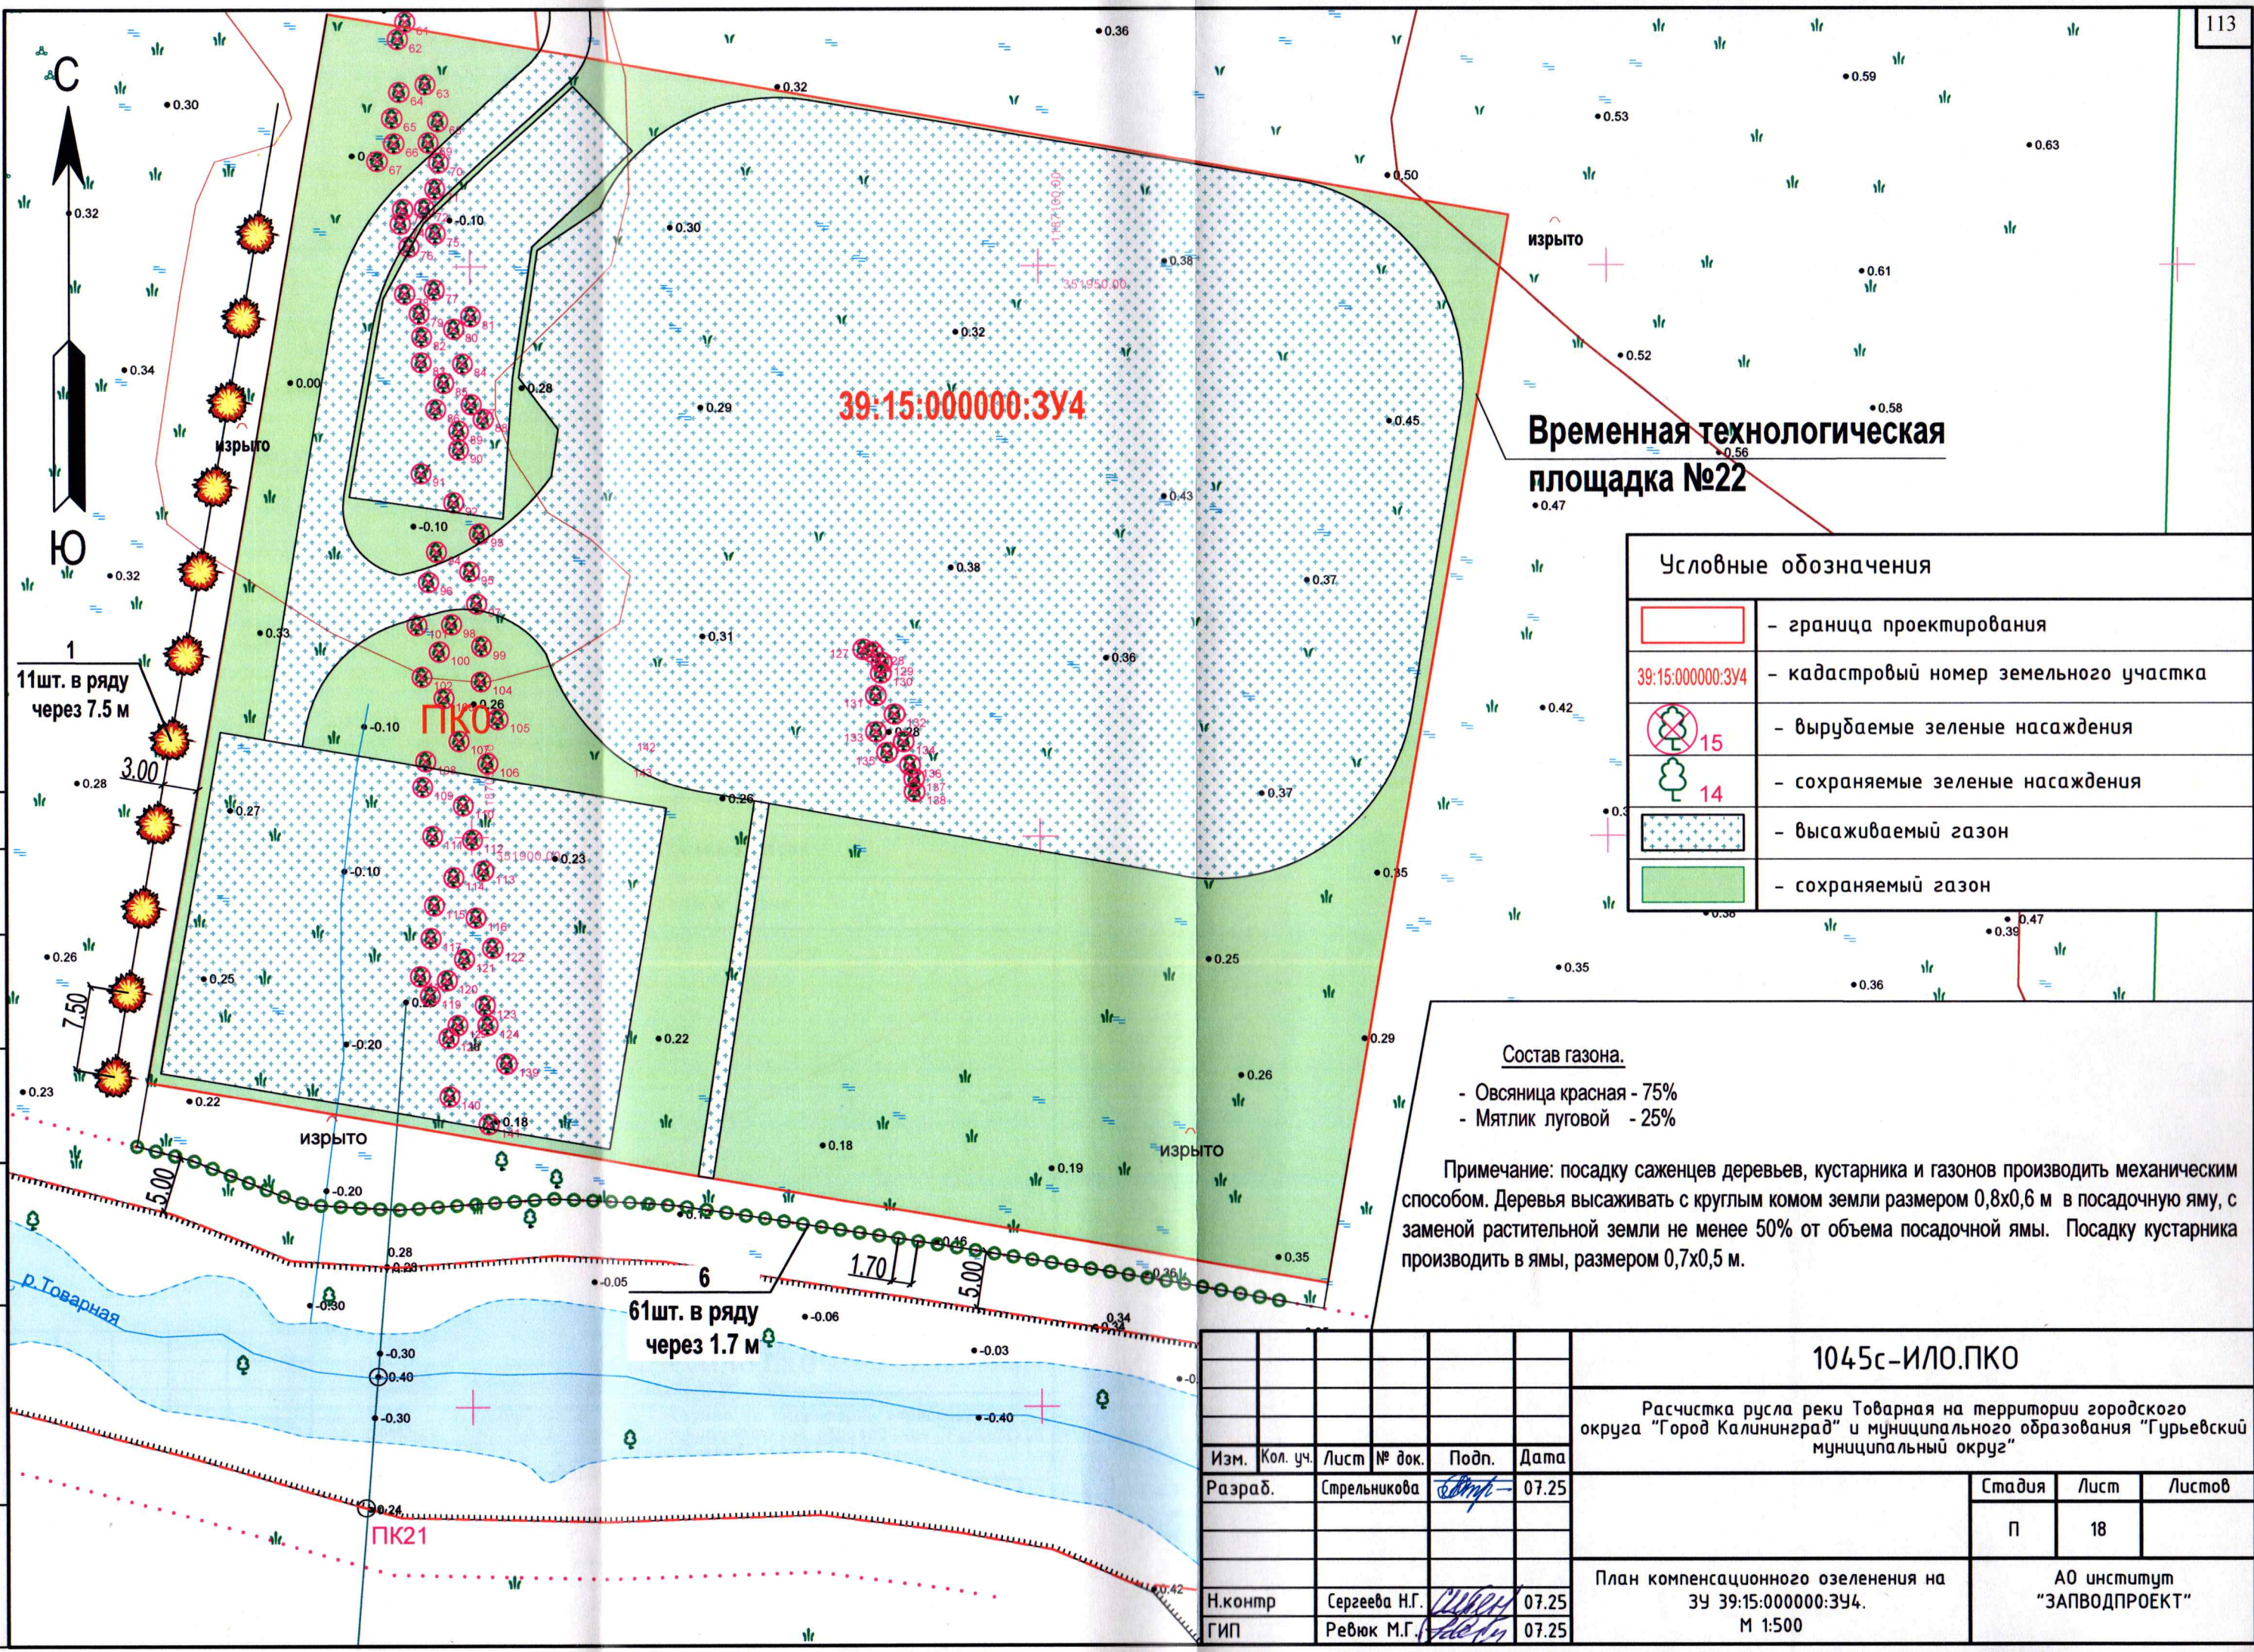


Условные обозначения	
	- граница проектирования
39:15:000000:3У4	- кадастровый номер земельного участка
	15 - вырубаемые зеленые насаждения
	14 - сохраняемые зеленые насаждения
	- высаживаемый газон
	- сохраняемый газон

Состав газона.
- Овсяница красная - 75%
- Мятлик луговой - 25%

Примечание: посадку саженцев деревьев, кустарника и газонов производить механическим способом. Деревья высаживать с круглым комом земли размером 0,8х0,6 м в посадочную яму, с заменой растительной земли не менее 50% от объема посадочной ямы. Посадку кустарника производить в ямы, размером 0,7х0,5 м.


						1045с-ИЛО.ПКО		
						Расчистка русла реки Товарная на территории городского округа "Город Калининград" и муниципального образования "Гурьевский муниципальный округ"		
Изм.	Кол. уч.	Лист	№ док.	Подп.	Дата	Стадия	Лист	Листов
Разраб.		Стрельникова			07.25			
						П	18	
Н.контр		Сергеева Н.Г.			07.25	План компенсационного озеленения на ЗУ 39:15:000000:3У4. М 1:500		
ГИП		Ревюк М.Г.			07.25			
						АО институт "ЗАПВОДПРОЕКТ"		

Взам. инв. №	
Подл. дата	
инв. № подл.	

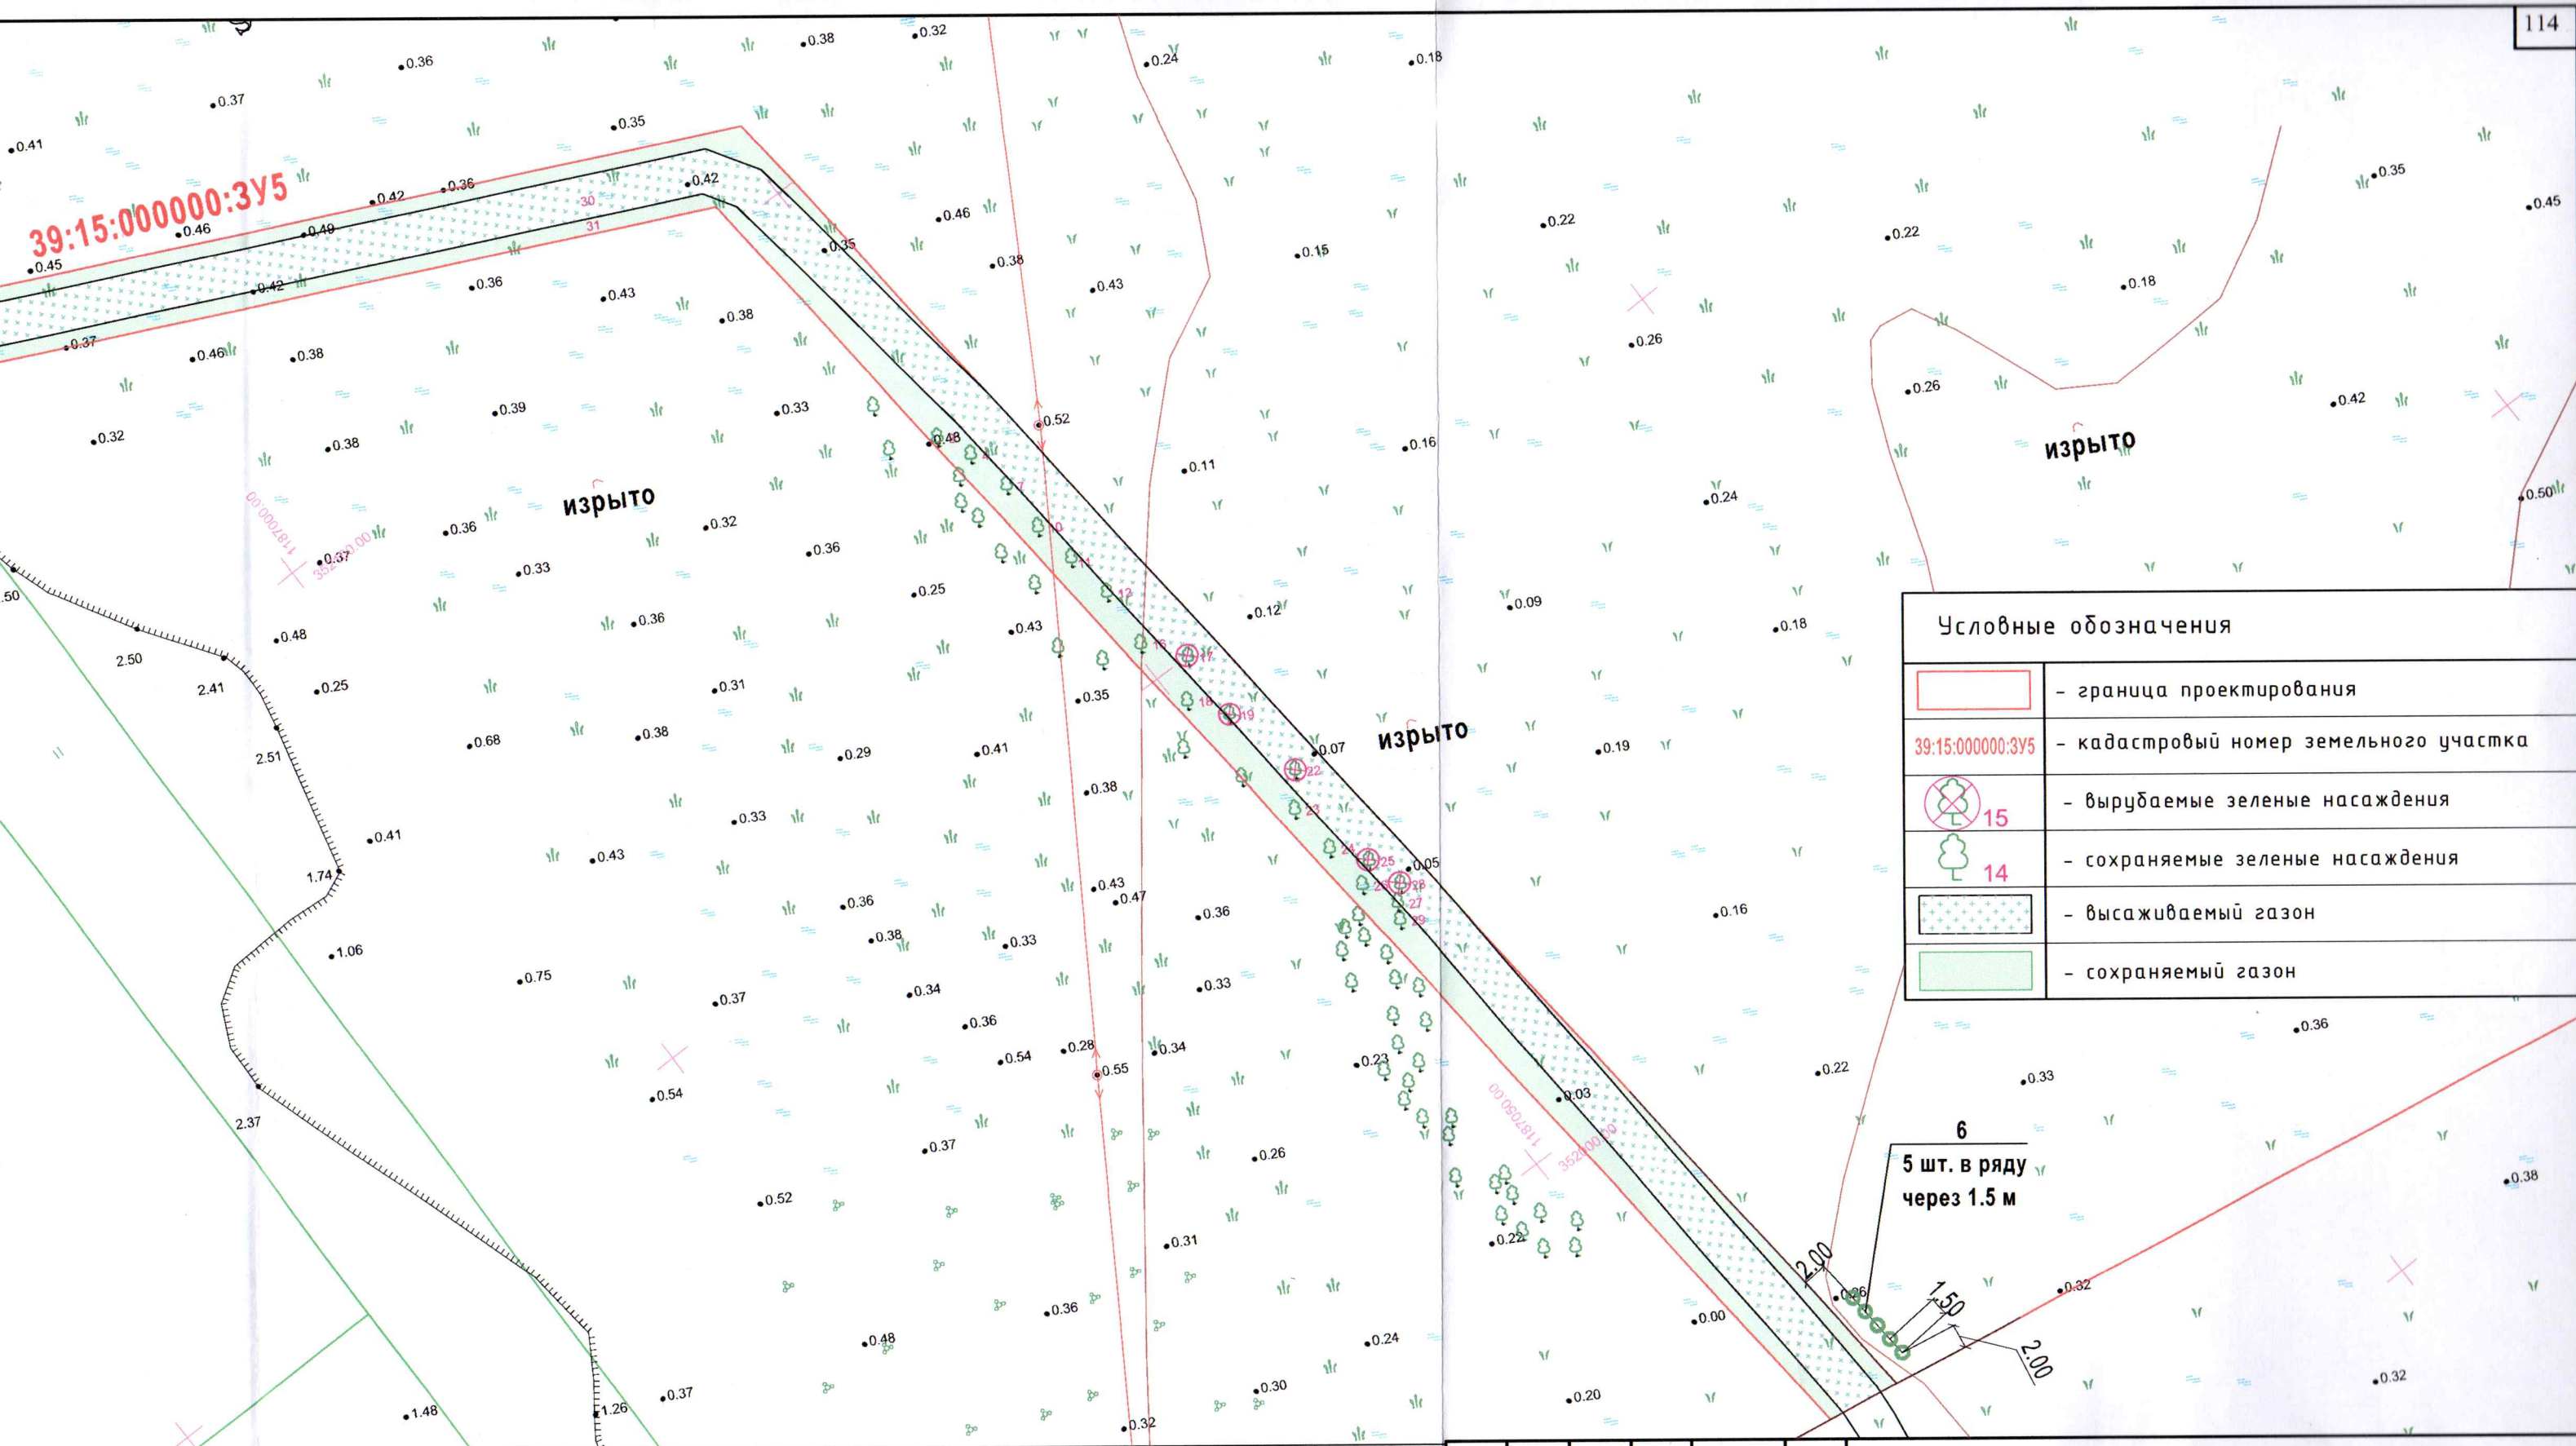


Примечание: посадку саженцев кустарника и газонов производить механическим способом. Посадку кустарника производить в ямы, размером 0,7х0,5 м.

						1045с-ИЛО.ПКО		
						Расчистка русла реки Товарная на территории городского округа "Город Калининград" и муниципального образования "Гурьевский муниципальный округ"		
Изм.	Кол. уч.	Лист	№ док.	Подп.	Дата		Стадия	Лист
Разраб.		Стрельникова			07.25		П	19
						План компенсационного озеленения на ЗУ 39:15:000000:3У5. М 1:500	АО институт "ЗАПВОДПРОЕКТ"	
Н.контр		Сергеева Н.Г.			07.25			
ГИП		Ревюк М.Г.			07.25			

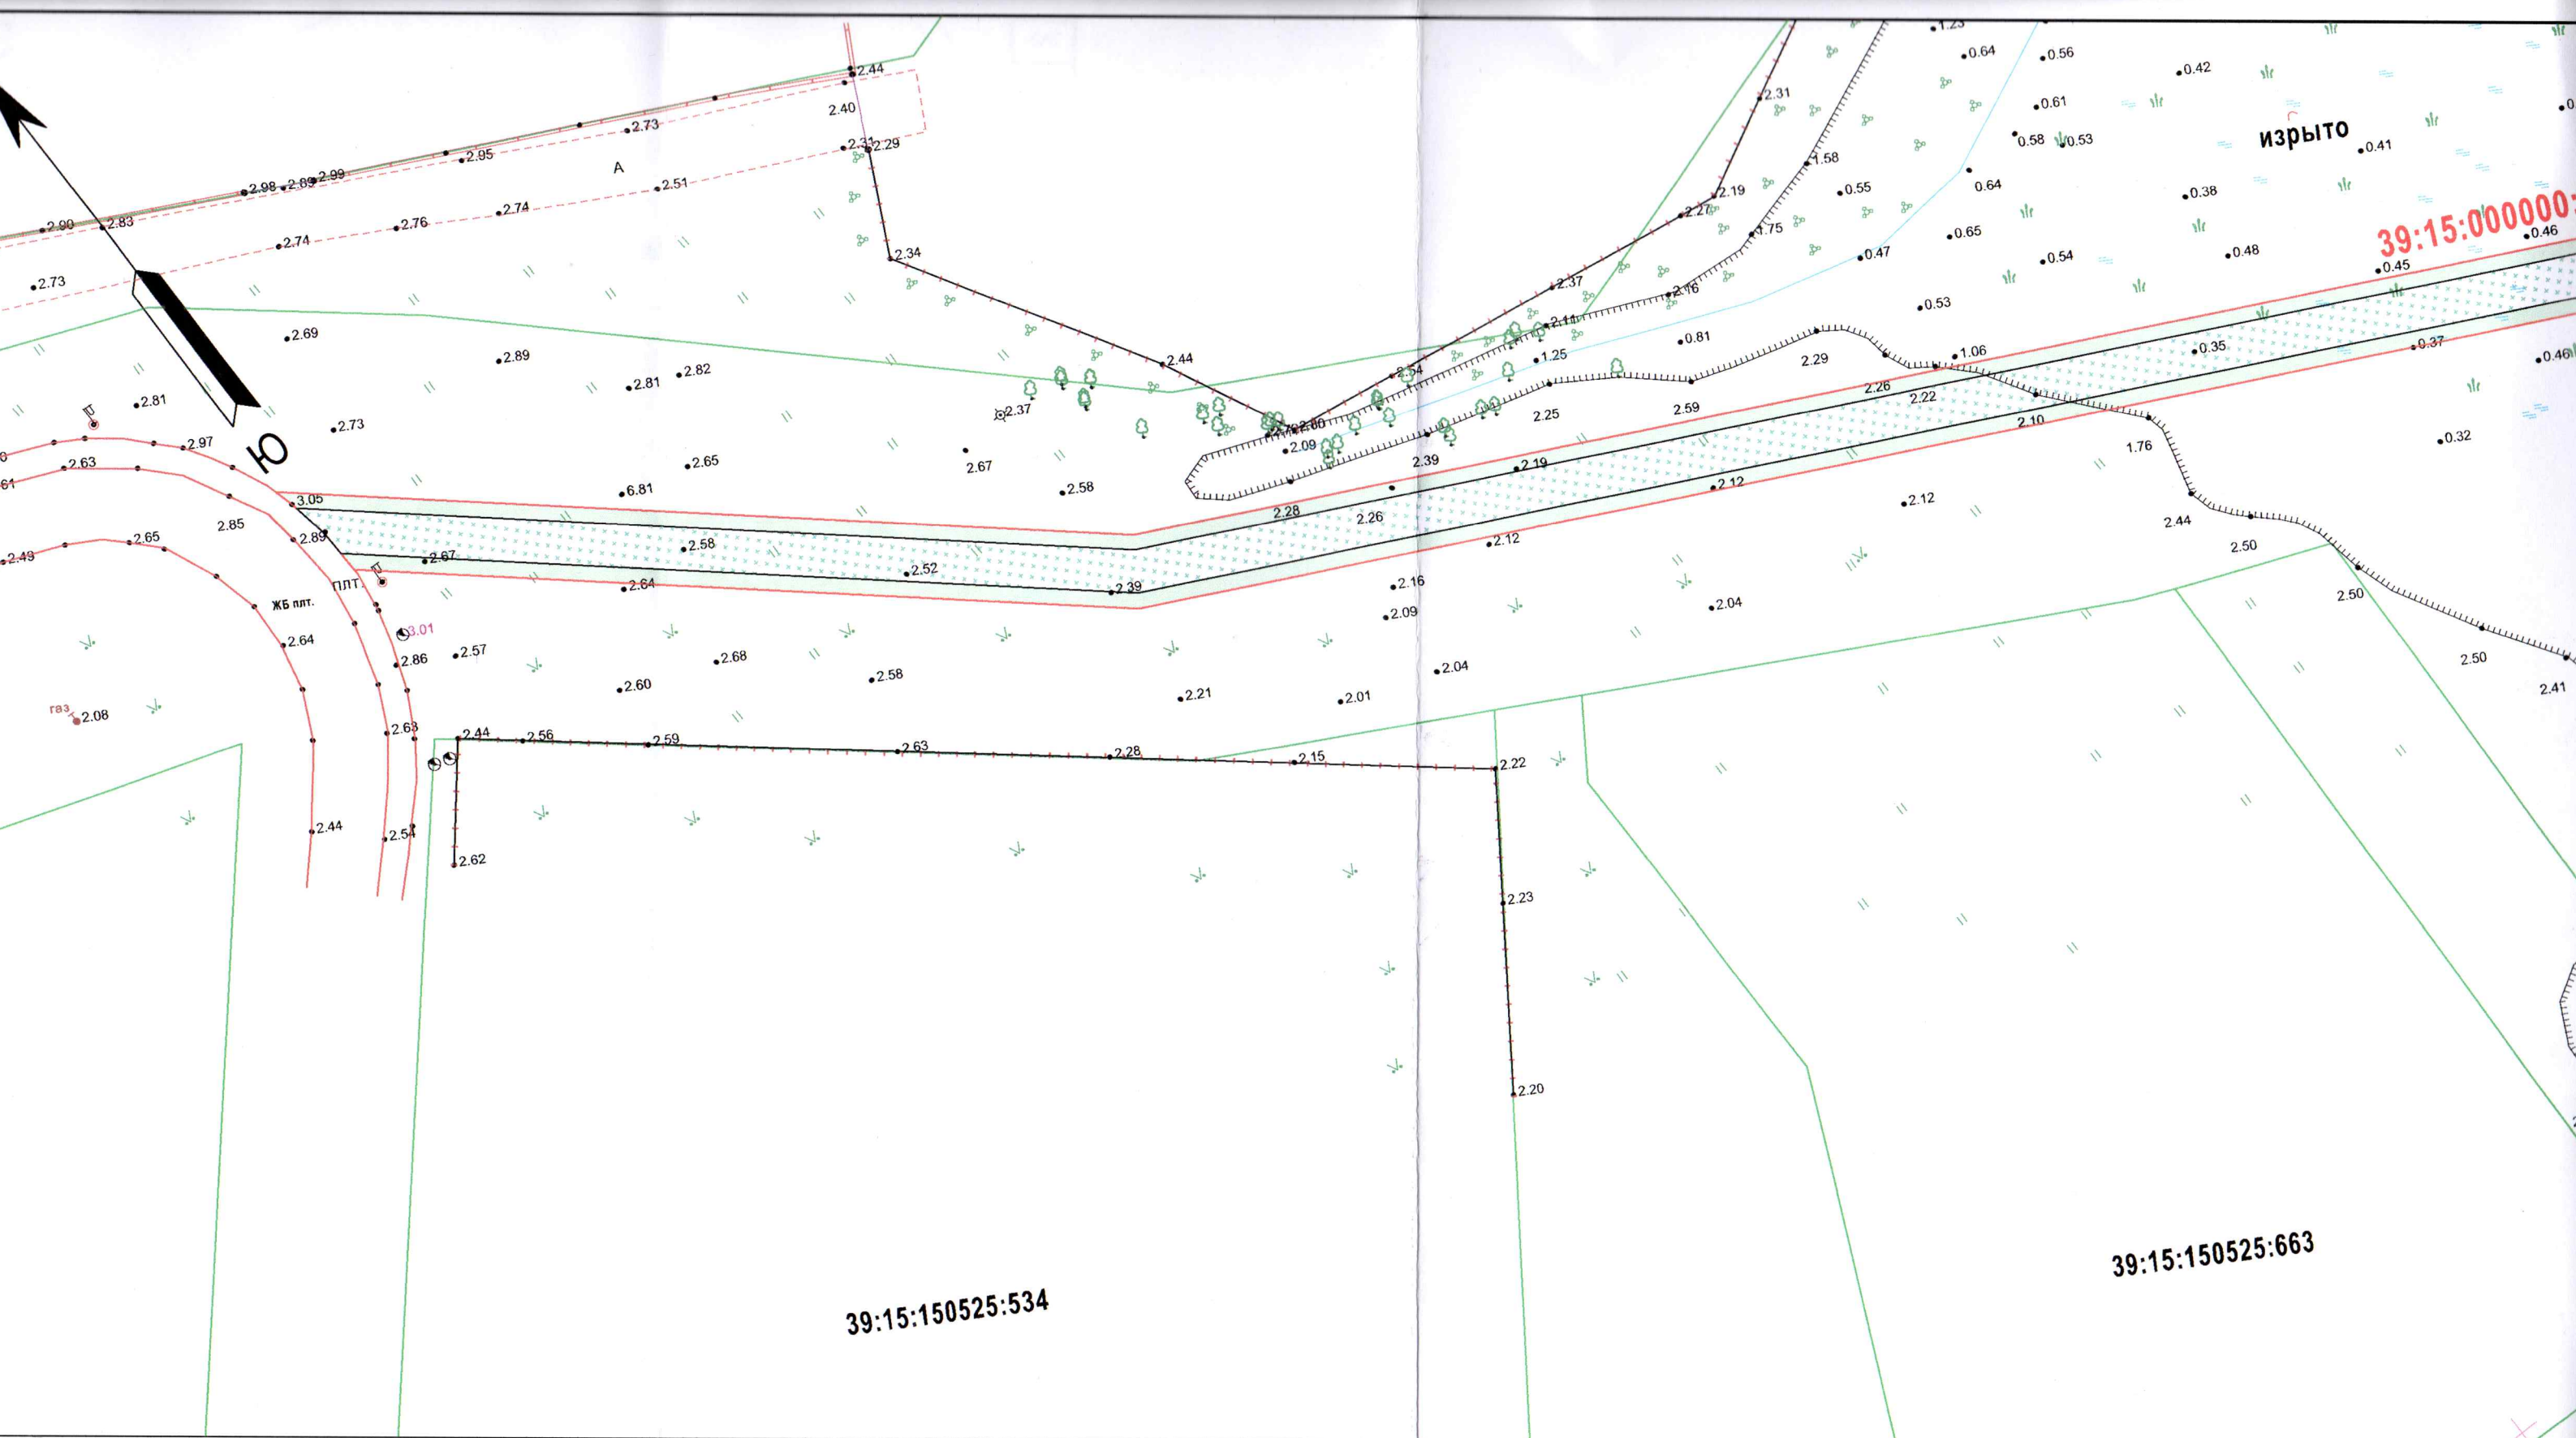

Состав газона.


- Овсяница красная - 75%
- Мятлик луговой - 25%

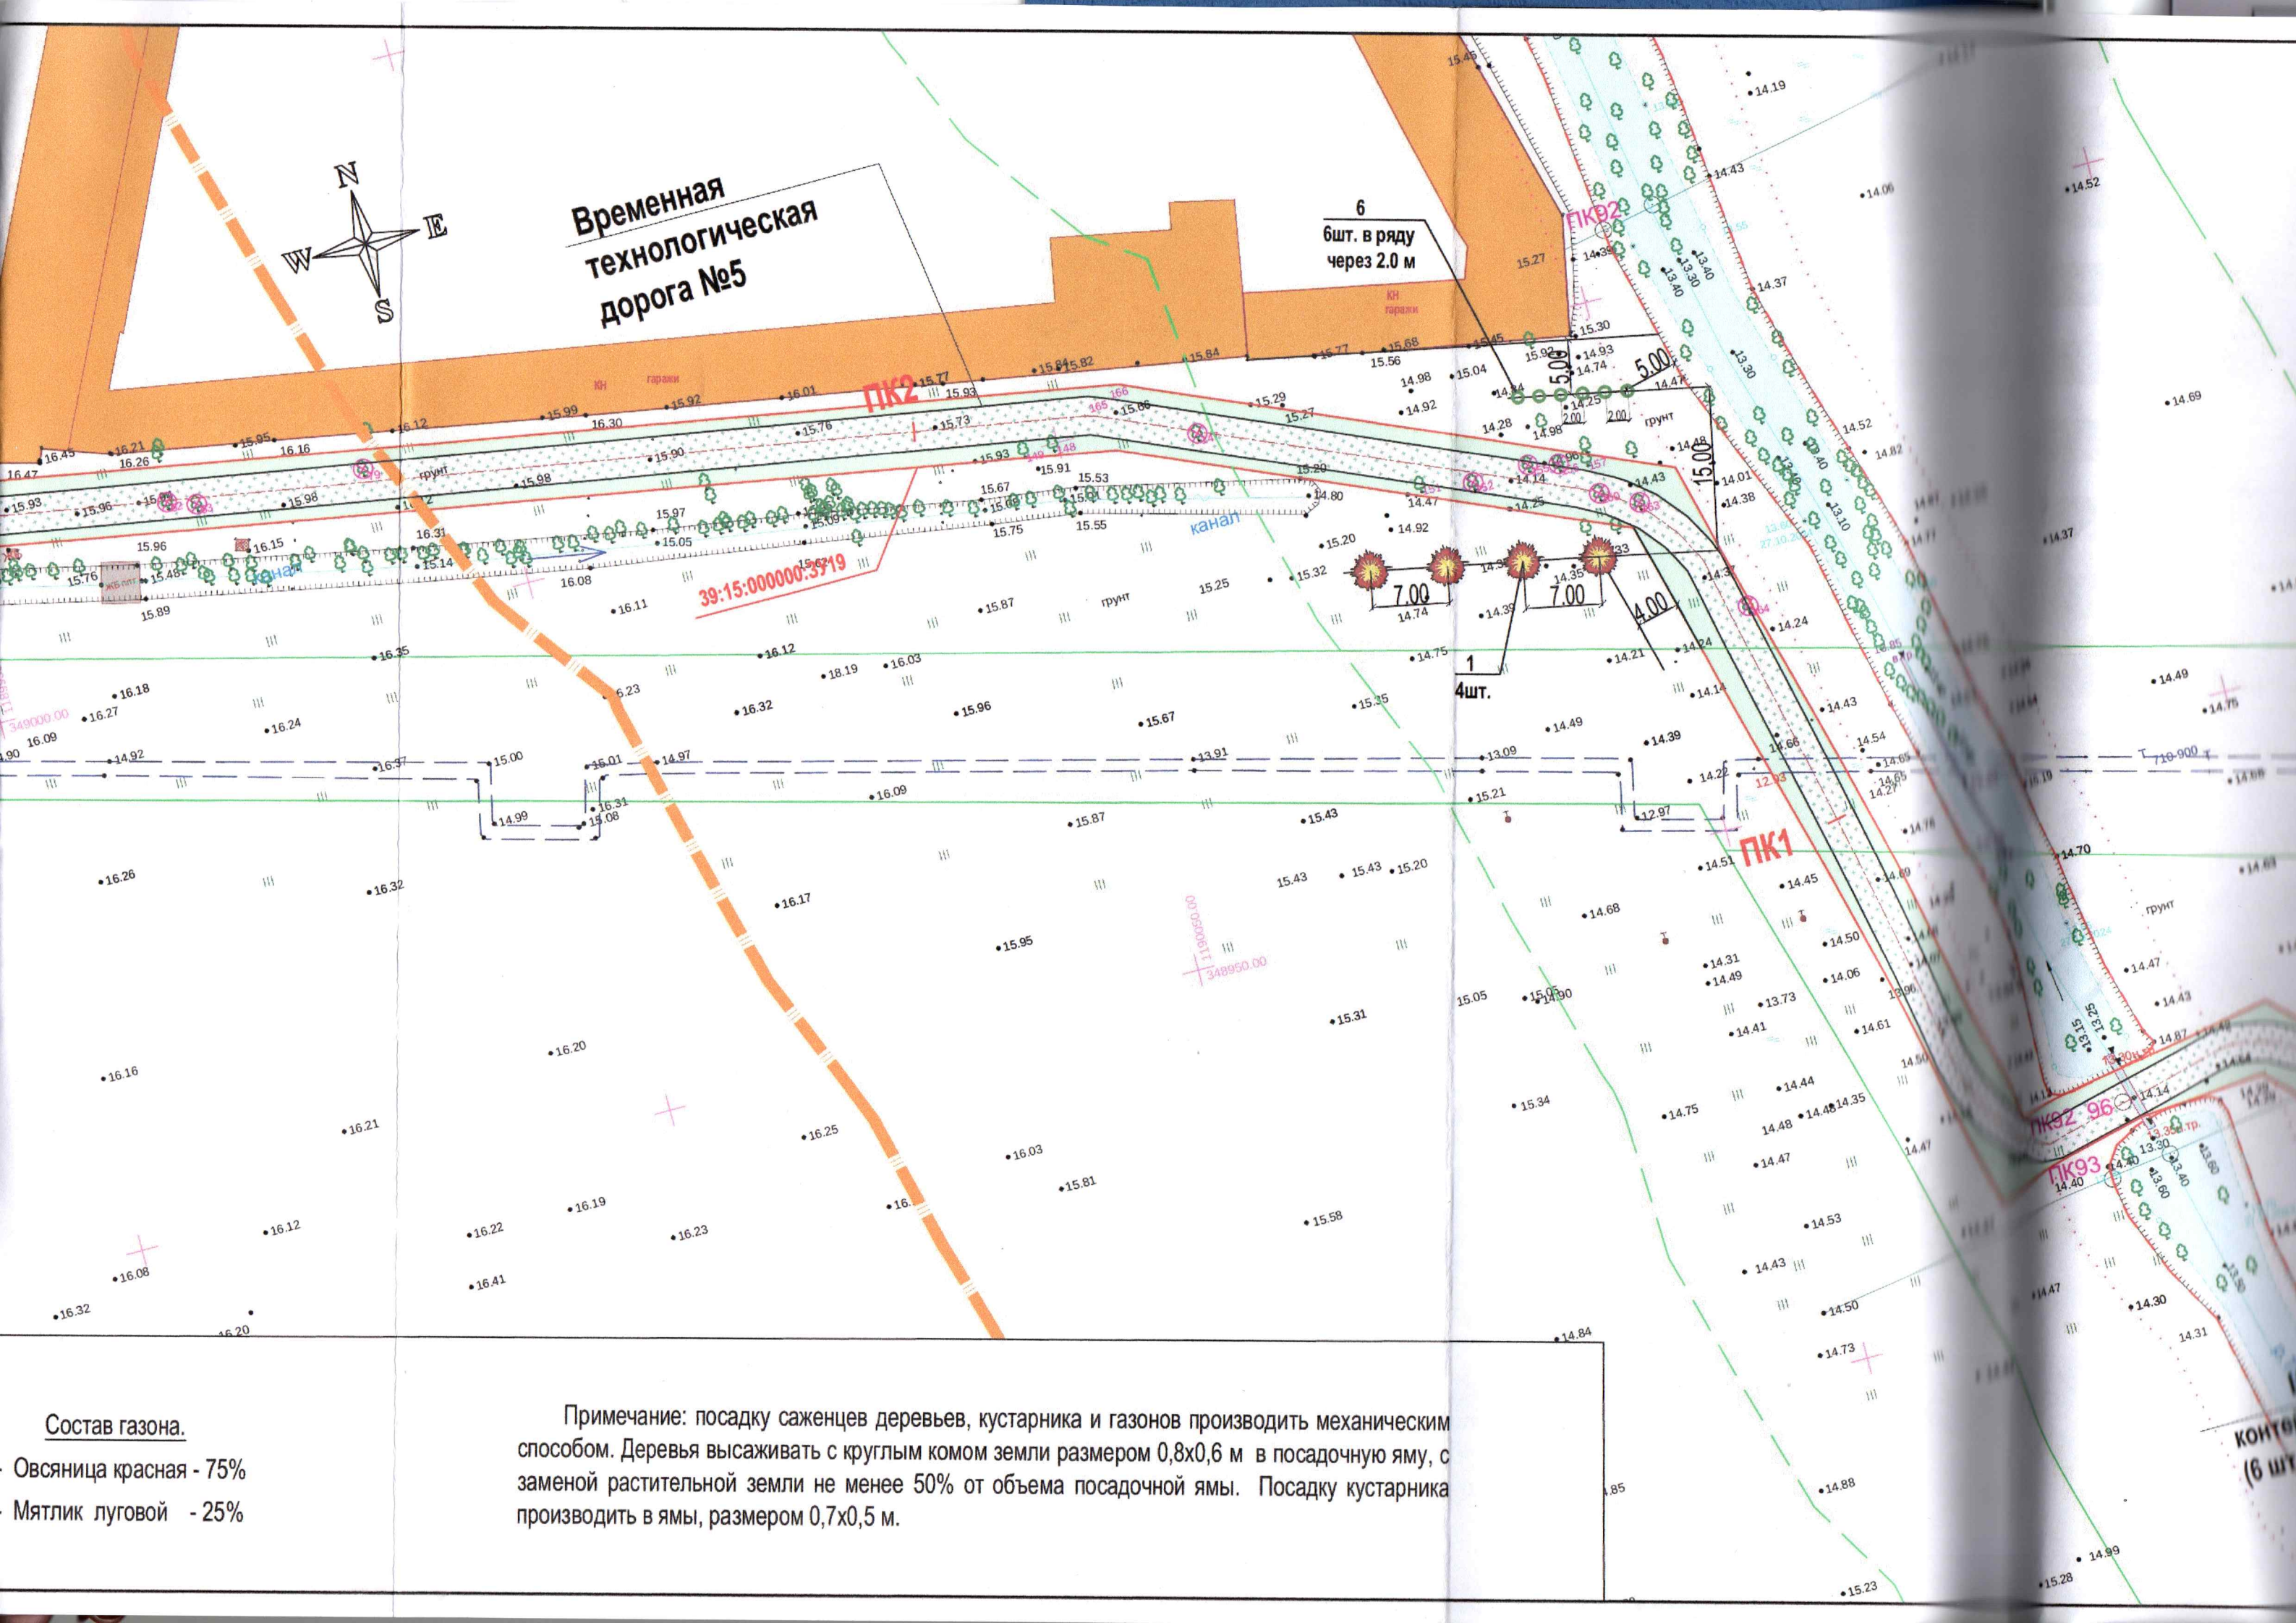

Состав газона.

- Овсяница красная - 75%
- Мятлик луговой - 25%

Примечание: посадку саженцев деревьев, кустарника и газонов производить механическим способом. Деревья высаживать с круглым комом земли размером 0,8х0,6 м в посадочную яму, с заменой растительной земли не менее 50% от объема посадочной ямы. Посадку кустарника производить в ямы, размером 0,7х0,5 м.

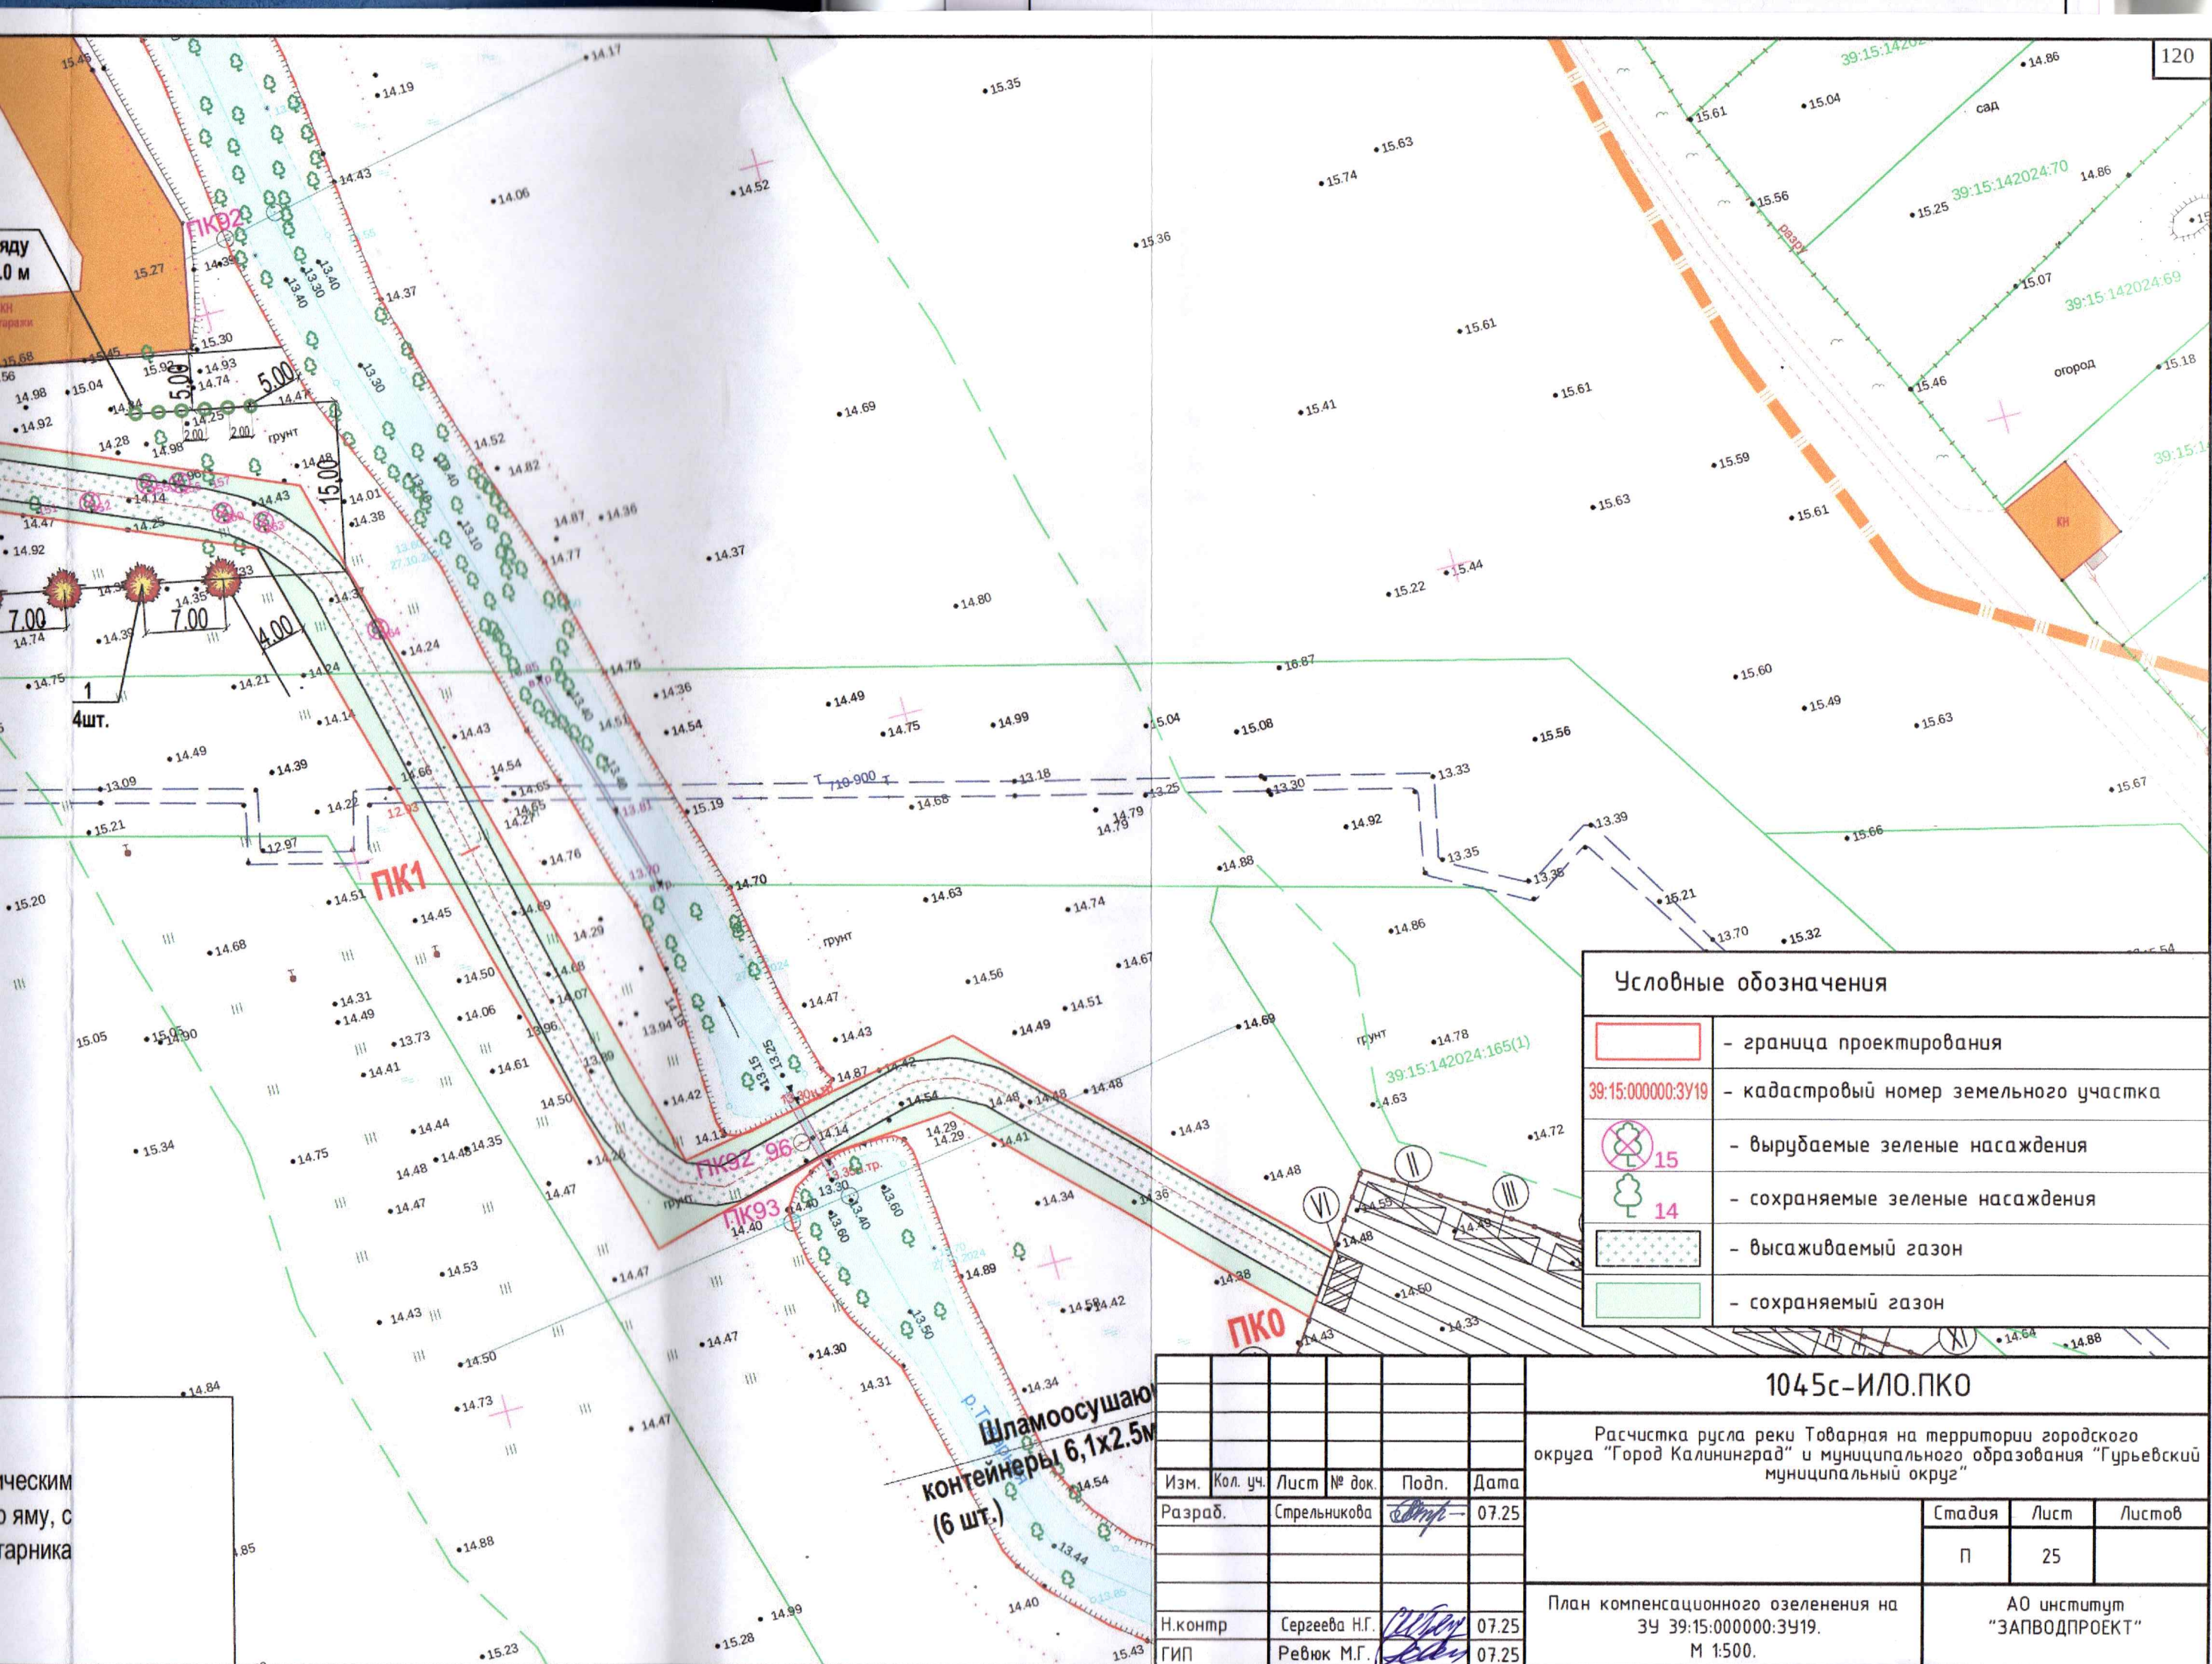

Условные обозначения	
	- граница проектирования
39:15:000000:3919	- кадастровый номер земельного участка
	15 - вырубаемые зеленые насаждения
	14 - сохраняемые зеленые насаждения
	- высаживаемый газон
	- сохраняемый газон

1045с-ИЛО.ПКО					
Расчетка русла реки Товарная на территории городского округа "Город Калининград" и муниципального образования "Гурьевский муниципальный округ"					
Изм.	Кол. уч.	Лист	№ док.	Подп.	Дата
Разраб.		Стрельникова			07.25
Н.контр	Сергеева Н.Г.				07.25
ГИП	Ревлюк М.Г.				07.25
План компенсационного озеленения на ЗУ 39:15:000000:3919. М 1:500.					АО институт "ЗАПВОДПРОЕКТ"