


План 2 этажа
М1:100

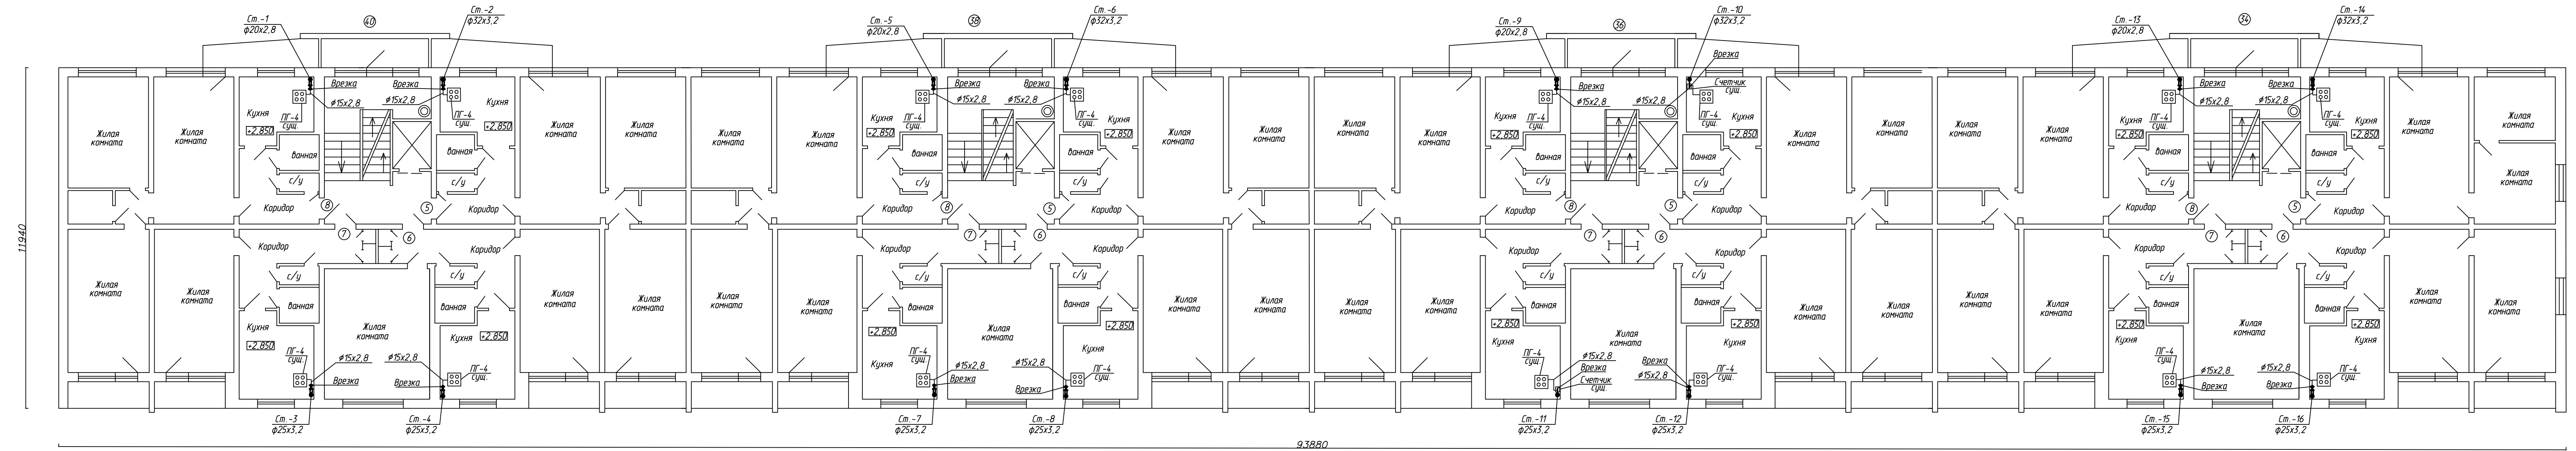

- Условные обозначения:
- ⑤ - номер квартиры
 - — проектируемый газопровод
 - — существующий газопровод
 - ⊗ - кран
 - - КТЗ

78-2013					ГСВ		
Капитальный ремонт системы газоснабжения, входящей в состав общего имущества многоквартирного жилого дома №34-40 по ул. 9 Апреля в г. Калининграде.							
Изн.	Кал.чл.	Лист	№ док.	Подп.	Дата	Газоснабжение.	Статус
						Внутренние устройства	Р
Утвердил	Сободаш				08.2013	План 2 этажа	ООО «Проектное Бюро»
Проверил	Сободаш				08.2013		
Разработал	Стрельцова				08.2013		
Н. контр.	Григорьева				08.2013		

Изд. № подл. План. и дата. Взам. инв. №