


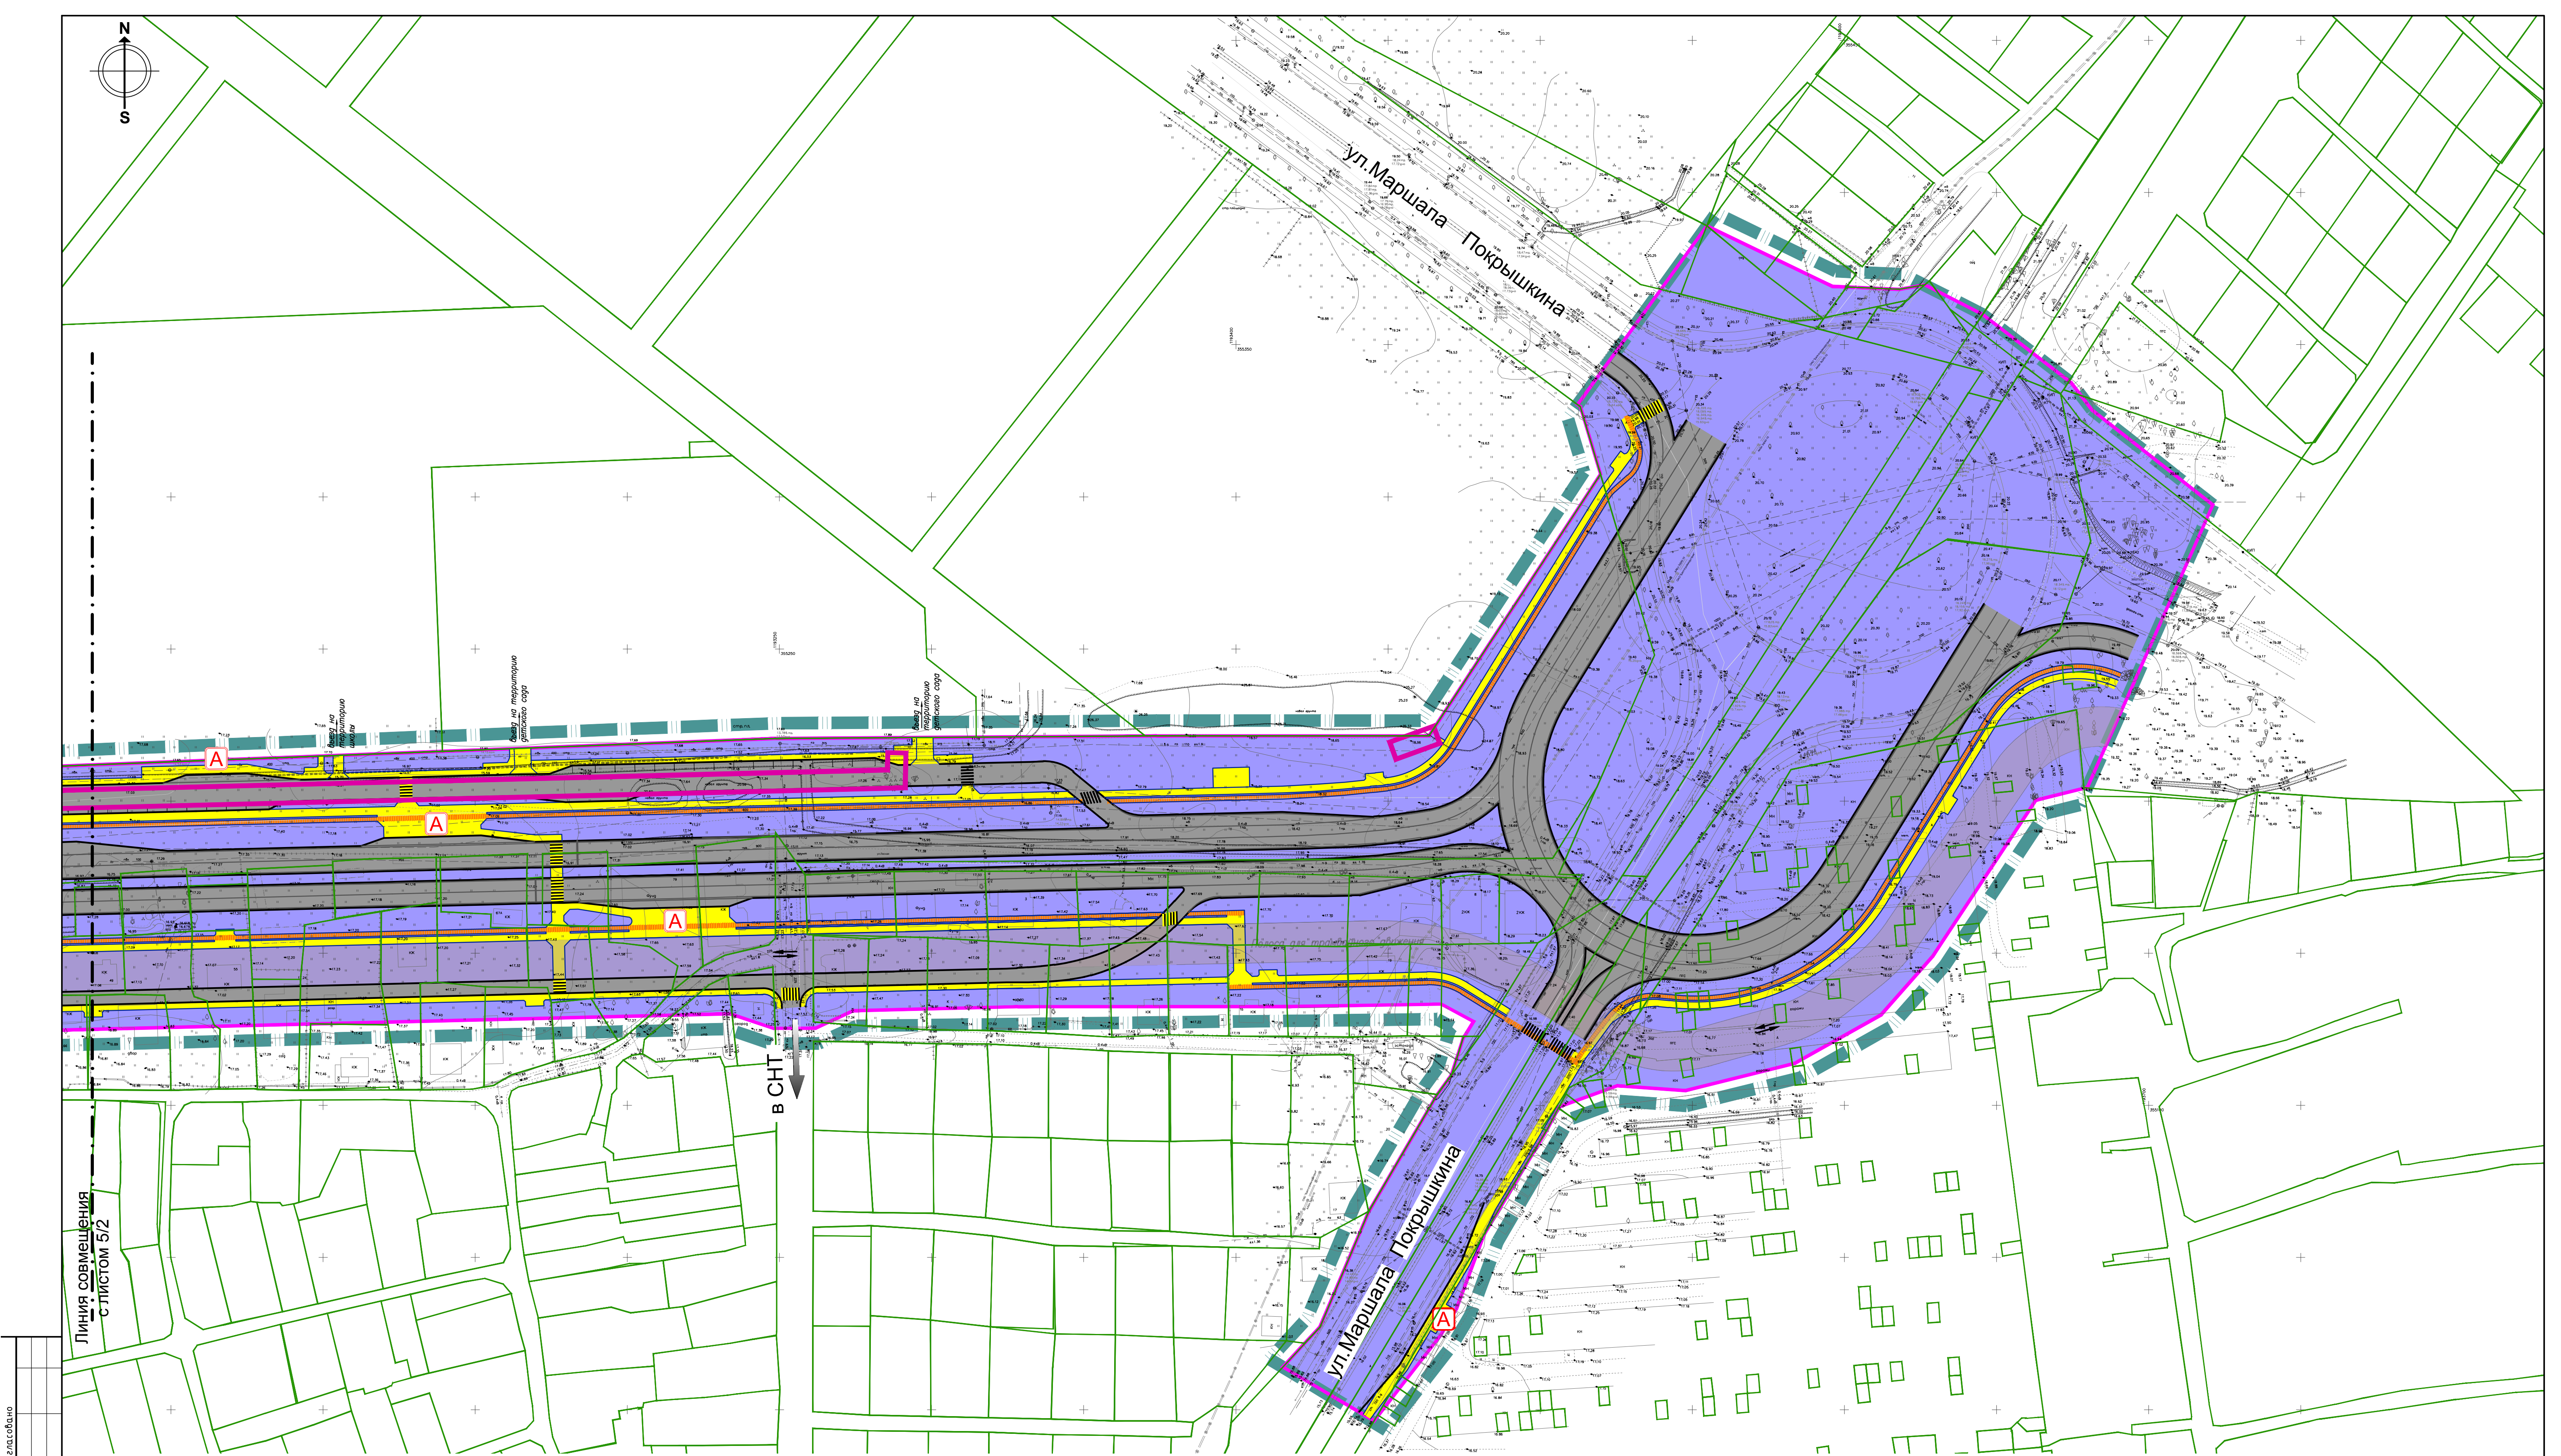

УСЛОВНЫЕ ОБОЗНАЧЕНИЯ

- Границы территории, в отношении которой осуществляется подготовка проекта планировки
- Границы существующих земельных участков, учтённых в Едином государственном реестре недвижимости/ номер кадастрового участка
- Границы зон планируемого размещения линейных объектов
- Границы зон планируемого размещения линейных объектов, подлежащих реконструкции в связи с изменением их местоположения
- Объекты транспортной инфраструктуры
- магистральная улица районного значения
- улица и дорога местного значения
- проезд
- полоса для трамвайного движения
- основные пути пешеходного движения
- основные пути движения малоскоростного транспорта
- направления движения наземного транспорта
- пешеходные переходы
- A

остановочные пункты наземного общественного пассажирского транспорта

Составлено

Имя и фамилия	Взам. инж. №
Подп. и дата	
Инж. № подл.	

Схема совмещения листов

5/1	5/2	5/3
-----	-----	-----

					Заказчик: МКУ "ГДСР"				
						Проект планировки территории с проектом межевания в его составе, предусматривающий размещение линейного объекта местного значения (строительство улицы Покровской в г. Калининграде)			
Изм.	Кол.чт.	Лист	№ док.	Подп.	Дата				
Рук. проекта	Черненко П.В.				03.25	Проект планировки территории			Стадия
Исполнил	Чугина М.Р.				03.25	Материалы по обоснованию			Лист
						Раздел 3. Графическая часть			Листов
						Схема организации и движения дорожной сети и движения транспорта (с. 1000)			ПП
									5/3
									8
									000 «Центр инженерных изысканий»