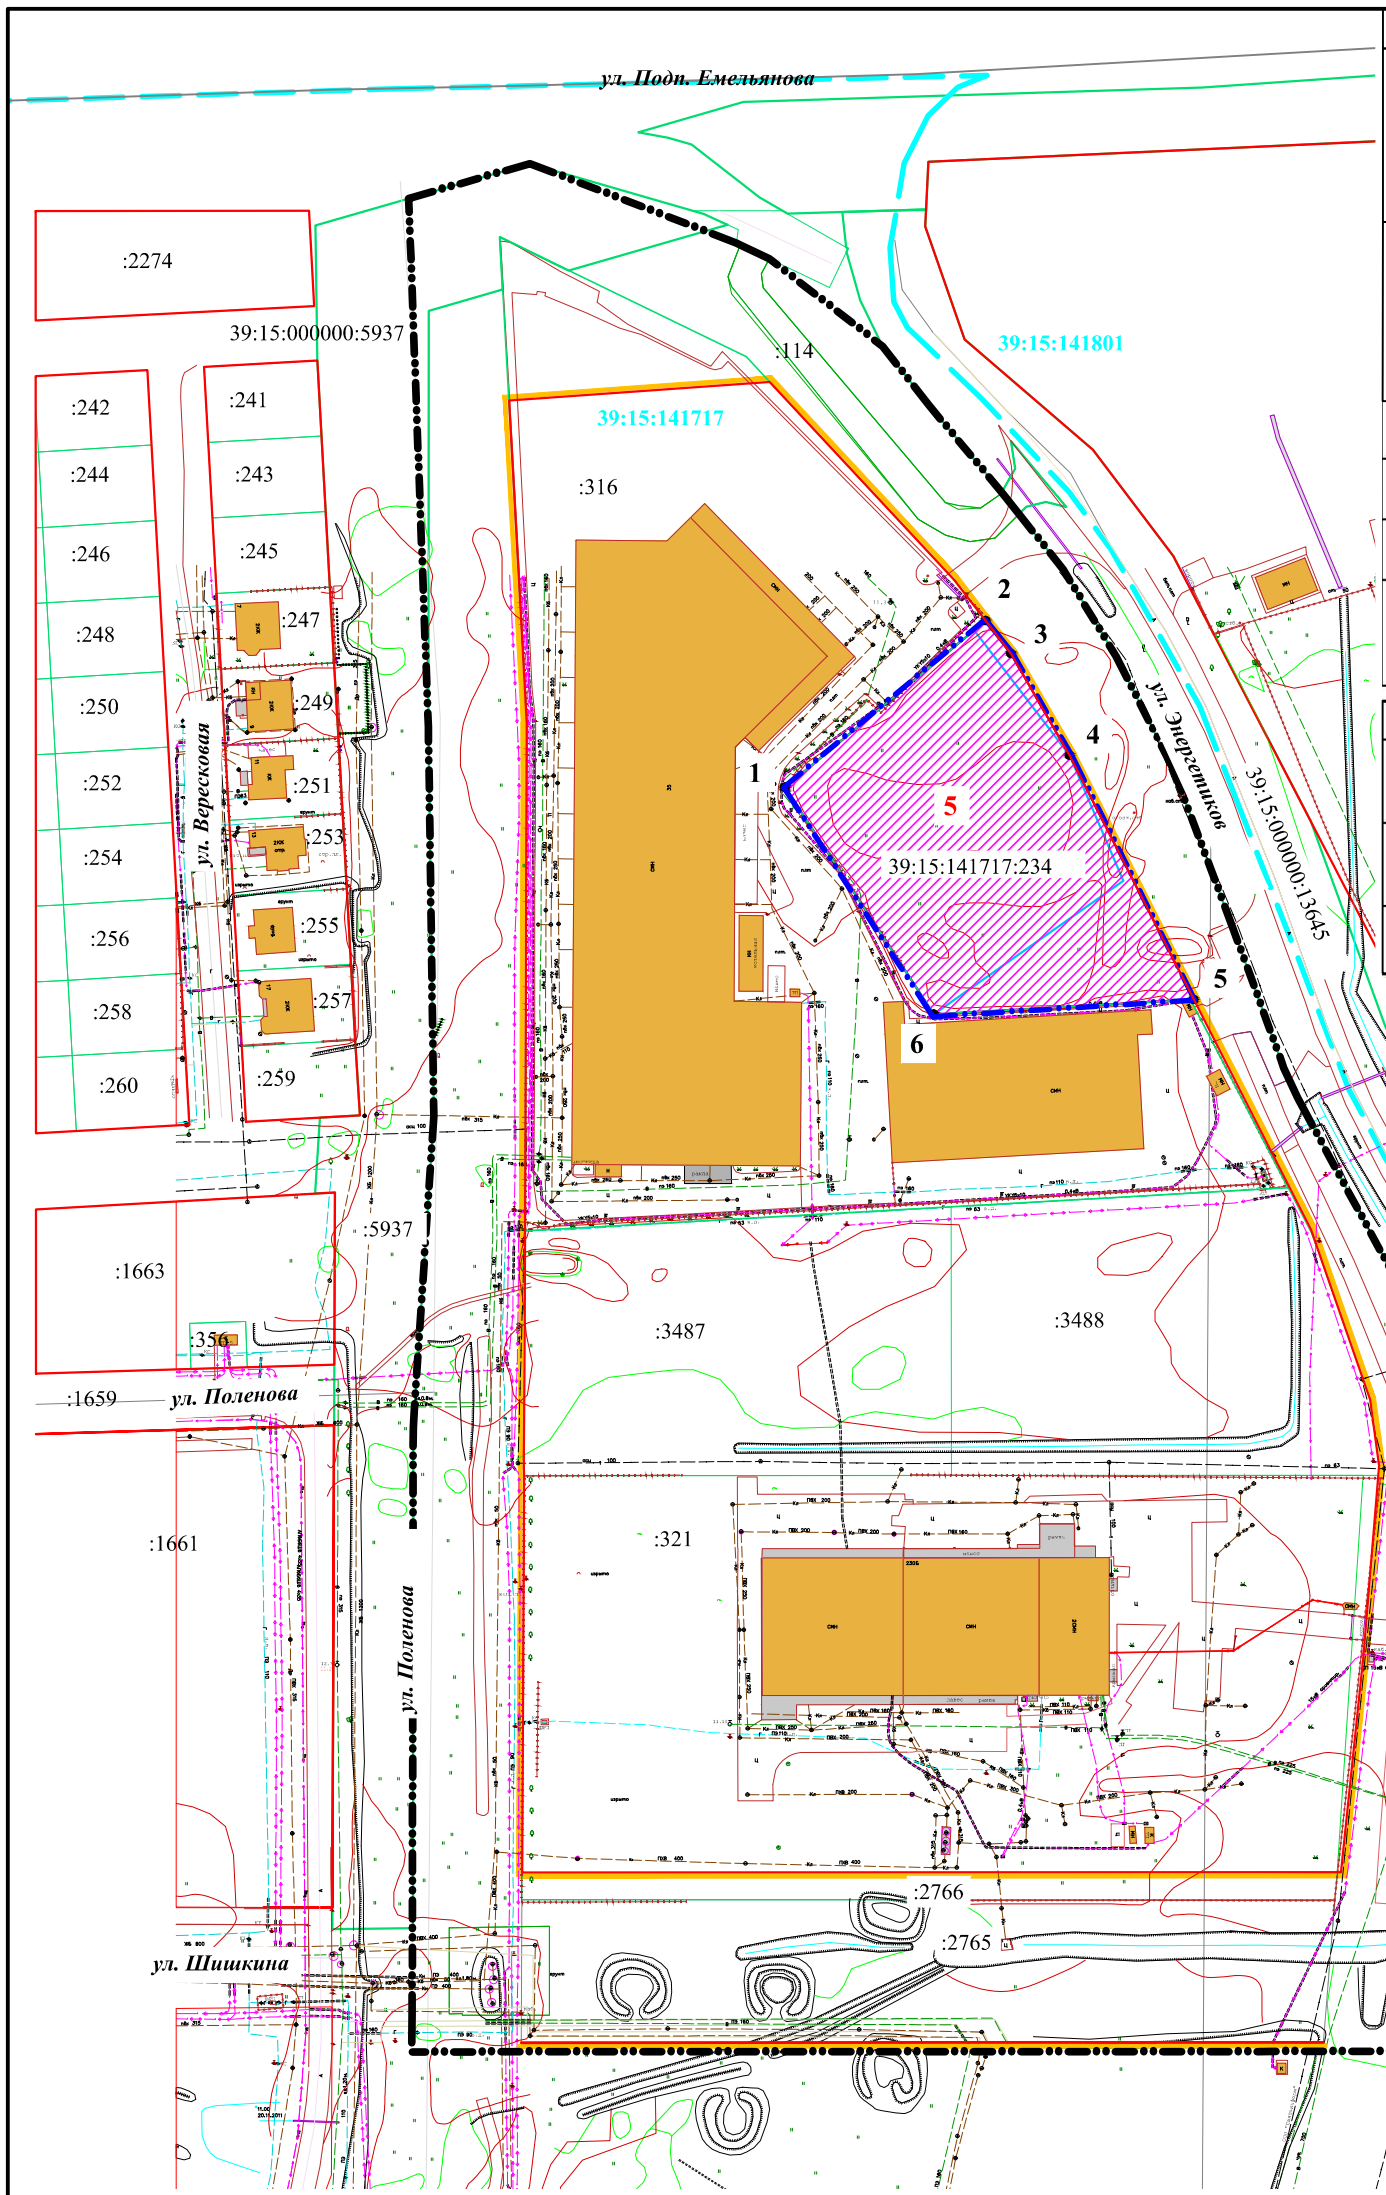

Условные обозначения	
	- граница территории, в отношении которой ранее утверждена документация по планировке территории постановлением главы города Калининграда - мэра города от 22.05.2007 №1203 (в редакции приказа Министерства градостроительной политики Калининградской области от 28.09.2022 №383)
	- граница территории, в отношении которой вносятся изменения в документацию по планировке территории, утверждённую постановлением главы города Калининграда - мэра города от 22.05.2007 №1203 (в редакции приказа Министерства градостроительной политики Калининградской области от 28.09.2022 №383)
	- граница кадастрового квартала
	- красные линии
	- линия отступа от красных линий
•3	- характерные точки границы территории, в отношении которой осуществляется подготовка проекта межевания

Границы земельных участков	
	- земельный участок, зарегистрированный в ЕГРН
	- ранее образованный (изменяемый)
5	- образуемый земельный участок

Площадь проекта межевания - 6 168 кв.м

Экспликация земельных участков

Условный номер земельного участка	*Разрешенное использование исходного земельного участка*	*Разрешенное использование в соответствии с классификатором видов разрешенного использования земельных участков*	*Площадь*	*Кадастровый номер/вид права*
1	*2*	*3*	*4*	*5*
Образуемый земельный участок				
5	под автомойку с кафе	служебные гаражи	6 168 кв.м	перераспределение земельного участка с кадастровым номером 39:15:141717:234 с землями государственной неразграниченной собственности

Взам. инв. №	
Подп. и дата	
Инв.№ подп.	

Изм.	Кол.уч.	Лист	№док.	Подп.	Дата
Директор		Мазнов			12.2022
Разработал		Куюков			12.2022

063-22-ПМ

Проект внесения изменений в документацию по планировке территории , утверждённую постановлением главы города Калининграда - мэра города от 22 мая 2007 года №1203 "Об утверждении проекта планировки , застройки территории, расположенной в границах улиц Подполковника Емельянова - дор. Окружная - ул. Ямская - Семипалатинская - Одесская в Московском районе" (в редакции приказа Министерства градостроительной политики Калининградской области от 28.09.2022 №383 "Об утверждении проекта внесения изменений в документацию по планировке территории , утверждённую постановлением главы города Калининграда - мэра города от 22.05.2007 №1203")

Проект межевания территории по ул . Энергетиков в городе Калининграде (Основная утверждаемая часть)	Стадия	Лист	Листов
	ПМ	1	1
Чертёж межевания территории (основной чертёж) М 1:2000	ООО "Балтийский проектный институт"		

Формат