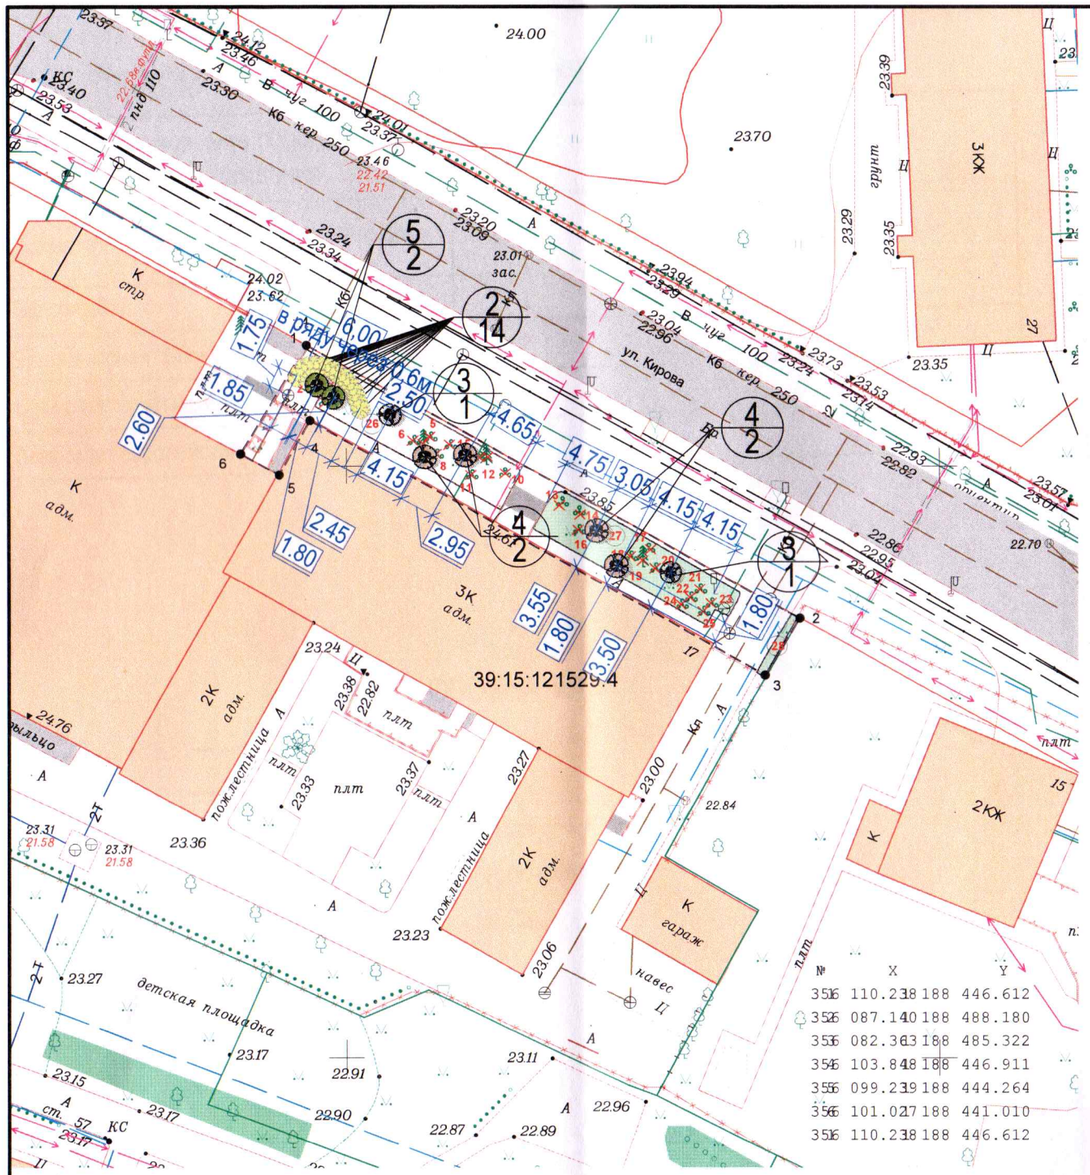

ВЕДОМОСТЬ ЭЛЕМЕНТОВ ОЗЕЛЕНЕНИЯ

Номер по плану	Наименование породы и вида насаждения	Ед. обозн.	Кол-во, шт	
1	Туя западная (живая изгородь)		3	
2	Тис средний		14	
3	Бузина черная "Блэк Лейс"		2	
4	Бересклет крылатый		4	
5	Бересклет европейский		2	

Проверил:
зам. нач. отдела делимитации
18.07.2025
Гончарова Н.В.

Изм.	Кол.уч.	Лист	№док.	Подп.	Дата	250625-ПРЗН		
						Озеленение территории Законодательного Собрания Калининградской области по адресу: г. Калининград, ул. Кирова, 17		
Разраб.		Ушакова				Проект реконструкции зеленых насаждений	Стадия	Лист	Листов
ГИП		Ушакова					П	3	
Н. контр.		Савчук				Посадочный план совмещенный с разбивочным планом. М 1:500	ПБ "ГрадСтройПроект"		

Формат А3