


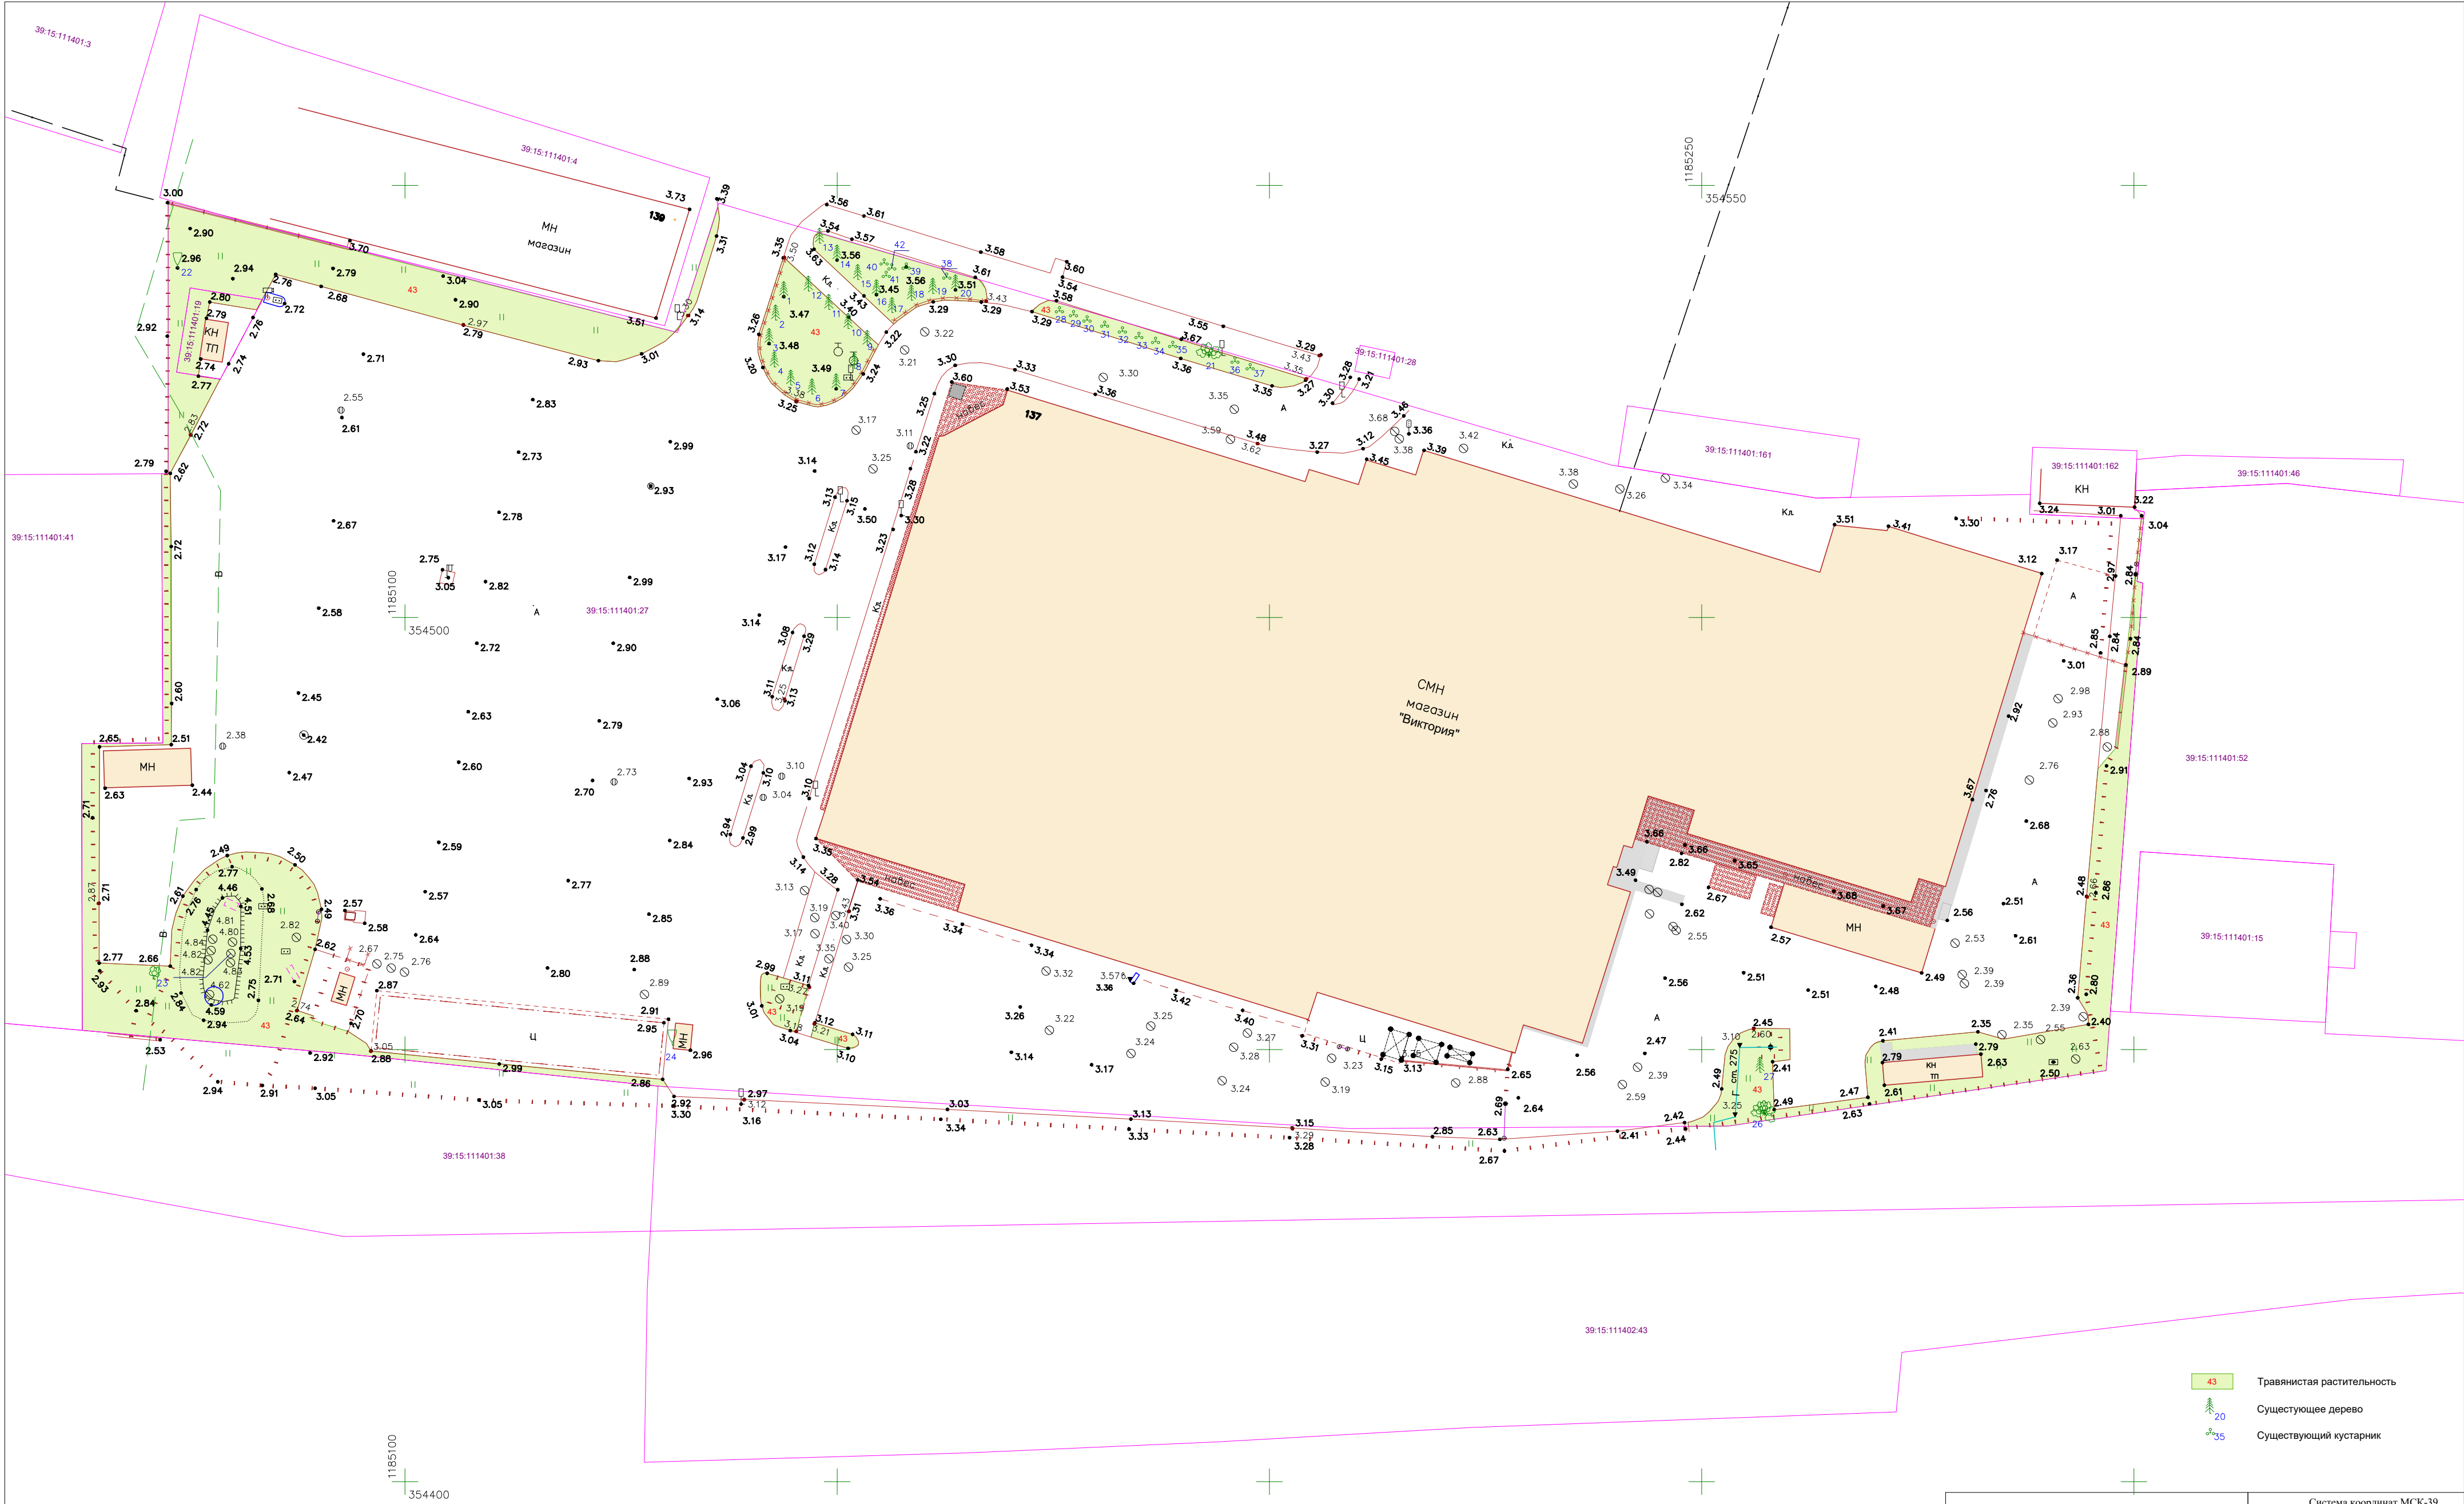

- 43 Травянистая растительность
- 20 Существующее дерево
- 35 Существующий кустарник

						ООО "Эйсмэс" Д.У. Комбинированным ЗПИФ «Риал эстейт «Деланта»		Система координат МСК-39 Балтийская система высот 1977 г.		
						Технический отчет по результатам инженерно-геодезических изысканий для подготовки проектной документации № 25_349-ИГДИ				
						Калининградская область, г Калининград, пр-кт Победы, 137 (ЗУ с КН 39:15:111401:27)				
Изм.	Кол.уч.	Лист	№ док.	Подп.	Дата					
Гл.инженер		Кабаев Д.С.		15.09.25				Стадия	Лист	Листов
Геодезист		Кузнецов Е.В.		15.09.25				П		1
						СРО-И-038-25122012				
						ООО "ЦИИ"				
						ГБ-3918502948 26.12.2017 г.				
						План подеревной съёмки М 1:500				