


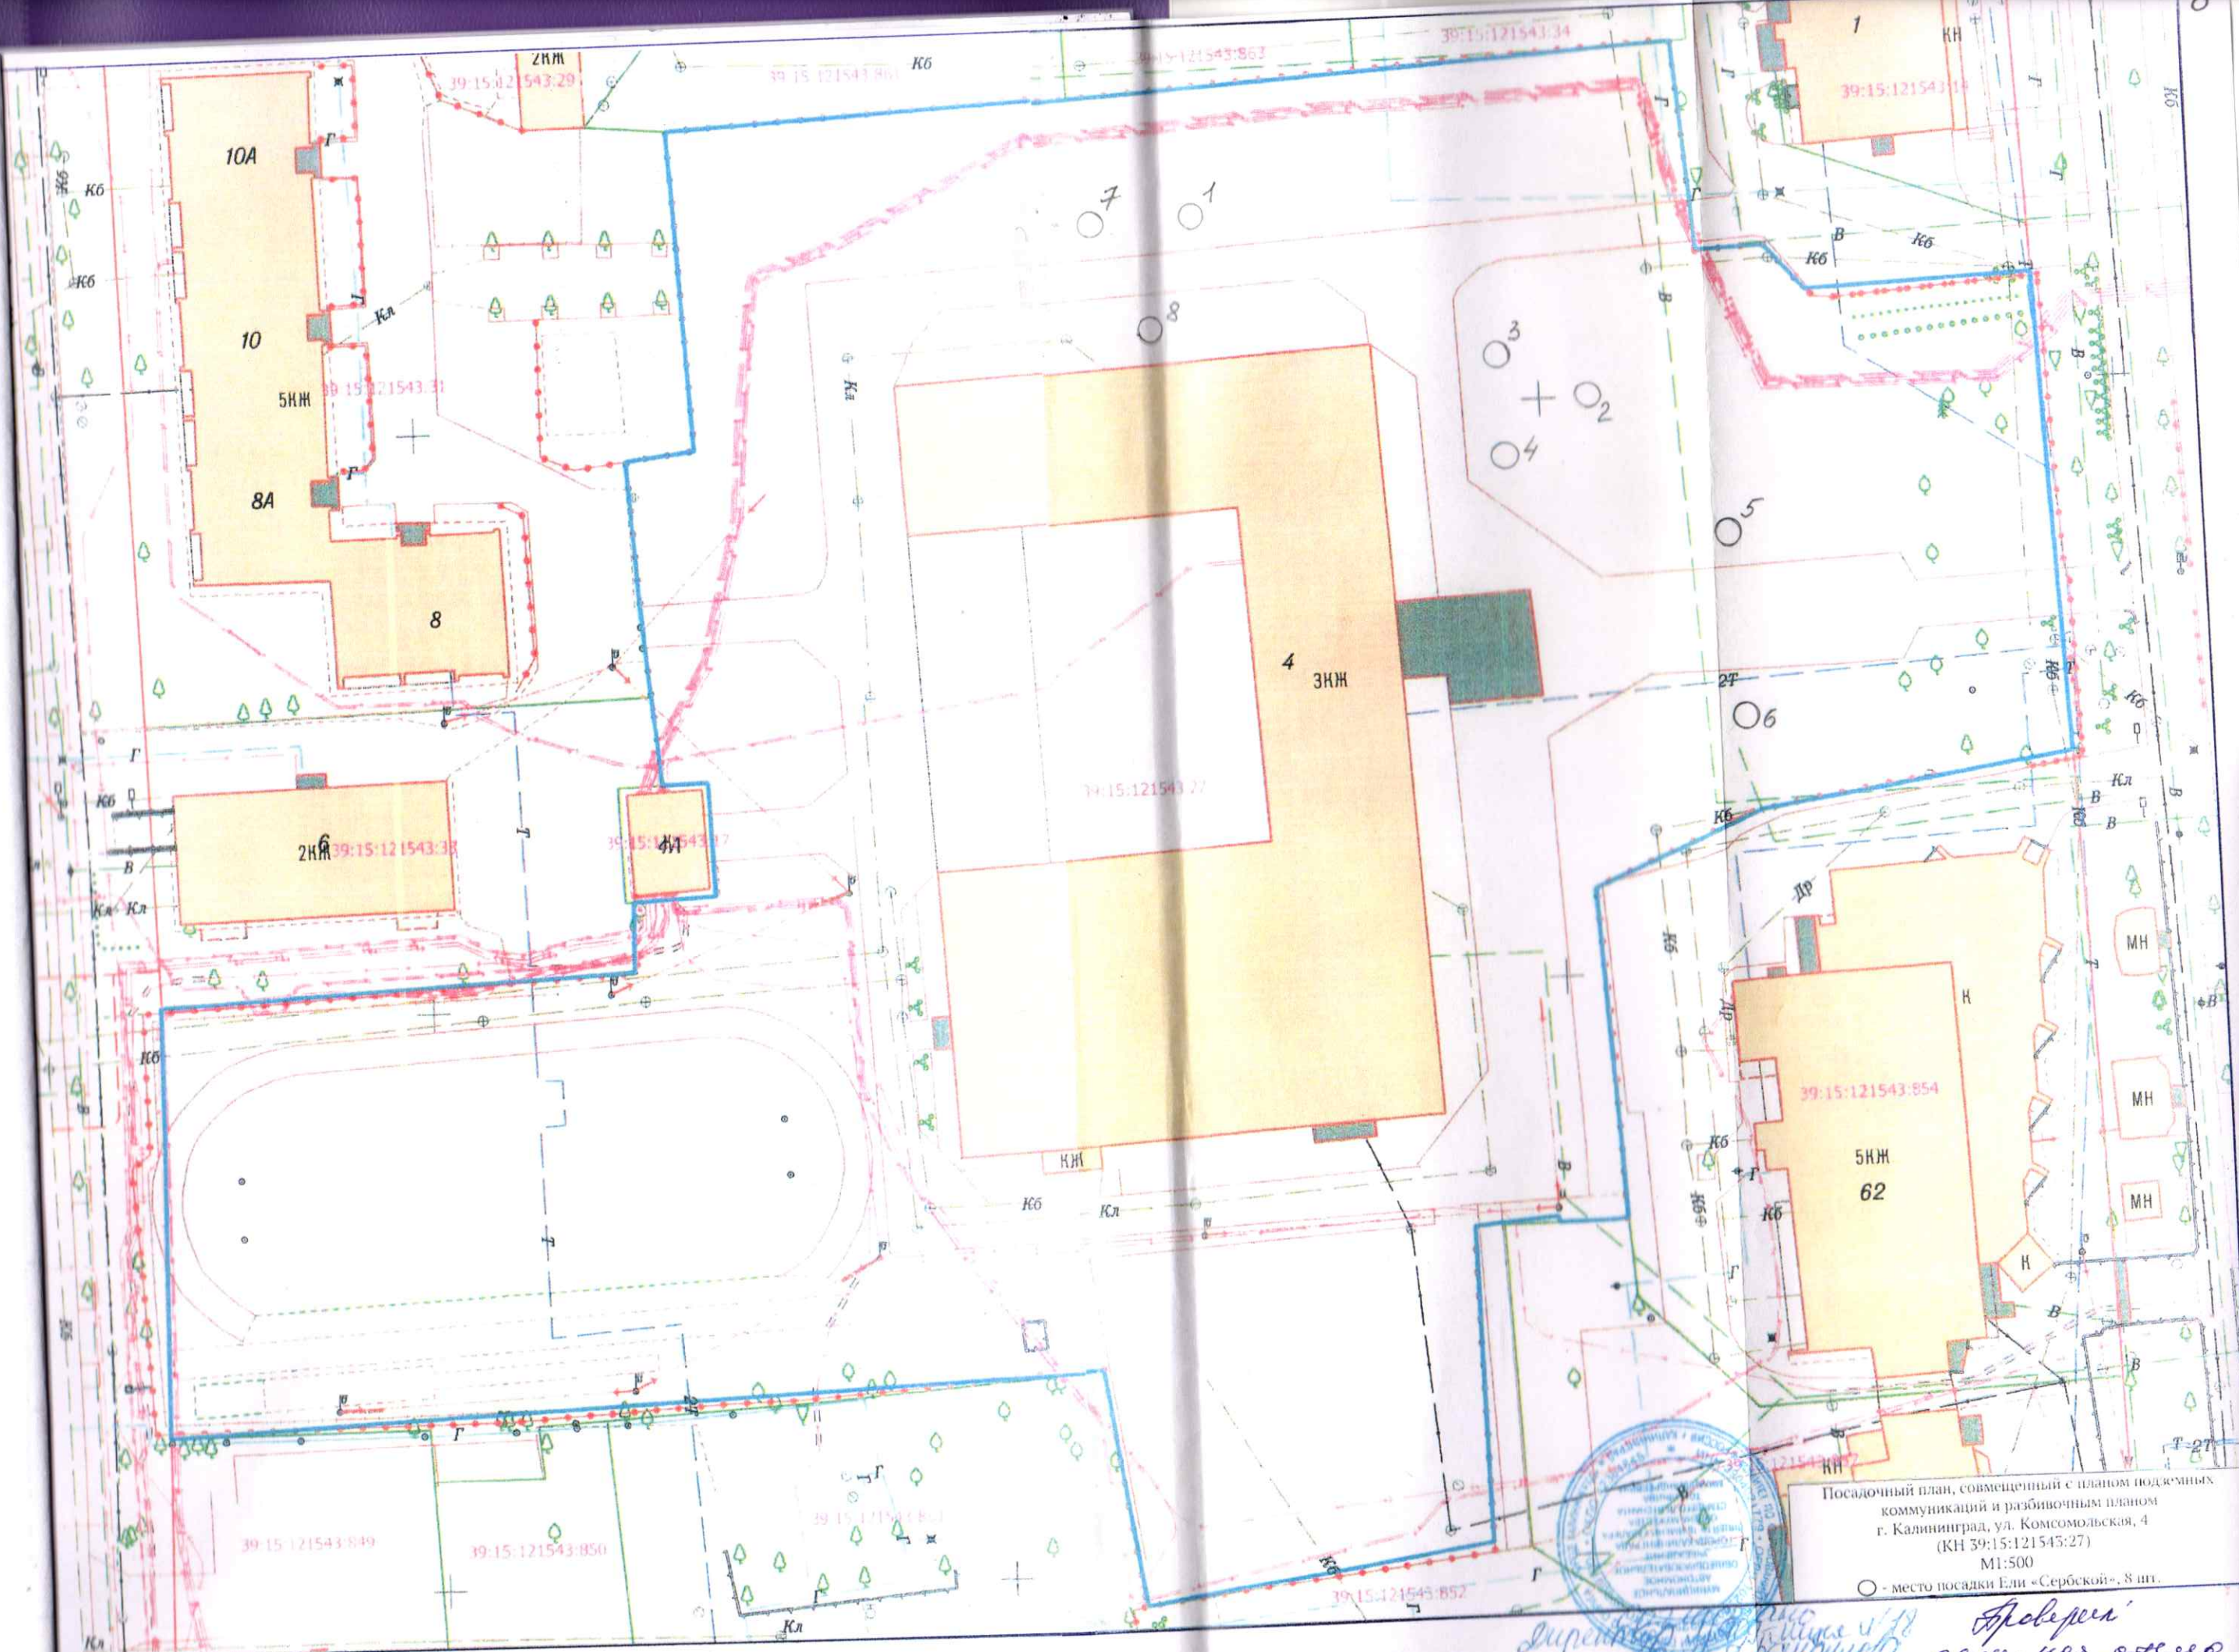

Посадочный план, совмещенный с планом подземных коммуникаций и разбивочным планом
г. Калининград, ул. Комсомольская, 4
(КН 39:15:121545:27)
М1:500
○ - место посадки Ели «Сербской», 8 шт.



Проверен
ген. инж. О. С. Сидорова
от 23.10.2008
И. В. Тетяров, Н. В. ...