Посадочный план
М 1:500

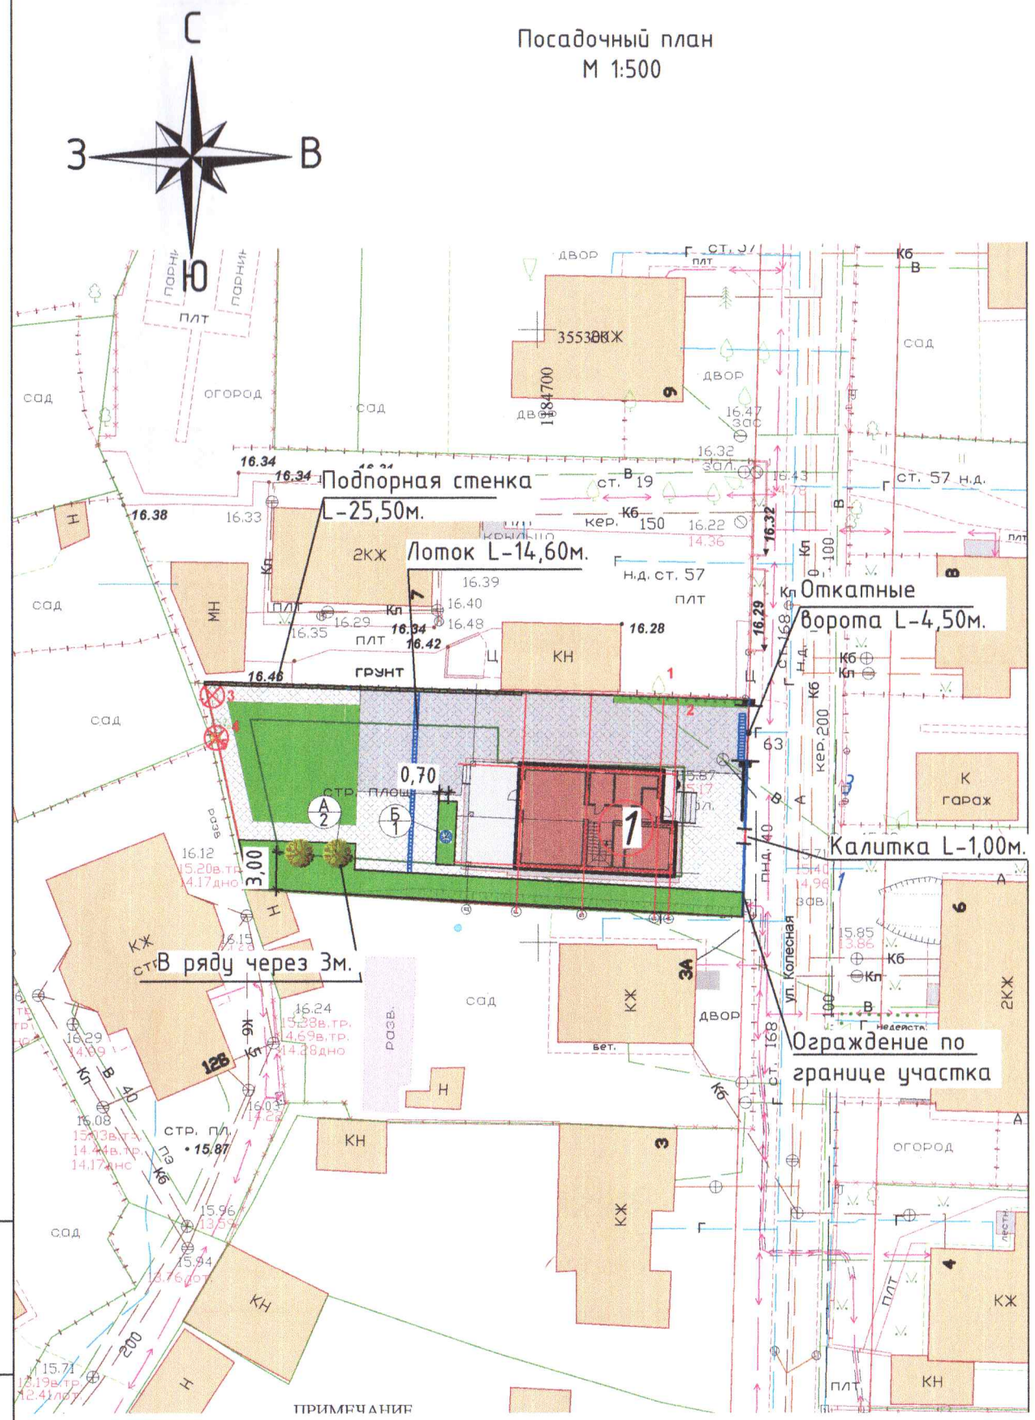

УСЛОВНЫЕ ОБОЗНАЧЕНИЯ

- Граница участка
- Минимальные отступы от границ земельного участка

ЭКСПЛИКАЦИЯ ЗДАНИЙ И СООРУЖЕНИЙ

N по генплану	Наименование	Примечание
1	Индивидуальный жилой дом S-147,07м^2	Проект.

Ведомость элементов озеленения

Поз.	Наименование породы или вида насаждения	Обозначение	Возраст, лет	Кол	Эколог.ценность вида(породы),балл	Эколог.ценность вида(породы),балл ВСЕГО:	Примечание
в границах участка							
А	Рябина тюрингская Фастигиата (Fastigiata) 2 группа		11	2	10	20	дерево (высота 3.5-4м., не менее 7 скелетных ветвей, обхват ствола 16/18, Rb)
В	Пузыреплодник калинолистный 1 группа		7	1	16	16	древесный кустарник 4го яруса (высота 80-100 см., не менее 5 скелетный ветвей, С15)
	ИТОГО:			3		36	

Примечание:
Количество высаживаемых на участке зеленых насаждений по группам ценности:
Деревья II группа- 2 шт.
Кустарник I группа- 1 шт.

Проверил
консультант отдела озеленения
28.09.2023
Гончарова Н.В.

Изм.	Кол.уч.	Лист	N док.	Подп.	Дата	20-02/22-ПКО			
						"Индивидуальный жилой дом, расположенный по адресу, г.Калининград, ул. Колесная, д.5."			
ГИП		Черняев				Проект компенсационного озеленения	Стадия	Лист	Листов
Разработал		Шмотина					П	3	
						Посадочный план М 1:500	ООО "УНДИНА"		