
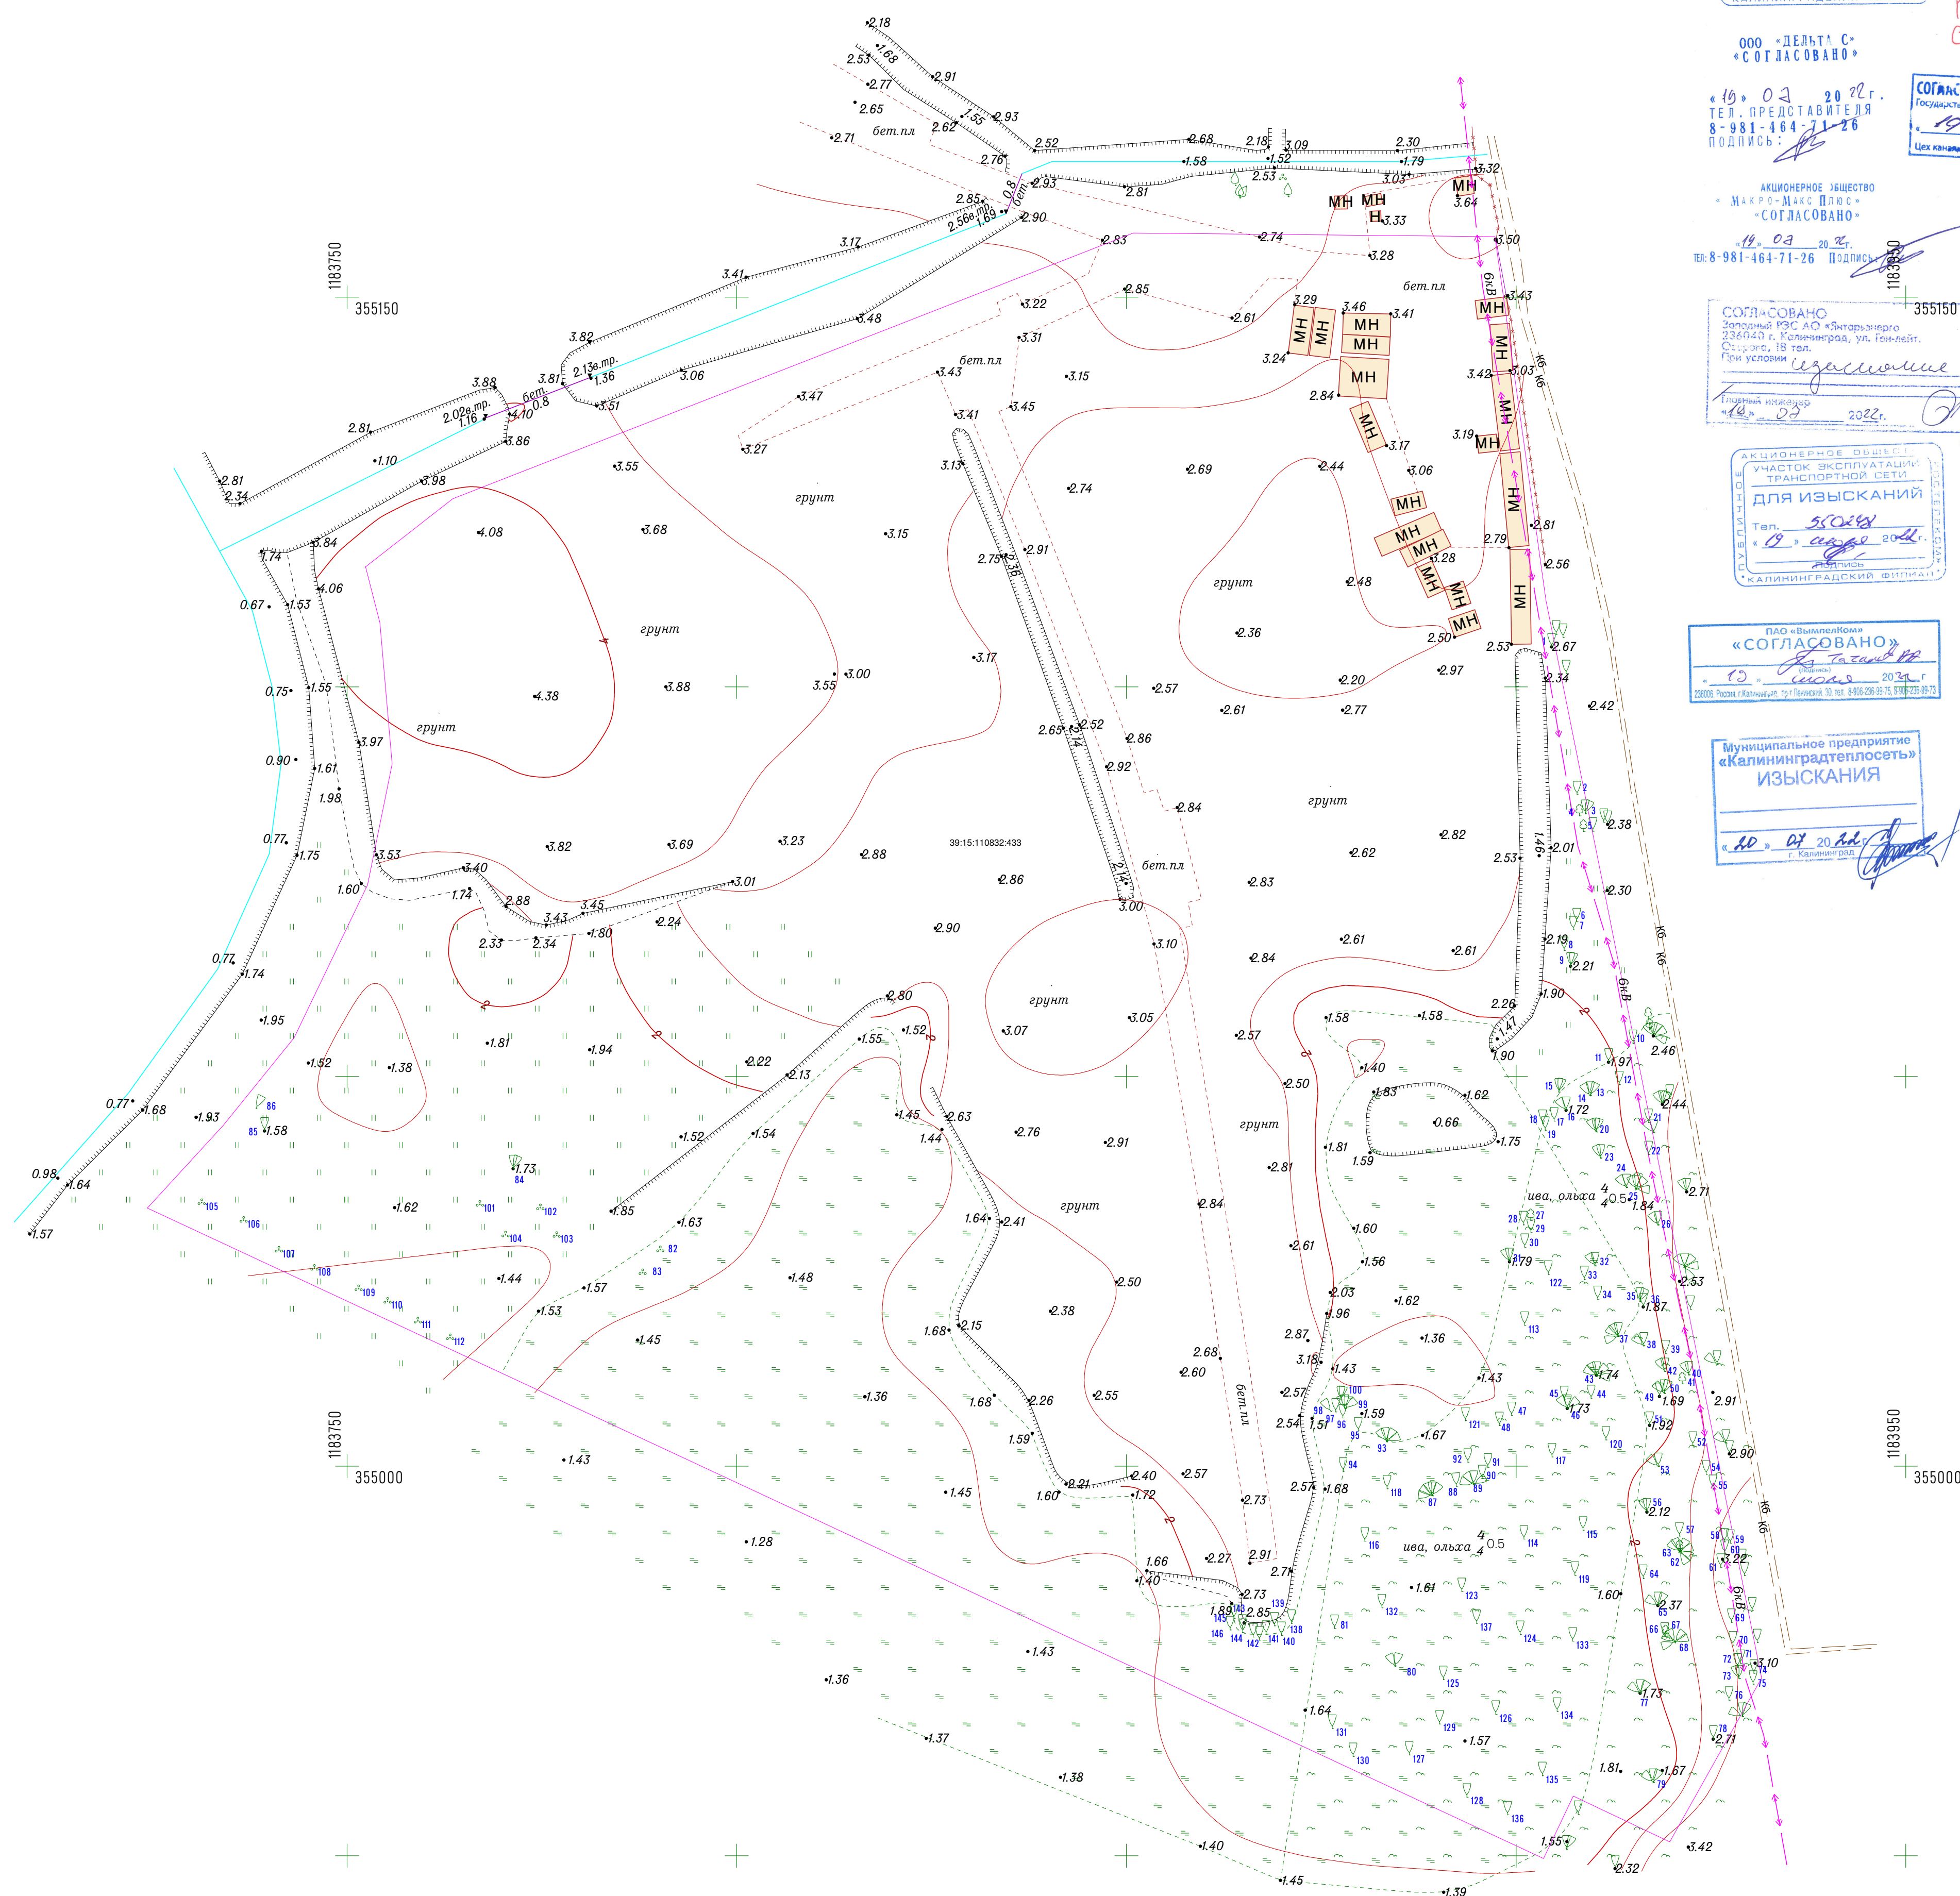


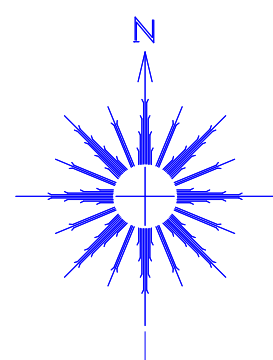

АКЦИОНЕРНОЕ ОБЩЕСТВО
ГРУППА
ТЕХНИЧЕСКОГО УЧЕТА
ул. Чайковского, 41
СОГЛАСОВАНО
для ИЗЫСКАНИЙ
Тел.:
16. 05. 2000
КАЛИНИНГРАДСКИЙ ФИЛИАЛ

АО «Янтарьэнерго»
Филиал «Городские электрические сети»
Предоставлена документация
тел.: 46-12-60
« 19 » 07 2022
Подписаны извещения

«СОГЛАСОВАНО»
ООО «ЭКРАН»
СЕТЕЙ СВЯЗИ НЕТ
«20» 07 2002 г.
Зам. директора по строительству
В. А. Махнев

ООО «ДЕЛЬТА С»
* С О Г Л А С О В А Н О *

« 19 » 02 20 22
ТЕЛ. ПРЕДСТАВИТЕЛЯ
8-981-464-71-26
ПОДПИСЬ: *[Signature]*

СОГЛАСОВАНА ТОПОГРАФИЧЕСКАЯ КАРТА
Государственное предприятие Калининградской области
«ВОДОКАНАЛ»
19 07 20 22
Цех канализации

АКЦИОНЕРНОЕ ОБЩЕСТВО
«МАКРО-МАКС ПЛЮС»
«СОГЛАСОВАНО»

«19» 02 2021 г.

СОГЛАСОВАНО
При условии *издания*

АКЦИОНЕРНОЕ ОБЩЕСТВО
УЧАСТОК ЭКСПЛУАТАЦИИ
ТРАНСПОРТНОЙ СЕТИ
ДЛЯ ИЗЫСКАНИЙ
Тел. 550268
Подпись

ПАО «ВымпелКом»
«СОГЛАСОВАНО»
[подпись]
[подпись]

Муниципальное предприятие
«Калининградтеплосеть»
ИЗЫСКАНИЯ

г. Калининград

Муниципальное казенное учреждение
"Калининградская служба заказчика"
СОГЛАСОВАНО
№ 19 от 20 г. Подпись [подпись]

СОГЛАСОВАНО
Филиал АО «Янтарэнерго»
Западные электрические сети
ССДТУ
Перед началом земляных работ
вызвать представителя по телефону
№ _____
"18" 07 2022 г. Подпись: *6 Векс*

Общество с ограниченной ответственностью
«ТИС-Диалог»
СОГЛАСОВАНО
Согласование действует в течение 1 года
Дата согласования 10.07.2017

Общество с ограниченной ответственностью
«СВЯЗЬИНФОРМ»
СОГЛАСОВАНО
Согласование действует в течение 1 года
Дата согласования 19.07.2012
подпись

«СОГЛАСОВАНО»
КАБЕЛЬНЫХ ЛИНИЙ СВЯЗИ: *не*
ВЫСОВ ПРЕДСТАВИТЕЛЯ ОТД. 01.03.1.5
ДОКУМЕНТАЛЬНЫЕ СВИДЕТЕЛЬСТВА ОТ 18.05.11
Подпись: *9/ 20. 07. 11*

Согласовано
Белей войсковой
части 08/40129
НЕТ
дата _____ подпись _____

АО «Калининградгазификация»
Управление «Подземметаллаз»
СОГЛАСОВАНО
Григорьев
20.04.2012
тел.: 99-81-72

СОГЛАСОВАНА ТОПОГРАФИЧЕСКАЯ КАРТА
Государственное предприятие Калининградской
«ВОДОКАНАЛ»
21.07.08
Цех водопровода

СОГЛАСОВАНО
АО «РЭК»
«21» 05 2022 г.

ИЗДАНИЕ
МБУ «Гидротехник»
ССГЛАСОВАНО
тел. 91-92-20
« 22 » 07 20 14.
Подпись _____

СОГЛАСОВАНО
22.07.2022 г.
Генеральный директор ООО «Балттелеком»
А.А. Чванов

АО "Западная
энергетическая компания"
Прибрежный, ул. Заводская, 11 тел.:
СОГЛАСОВАНО
22.07.2022 г.
Викторин » Кошуров »

МКП «Калининград-ГорТранс»
236039 г. Калининград, ул. Гаражная, 4
тел.: 60-50-46, 21-47-23, тел. факс: 60-50-46

СОГЛАСОВАНО

«22» 04 2022 г.

СЭХ МКП «Калининград-ГорТранс»

[illegible]

					ООО «Специализированный застройщик «Эко-Город»		Система координат МСК-39 Балтийская система высот 1977 г.	
					Технический отчет по результатам инвизиционно-содержательных изысканий для подготовки проектной документации № 22.215-ИГИД			
					Многоквартирные дома по адресу: Калининградская область, г. Калининград, ул. Дубовая аллея на участке № 39:15.110832:433 (1-й этап)			
Изм.	Кол.уч.	Лист	№ док.	Пооп.	Дата			
						Новое строительство		Стация
								Лист
								Листов
								П
Г.И.Глинскер			Пономарев А.В.		15.07.22	Копия плана сетей подземных и наземных сооружений и инженерных коммуникаций с их техническими характеристиками, согласованный с субъектными (эксплуатирующими организациями) в масштабе 1:500		СРО-И-038-25122012 ООО «ТИИ»
Геодезист			Рыжачевский А.С.		15.07.22			ГБ-3918502948.26.12.2017 г.