
СХЕМА ГРАНИЦ
публичного сервитута

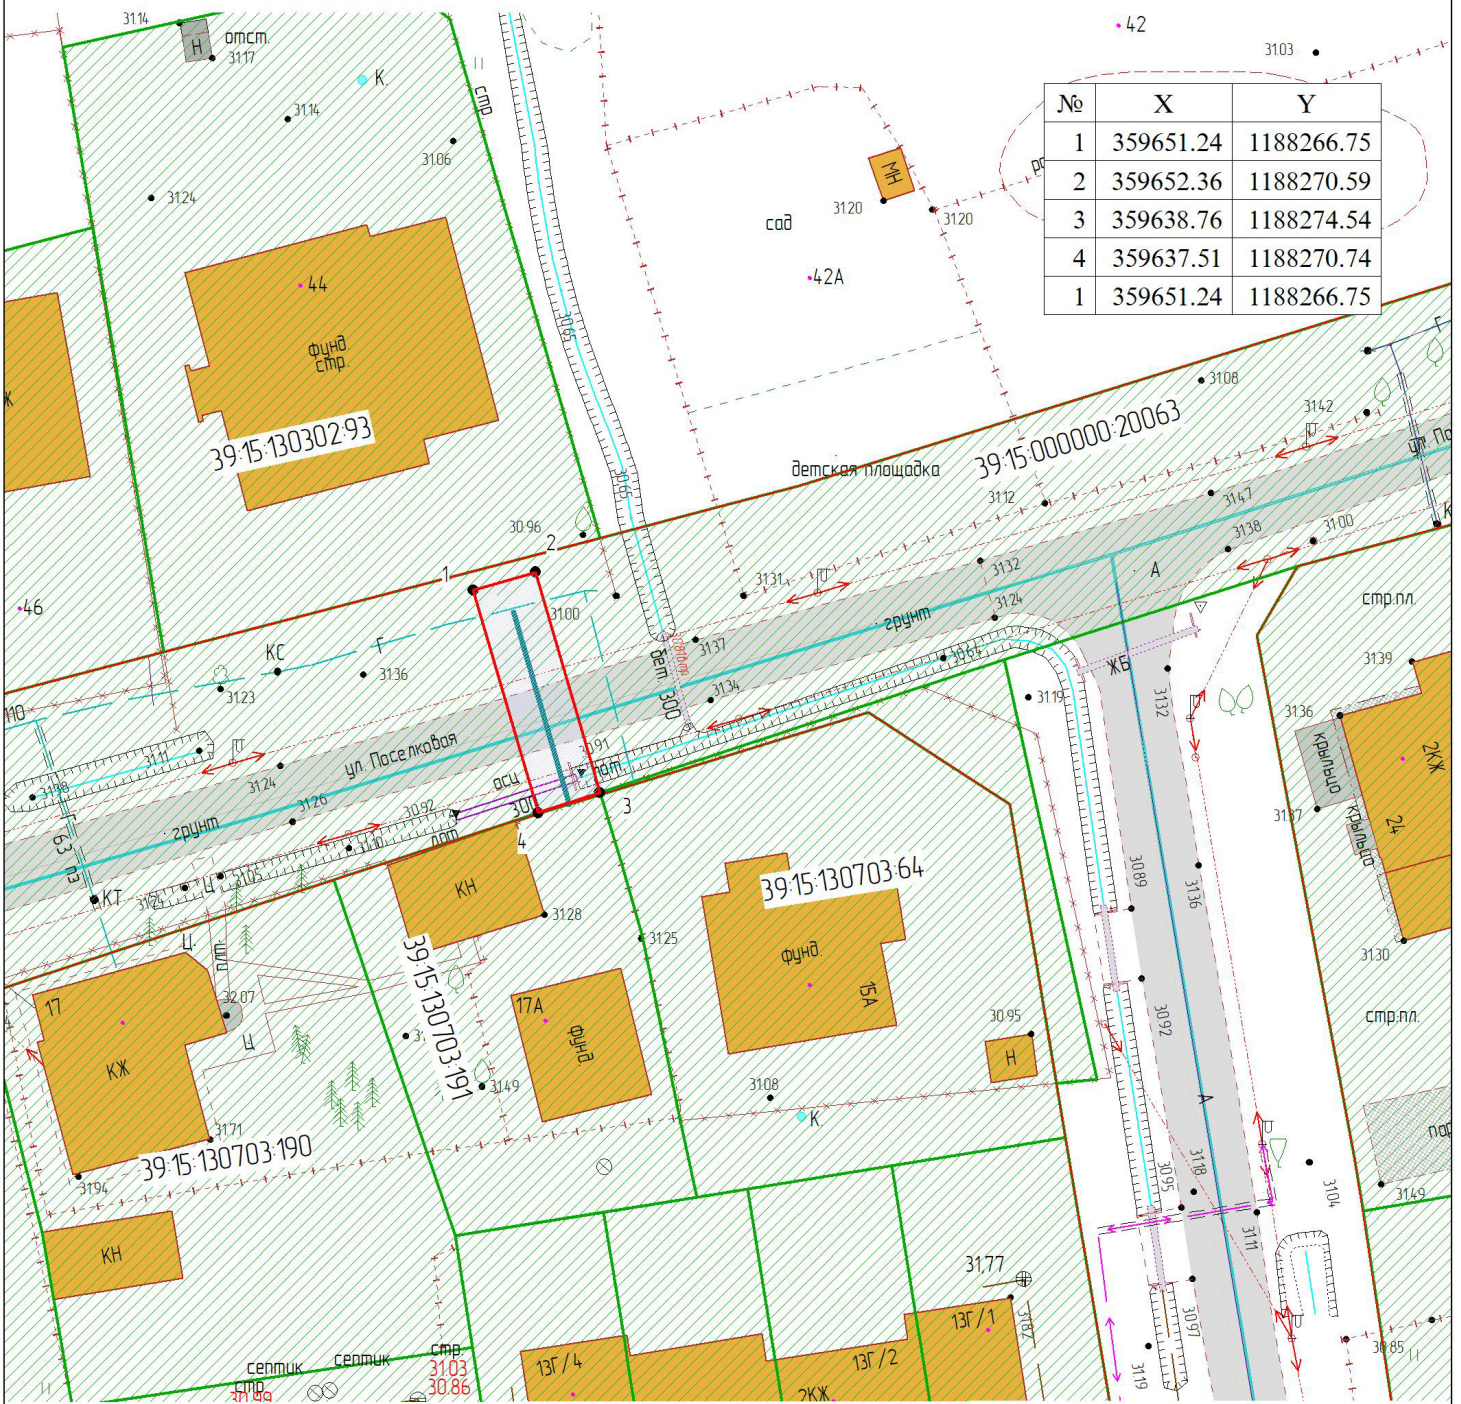

Объект: Участок газопровода до границ земельного участка, расположенного по адресу: Калининградская область, г Калининград, ул Георгиновая, д. 17А, КН ЗУ 39:15:130703:191 (вх. №1879/ПО от 25.03.2026г., рег.№39-01-0044779)

Кадастровый номера земельных участков на которых расположен публичный сервитут: 39:15:000000:20063

Площадь публичного сервитута: 57 кв.м

Цель установления публичного сервитута: для размещения газопровода

УСЛОВНЫЕ ОБОЗНАЧЕНИЯ:
- красные линии
- испрашиваемый публичный сервитут
- испрашиваемые части земельных участков
- кадастровый участок
- граница кадастрового квартала
- граница кадастрового участка
- ось строящегося газопровода

Заявитель
М.П.

_____ (подпись) _____ (расшифровка подписи)

_____ (подпись) _____ (расшифровка подписи)

СХЕМА ГРАНИЦ ПОДПИСАНА ЭЛЕКТРОННОЙ ПОДПИСЬЮ
Сертификат: **0370ffb70046b301a04eacf26c6bb8479a**
Кадастровый инженер **Глеза Оксана Леонидовна**
Действителен: **с 27.08.2025 по 28.08.2026**

Масштаб 1:500 Система координат МСК-39