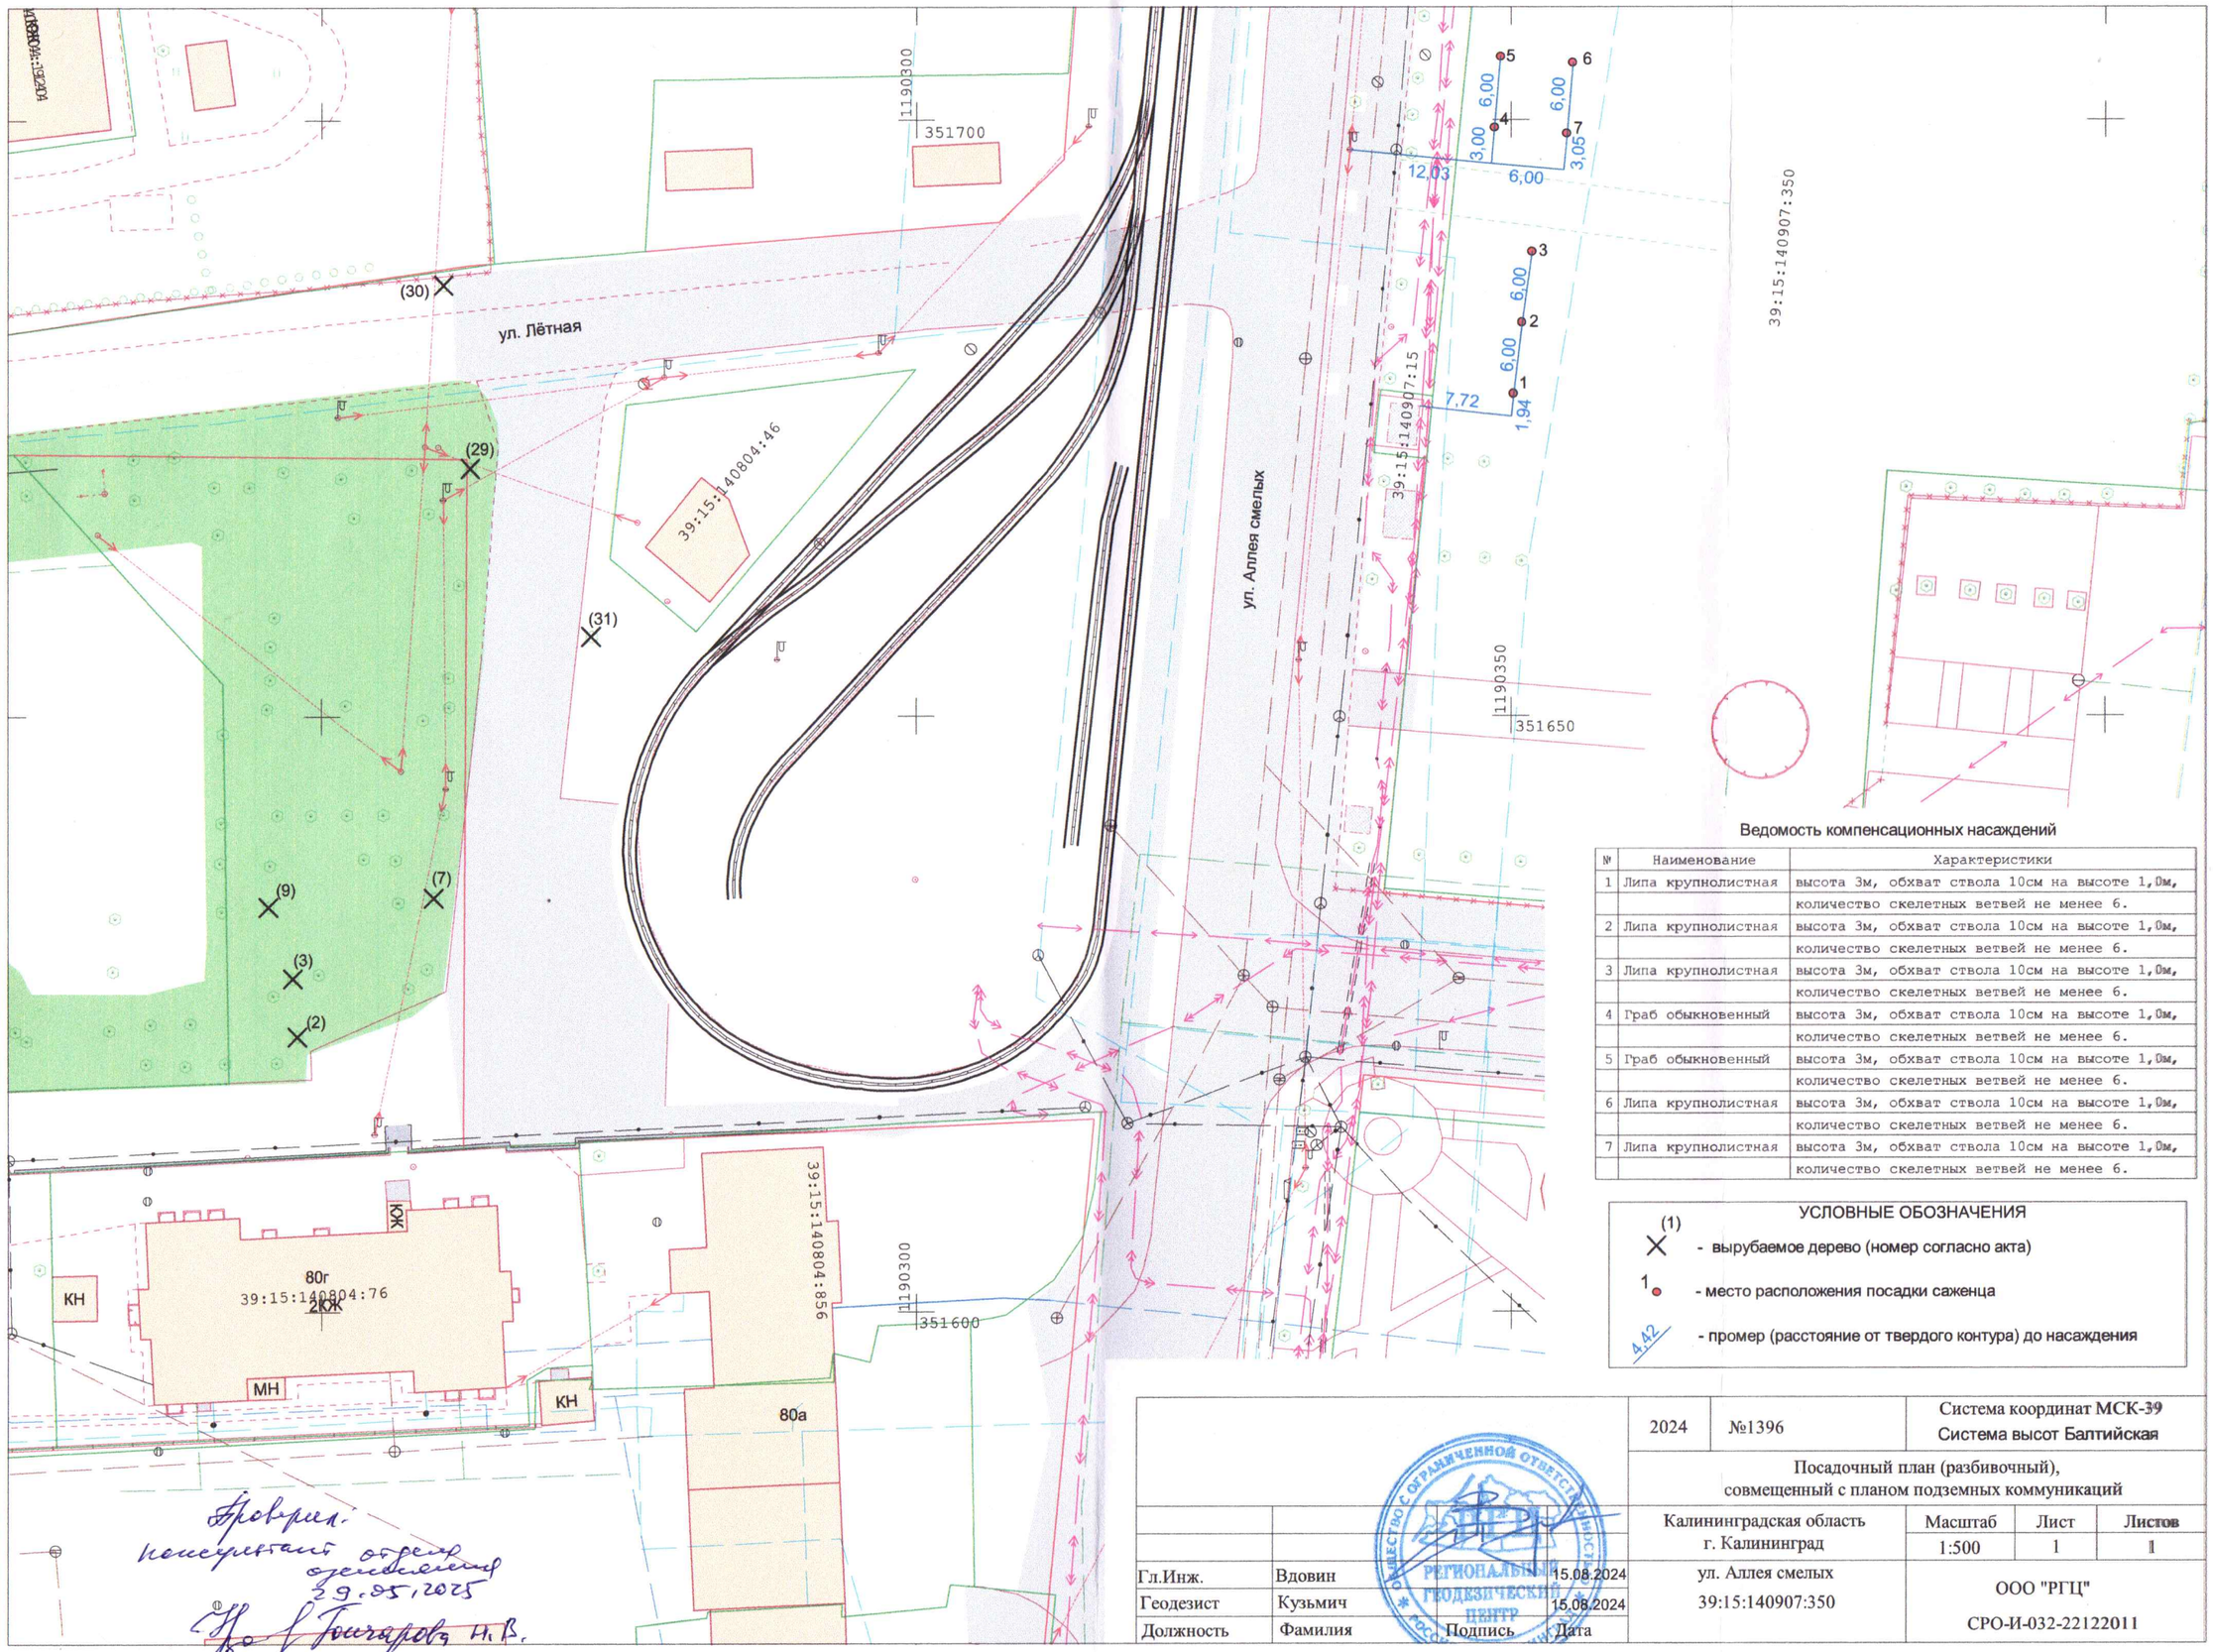

Ведомость компенсационных насаждений

№	Наименование	Характеристики
1	Липа крупнолистная	высота 3м, обхват ствола 10см на высоте 1,0м,
		количество скелетных ветвей не менее 6.
2	Липа крупнолистная	высота 3м, обхват ствола 10см на высоте 1,0м,
		количество скелетных ветвей не менее 6.
3	Липа крупнолистная	высота 3м, обхват ствола 10см на высоте 1,0м,
		количество скелетных ветвей не менее 6.
4	Граб обыкновенный	высота 3м, обхват ствола 10см на высоте 1,0м,
		количество скелетных ветвей не менее 6.
5	Граб обыкновенный	высота 3м, обхват ствола 10см на высоте 1,0м,
		количество скелетных ветвей не менее 6.
6	Липа крупнолистная	высота 3м, обхват ствола 10см на высоте 1,0м,
		количество скелетных ветвей не менее 6.
7	Липа крупнолистная	высота 3м, обхват ствола 10см на высоте 1,0м,
		количество скелетных ветвей не менее 6.

УСЛОВНЫЕ ОБОЗНАЧЕНИЯ

(1) - вырубаемое дерево (номер согласно акта)

1 - место расположения посадки саженца

4,42 - промер (расстояние от твердого контура) до насаждения

			2024	№1396	Система координат МСК-39 Система высот Балтийская	
			Посадочный план (разбивочный), совмещенный с планом подземных коммуникаций			
			Калининградская область г. Калининград		Масштаб	Лист	Листов
					1:500	1	1
Гл.Инж.	Вдовин	15.08.2024	ул. Аллея смелых 39:15:140907:350		ООО "РГЦ" СРО-И-032-22122011	
Геодезист	Кузьмич	15.08.2024				
Должность	Фамилия	Подпись Дата				

Проверил:
консультант отдела
согласования
29.05.2025
Гончарова Н.В.