


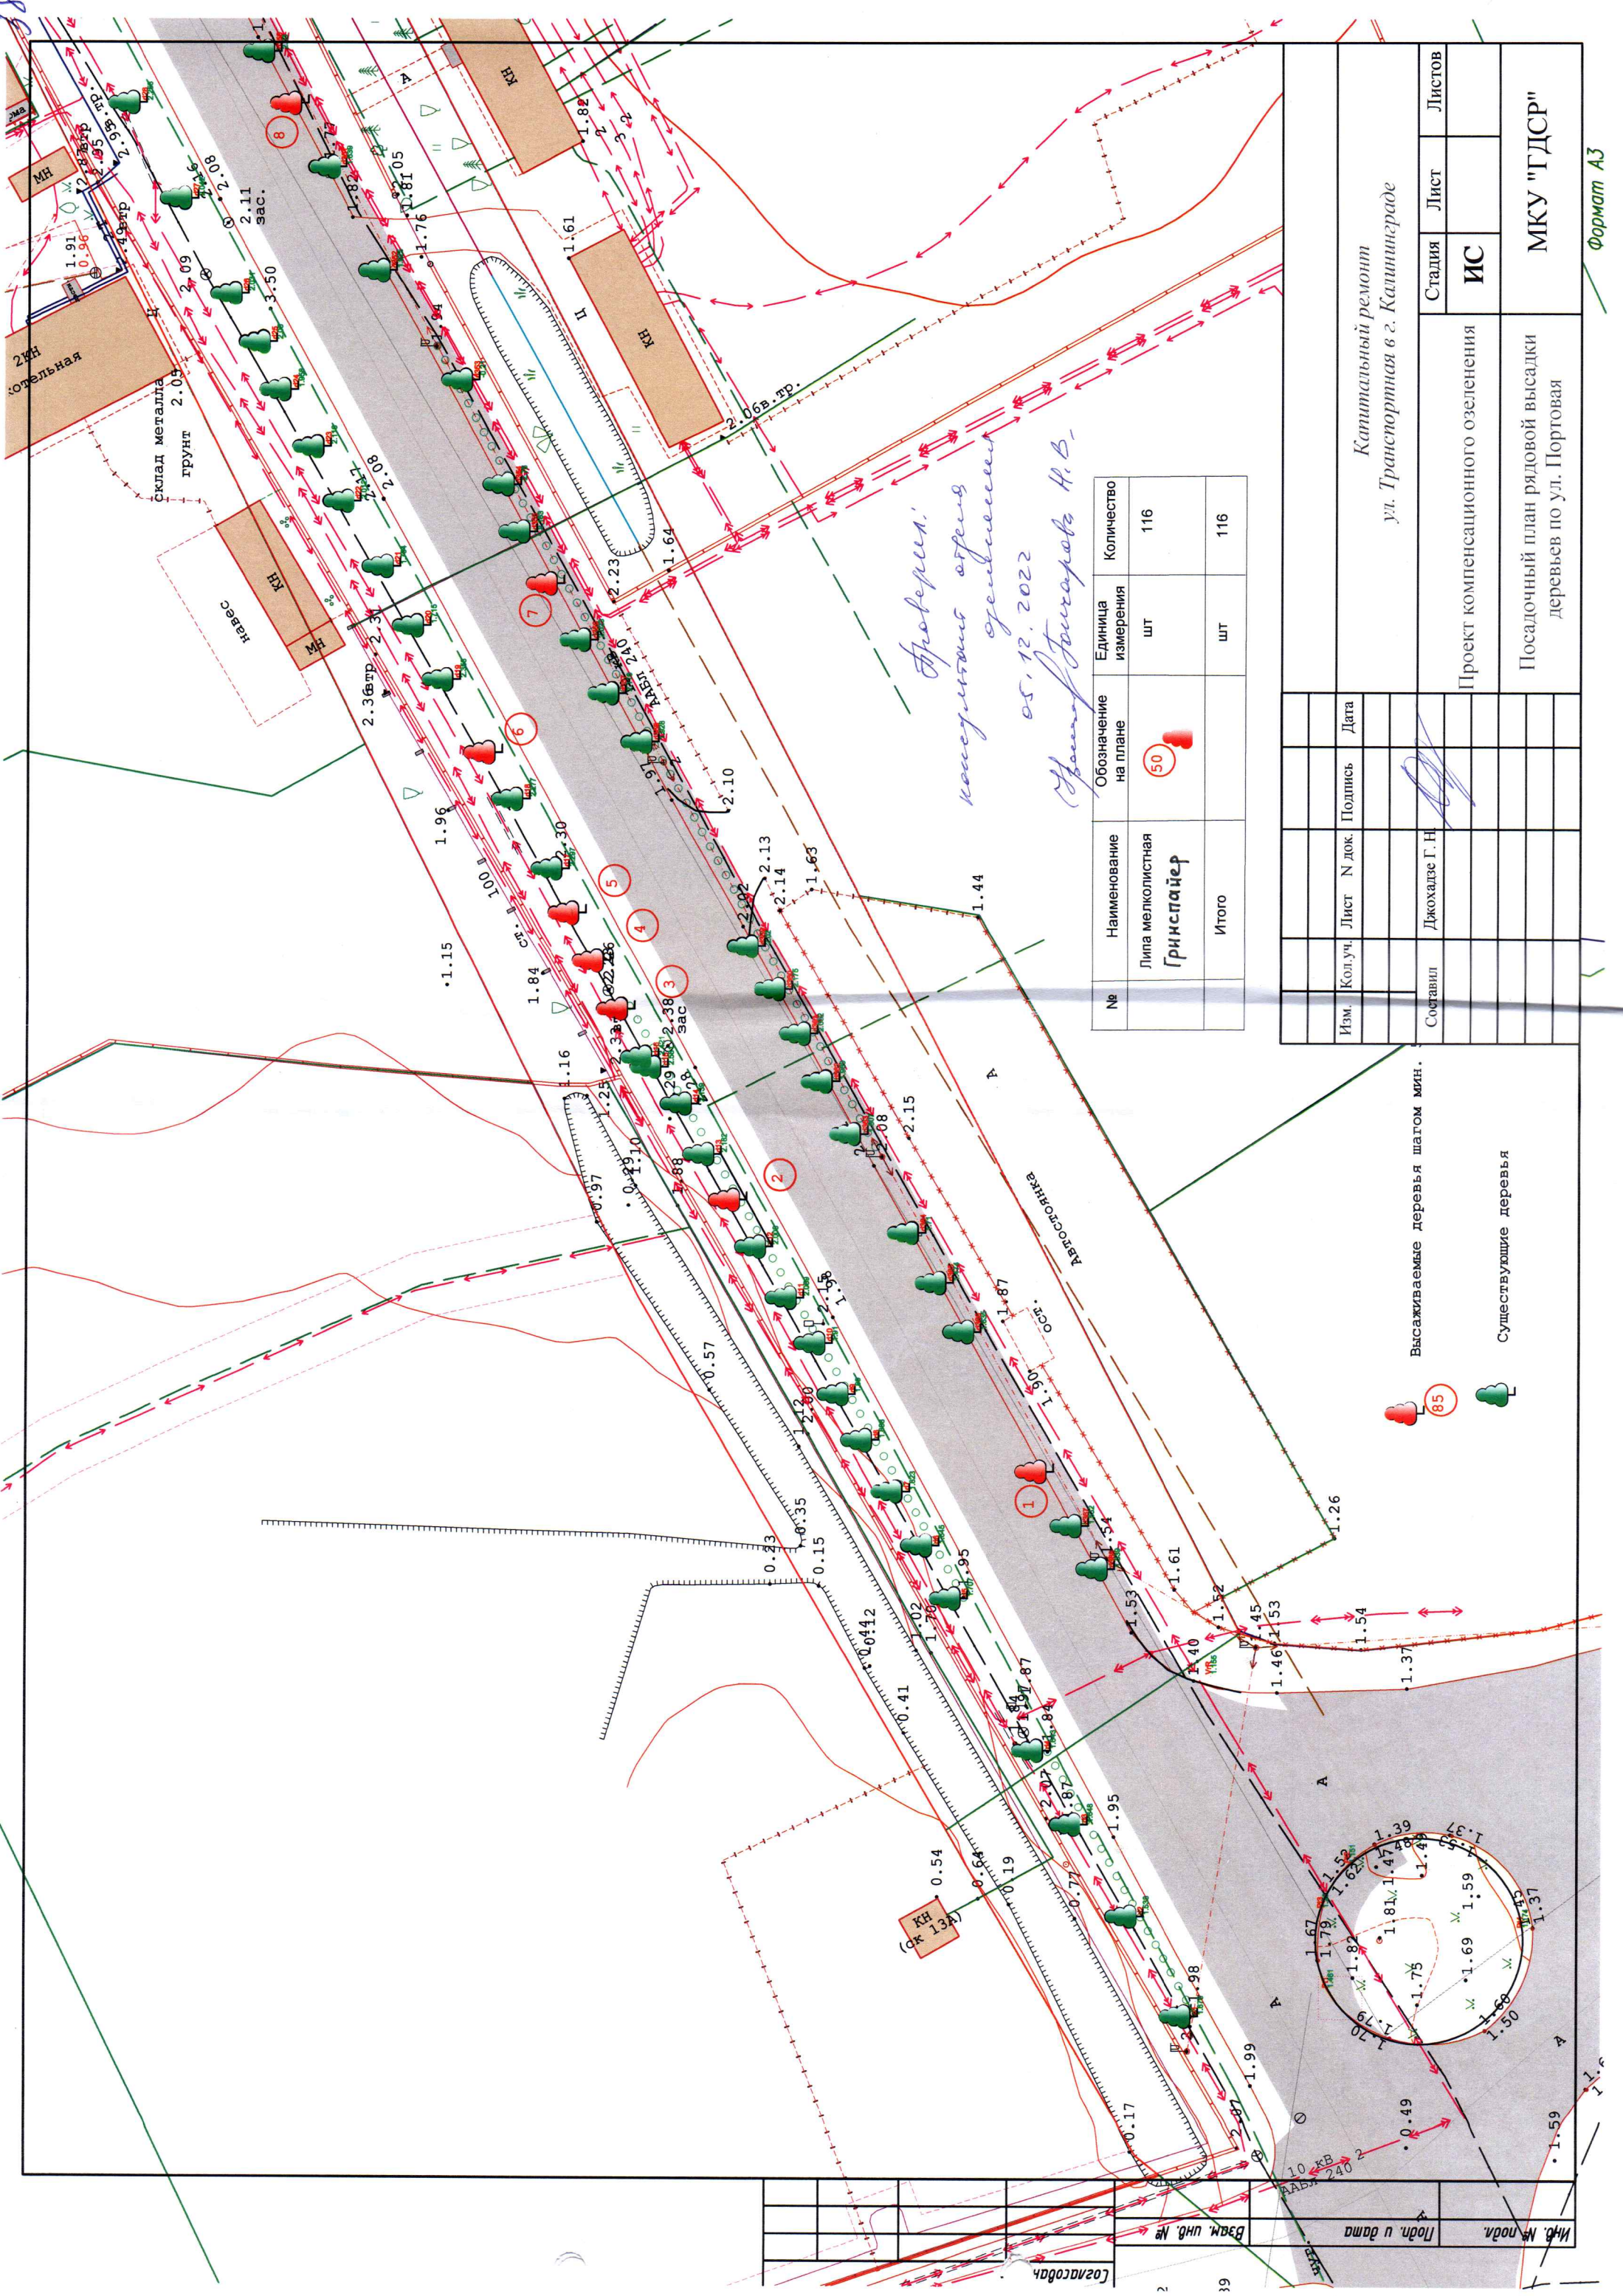


№	Наименование	Обозначение на плане	Единица измерения	Количество
	Липа мелколистная	50	шт	116
	Итого		шт	116


Высаживаемые деревья шагом мин. 85

Существующие деревья


										Капитальный ремонт ул. Транспортная в г. Калининграде				Статья		Лист		Листов		МКУ "ГДСР"	
														ИС							
										Проект компенсационного озеленения								Посадочный план рядовой высадки деревьев по ул. Портовая			

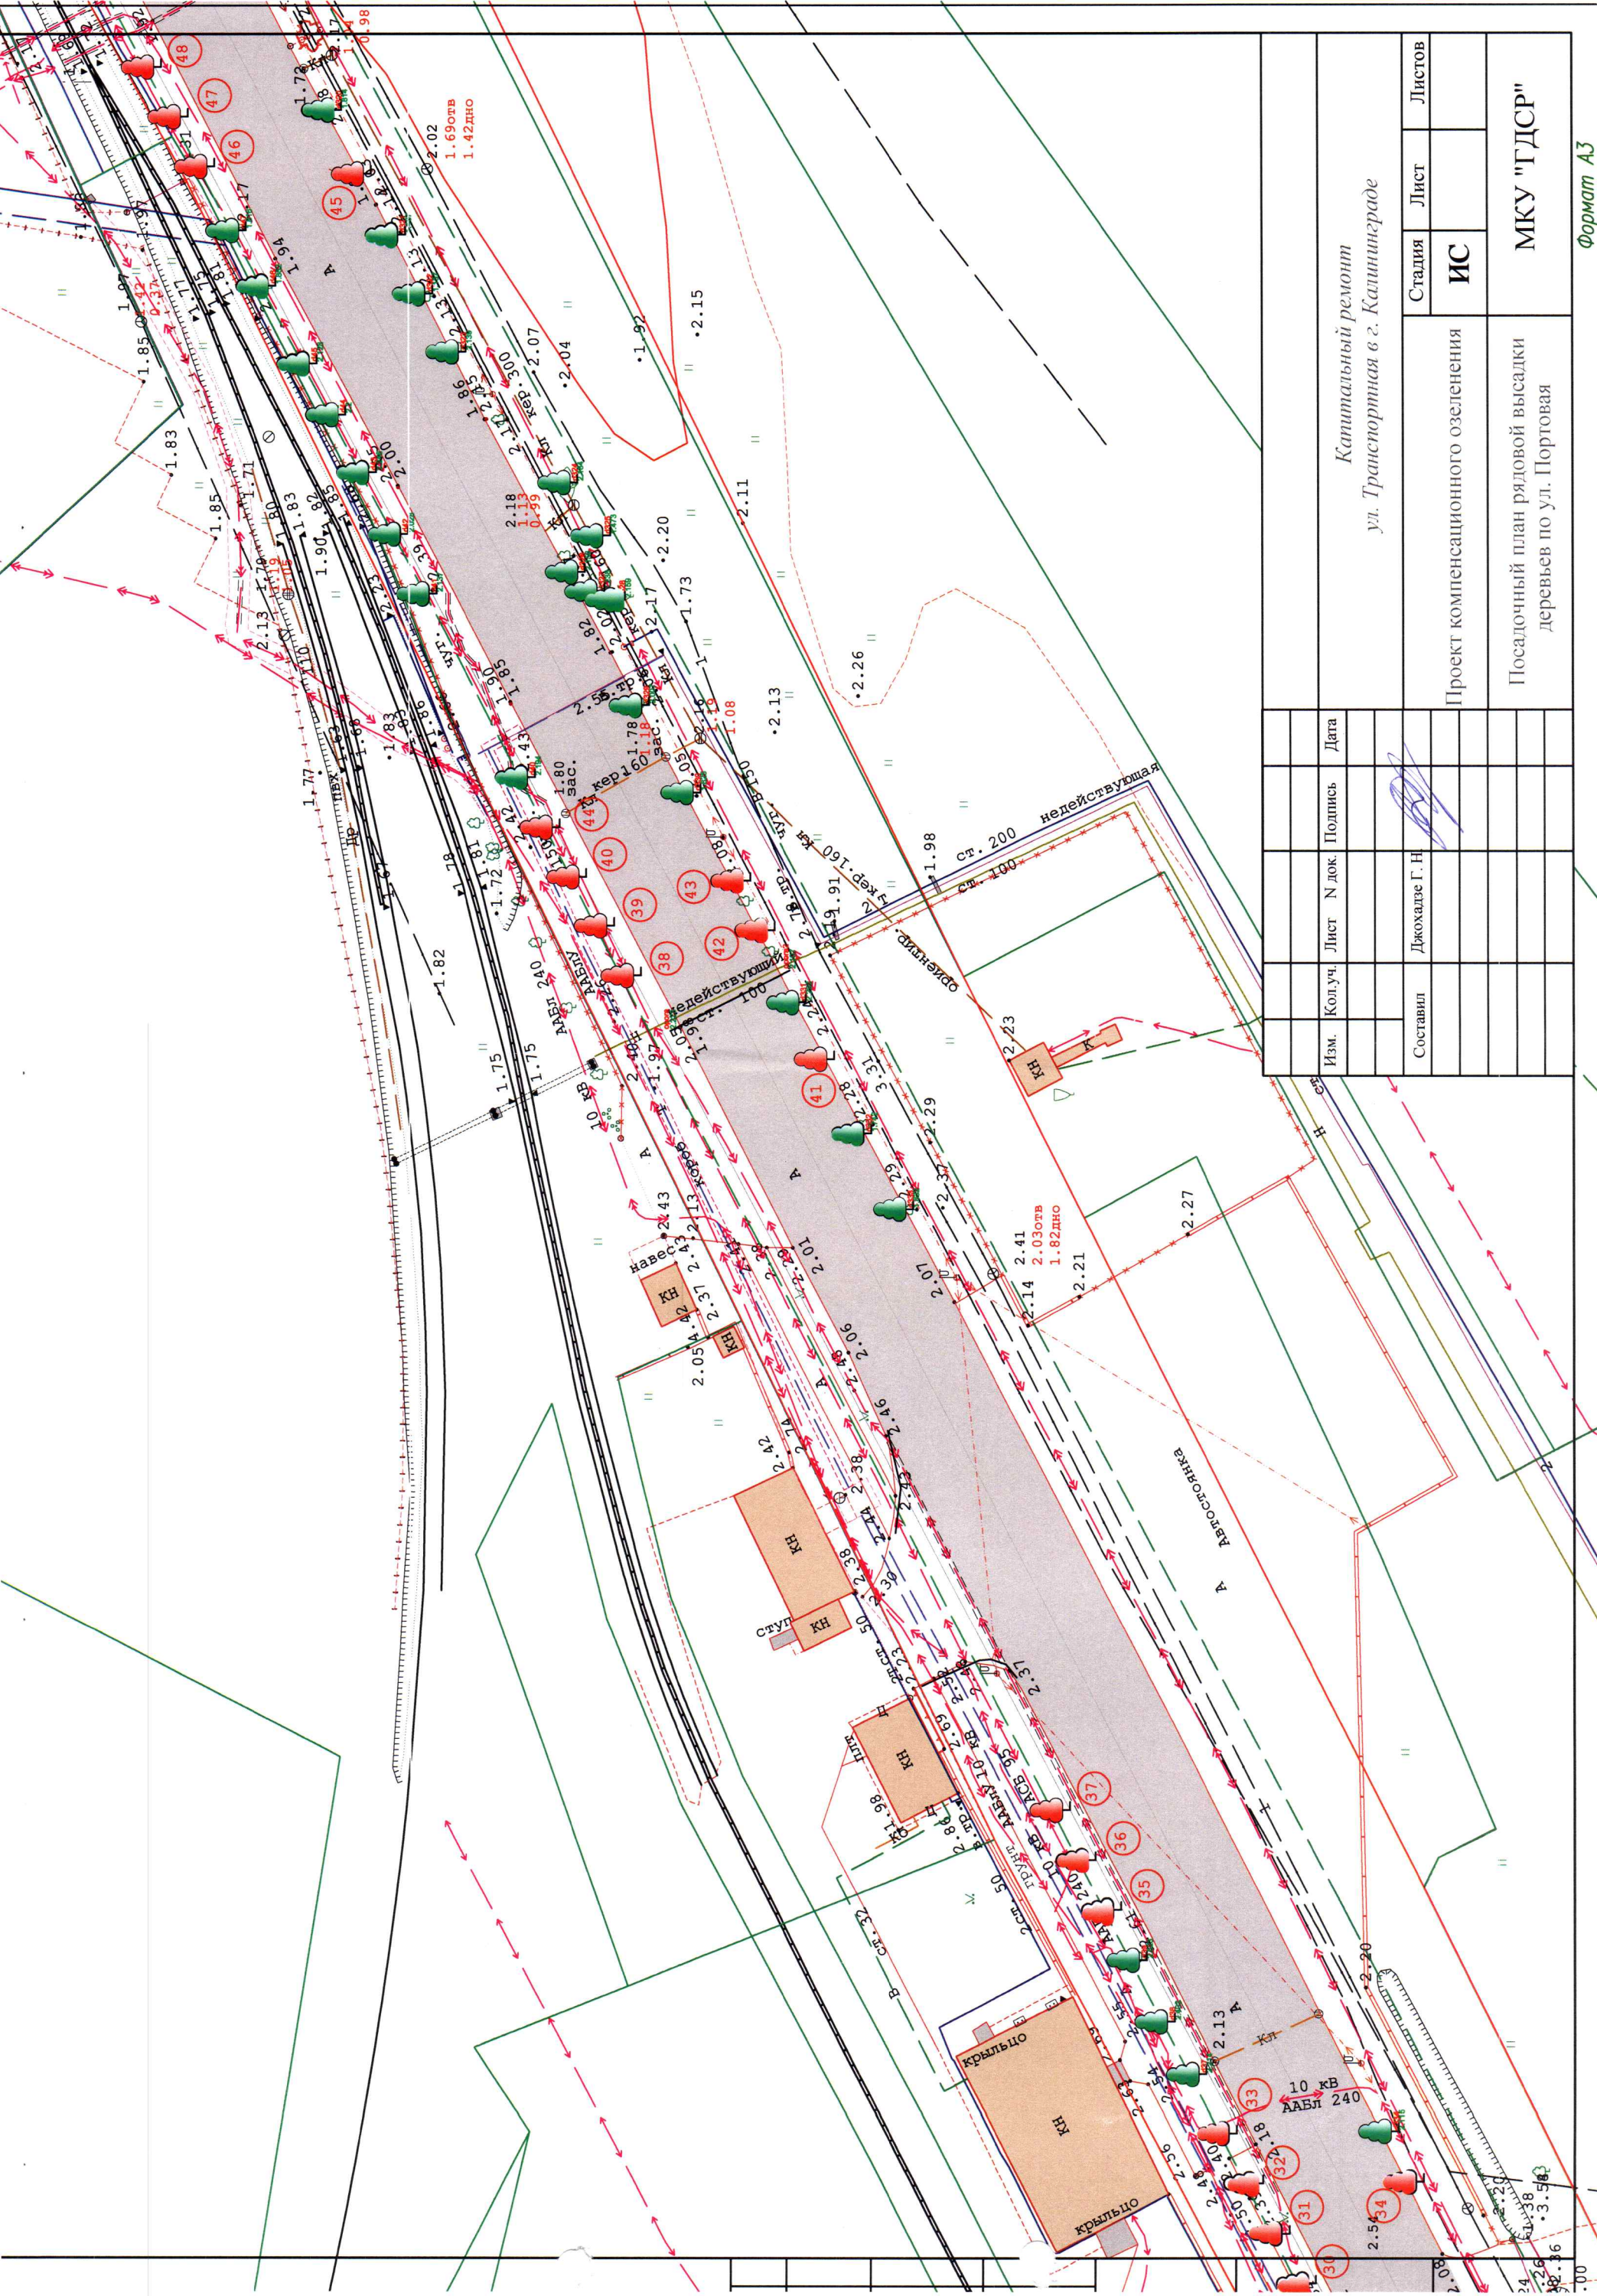

--	--	

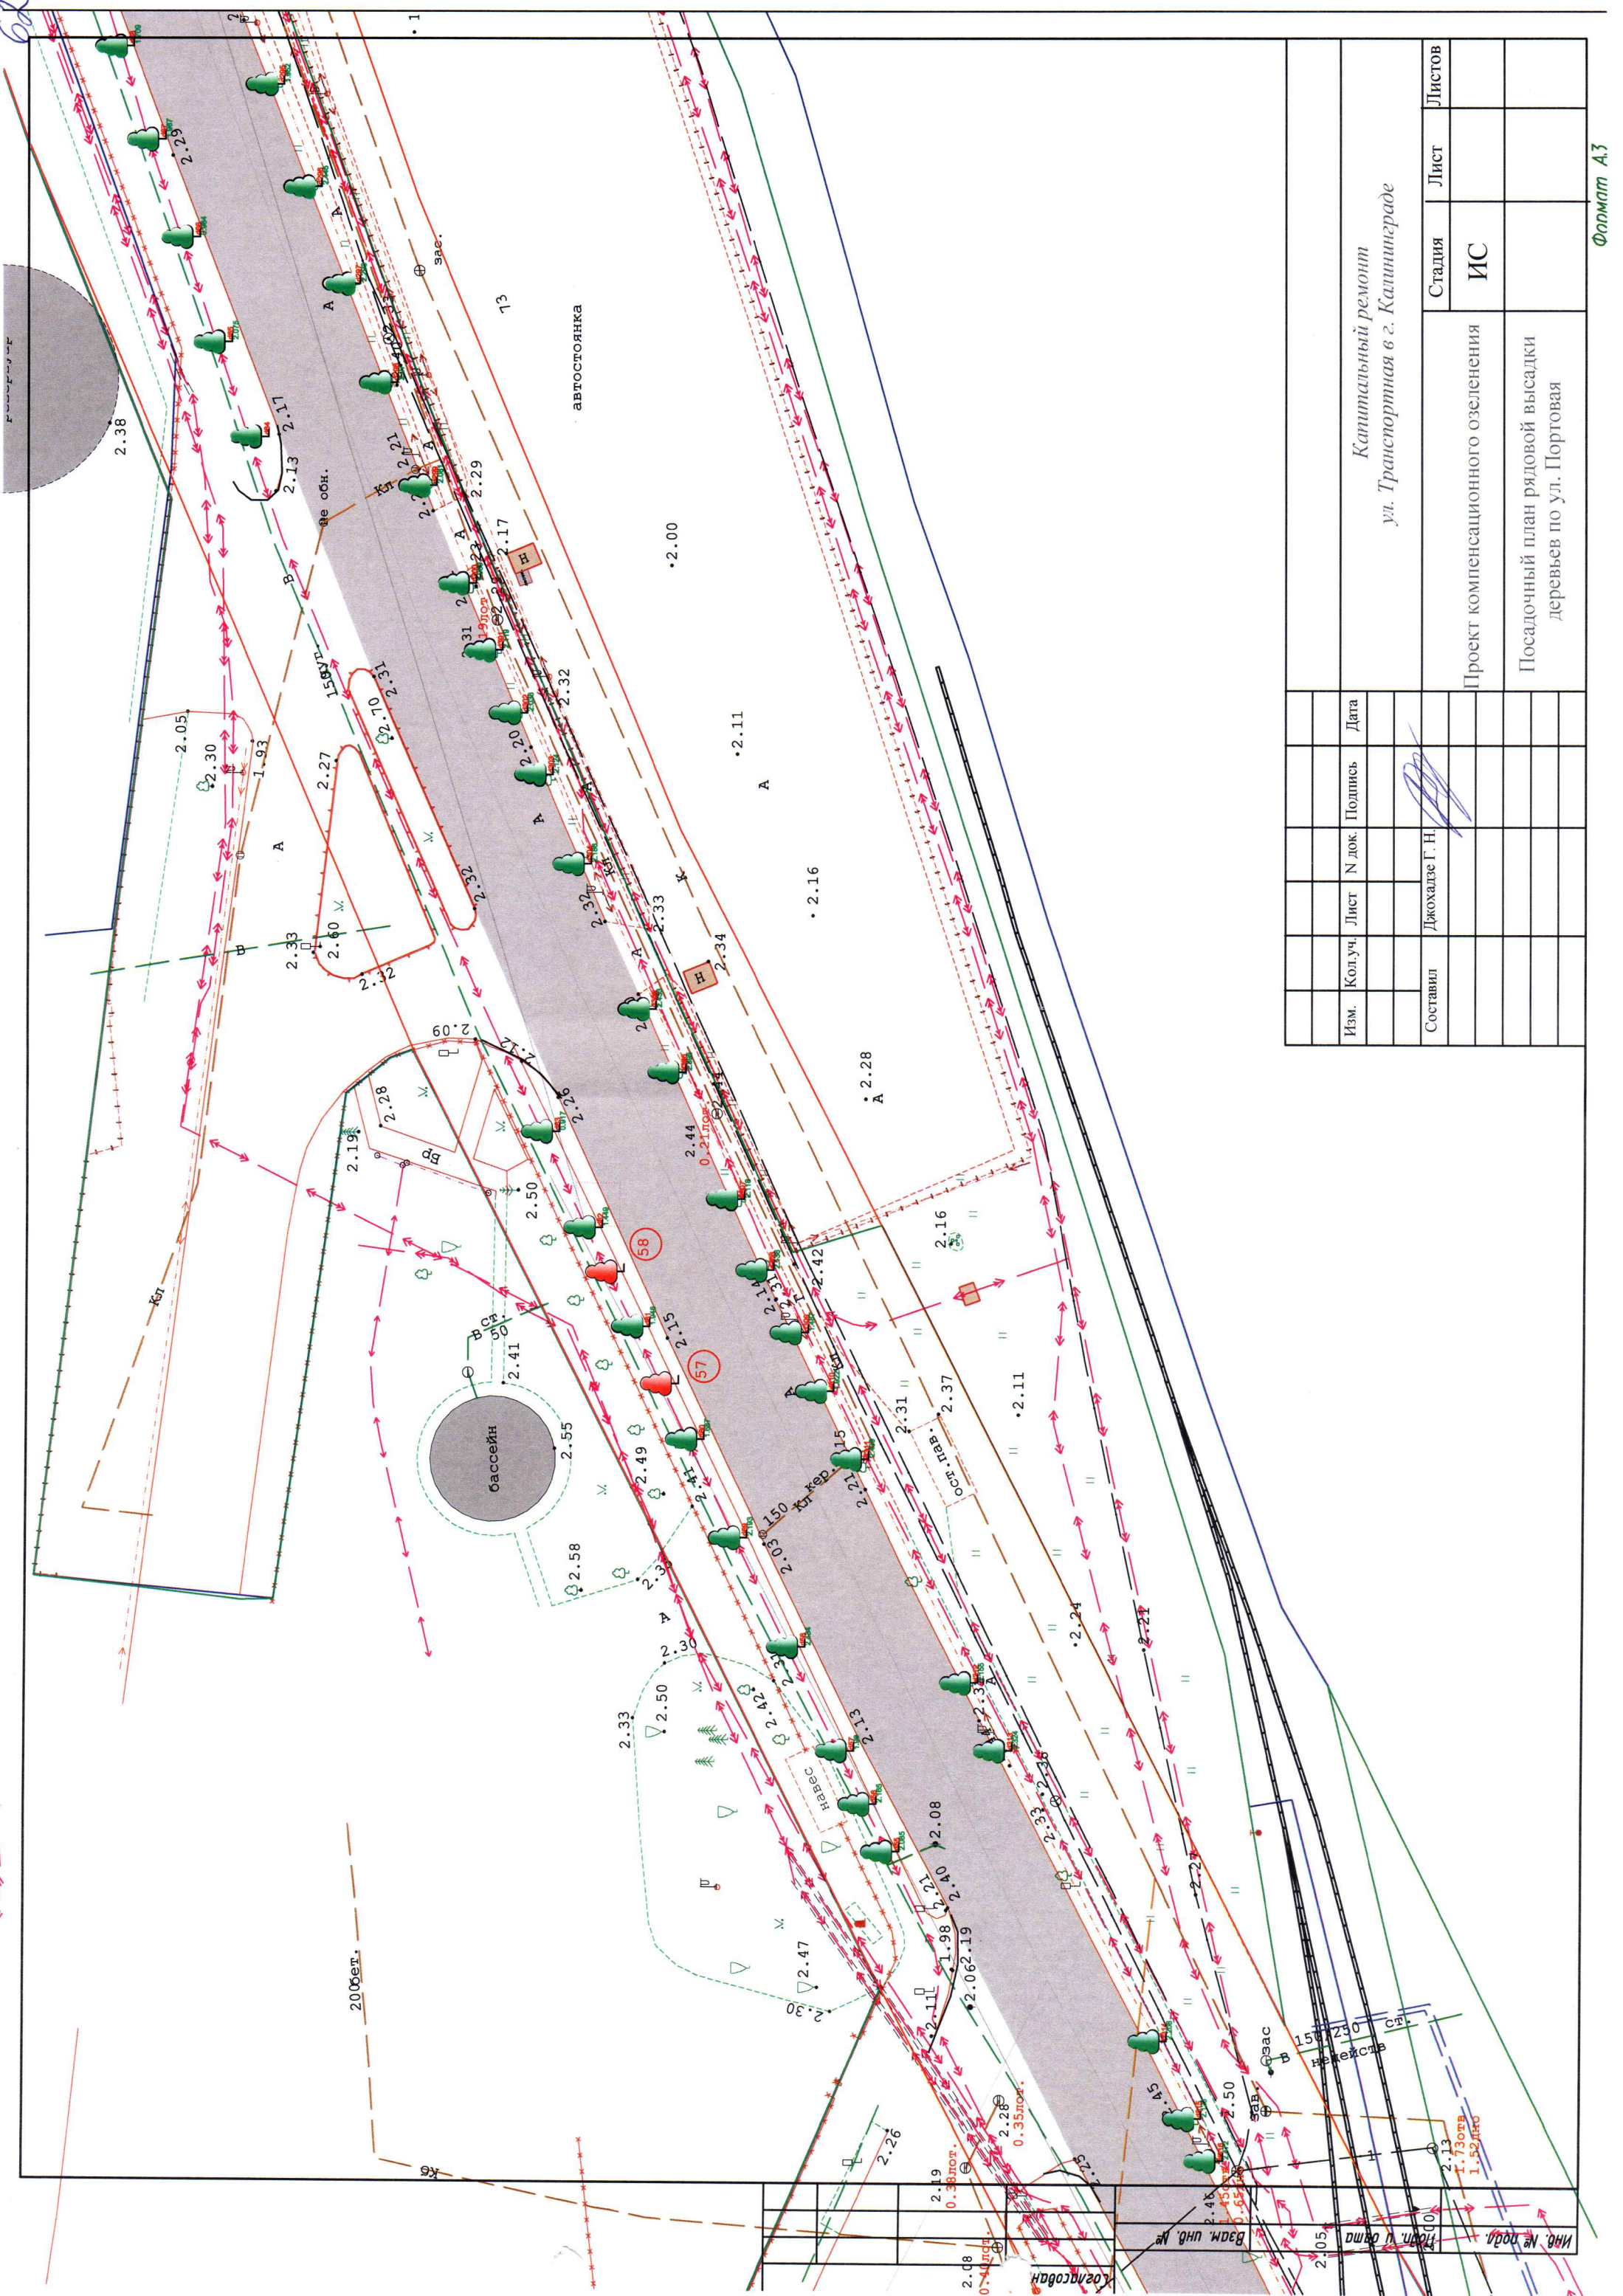



--	--	

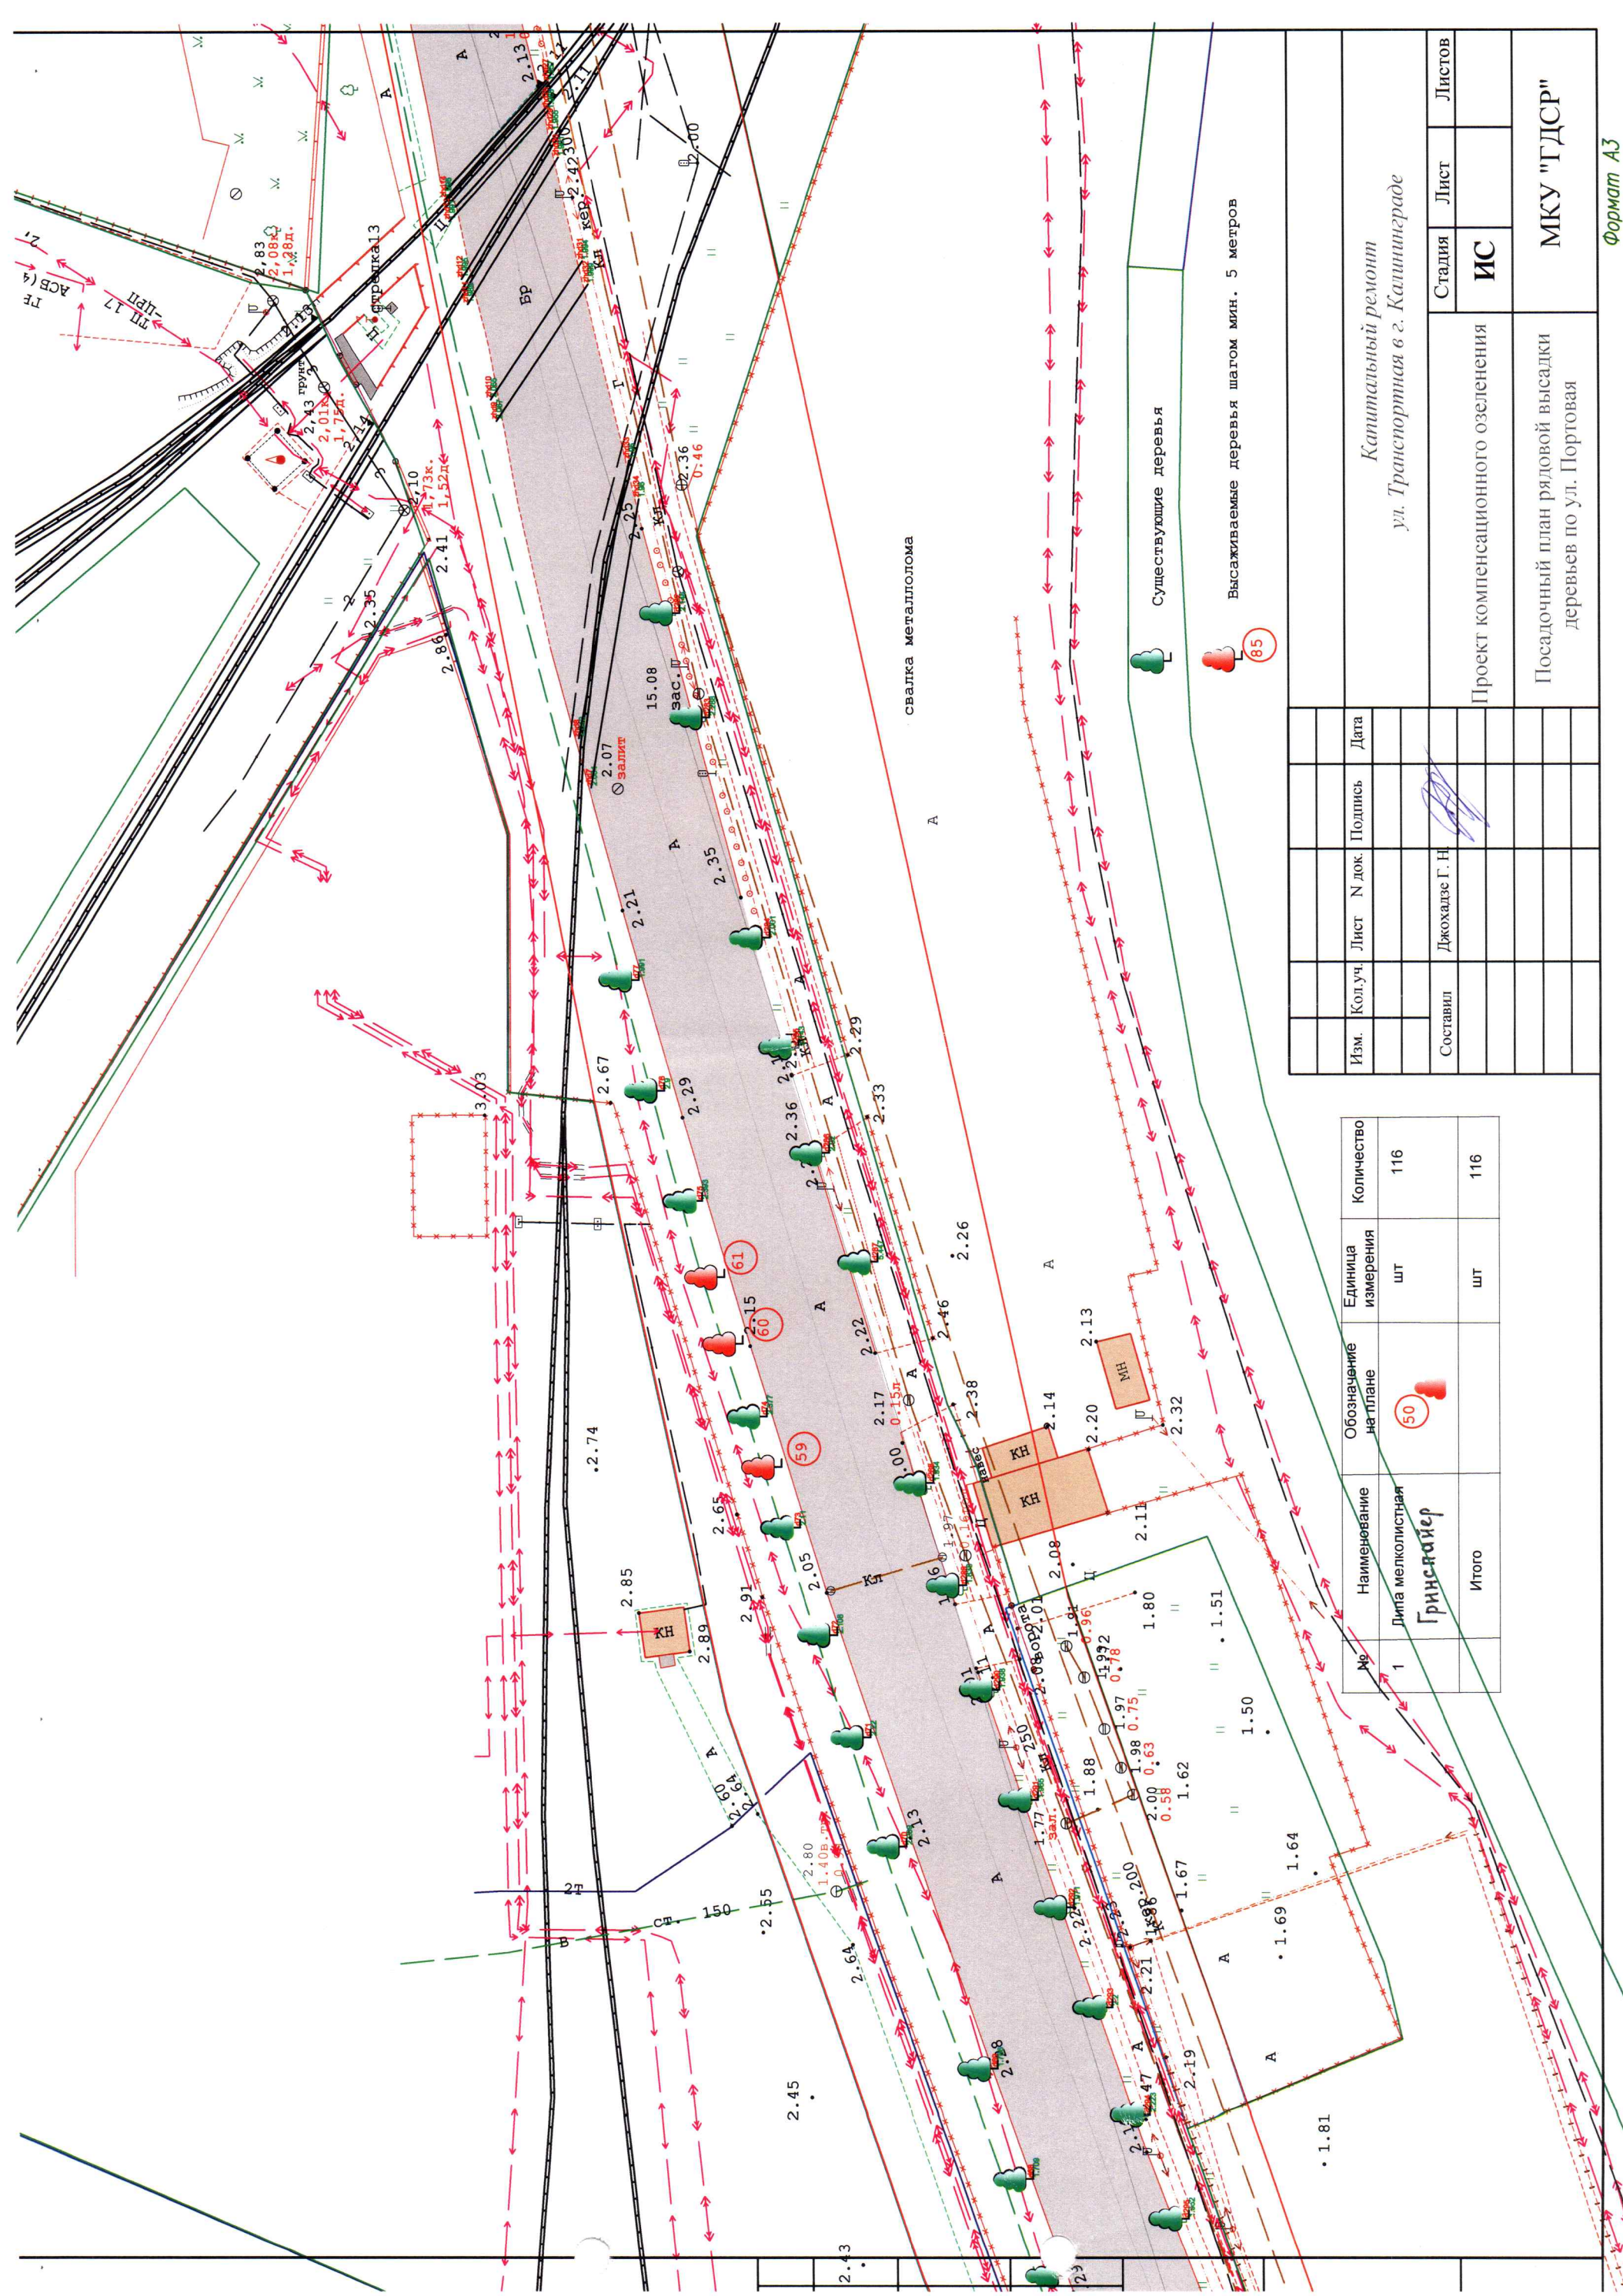

№	Наименование	Обозначение на плане	Единица измерения	Количество
1	Липа мелколистная Гринсвайер		шт	116
Итого			шт	116


--	--	

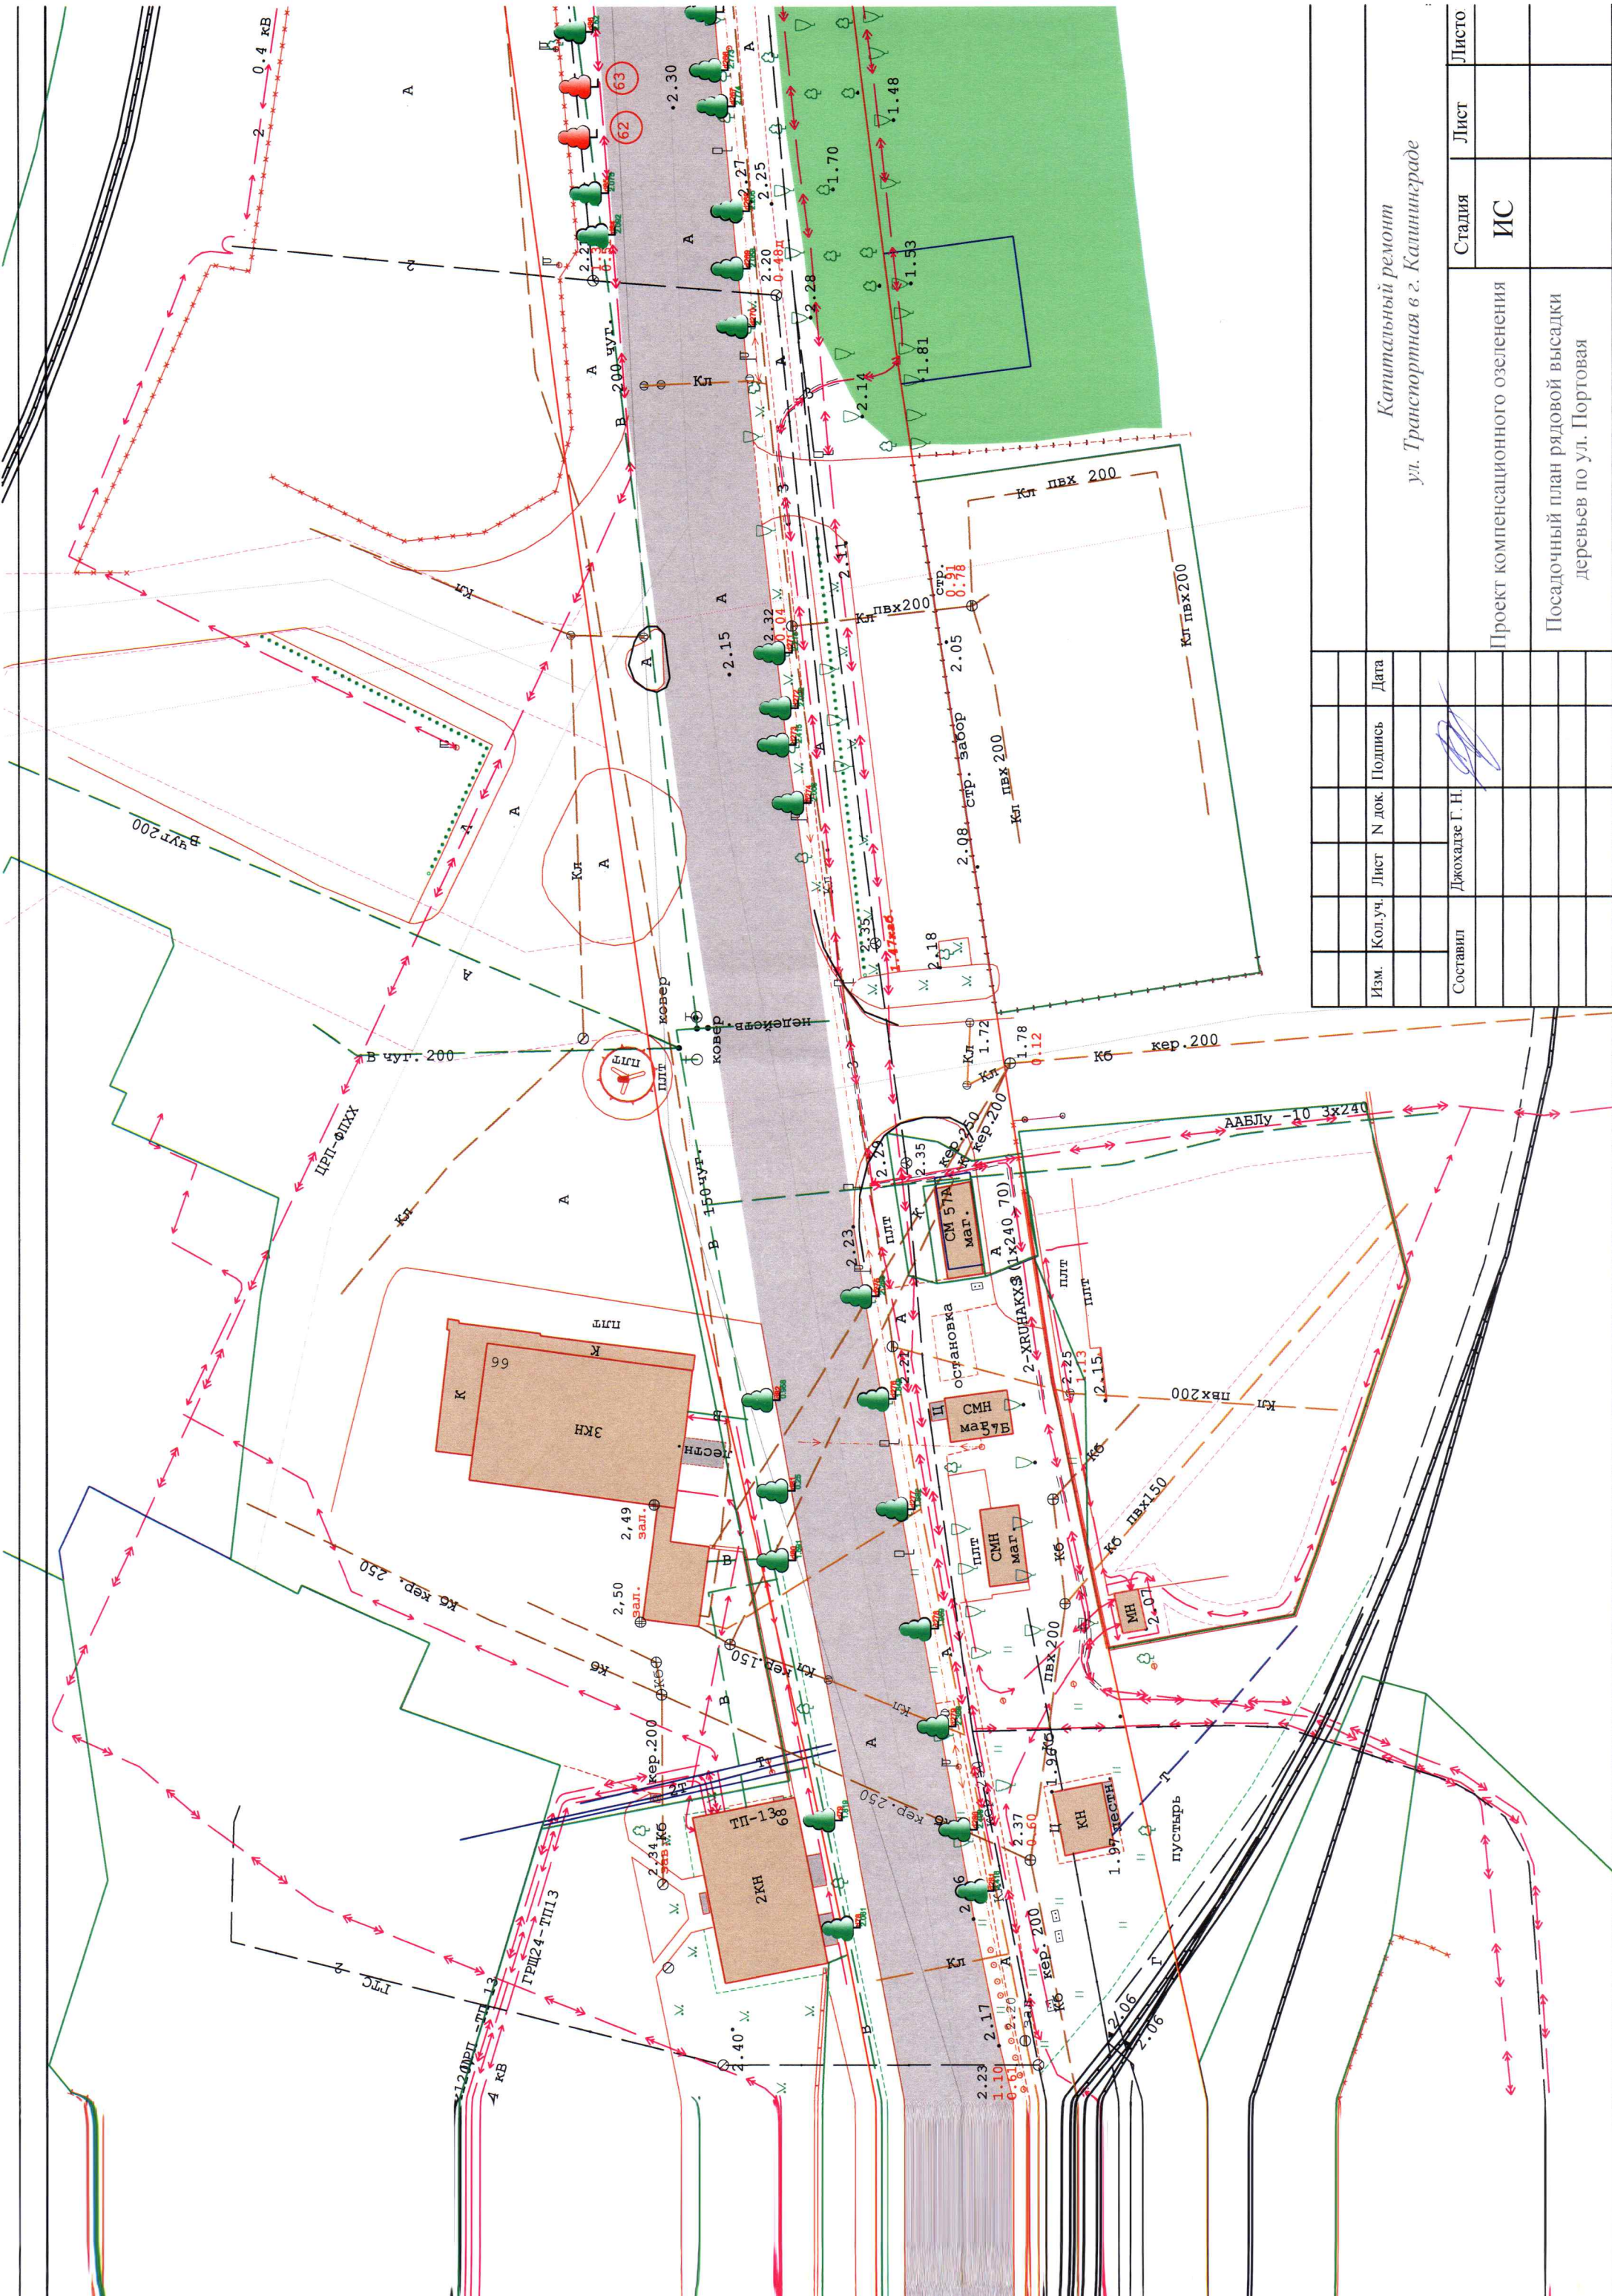[illegible]

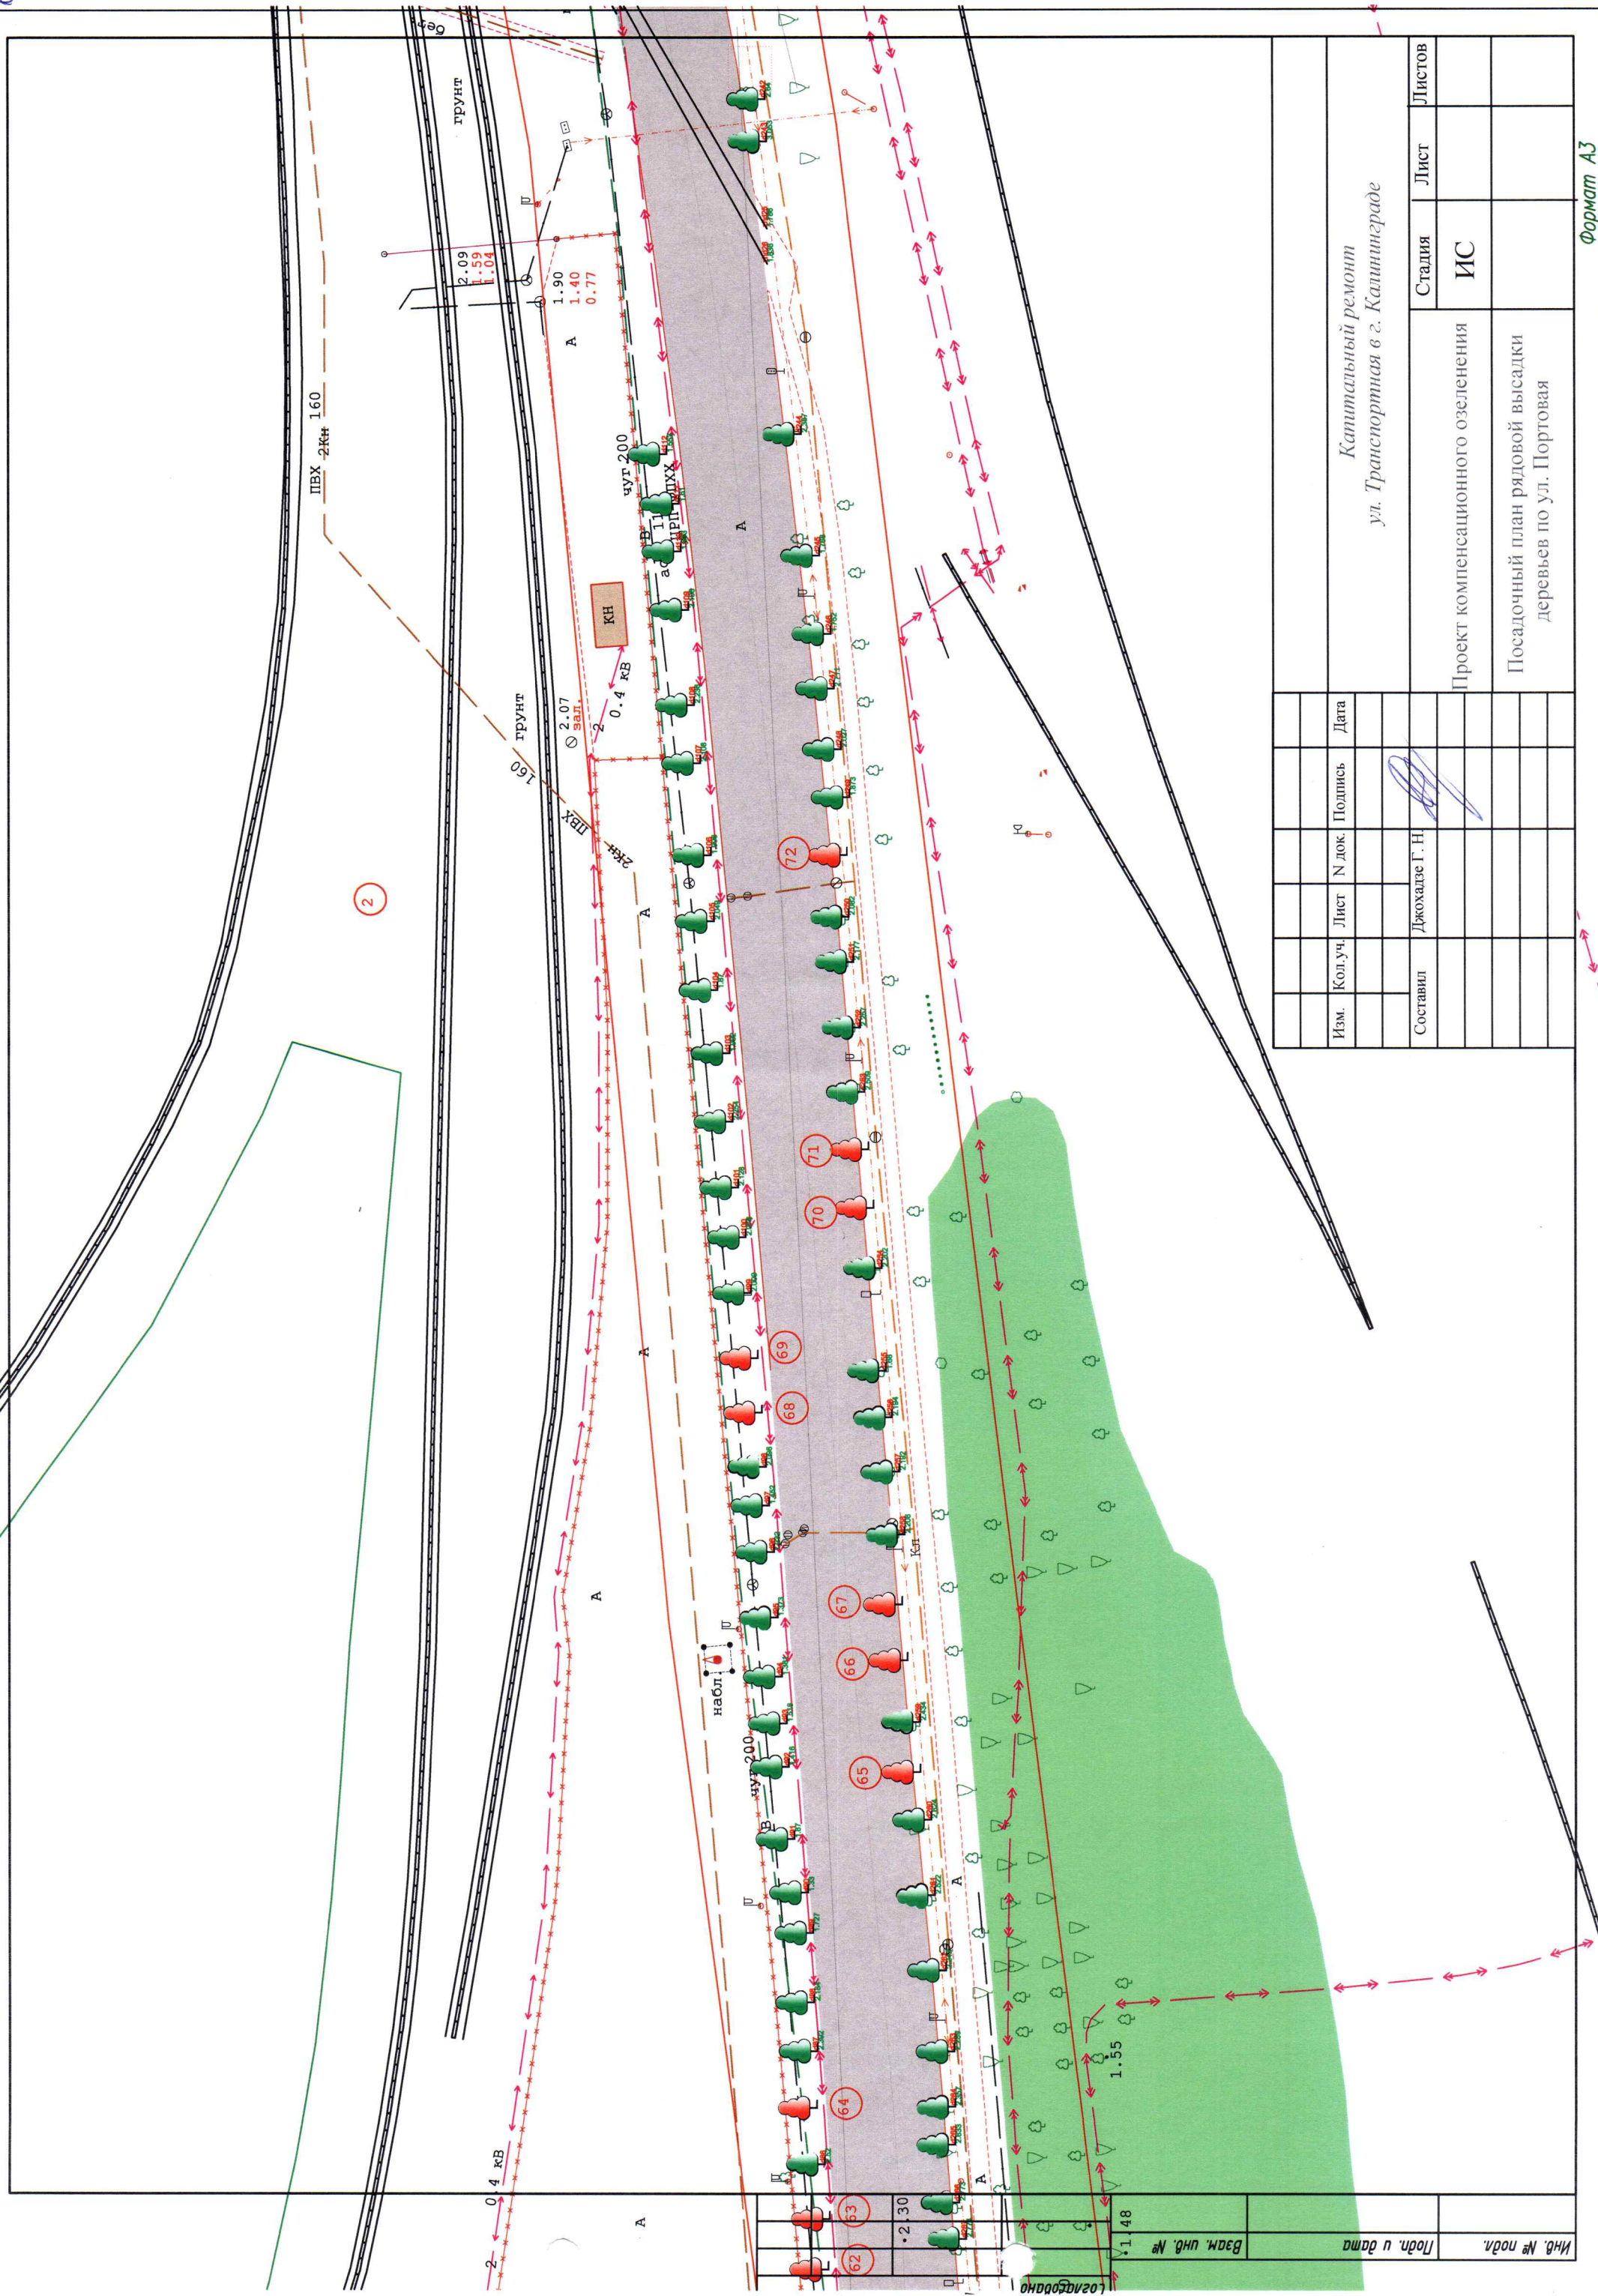

Изм.	Кол.уч.	Лист	№ док.	Подпись	Дата
Составил	Джохадзе Г. Н.				
Проект компенсационного озеленения					
Посадочный план рядовой высадки деревьев по ул. Портовая					
Статья			Лист	Листов	
ИС					

Капитальный ремонт
ул. Транспортная в г. Калининграде

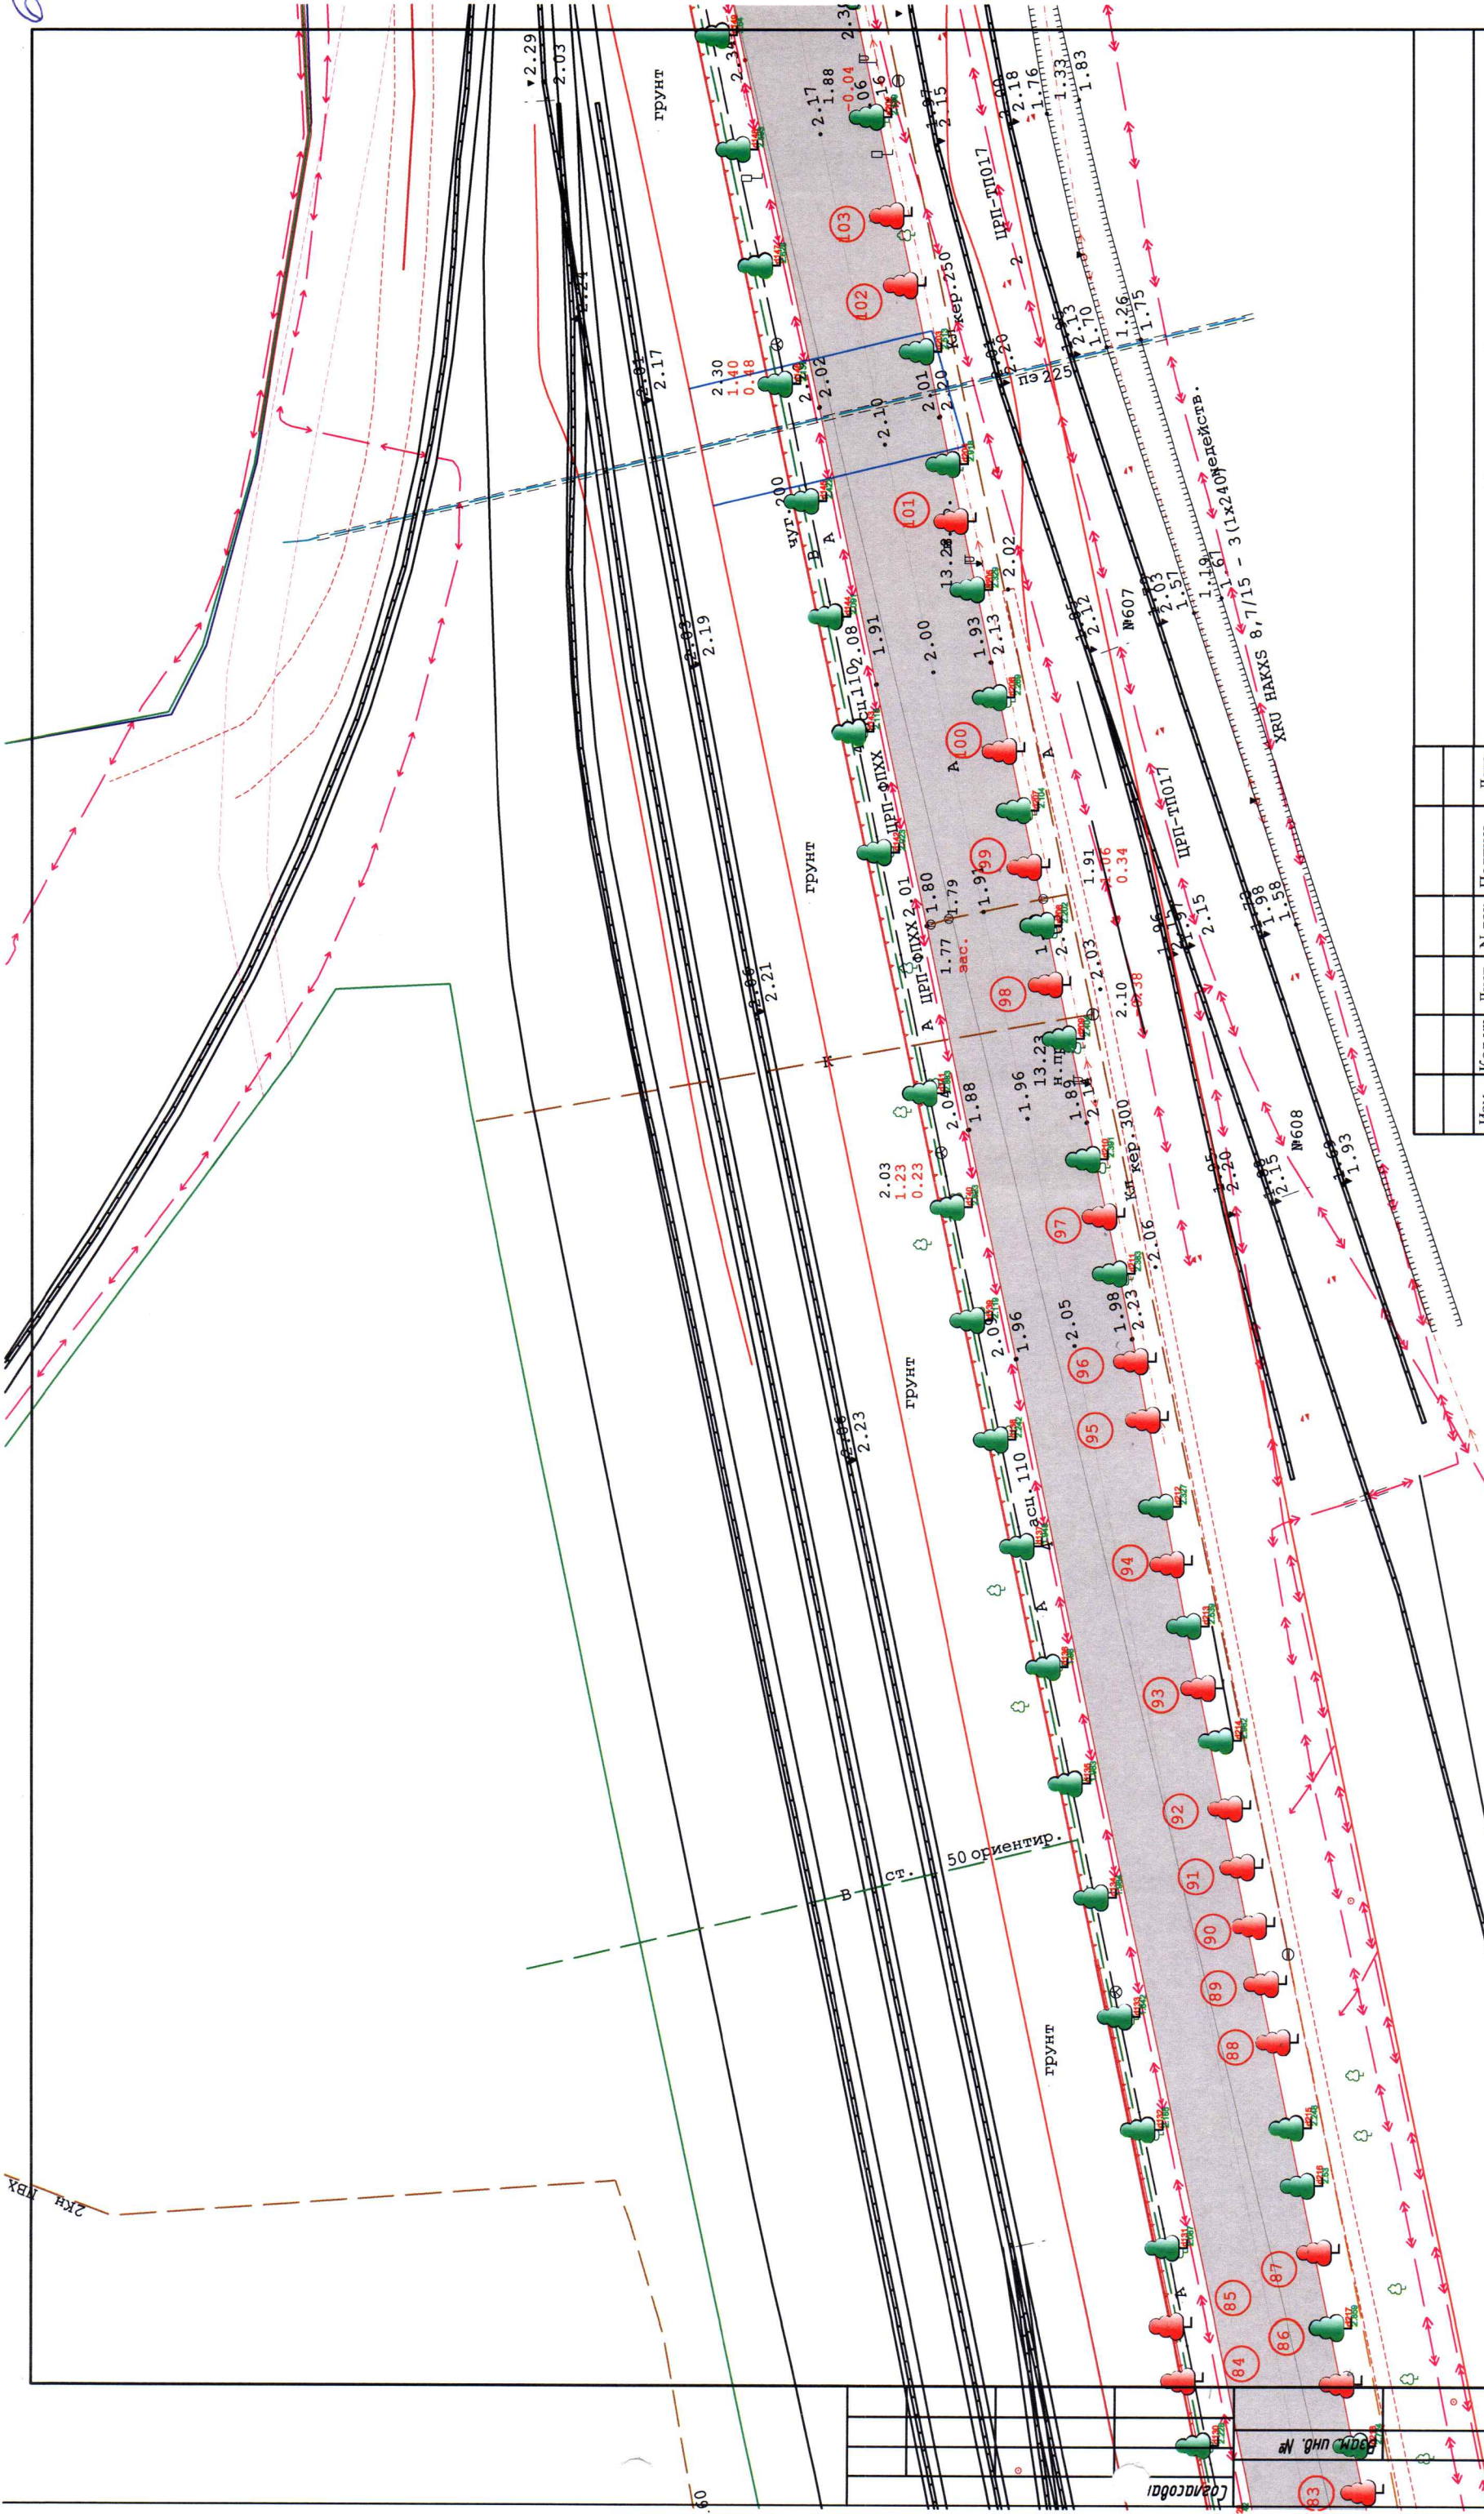


Существующие деревья

Высаживаемые деревья шагом мин. 5 метров

Инд. № подл. Подп. и дата

Изм.	Колуч.	Лист	№ док.	Подпись	Дата
Составил	Джохадзе Г. Н.				
Проект компенсационного озеленения					
ИС					
Посадочный план рядовой высадки деревьев по ул. Портювая					
Капитальный ремонт ул. Транспортная в г. Калининграде					
Стация					
Лист					
Листов					

89

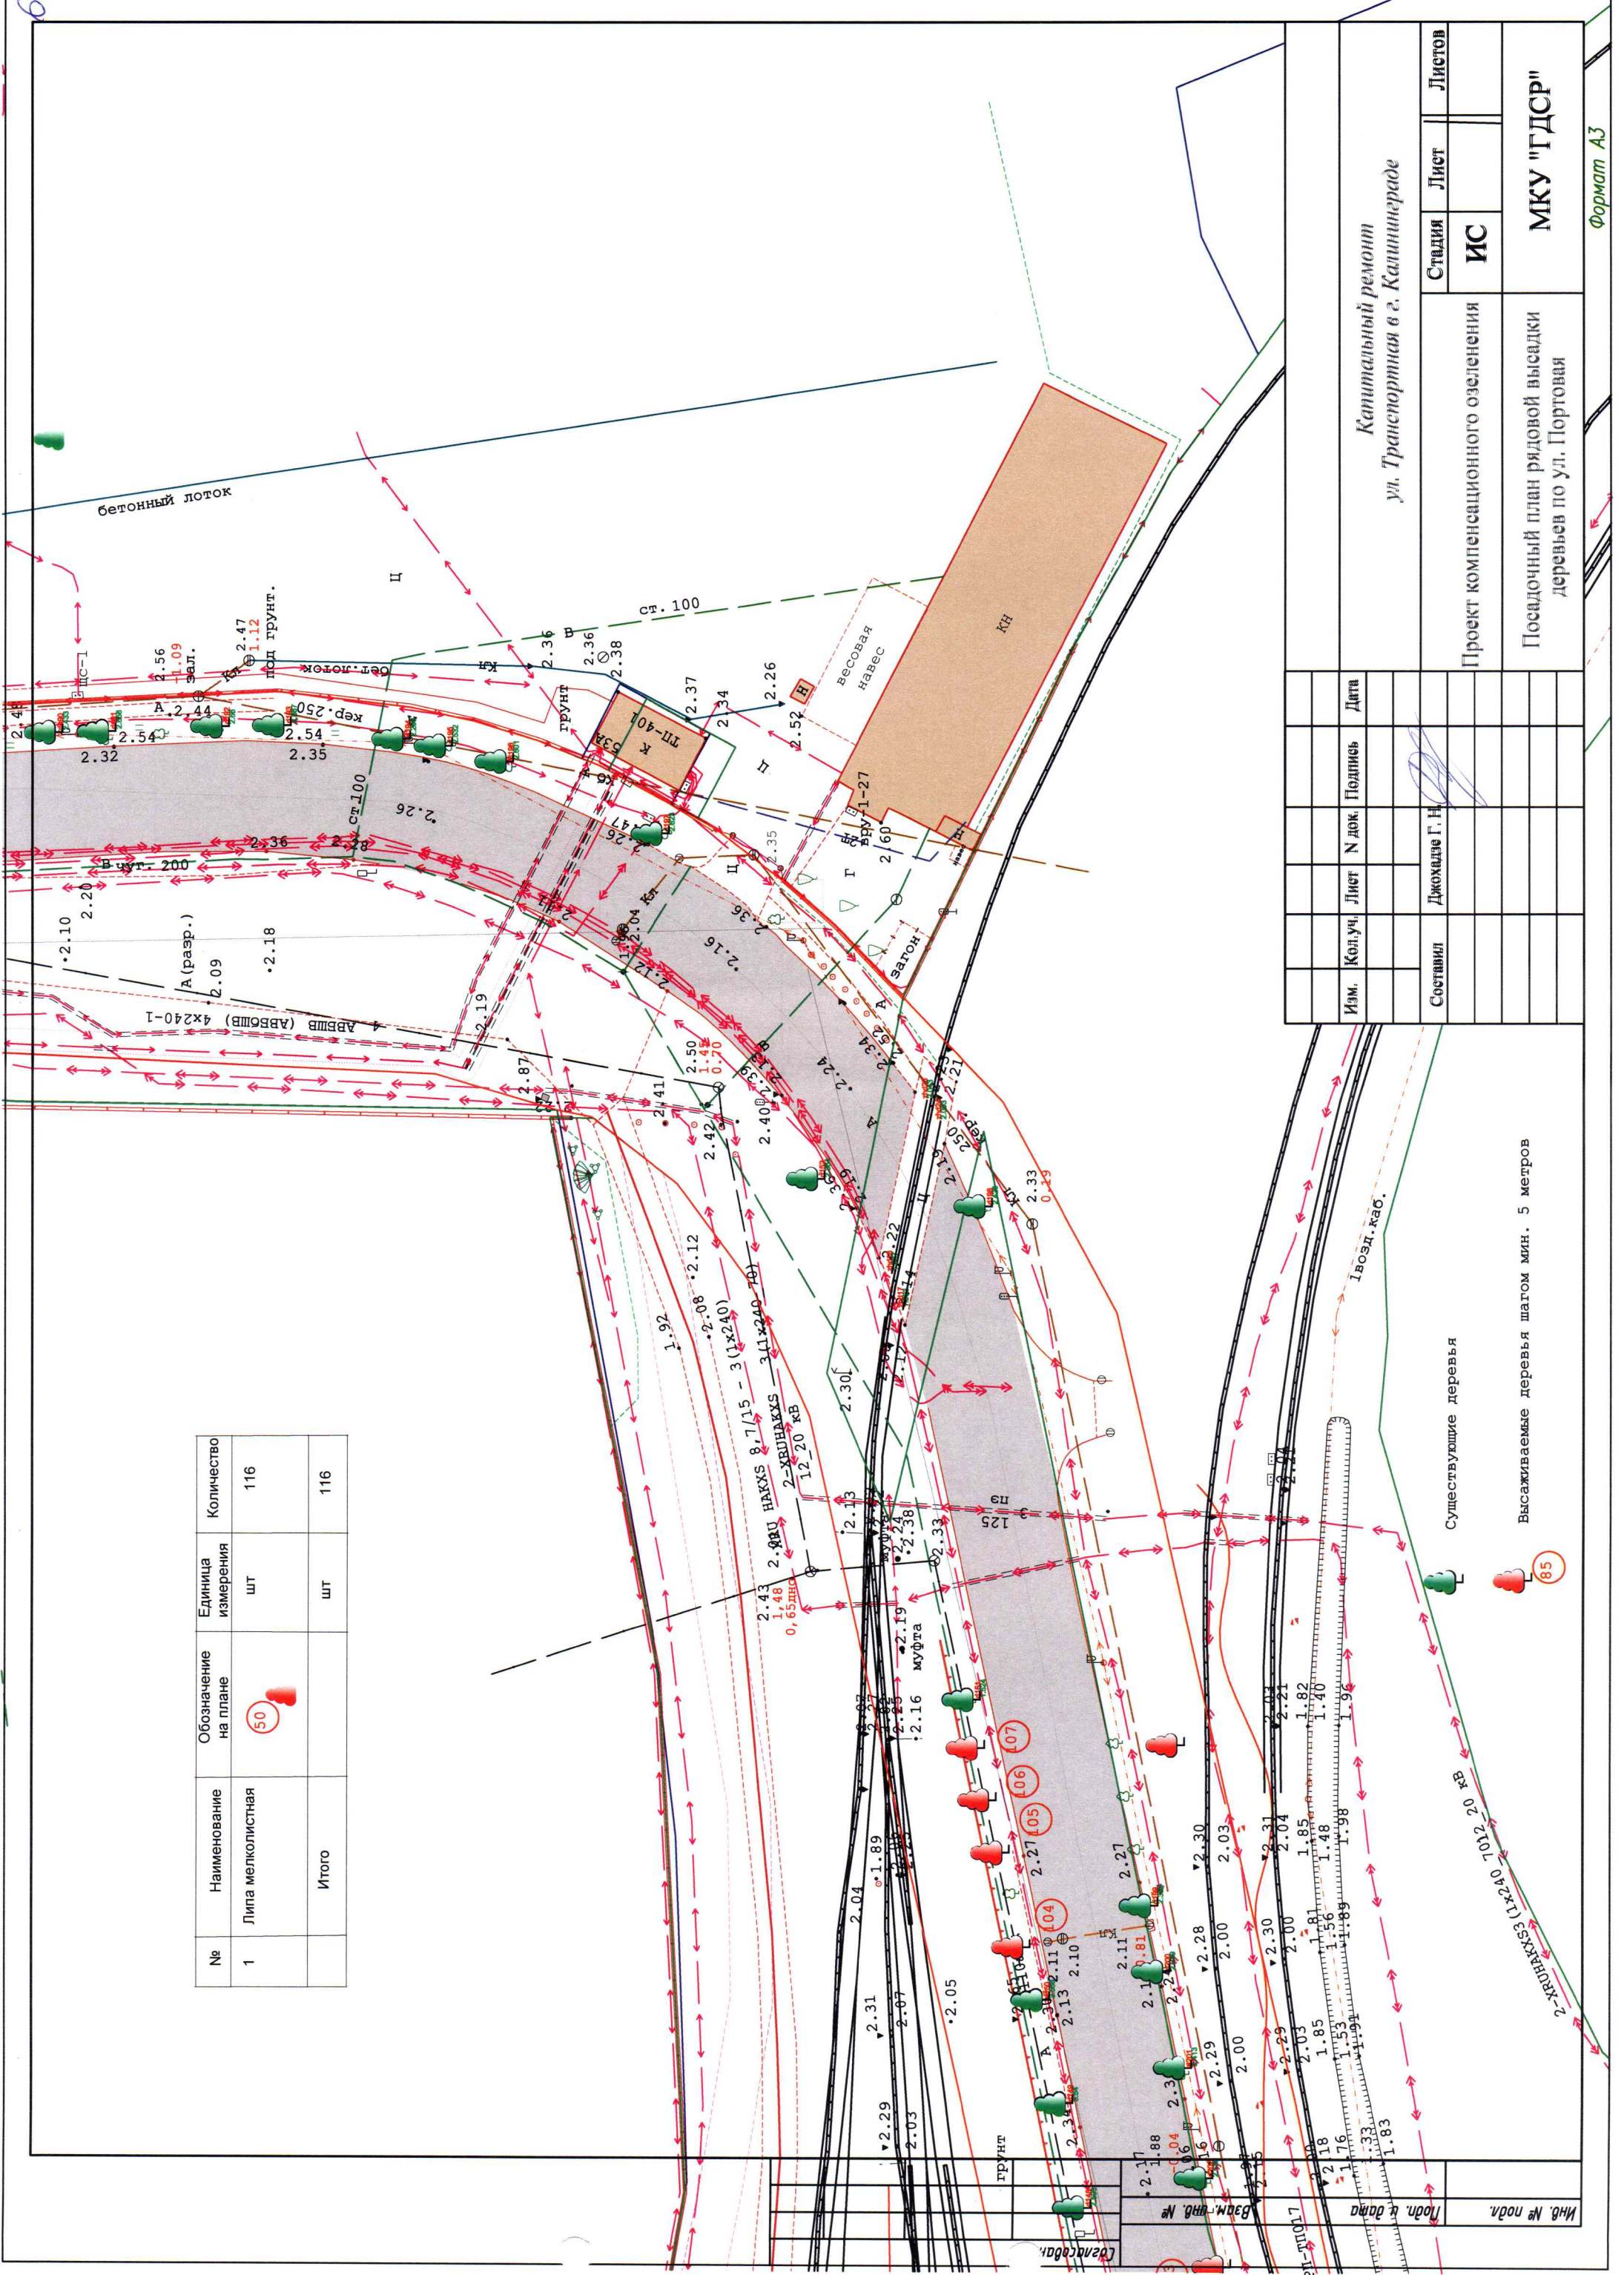


Капитальный ремонт
ул. Транспортная в г. Калининграде

Стация	Лист	Листов
ИС		
Проект компенсационного озеленения		
Посадочный план рядовой высадки деревьев по ул. Портовая		
Изм.	Колуч.	Лист
Составил	Джохадзе Г. Н.	
Дата		
Подпись		
Н док.		

Формат А3

Technical drawing of a road cross-section. The drawing includes a road surface with a dashed center line labeled 'B'. On the left side, there is a drainage ditch with a slope of 1:0.02. The road surface is marked with various elevation points: 2.38, 2.33, 2.19, 2.40, 2.25, 2.08, 2.12, 2.01, 0.05, 0.12, 2.30, 2.27, 1.09, 0.48, 2.10, and 2.43. A red circle with the number 408 is located near the top left. The word 'грунт' (soil) is written near the top right. The letter 'A' is written near the center right. The letter 'B' is written near the bottom center. The drawing also shows a dashed line representing a boundary or property line, and a solid line representing the road edge. There are several arrows indicating the direction of flow or slope. The drawing is a technical representation of a road cross-section, likely for engineering or construction purposes.

27

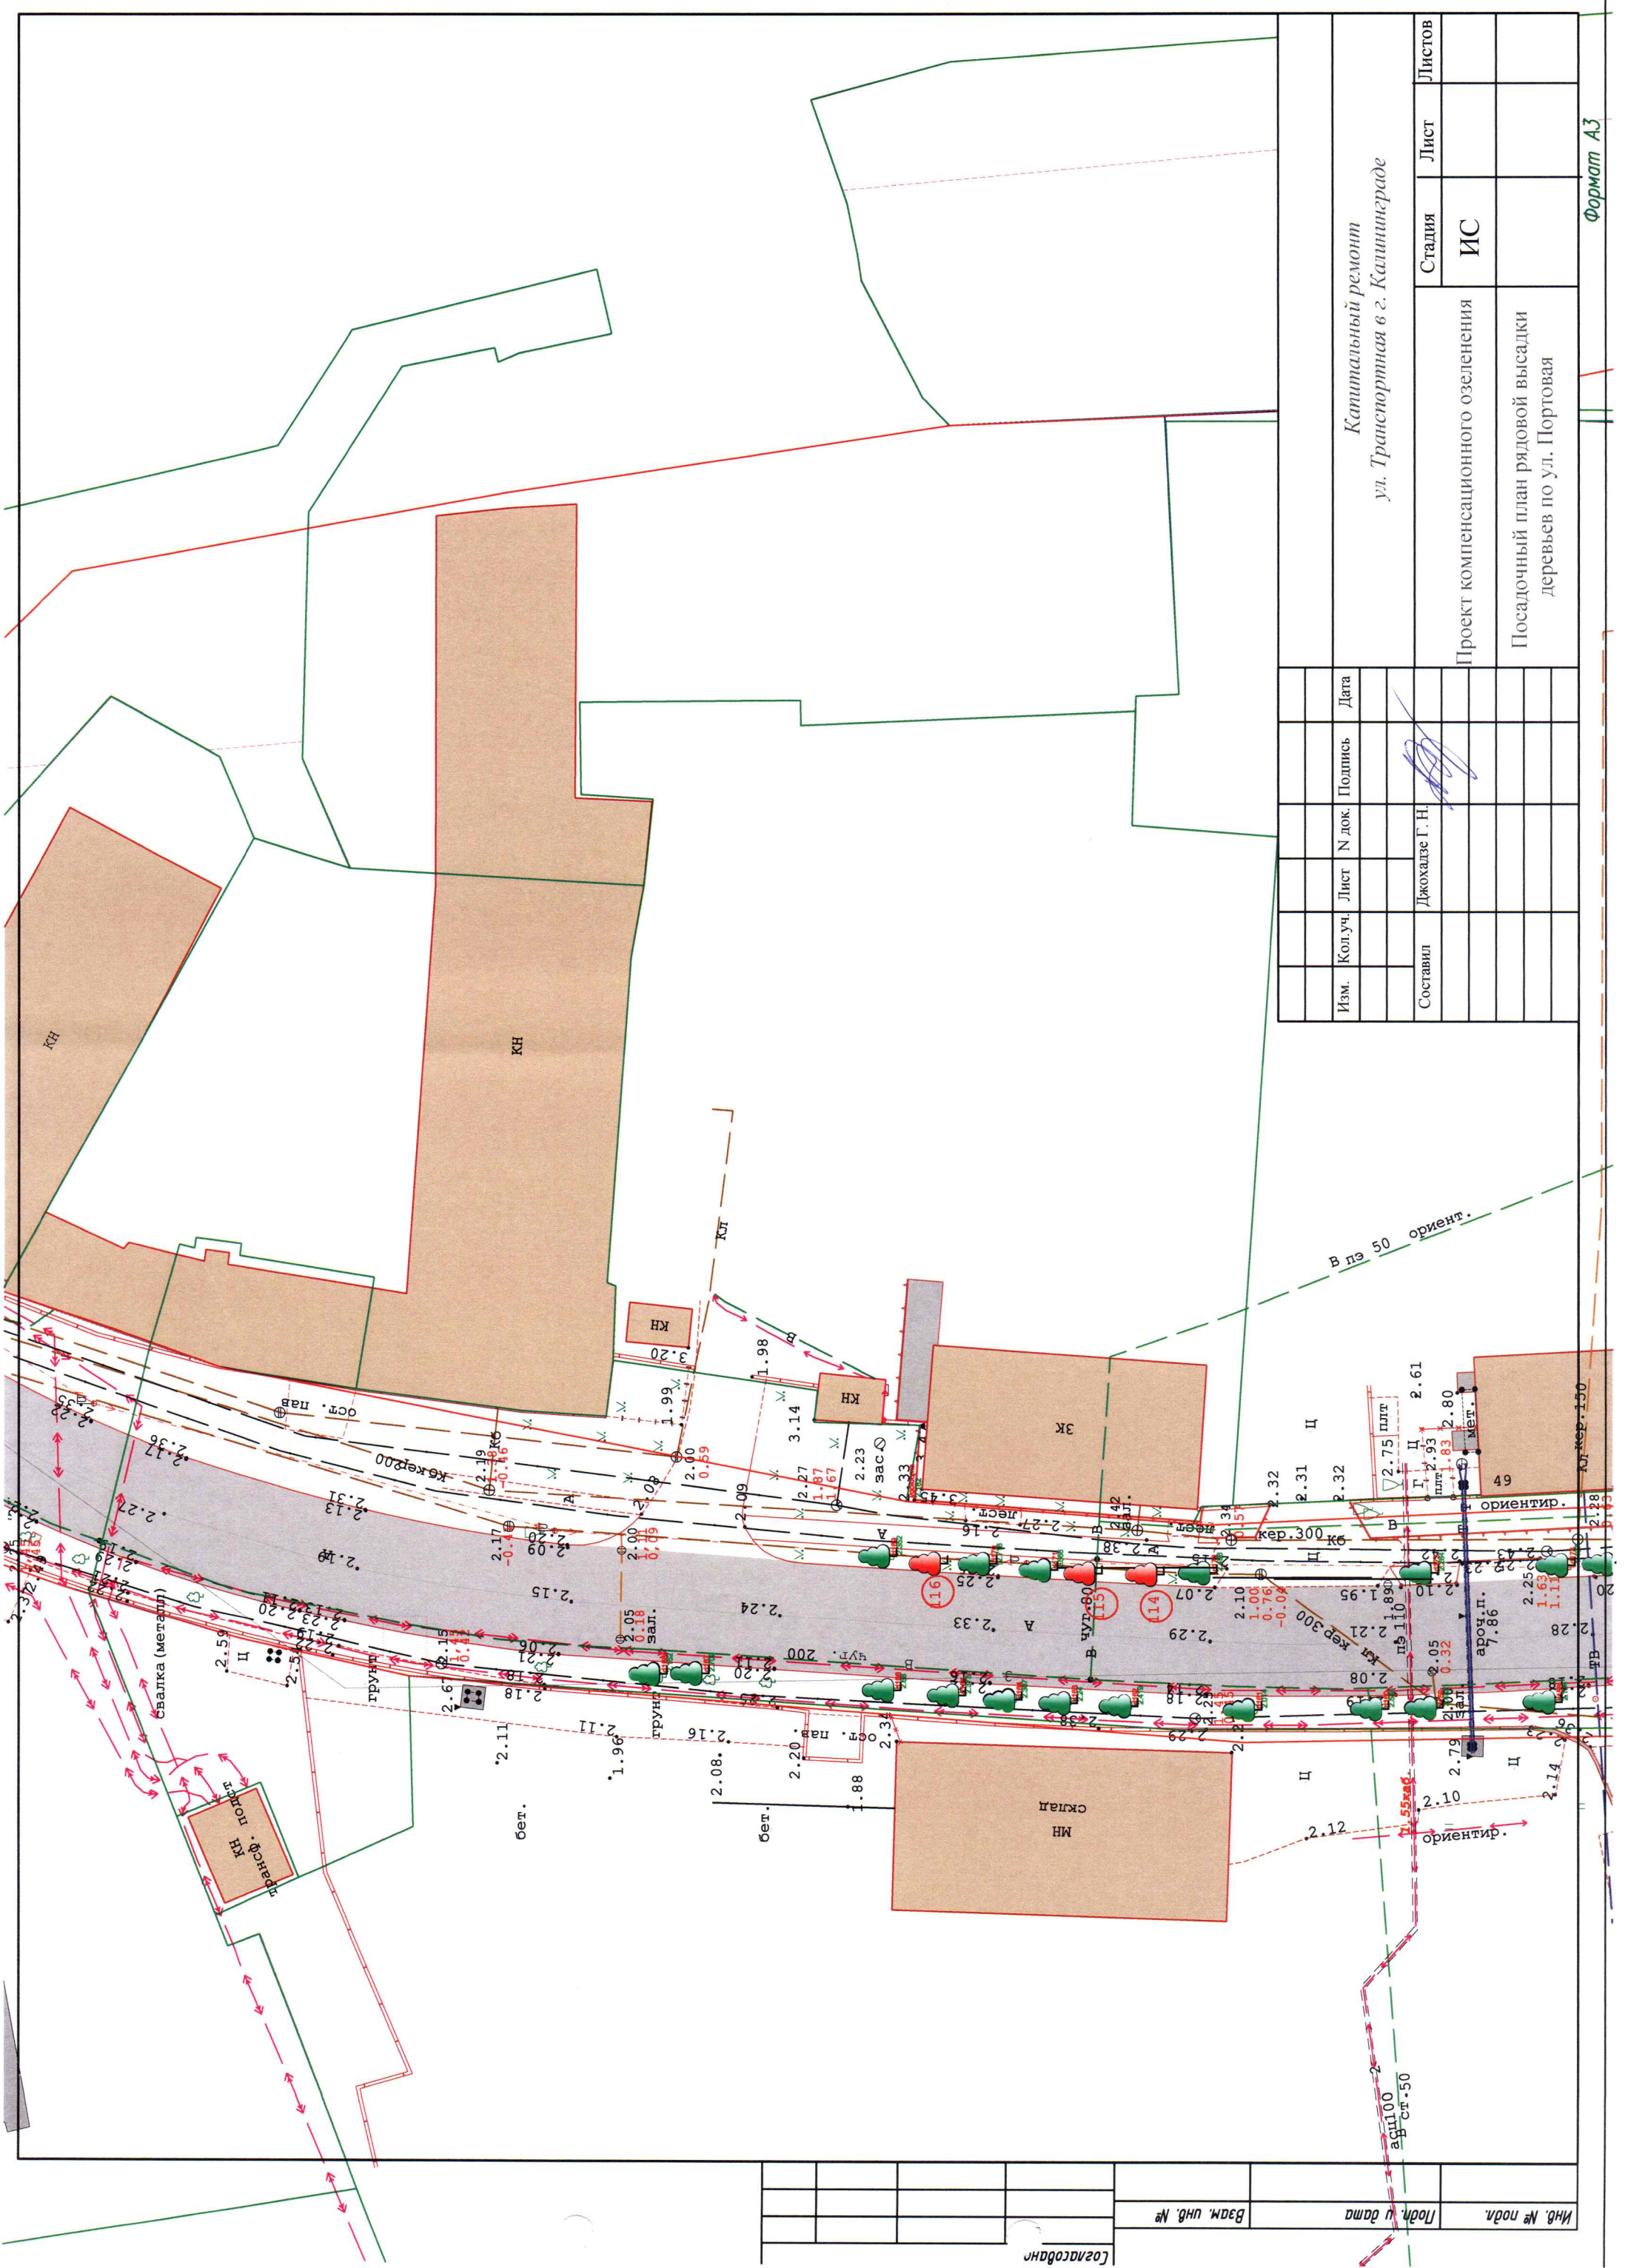

Капитальный ремонт
ул. Транспортная в г. Кашинграде


Проект компенсационного озеленения		Стация	Лист	Листов
Посадочный план рядовой высадки деревьев по ул. Портовая		ИС		

Изм.	Кол.уч.	Лист	№ док.	Подпись	Дата

Составил	Джохатзе Г. Н.				

Формат А3

Инд. № подл.	Подп. и дата	Взам. инд. №	Логова

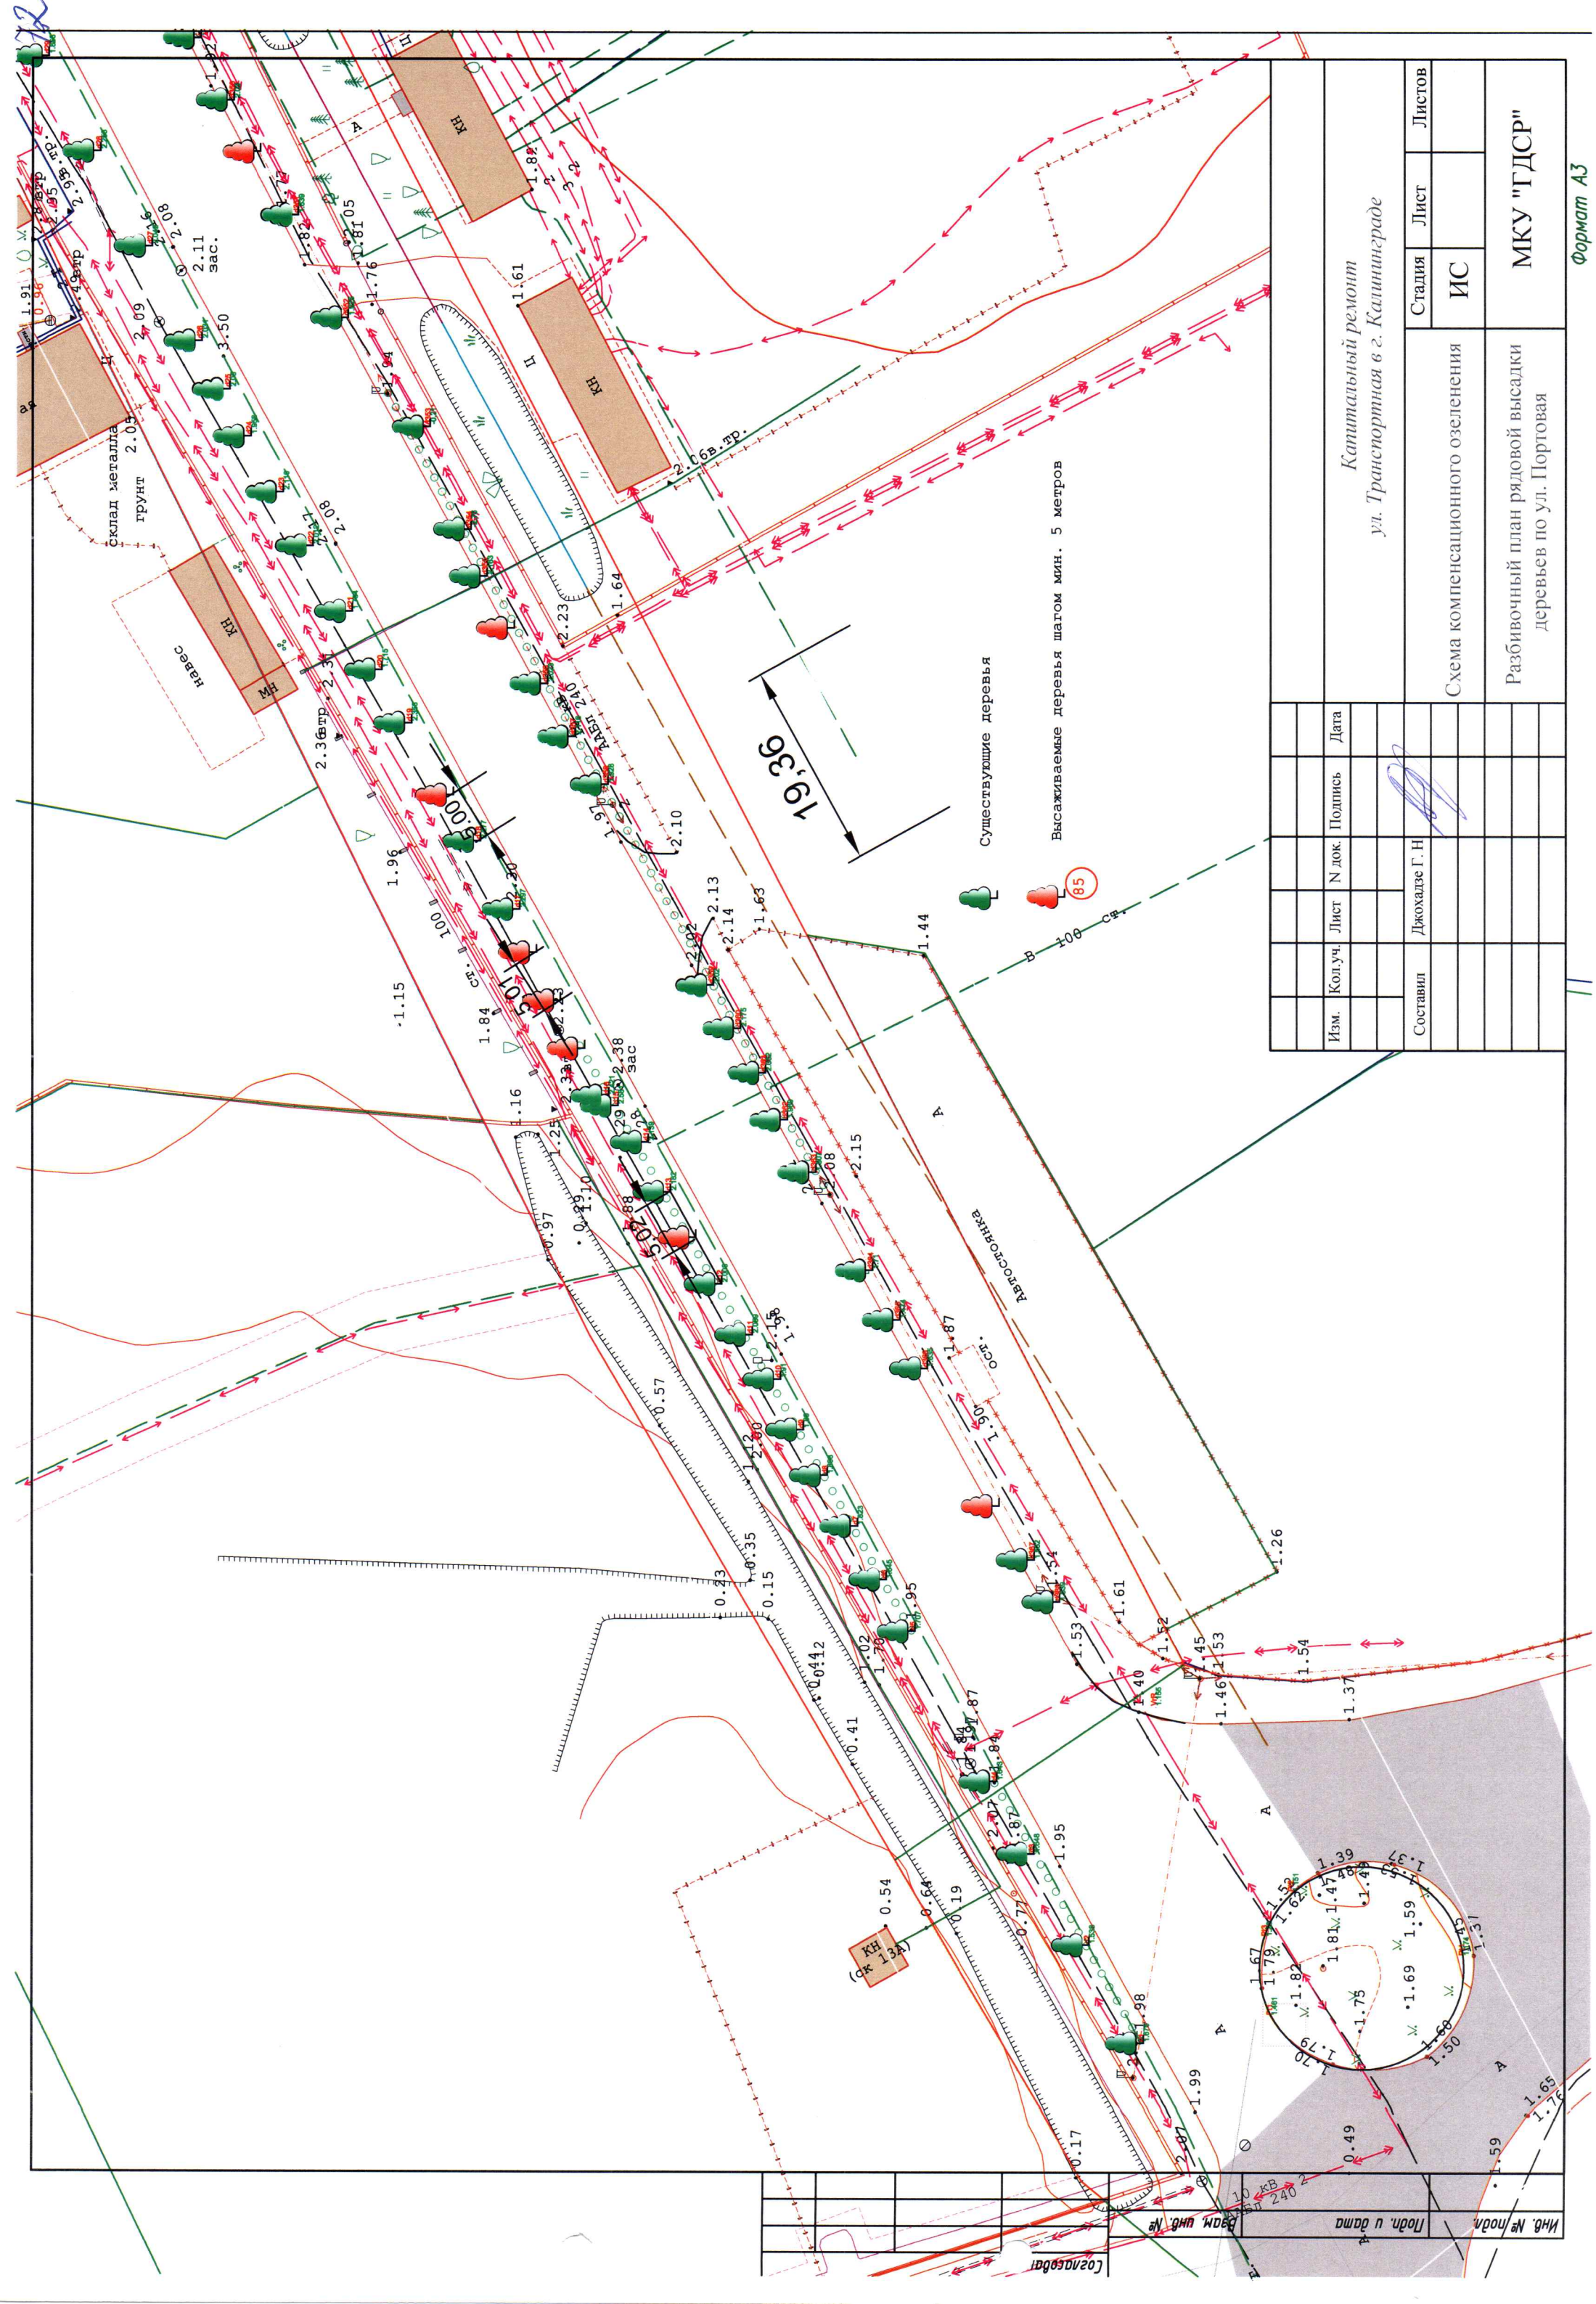

Изм.	Колуч.	Лист	№ док.	Подпись	Дата
Составил	Джохадзе Г. Н				
Стадия	Лист	Листов	Капитальный ремонт ул. Транспортная в г. Калининграде		
ИС			Схема компенсационного озеленения		
МКУ "ГДСР"			Разбивочный план рядовой высадки деревьев по ул. Портовая		