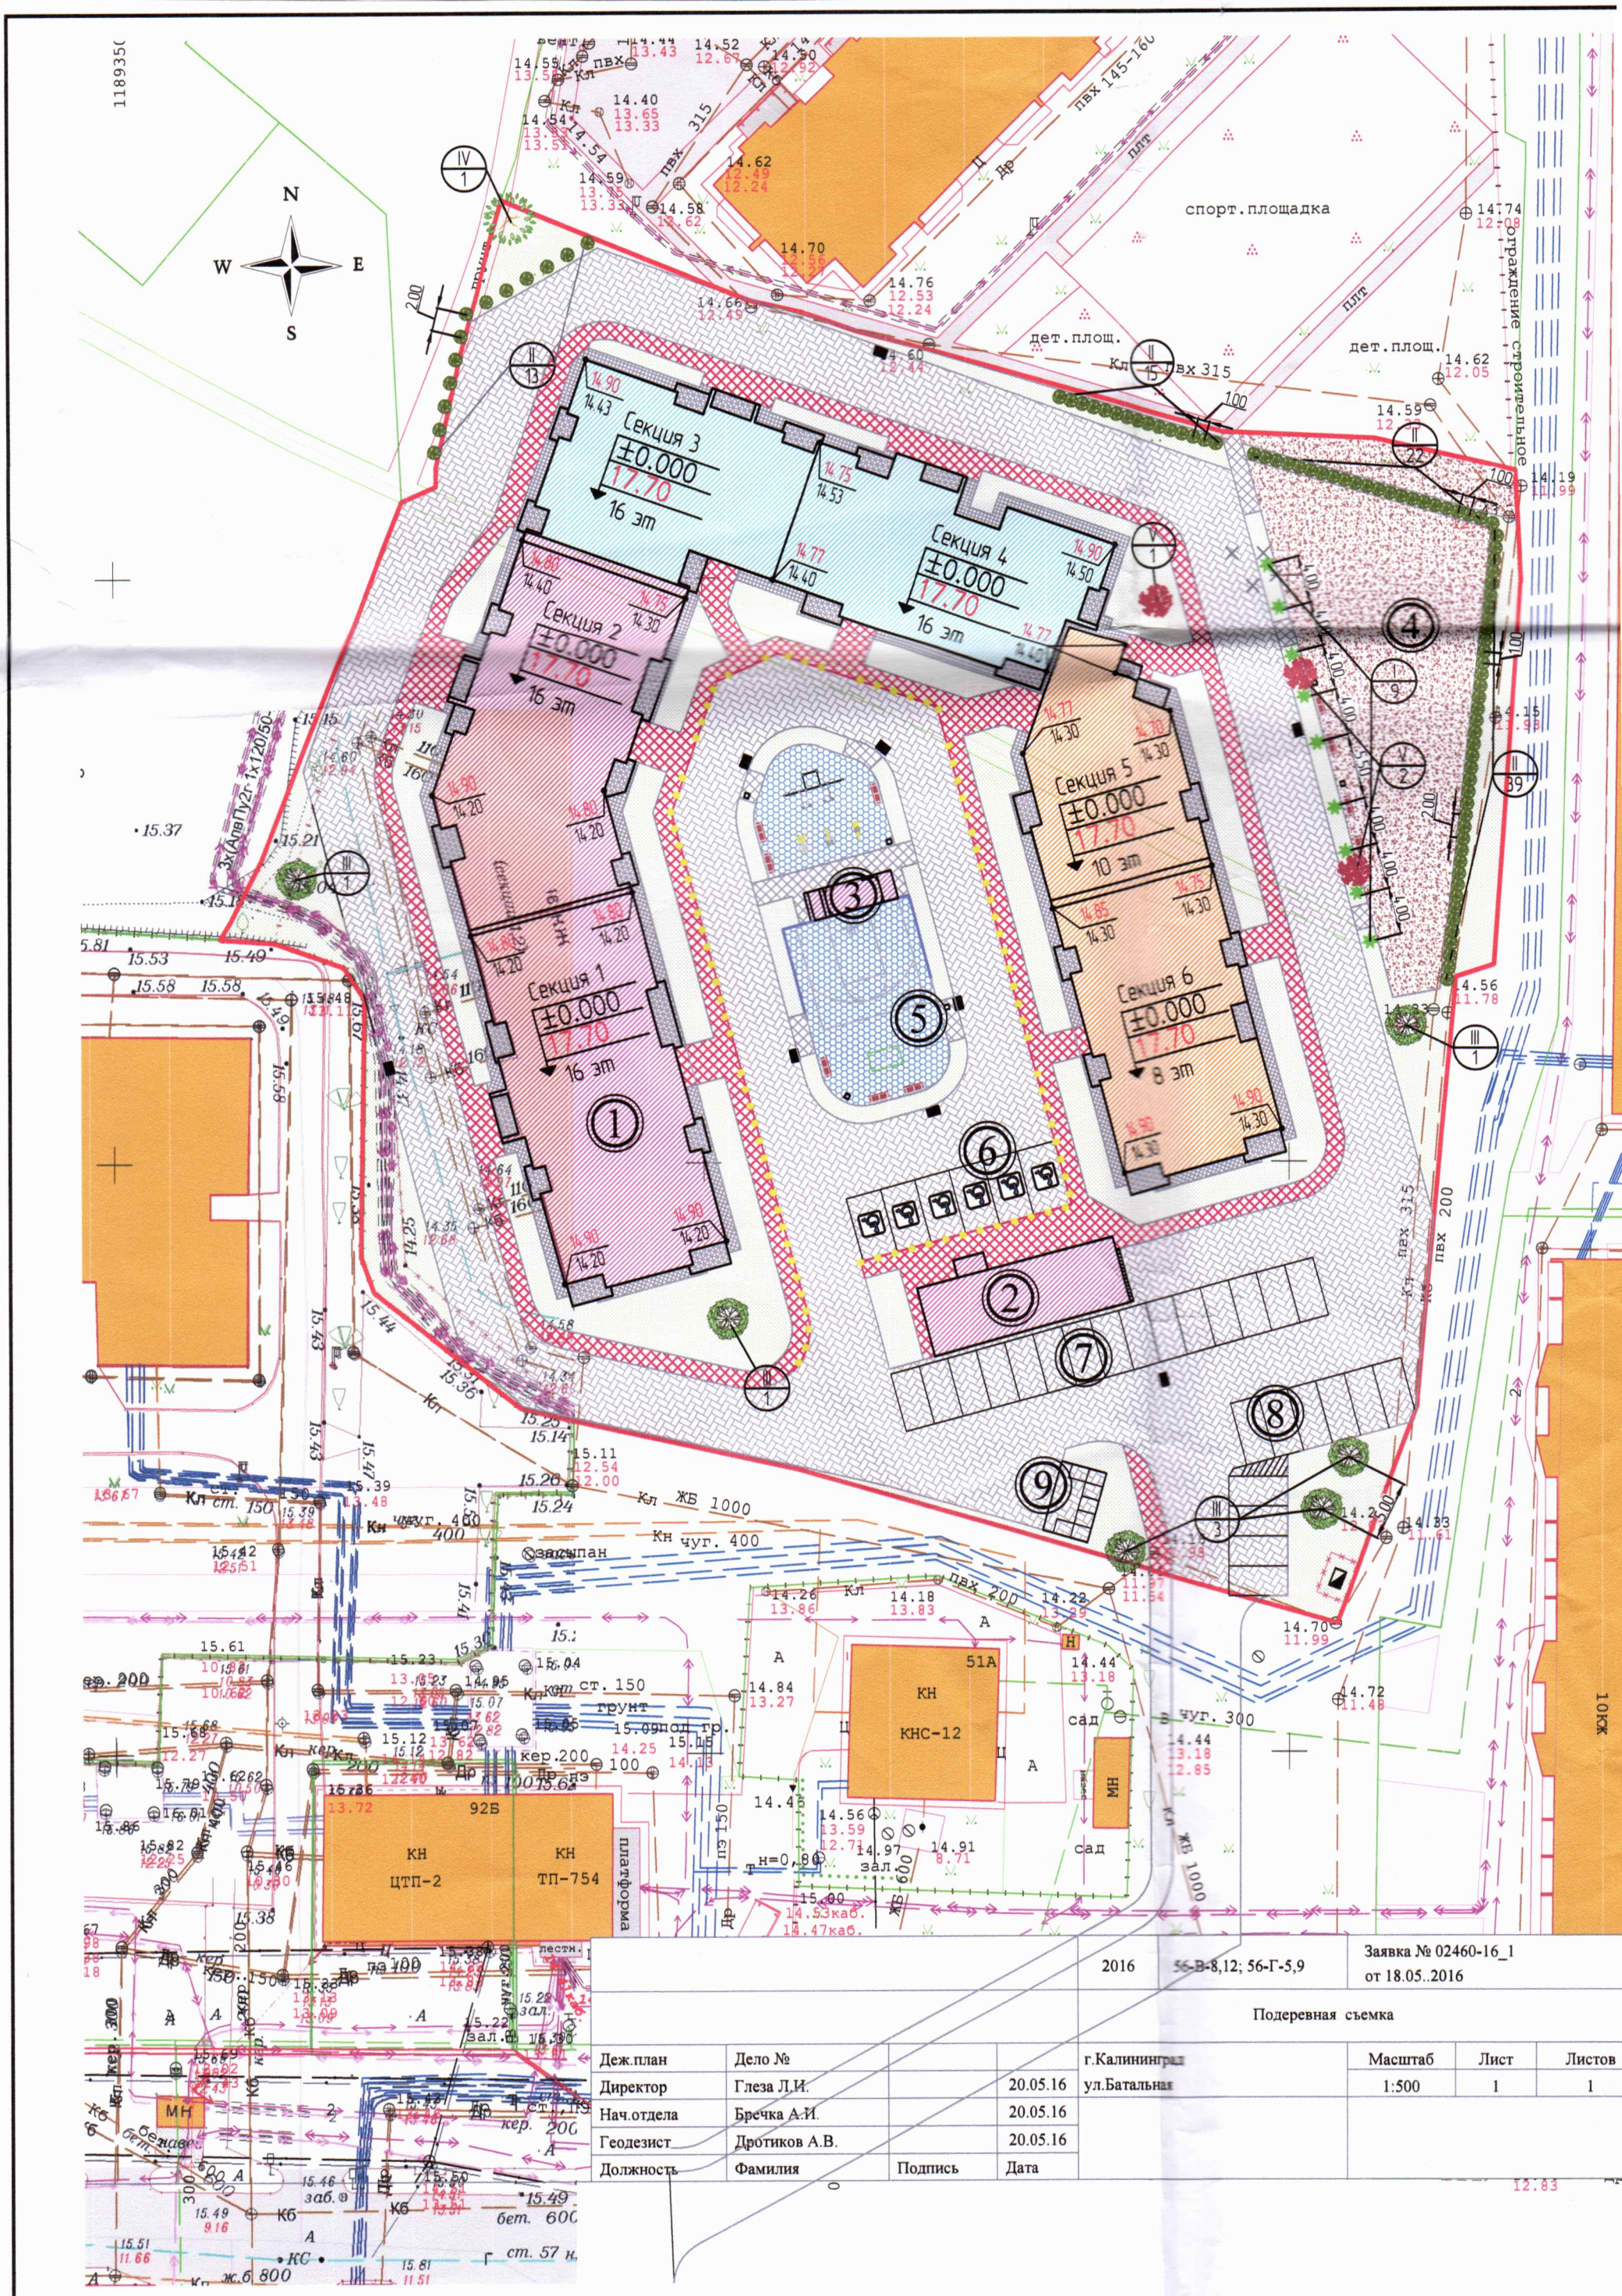

				2016	56-В-8,12; 56-Г-5,9	Заявка № 02460-16_1 от 18.05..2016	
				Подеревная съемка			
Деж.план	Дело №			г.Калининград		Масштаб	Лист	Листов
Директор	Глеза Л.И.		20.05.16	ул.Батальная		1:500	1	1
Нач.отдела	Бречка А.И.		20.05.16					
Геодезист	Дротиков А.В.		20.05.16					
Должность	Фамилия	Подпись	Дата					