


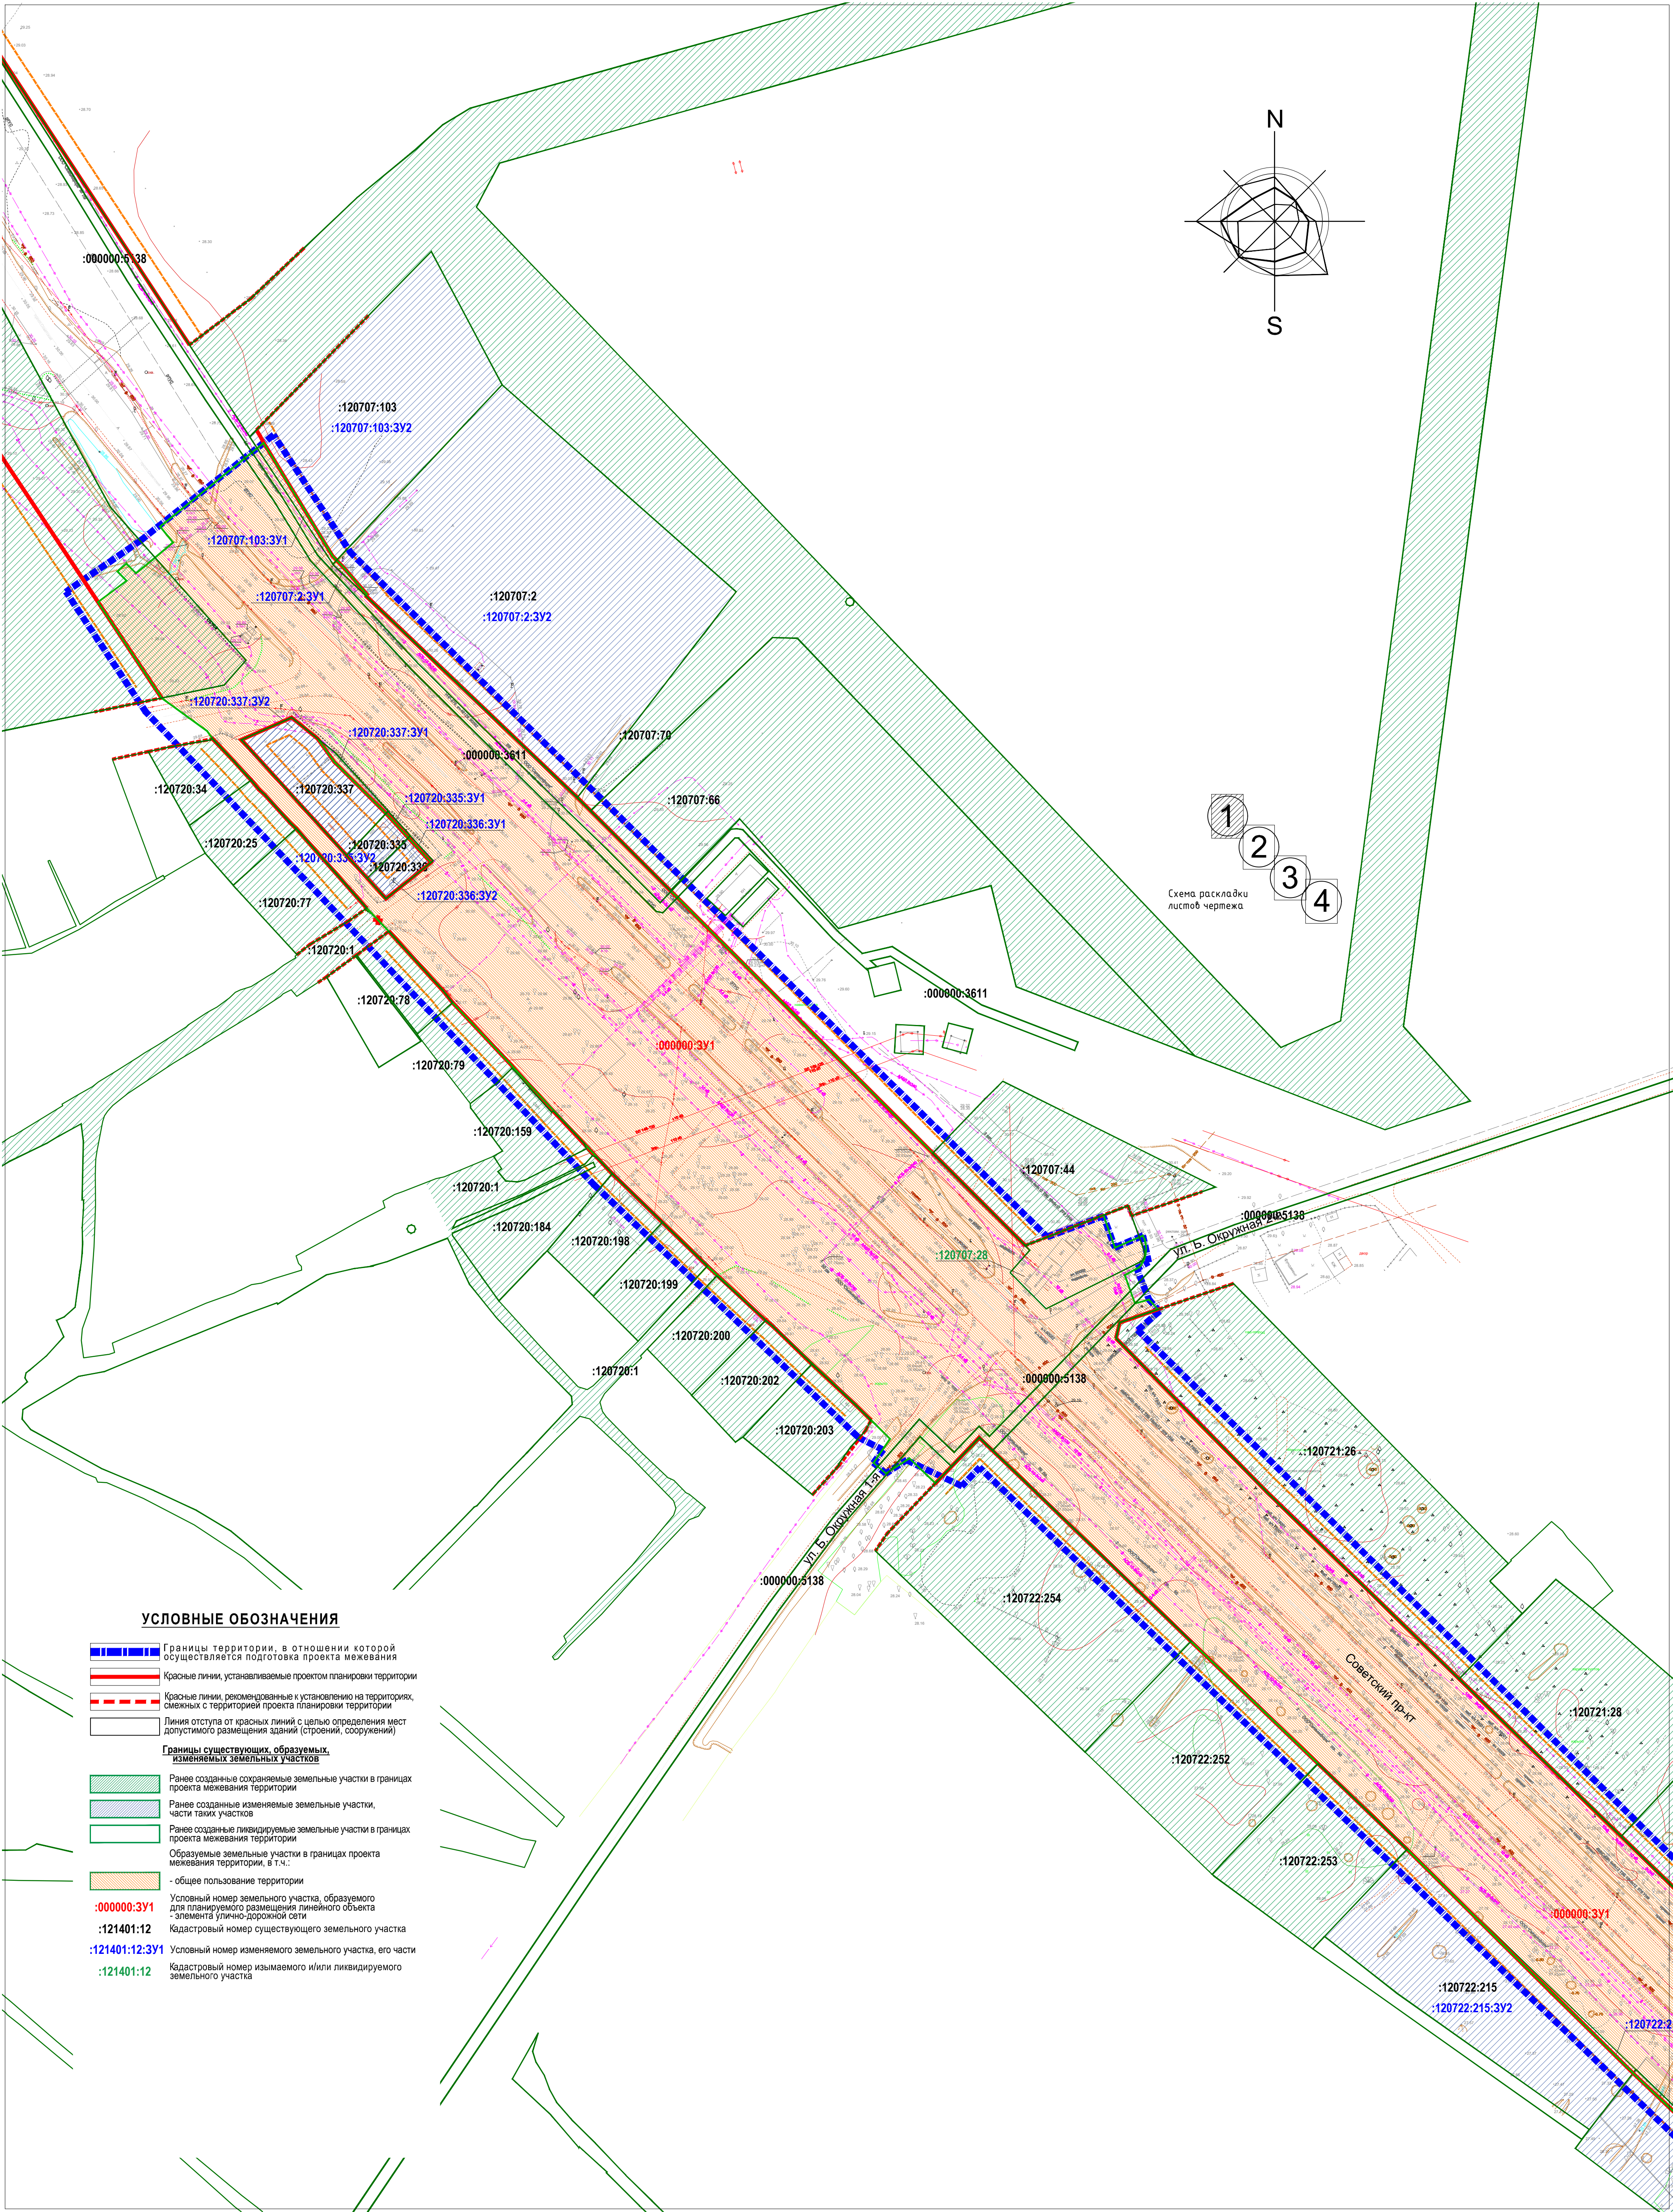

УСЛОВНЫЕ ОБОЗНАЧЕНИЯ

- Границы территории, в отношении которой осуществляется подготовка проекта межевания
- Красные линии, устанавливаемые проектом планировки территории
- Красные линии, рекомендуемые к установлению на территориях, смежных с территорией проекта планировки территории
- Линия отступа от красных линий с целью определения мест допустимого размещения зданий (строений, сооружений)
- Границы существующих, образуемых, ликвидируемых земельных участков
- Ранее созданные сохраняемые земельные участки в границах проекта межевания территории
- Ранее созданные изменяемые земельные участки, части таких участков
- Ранее созданные ликвидируемые земельные участки в границах проекта межевания территории
- Образуемые земельные участки в границах проекта межевания территории, в т.ч.:
 - общее пользование территории
- Условный номер земельного участка, образуемого для планируемого размещения линейного объекта - элемента улично-дорожной сети
- Кадастровый номер существующего земельного участка
- Условный номер изменяемого земельного участка, его части
- Кадастровый номер изымаемого и/или ликвидируемого земельного участка

Создано					
Внесено					
Подп. и дата					
Имя и подп.					

Заказчик: МКУ "Управление капитального строительства" городского округа "Город Калининград" Шифр _____ -ПП					
Проект планировки территории с проектом межевания в его составе предусматривающий размещение линейного объекта - проспекта Советского (от ул. Марш. Барзоба до ул. Габдуллина) в Центральном районе					
Изм.	Колуч.	Лист	№ док.	Подп.	Дата
Директор	Кабаев Д.С.		11.18	Проект межевания территории	Стадия
ГИП				Основная часть проекта	Лист
Исп.					ПМ 1(1)
Н.контроль				Чертёж межевания территории М1:1000	Листов
ООО "Центр инженерных изысканий"					