



Продолжение см. II очередь
строительства дороги по ул. Рассветной
согласно "Проекту планировки территории
с проектом межевания в его составе в
границах ул. Украинская-ул. Сосновская-ул.
Рассветная-ул. Горького в Ленинградском
районе

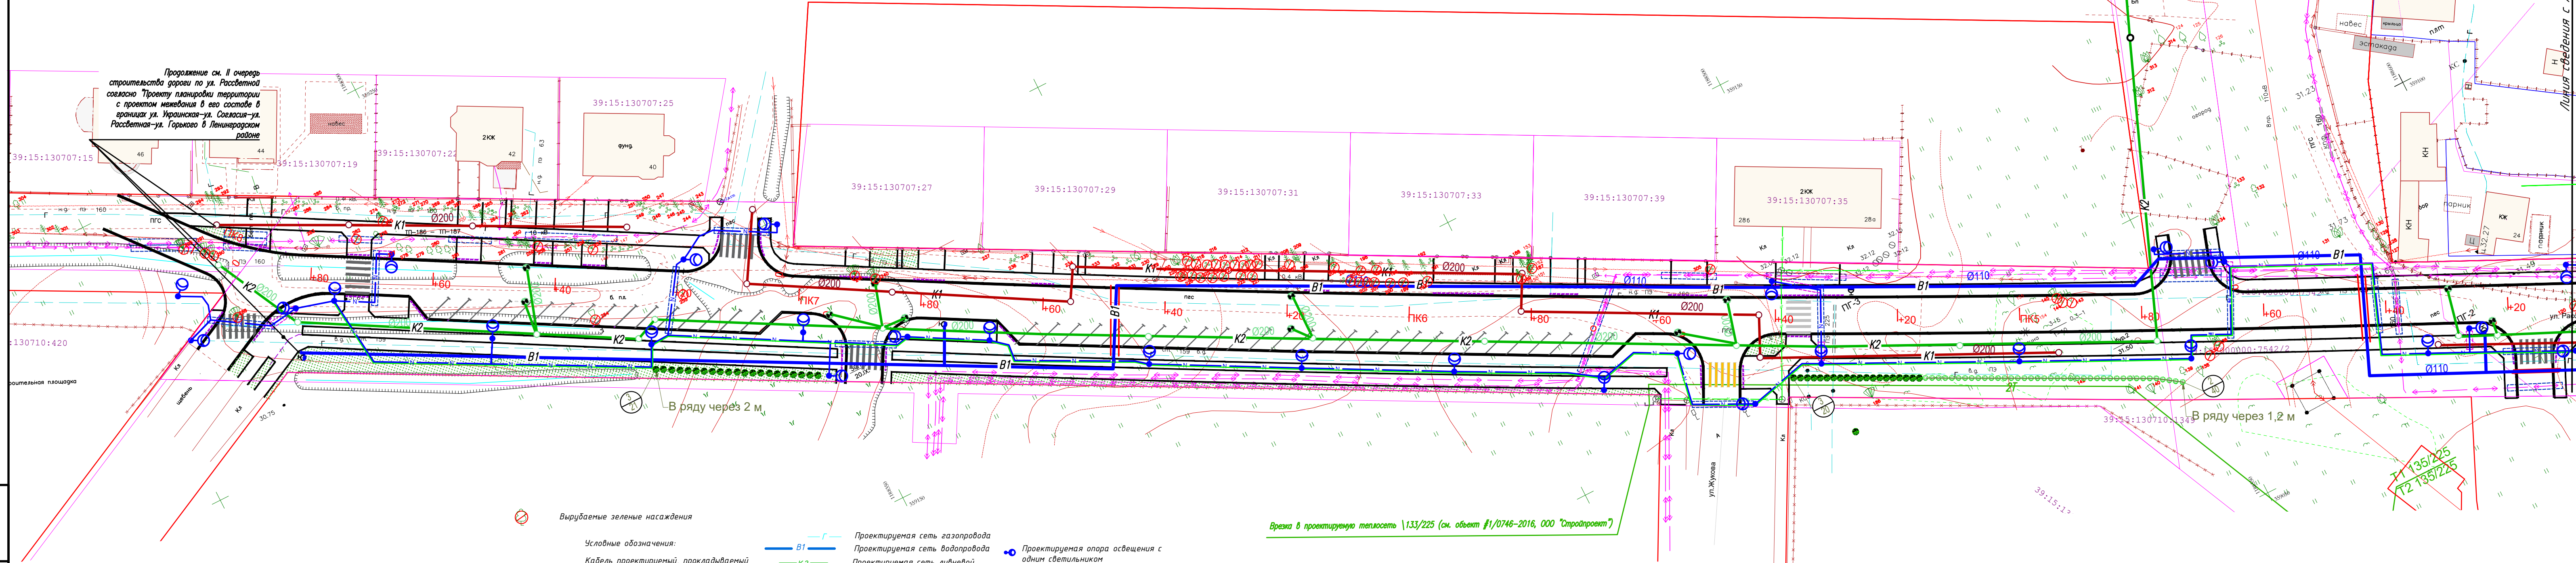

ВЕДОМОСТЬ ЭЛЕМЕНТОВ ОЗЕЛЕНЕНИЯ						
№ п.п.	Условные обозначения	Наименование вида	Ед. изм.	Кол-во	Возраст, лет	Высота, (м) не менее
1		1. Трава обыкновенный	шт.	58	12	3,5
2		2. Пузыреплодник клинолистный	шт.	40		0,5
3		3. Герань	шт.	41		0,7

- Выводимые зеленые насаждения
- Условные обозначения:
- Кабель проектируемый, прокладываемый в траншее в трубе ПЗ-100 SDR 11
 - Кабель проектируемый, прокладываемый в траншее в трубе КОРОFLEX
 - Проектируемый кабель наружного освещения в траншее
 - Кабель проектируемый, прокладываемый в траншее в трубе ПЗ-100 SDR 11
 - Кабель проектируемый, прокладываемый в траншее в трубе КОРОFLEX
 - Труба ПЗ-100 SDR 11, прокладываемая в траншее
 - Проектируемый кабель 0,4кВ наружного освещения
- Проектируемая сеть газопровода
- Проектируемая сеть водопровода
- Проектируемая сеть ливневой канализации
- Проектируемая сеть бытовой канализации
- Коллектор бытовой канализации по проекту "Строительство канализационного коллектора для последующего подключения индивидуальных жилых домов по ул. Монетной, ул. Живописной, ул. Гончарной, ул. Рассветной в микрорайоне ул. Горького-И. Сусанина г. Калининграда"
- Тепловая сеть по проекту "Строительство газовой котельной и тепловой сети по ул. Рассветная в г. Калининграде" Шифр 14-2017 000 "Калининград-теплогазпроект"
- Проектируемая опора освещения с одним светильником
- Проектируемая светильник на существующей опоре

Врезка в проектируемую теплотрассу \133/225 (см. объект #1/0746-2016, ООО "Стройпроект")

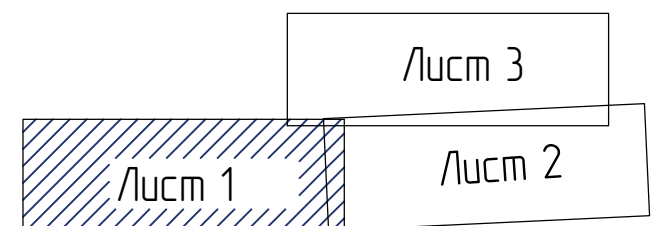

					450-03.19		
					Реконструкция ул. Рассветной в г. Калининграде (1 этап)		
Изм.	Кол.уч.	Лист	№ док.	Подп.	Дата	Стадия	Лист
Разраб.	Колчанова					П	1
ГИП	Сёмов					Проект компенсационного озеленения	
						Разбивочный чертеж. посадочный чертеж. М 1:500	
						ООО «АСГАРД»	