


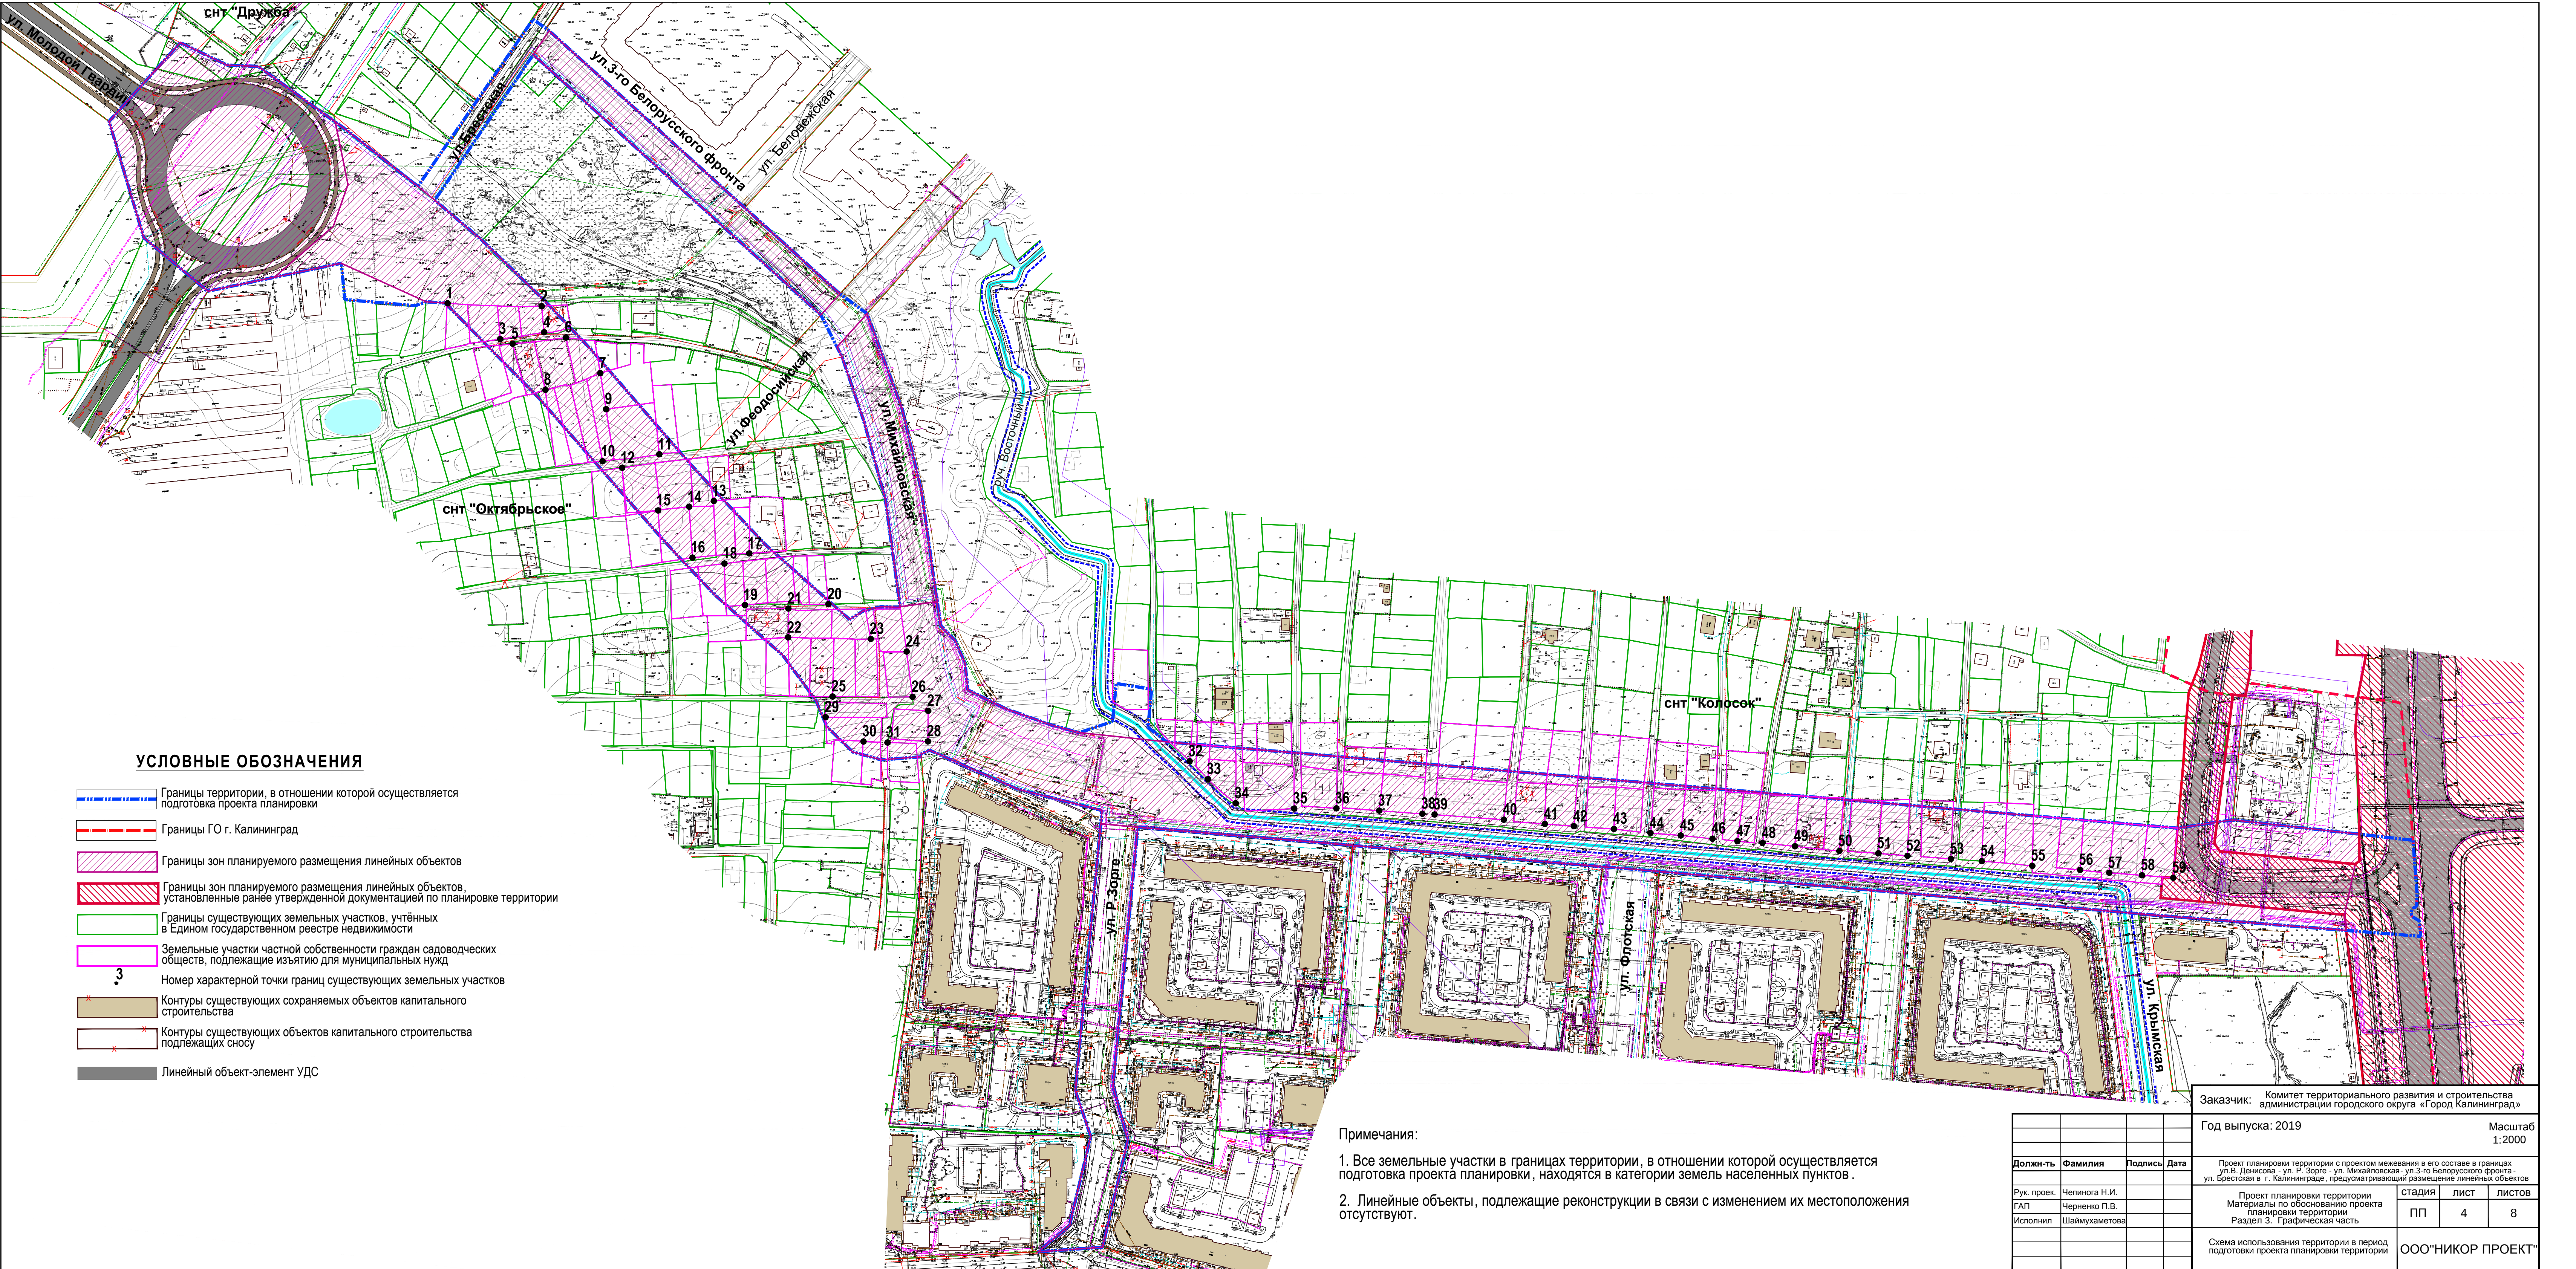

УСЛОВНЫЕ ОБОЗНАЧЕНИЯ

- Границы территории, в отношении которой осуществляется подготовка проекта планировки
- Границы ГО г. Калининград
- Границы зон планируемого размещения линейных объектов
- Границы зон планируемого размещения линейных объектов, установленные ранее утвержденной документацией по планировке территории
- Границы существующих земельных участков, учтённых в Едином государственном реестре недвижимости
- Земельные участки частной собственности граждан садоводческих обществ, подлежащие изъятию для муниципальных нужд
- Номер характерной точки границ существующих земельных участков
- Контуры существующих сохраняемых объектов капитального строительства
- Контуры существующих объектов капитального строительства подлежащих сносу
- Линейный объект-элемент УДС

Примечания:

- Все земельные участки в границах территории, в отношении которой осуществляется подготовка проекта планировки, находятся в категории земель населенных пунктов.
- Линейные объекты, подлежащие реконструкции в связи с изменением их местоположения отсутствуют.

				Год выпуска: 2019	Масштаб 1:2000		
Должн-ть	Фамилия	Подпись	Дата	Проект планировки территории с проектом межевания в его составе в границах ул. В. Денисова - ул. Р. Зорге - ул. Михайловская - ул. 3-го Белорусского фронта - ул. Брестская в г. Калининграде, предусматривающий размещение линейных объектов			
Рук. проект.	Челинога Н.И.			Проект планировки территории	стадия	лист	листов
ГАП	Черненко П.В.			Материалы по обоснованию проекта планировки территории	ПП	4	8
Исполнил	Шаймухаметова			Раздел 3. Графическая часть			
				Схема использования территории в период подготовки проекта планировки территории	ООО "НИКОР ПРОЕКТ"		