


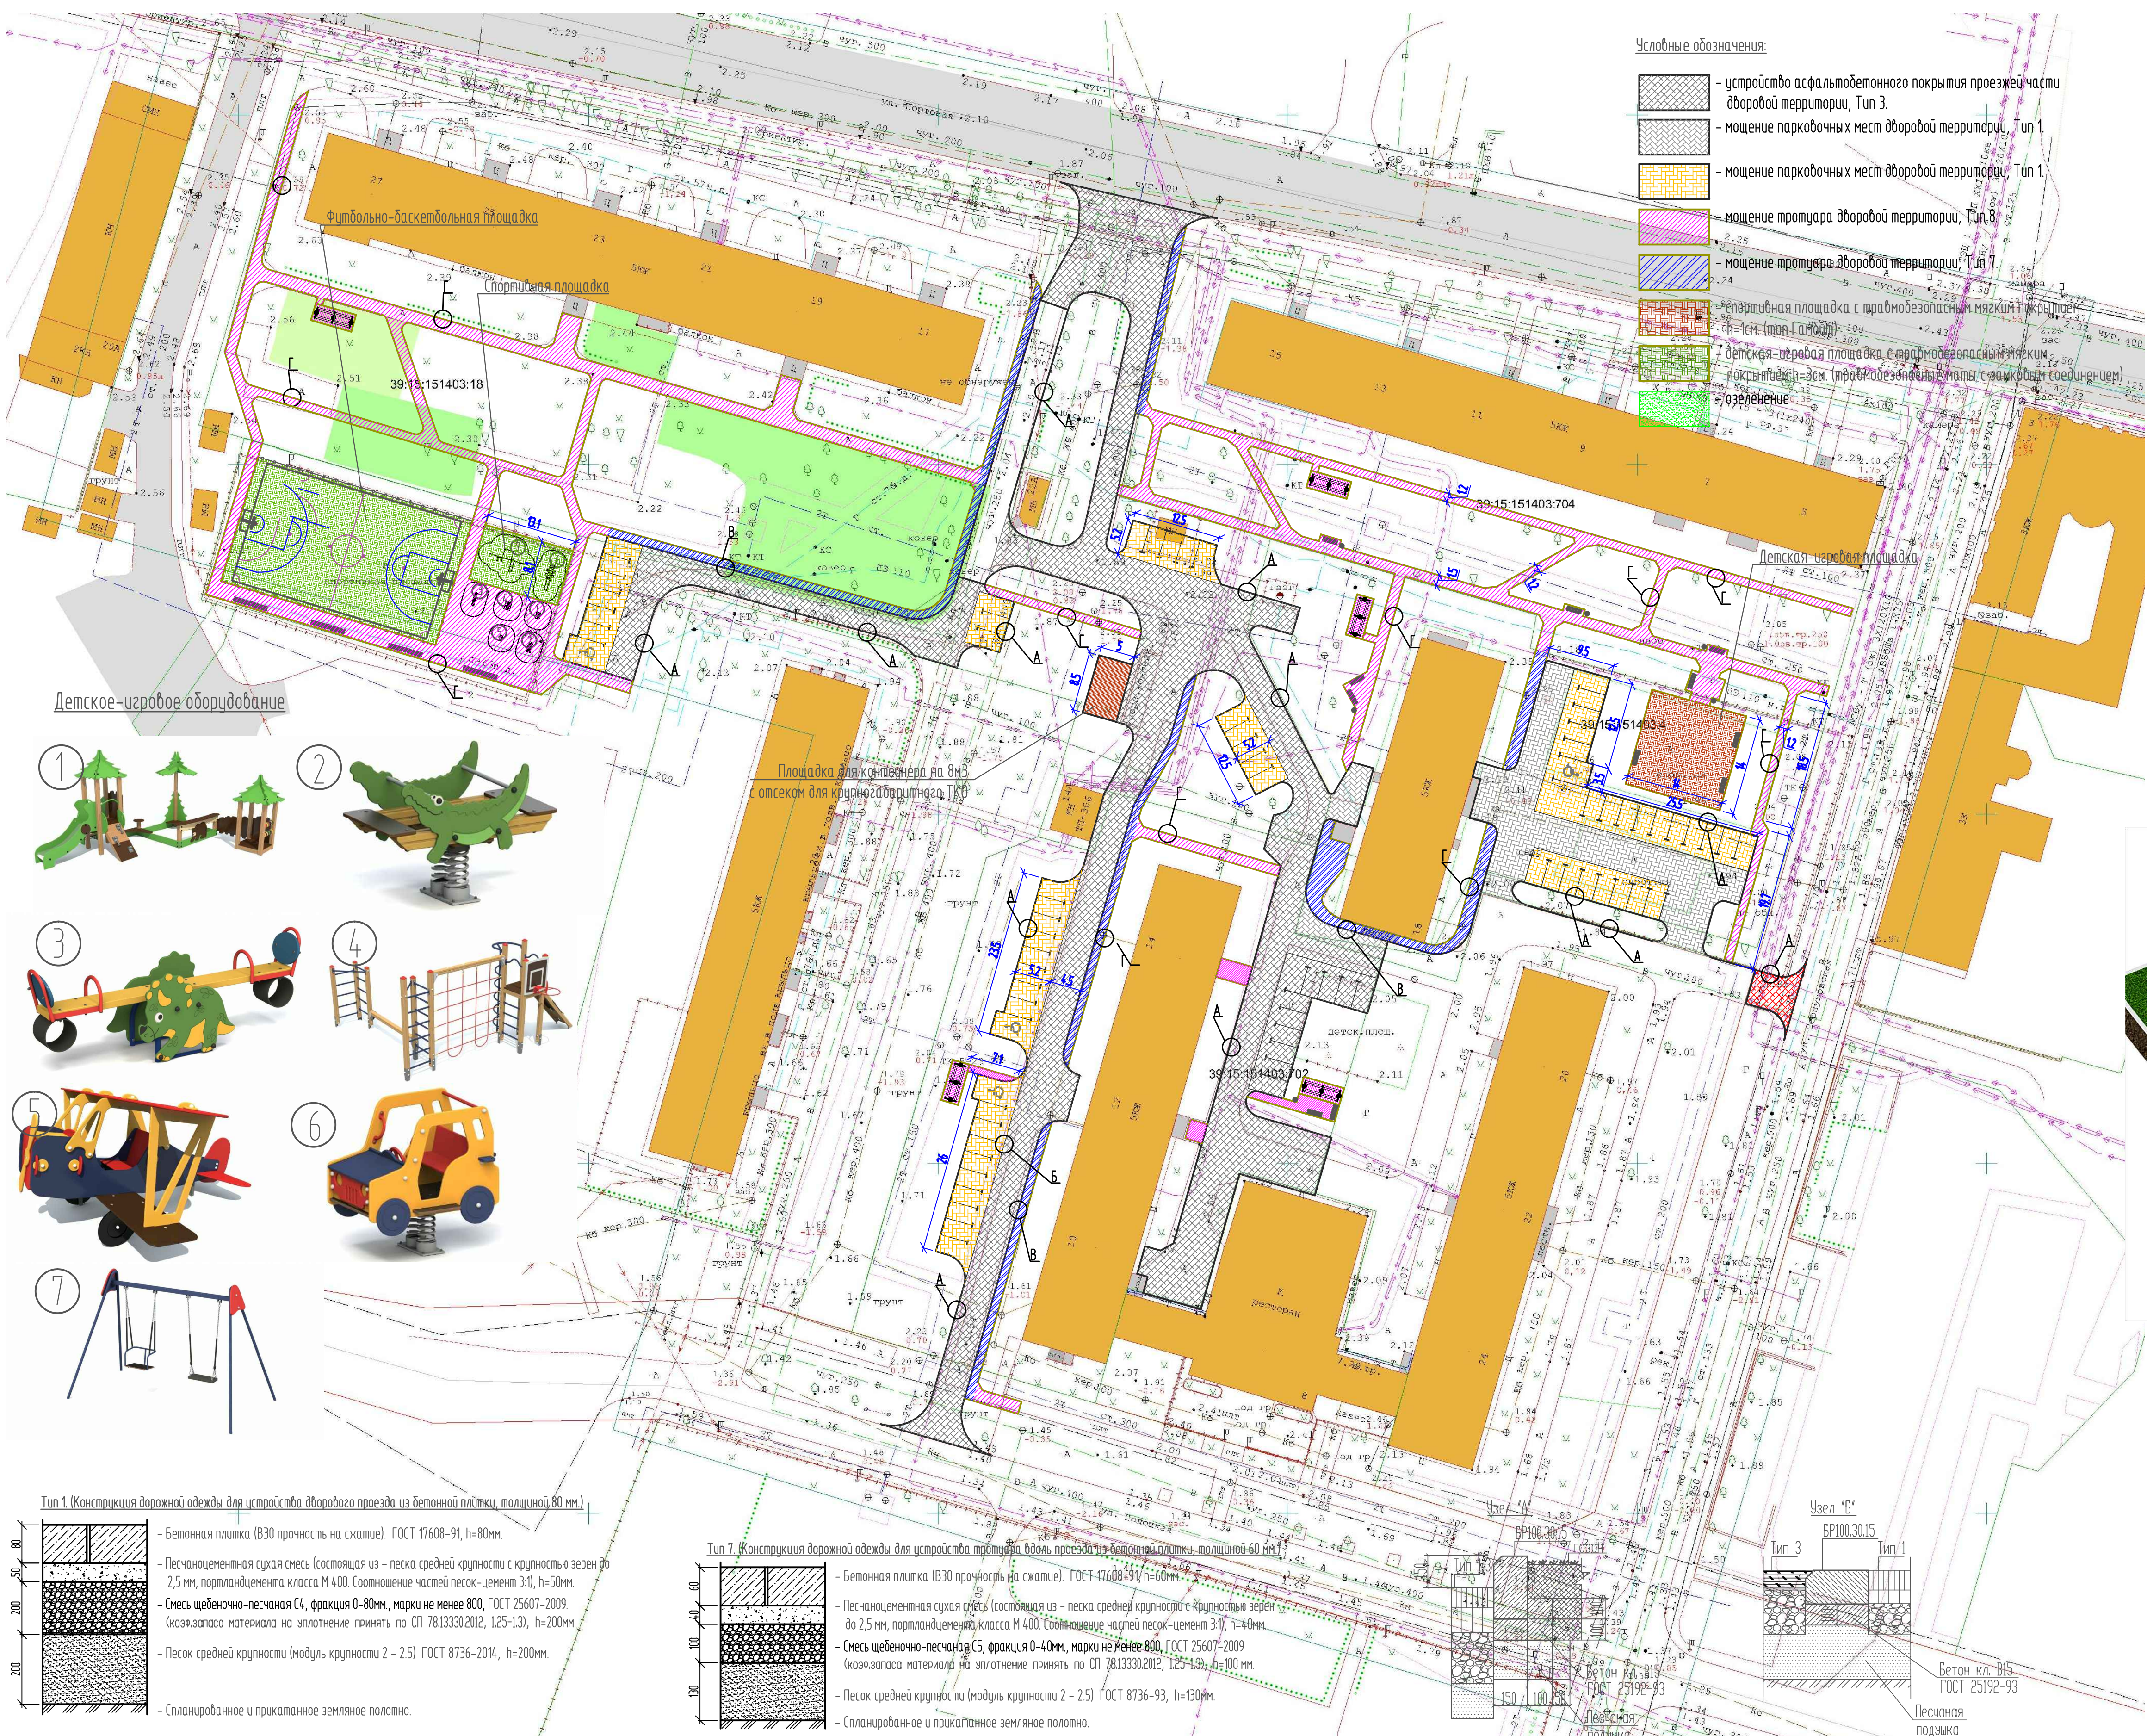

- Условные обозначения:
- устройство асфальтобетонного покрытия проезжей части дворовой территории, Тип 3.
  - мощение парковочных мест дворовой территории, Тип 1.
  - мощение парковочных мест дворовой территории, Тип 1.
  - мощение тротуара дворовой территории, Тип 8.
  - мощение тротуара дворовой территории, Тип 7.
  - спортивная площадка с парабезопасным мягким покрытием.
  - пеш-тен. (тен. Гаттот) - 100.
  - детская игровая площадка с парабезопасным мягким покрытием (h=3см (пробитое покрытие) + 1см (связующий слой) + 1см (основание)).
  - озеленение.

Детское-игровое оборудование



Тип 1. (Конструкция дорожной одежды для устройства дворового проезда из бетонной плитки, толщиной 80 мм.)

- Бетонная плитка (В30 прочность на сжатие). ГОСТ 17608-91, h=80мм.
- Песчаноцементная сухая смесь (состоящая из - песка средней крупности с крупностью зерен до 2,5 мм, портландцемента класса М 400. Соотношение частей песок-цемент 3:1), h=50мм.
- Смесь щебеночно-песчаная С4, фракция 0-80мм, марки не менее 800, ГОСТ 25607-2009. (коэффициент запаса материала на уплотнение принять по СП 7813330.2012, 125-133), h=200мм.
- Песок средней крупности (модуль крупности 2 - 2,5) ГОСТ 8736-2014, h=200мм.
- Спланированное и прикатанное земляное полотно.

Тип 3. (Конструкция дорожной одежды для устройства проезжей части из асфальтобетонного покрытия, толщиной 90 мм.)

- Асфальтобетон II марки, тип "В" плотный, ГОСТ 9128-2009, h=40мм.
- Розлиб вяжущего, 0,3 л/м2.
- Асфальтобетон II марки, пористый, ГОСТ 9128-2009, h=50мм.
- Розлиб вяжущего, 0,8 л/м2.
- Смесь щебеночно-песчаная С5, фракция 0-40мм, марки не менее 800, ГОСТ 25607-2009. (коэффициент запаса материала на уплотнение принять по СП 7813330.2012, 125-133), h=100 мм.
- Существующее основание (песок не менее 150 мм; щебень не менее 150 мм.).


Тип 7. (Конструкция дорожной одежды для устройства тротуара вдоль проезда из бетонной плитки, толщиной 60 мм.)

- Бетонная плитка (В30 прочность на сжатие). ГОСТ 47686-91, h=60мм.
- Песчаноцементная сухая смесь (состоящая из - песка средней крупности с крупностью зерен до 2,5 мм, портландцемента класса М 400. Соотношение частей песок-цемент 3:1), h=40мм.
- Смесь щебеночно-песчаная С5, фракция 0-40мм, марки не менее 800, ГОСТ 25607-2009. (коэффициент запаса материала на уплотнение принять по СП 7813330.2012, 125-133), h=100 мм.
- Песок средней крупности (модуль крупности 2 - 2,5) ГОСТ 8736-93, h=130мм.
- Спланированное и прикатанное земляное полотно.

Тип 8. (Конструкция дорожной одежды для устройства тротуара из бетонной плитки, толщиной 60 мм.)

- Бетонная плитка (В30 прочность на сжатие). ГОСТ 17608-91, h=60мм.
- Песчаноцементная сухая смесь (состоящая из - песка средней крупности с крупностью зерен до 2,5 мм, портландцемента класса М 400. Соотношение частей песок-цемент 3:1), h=50мм.
- Песок средней крупности (модуль крупности 2 - 2,5) ГОСТ 8736-2014, h=200мм.
- Спланированное и прикатанное земляное полотно.



Малые архитектурные формы Спортивные элементы

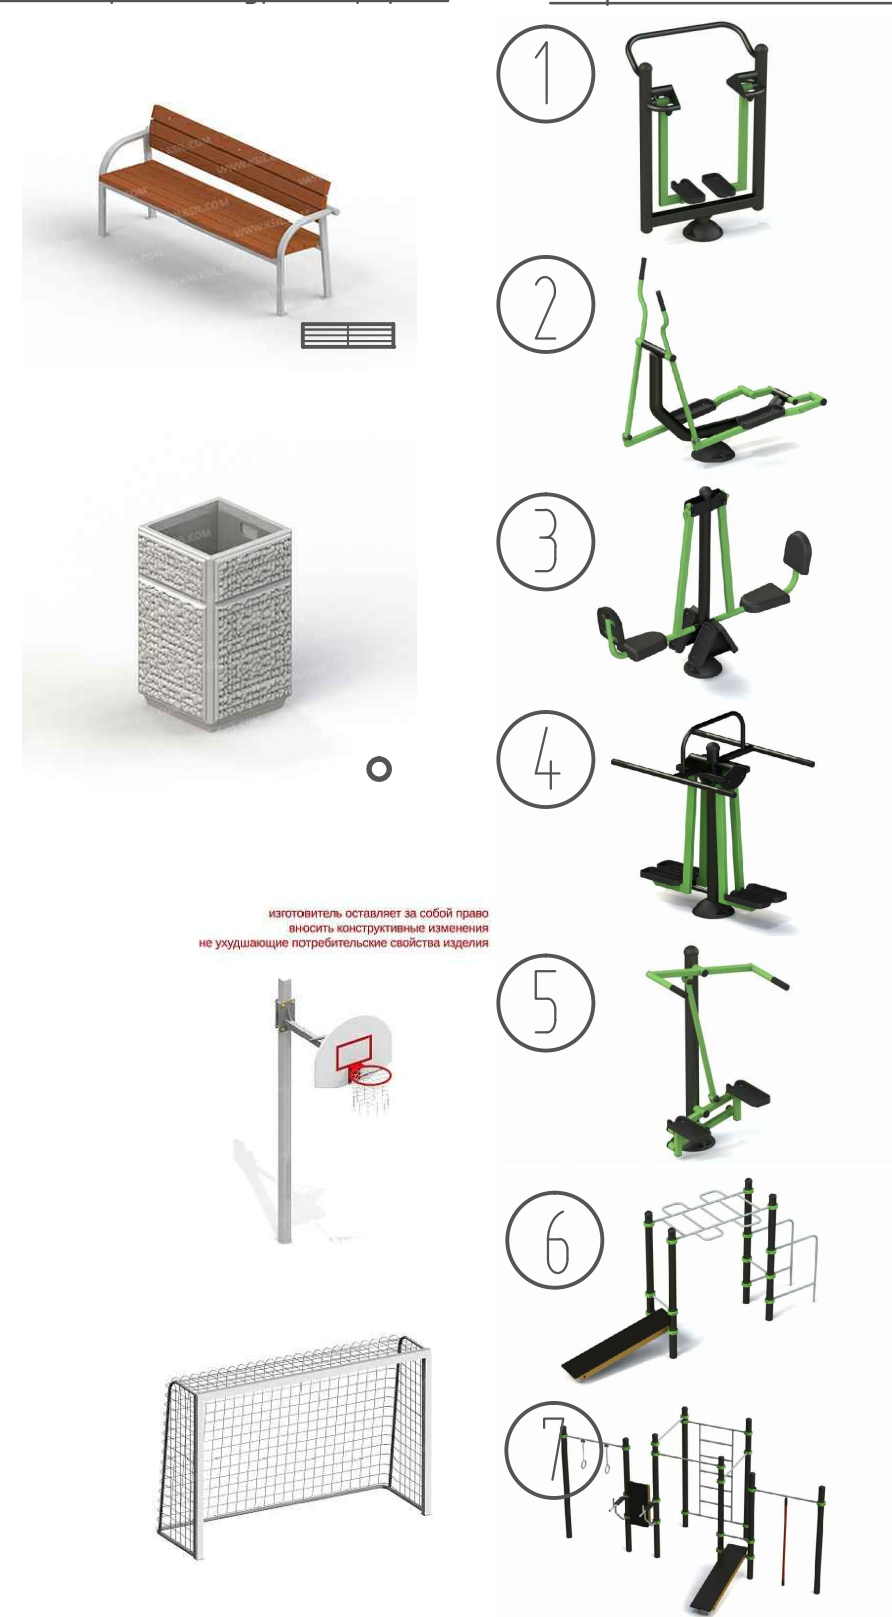

Детская-игровая площадка в границах МКД по ул. Серпуховская, 18



Устройство пониженного бортового камня

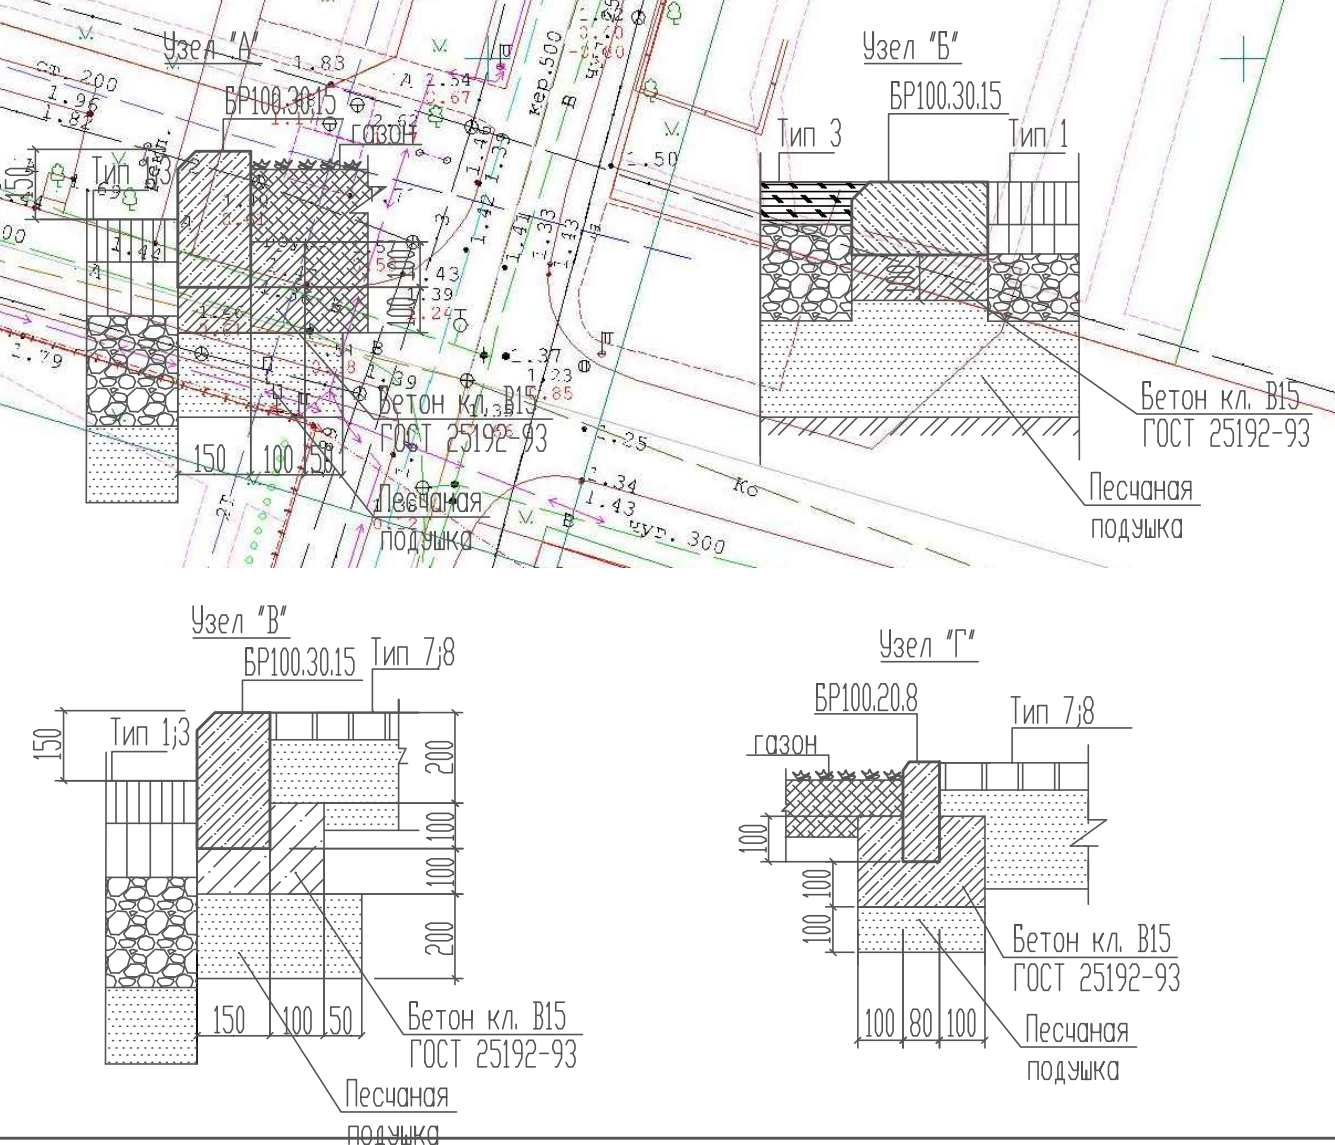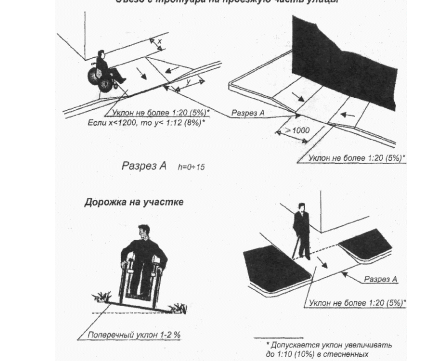

|             |               |      |        |       |      |   |          |        |
|-------------|---------------|------|--------|-------|------|---|----------|--------|
|             |               |      |        |       |      | 2019 ГП   |          |        |
|             |               |      |        |       |      | Муниципальная программа формирования современной городской среды городского округа "Город Калининград"                                    |          |        |
| Изм.        | Кол.          | Лист | № док. | Подп. | Дата | Благоустройство дворовой территории МКД г. Калининград, ул. Парковая, 5-15, 17-27 - ул. Серпуховская, 18, 20-24 - ул. Пальчиковая, 10-14. | Страница | Листов |
| ГМП         | Белякова Н.Н. |      |        |       |      |   | Р        |        |
| Разработчик | Фонарева Р.В. |      |        |       |      | Схема благоустройства. План покрытия (М 1:500)                                                                                            |          |        |
|             |               |      |        |       |      | МКУ "КР МКД"   |          |        |