


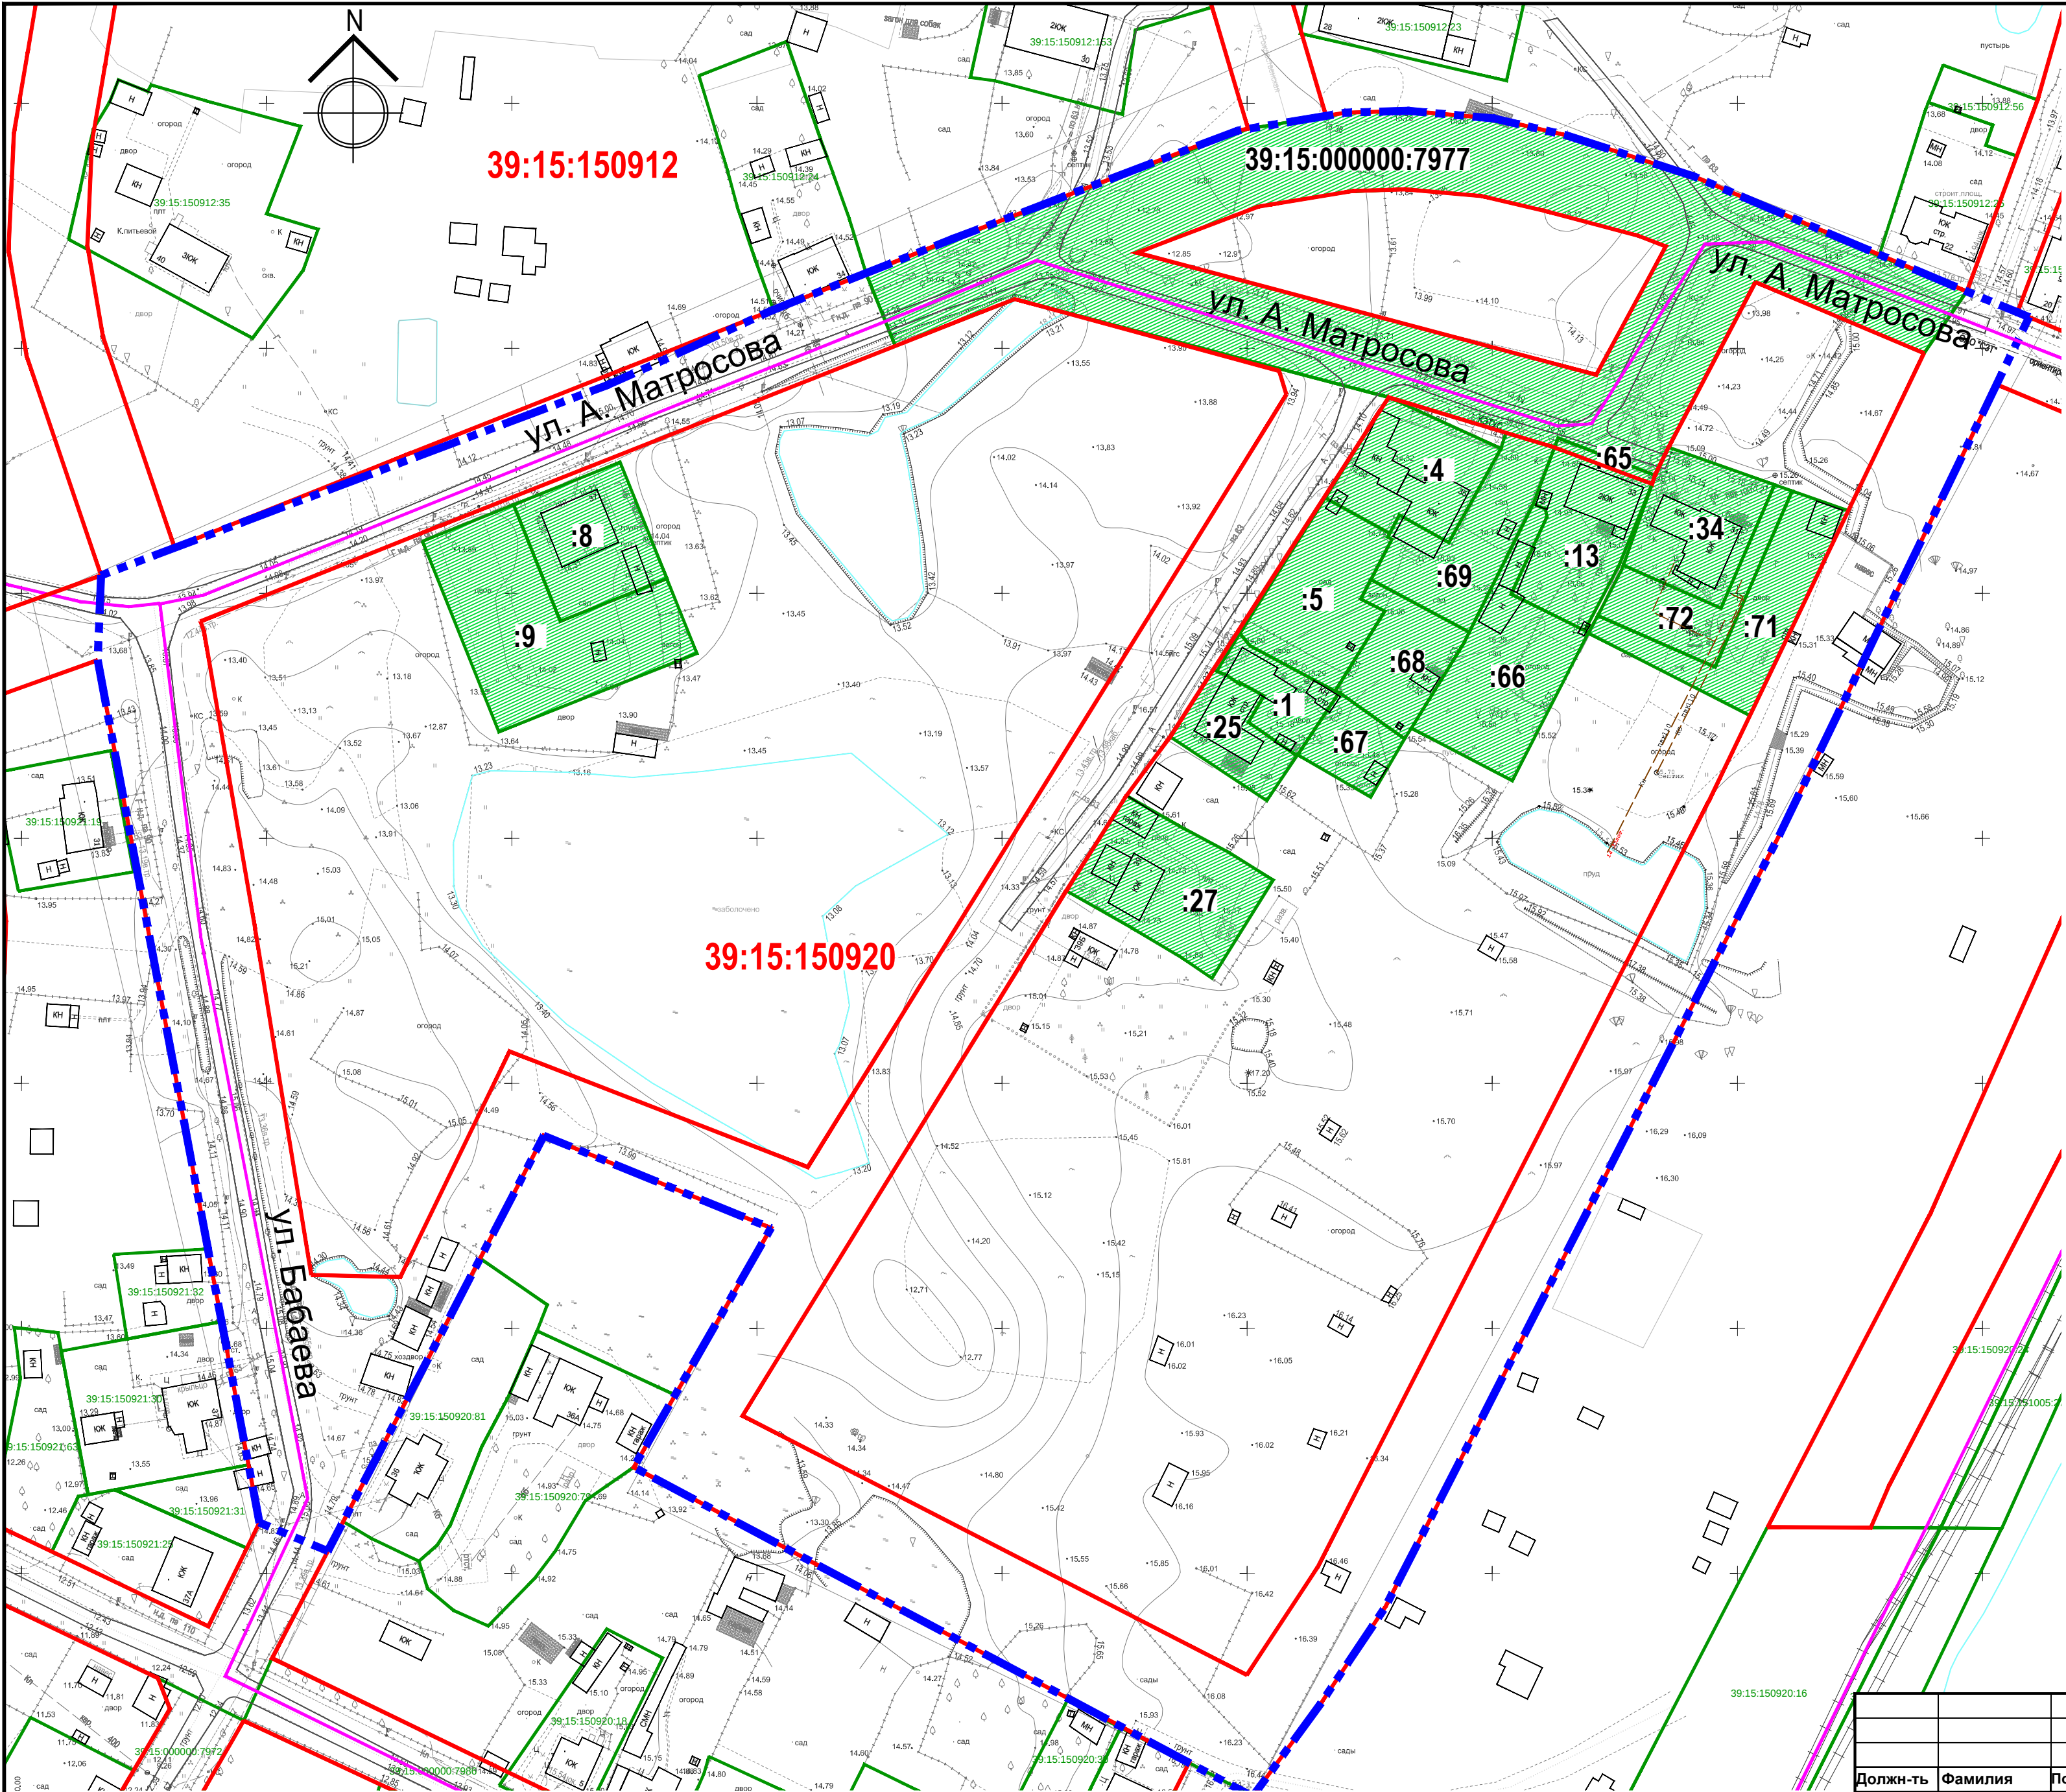

УСЛОВНЫЕ ОБОЗНАЧЕНИЯ

- Граница территории межевания
- Красные линии, обозначенные на дежурной карте
- Граница кадастрового квартала

ЗЕМЕЛЬНЫЕ УЧАСТКИ:

-ранее образованные, зарегистрированные в ГКН

39:15:131405 -номер кадастрового квартала

:68 -номер земельного участка

Экспликация земельных участков

№ пп.	Номер кадастрового земельного участка	Разрешенное использование	Площадь, м²
1	39:15:000000:7977	Для общего пользования (уличная сеть)	6111.9
2	39:15:150920:4	Под существующий индивидуальный жилой дом, находящийся в долевой собственности	599.6
3	39:15:150920:69	Для благоустройства территории жилого дома индивидуального жилищного фонда, находящегося в долевой собственности по ул.А.Матросова, 35	619.2
4	39:15:150920:68	Для благоустройства территории жилого дома индивидуального жилищного фонда, находящегося в долевой собственности по ул.А.Матросова, 35	443.2
5	39:15:150920:5	Для обслуживания существующего индивидуального жилого дома по ул. А. Матросова, 35	673.8
6	39:15:150920:1	Для индивидуального жилищного строительства	266.9
7	39:15:150920:25	Для индивидуального жилищного строительства	332.9
8	39:15:150920:67	Для индивидуальной жилой застройки	243.3
9	39:15:150920:27	Под существующий индивидуальный жилой дом	800.2
10	39:15:150920:65	Для благоустройства территории жилого дома индивидуального жилищного фонда по ул. А.Матросова, 33	41.5
11	39:15:150920:13	Под существующий индивидуальный жилой дом	600.0
12	39:15:150920:66	Под существующий жилой дом	820.3
13	39:15:150920:34	Под существующий жилой дом индивидуального жилищного фонда	600.3
14	39:15:150920:72	Под обслуживание жилого дома индивидуального жилищного фонда по ул. А.Матросова, 31	399.6
15	39:15:150920:71	Под обслуживание жилого дома индивидуального жилищного фонда по ул. А.Матросова, 31	640.8
16	39:15:150920:8	Для индивидуальной жилой застройки	599.4
17	39:15:150920:9	Под обслуживание существующего индивидуального жилого дома (сверхнормативная территория)	1224.3

Примечание:

1. Площадь (кв.м) ранее образованных и зарегистрированных в ГКН земельных участков принимается по фактическим показателям, границам, отображенным на исходном топографическом материале, и может незначительно отличаться от площади, указанной в кадастровой выписке о земельном участке.

Заказчик: гр. Скульский П.П. и гр. Микерова Н.П.

Год выпуска: 2019 Масштаб 1:1000

Калининградская область, г. Калининград, Московский район

Должн-ть	Фамилия	Подпись	Дата
Рук. проек.	Чепинога Н.И.		
Инж.эконом	Русанова С.Н.		
Исполнил	Шаймухаметова		

Проект планировки территории с проектом межевания в его составе в границах ул. А.Матросова - ул.Бабаева-проектная улица в г. Калининграде	стадия	ЛИСТ	ЛИСТОВ
	ПМ	1	

Схема использования и состояние территории в период подготовки проекта межевания (Опорный план) ООО"НИКОР ПРОЕКТ"