


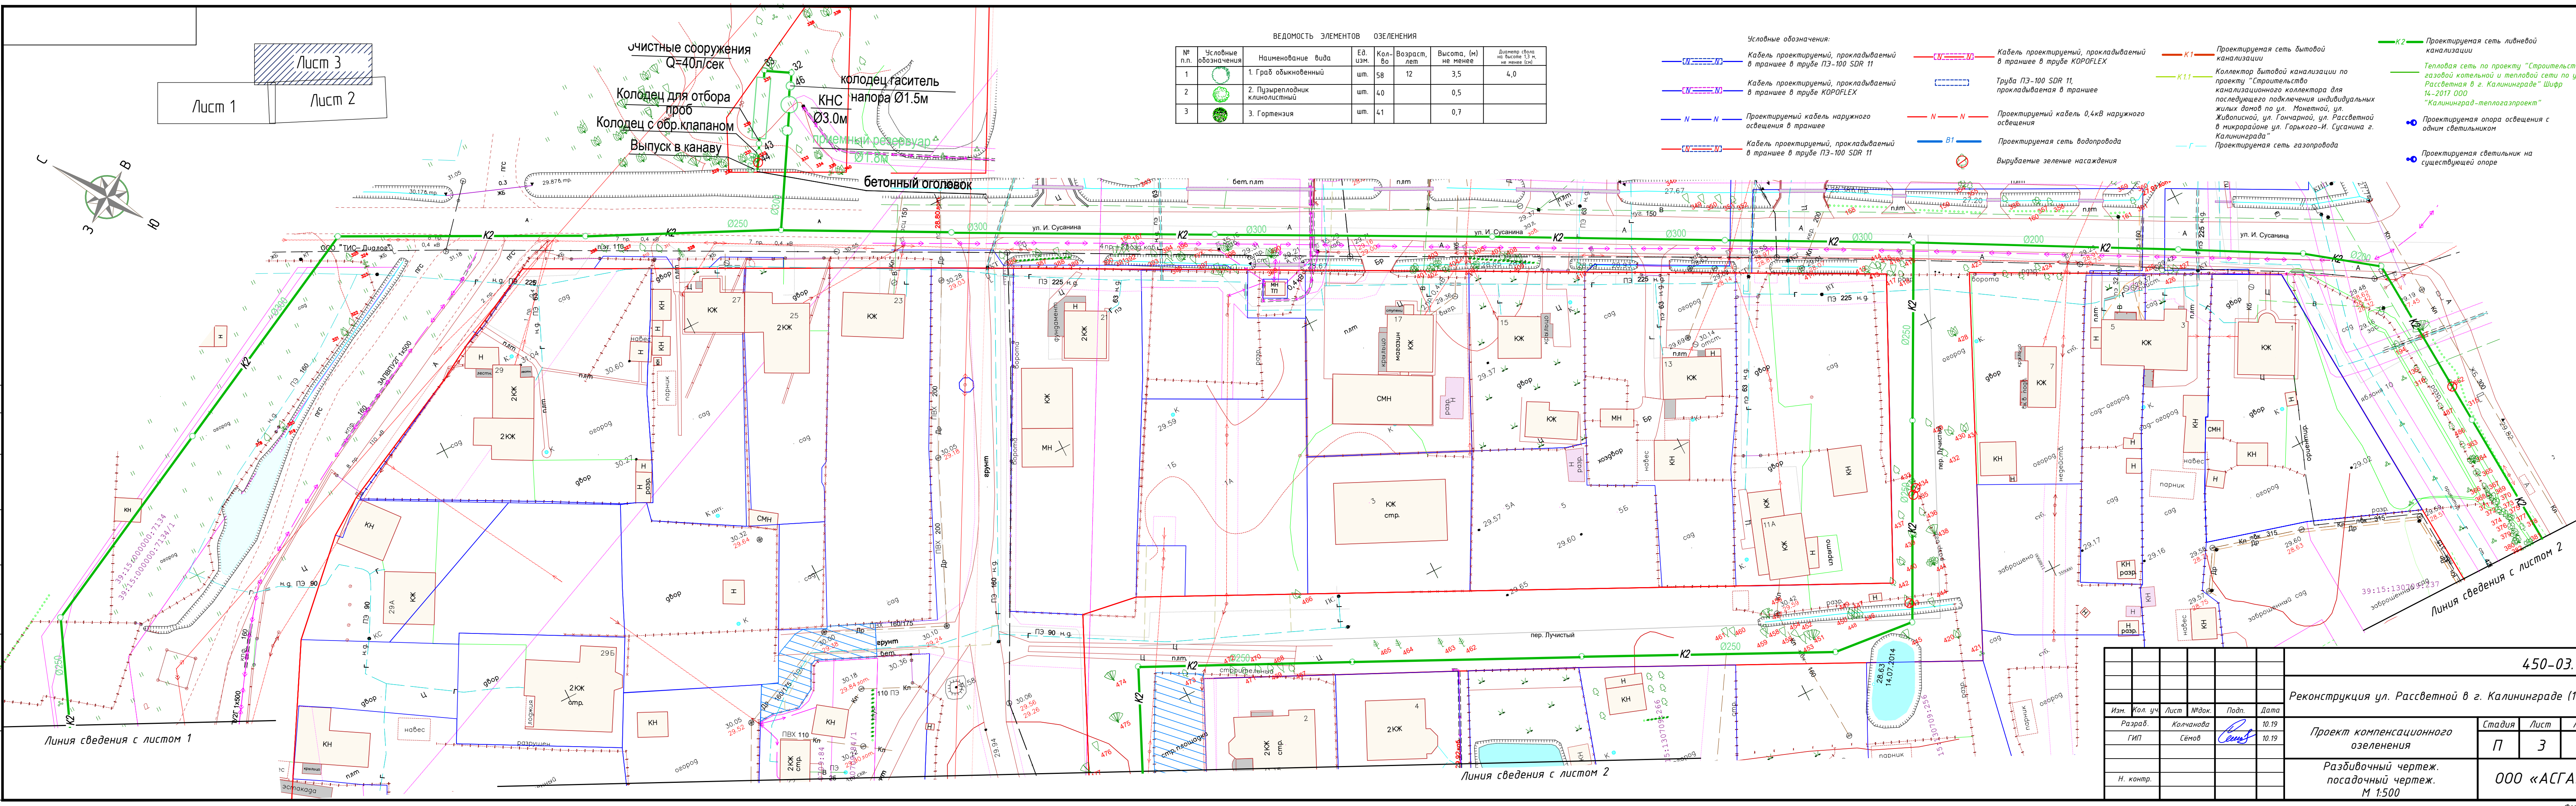

ВЕДОМОСТЬ ЭЛЕМЕНТОВ ОЗЕЛЕНЕНИЯ						
№ п.п.	Условные обозначения	Наименование вида	Ед. изм.	Кол-во	Возраст, лет	Высота, (м) не менее
1		1. Граб обыкновенный	шт.	58	12	3,5
2		2. Пузыреплодник клинолистный	шт.	40		0,5
3		3. Гортензия	шт.	41		0,7

- Условные обозначения:
- Кабель проектируемый, прокладываемый в траншее в трубе ПЗ-100 SDR 11
 - Кабель проектируемый, прокладываемый в траншее в трубе КОРОFLEX
 - Проектируемый кабель наружного освещения в траншее
 - Кабель проектируемый, прокладываемый в траншее в трубе ПЗ-100 SDR 11
 - Кабель проектируемый, прокладываемый в траншее в трубе КОРОFLEX
 - Труба ПЗ-100 SDR 11, прокладываемая в траншее
 - Проектируемый кабель 0,4кВ наружного освещения
 - Проектируемая сеть водопровода
 - Вырубаемые зеленые насаждения
 - Проектируемая сеть бытовой канализации
 - Коллектор бытовой канализации по проекту "Строительство канализационного коллектора для последующего подключения индивидуальных жилых домов по ул. Манетной, ул. Жидовской, ул. Гончарной, ул. Рассветной в микрорайоне ул. Горького-И. Сусанина г. Калининграда"
 - Проектируемая опора освещения с одним светильником
 - Проектируемая опора освещения с существующей опорой
 - Проектируемая сеть ливневой канализации
 - Тепловая сеть по проекту "Строительство газовой котельной и тепловой сети по ул. Рассветной в г. Калининграде" Шифр 14-2017 000 "Калининград-теплогазпроект"
 - Проектируемая сеть газопровода

450-03.19					
Реконструкция ул. Рассветной в г. Калининграде (1 этап)					
Изм.	Кол. уч.	Лист	№ док.	Подп.	Дата
Разраб.	Колчанова	10.19			
ГИП	Семов	10.19			
Проект компенсационного озеленения					
Разбивочный чертеж. посадочный чертеж. М 1:500					
000 «АСГАРД»					
Формат					