


Взам. инв. №
Подпись и дата
Инв. № подл.

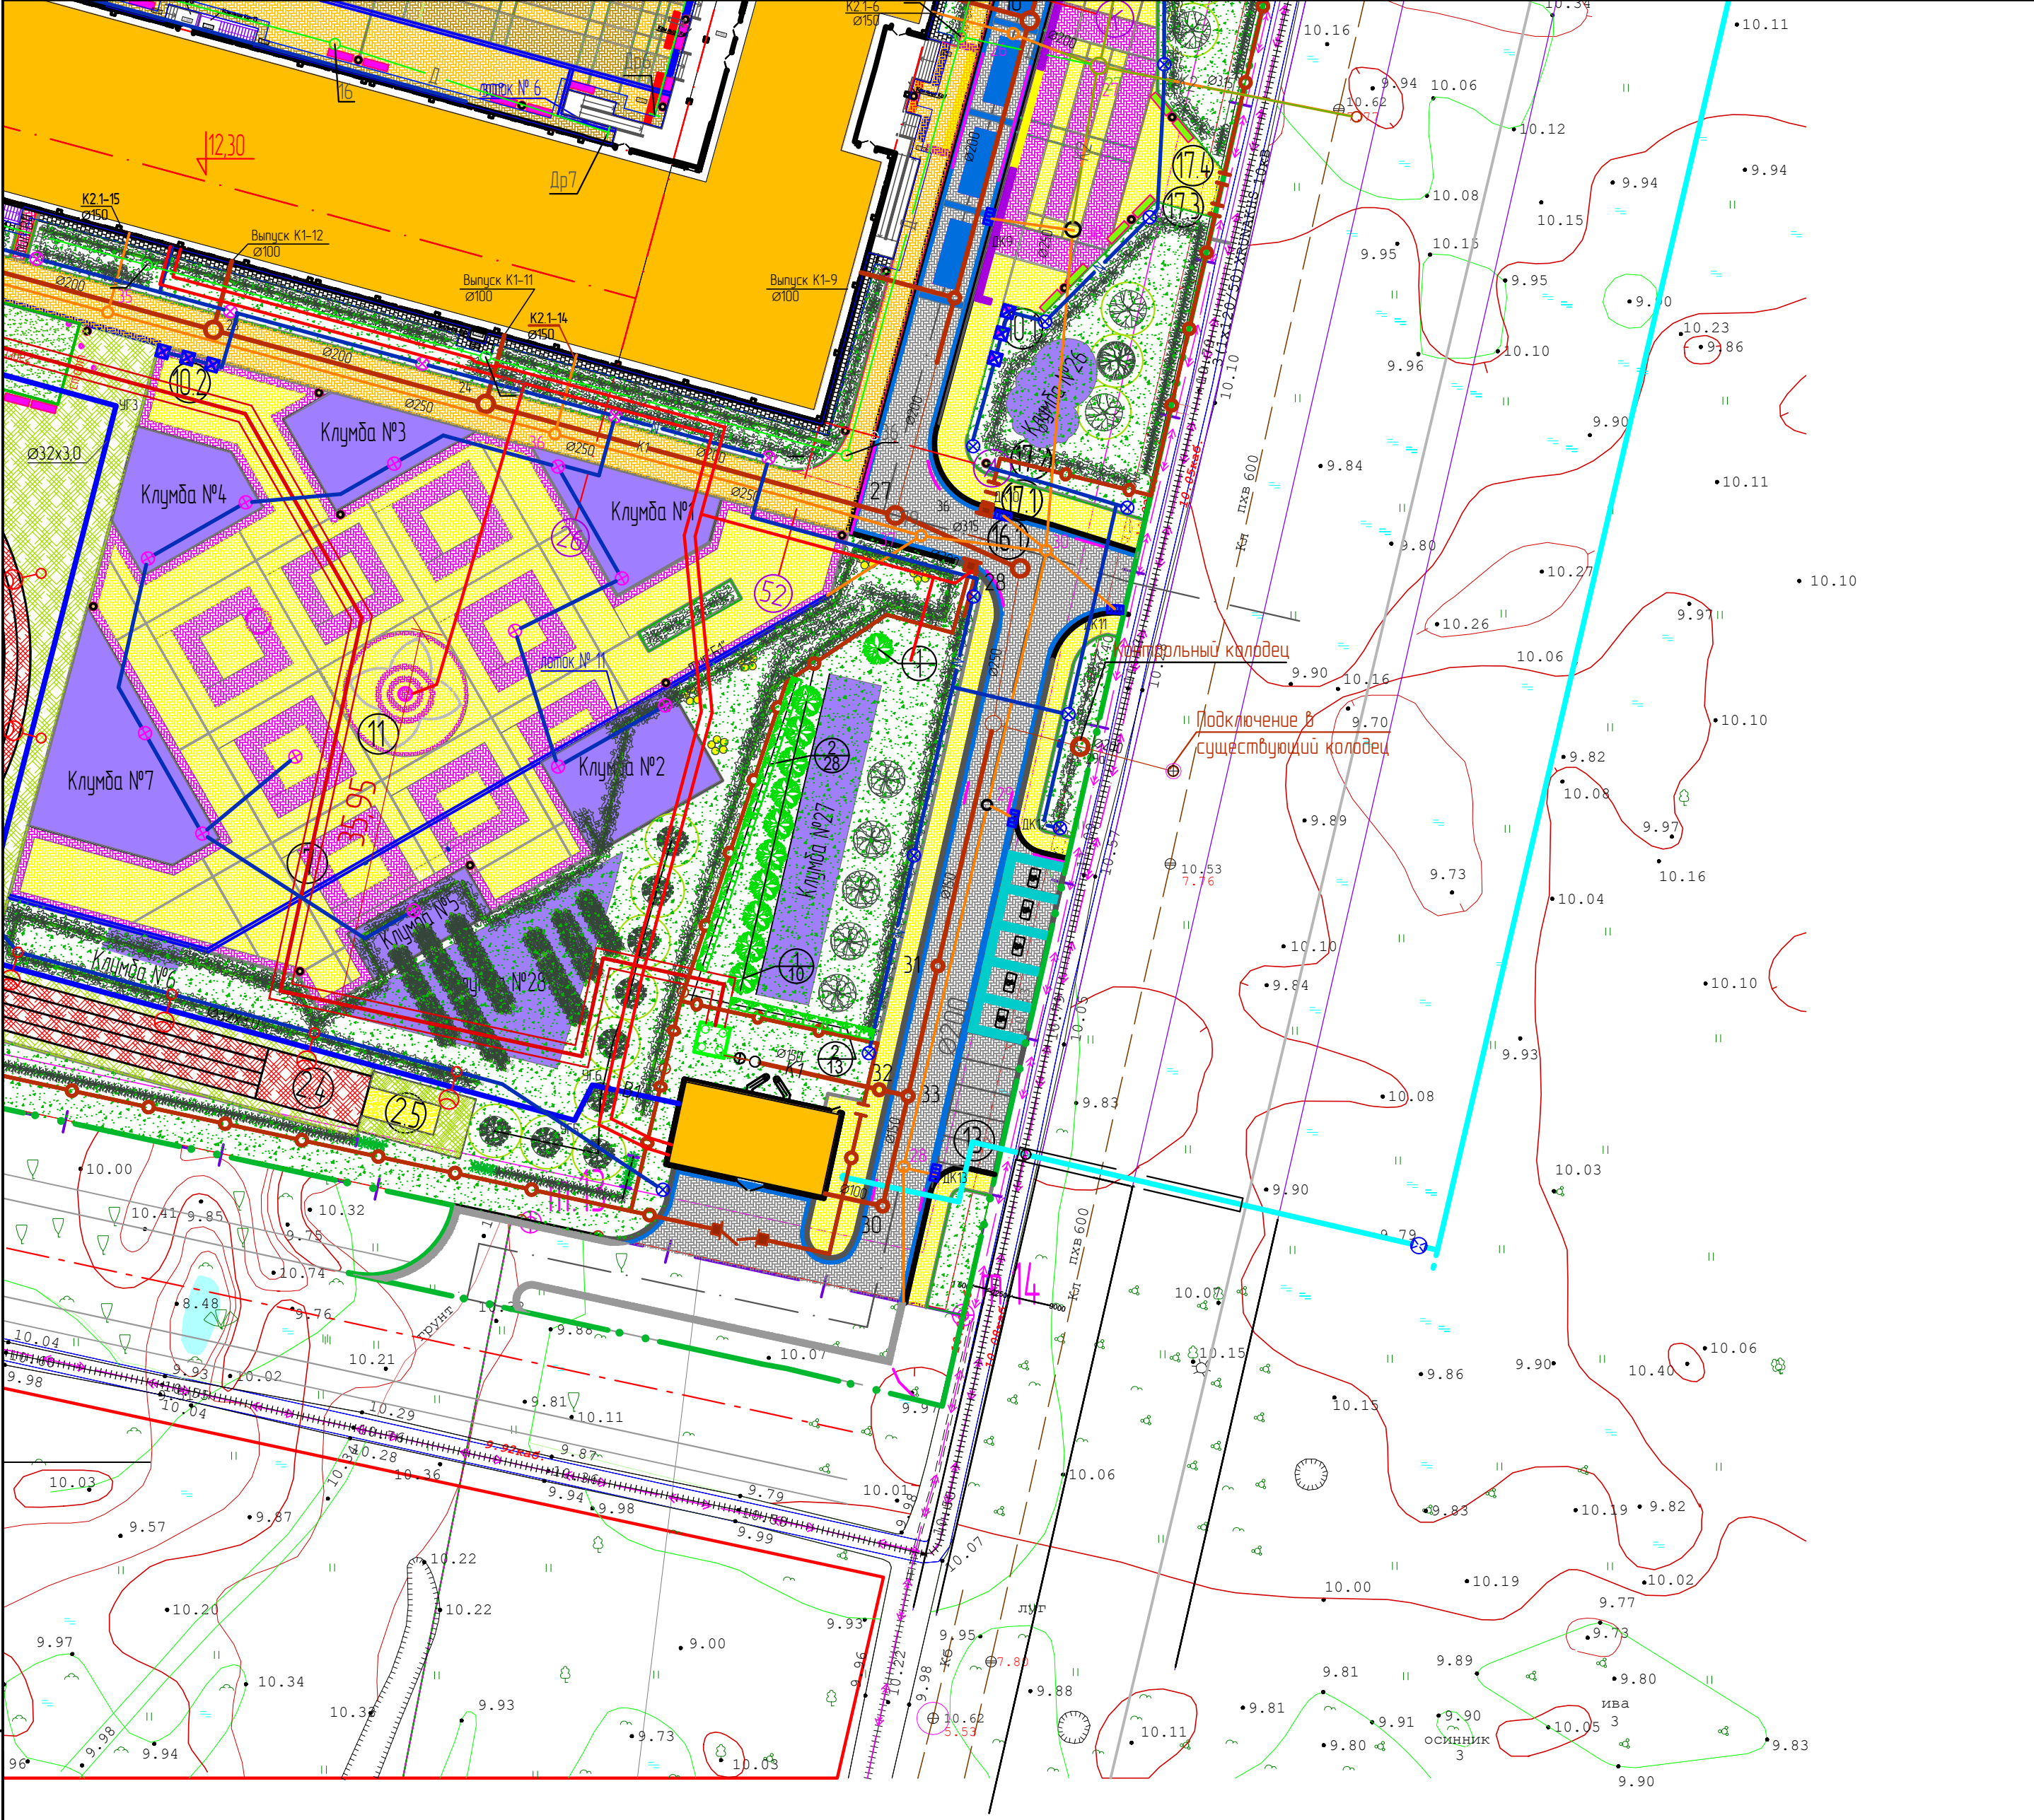

ВЕДОМОСТЬ ЭЛЕМЕНТОВ ОЗЕЛЕНЕНИЯ (ранее высаженные)

Поз.	Наименование породы или вида насаждения	Возраст, лет	Кол. шт.	Примечание
1	Липа мелколистная "Грин Глоб"	14-16	22	
2	Клен красный	10-12	18	
3	Клен ложноплатановый "Леопольди"	6-8	16	
4	Клен остролистный "Друммонди"	6-8	17	
5	Туя западная "Смарагд"	10-12	800	
6	Береза повислая "Юнга"	10-12	10	
7	Береза повислая "Грацилис"	10-12	17	

ВЕДОМОСТЬ ЭЛЕМЕНТОВ ОЗЕЛЕНЕНИЯ (высаживаемые)

Поз.	Наименование породы или вида насаждения	Возраст, лет	Кол. шт.	Примечание
1	Клен остролистный Глобозум	не менее 12	11	
2	Можжевельник Скальный	не менее 12	41	

УСЛОВНЫЕ ОБОЗНАЧЕНИЯ

ОБОЗНАЧЕНИЕ	НАИМЕНОВАНИЕ	ПРИМЕЧАНИЕ
	Водопровод хозяйственно-питьевой	
	Канализация хозяйственно-бытовая	
	Канализация дождевая	
	Дренаж	
	Теплотрасса	
	Лоток водотводной	
	Кабель наружного освещения 0,4 кВ	
	Проектируемый кабель наружного освещения в трубе	
	Проектируемый торшерный светильник Тюльпан LED 60 на опоре тип 1	
	Проектируемый торшерный светильник Тюльпан LED 40 на опоре тип 2	
	Проектируемый светильник LED-100-ШО для крепления на кронштейне на фасаде, вылет 1м, на высоте h=12 м	
	Мачта стационарная высотой 25 м, для крепления 3-х прожекторов Galad Эберест LED-800 (Wide)	
	Проектируемый светодиодный светильник для освещения флагштока, ГО	
	Проектируемый светодиодный светильник ВОЛНА LED-280-ШБ на опоре НФГ-8,0-05-ц тип 3	
	Проектируемый светодиодный светильник ВОЛНА LED-280-ШБ на опоре НФГ-8,0-05-ц тип 4	
	Кабель КЛ-0,4 кВ	
	Светодиодный светильник для освещения флагштока	
	Сети связи	
	Сети газа	
	Границы земельного участка	

							220-2020 - ПК0
							Здание бытового обслуживания по ул.Флотской в г.Калининграде
Изм.	Колуч	Лист	№ док	Подпись	Дата		
						Проект компенсационного озеленения. Корректировка 1	Стадия
							П
							4
							4
ГИП	Малицкий					Сводный план инженерных коммуникаций с посадочным М 1 : 500	ООО "ДИВЕК-Проект"
Разработал	Ушакова						
Н.контр.	Забязкина						