

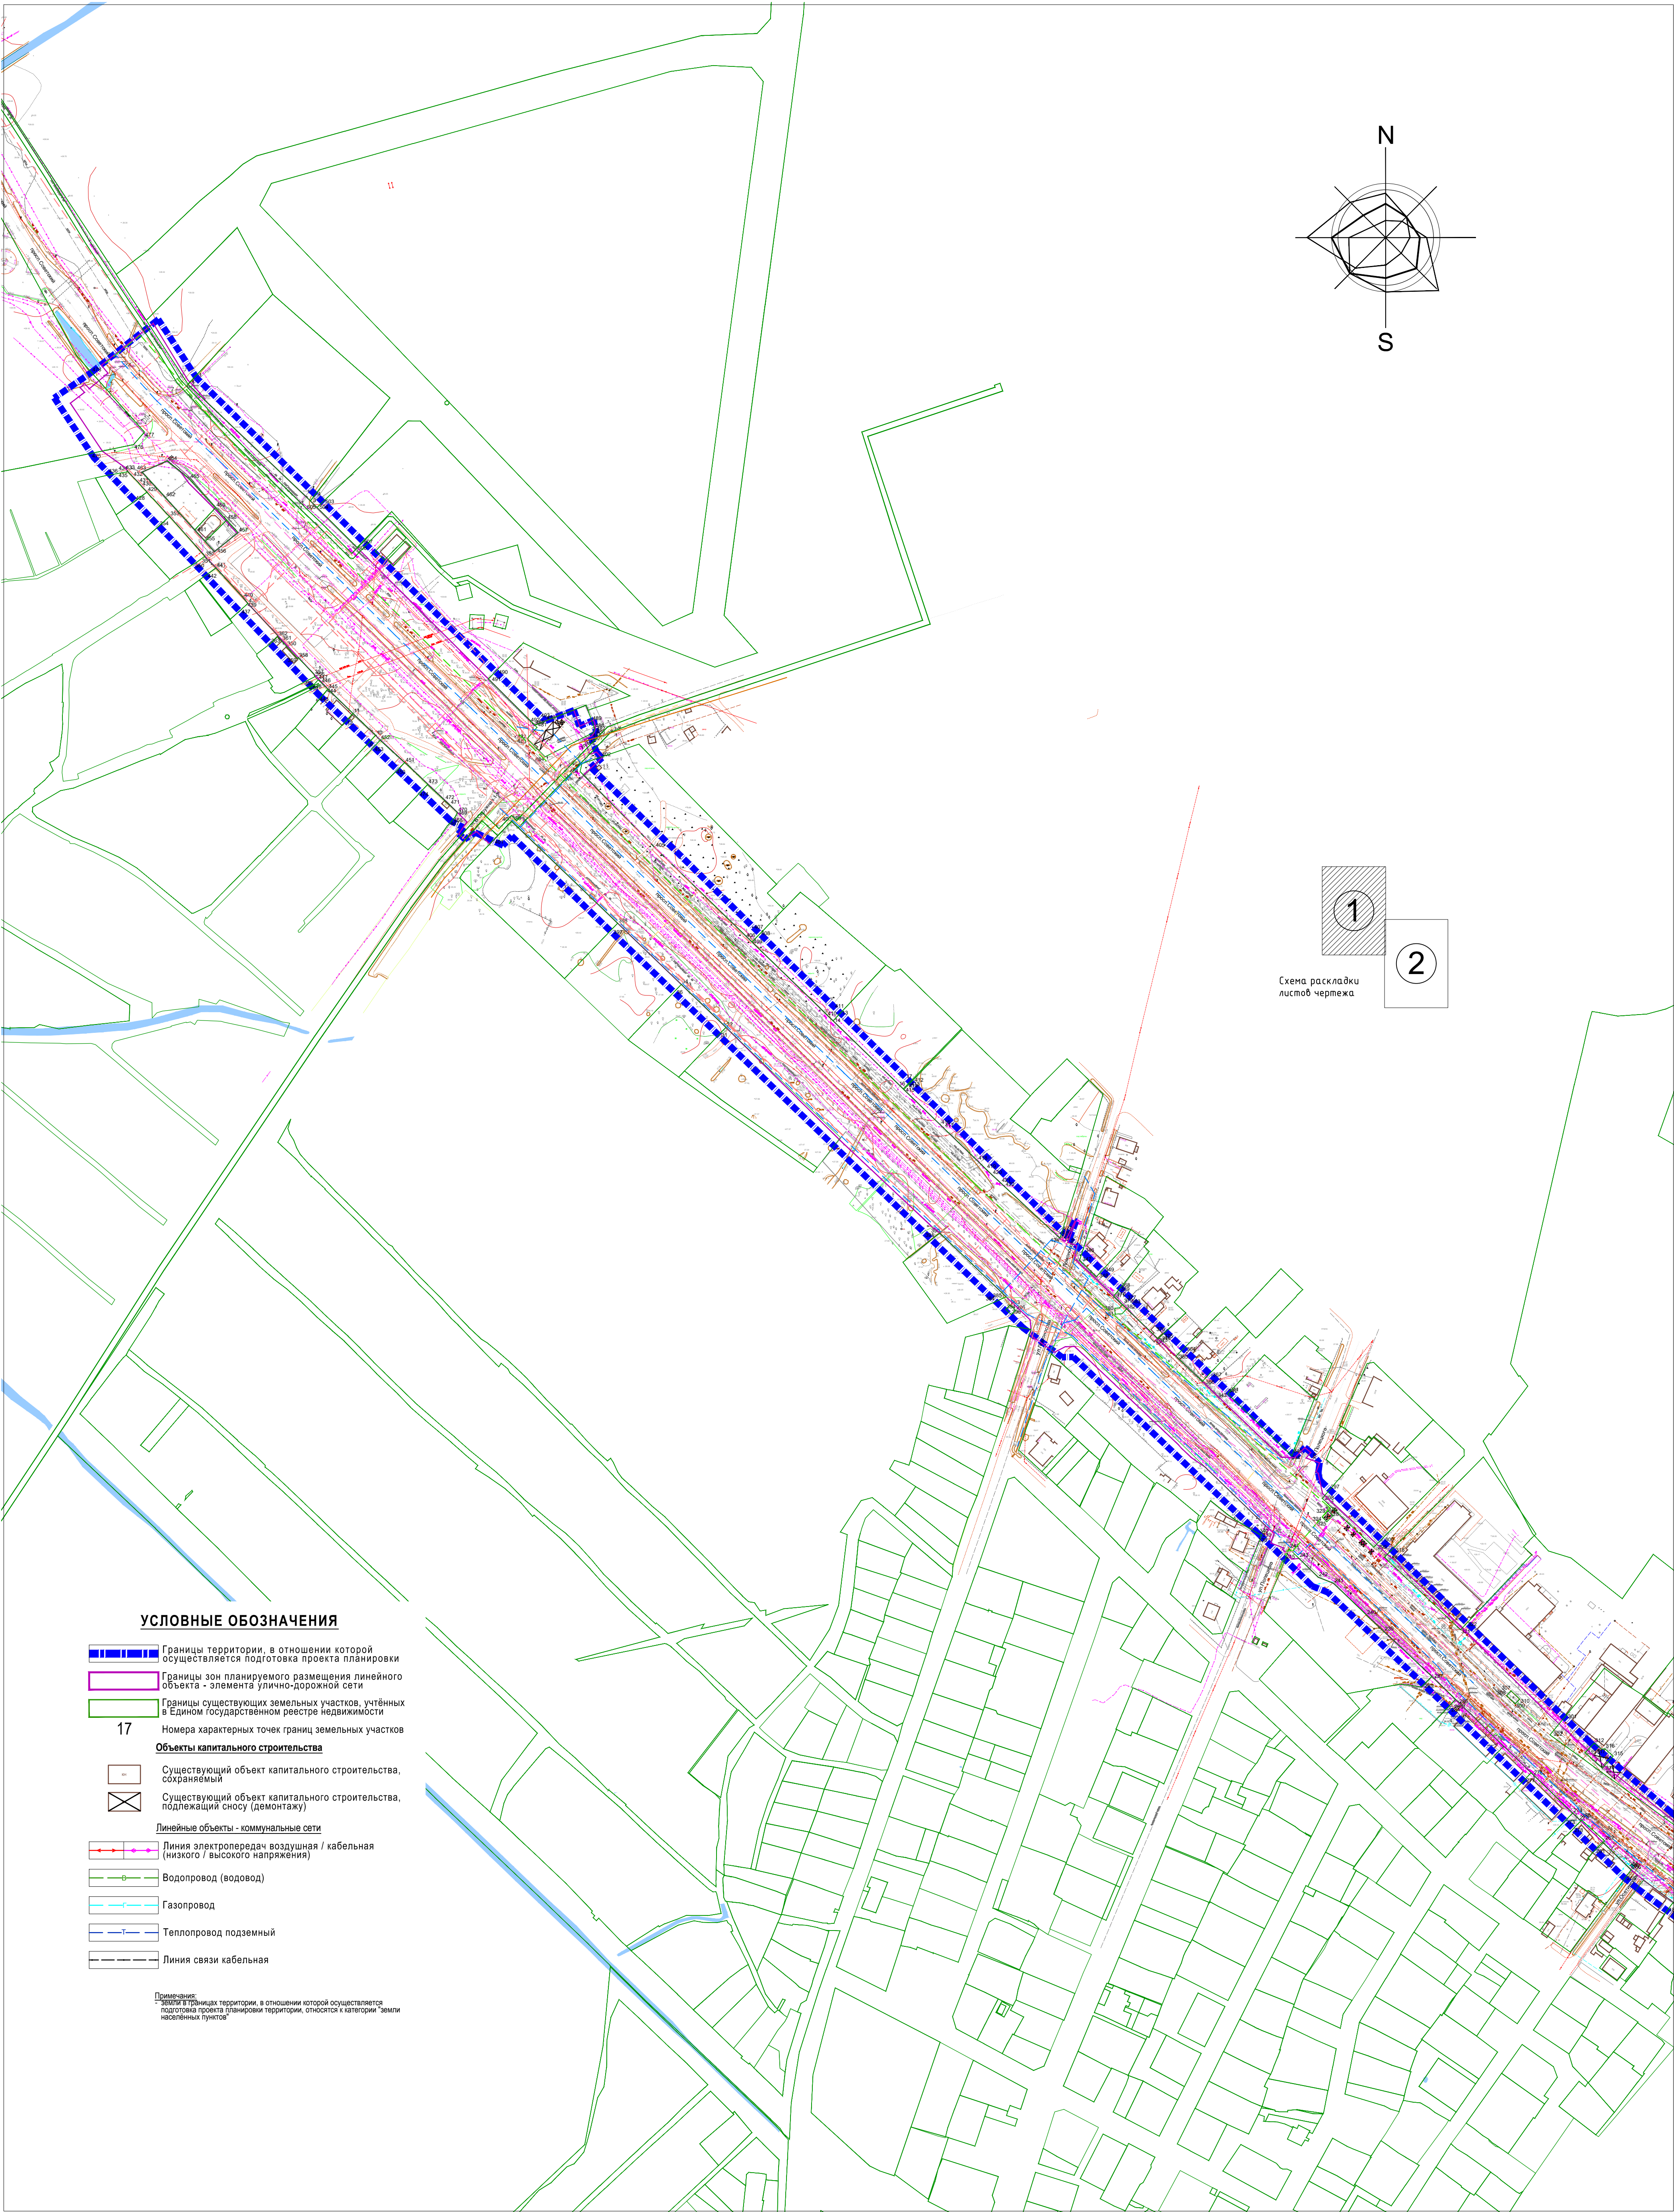


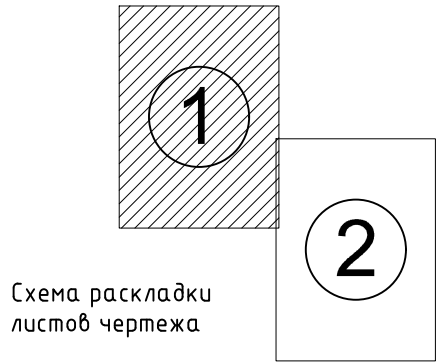

УСЛОВНЫЕ ОБОЗНАЧЕНИЯ

- Границы территории, в отношении которой осуществляется подготовка проекта планировки
- Границы зон планируемого размещения линейного объекта - элемента улично-дорожной сети
- Границы существующих земельных участков, учтённых в Едином государственном реестре недвижимости
- Номера характерных точек границ земельных участков
- Объекты капитального строительства
- Существующий объект капитального строительства, сохраняемый
- Существующий объект капитального строительства, подлежащий сносу (демонтажу)
- Линейные объекты - коммунальные сети
- Линия электропередач воздушная / кабельная (низкого / высокого напряжения)
- Водопровод (водовод)
- Газопровод
- Теплопровод подземный
- Линия связи кабельная

Примечание:
Земли в границах территории, в отношении которой осуществляется подготовка проекта планировки территории, относятся к категории "земли населенных пунктов"

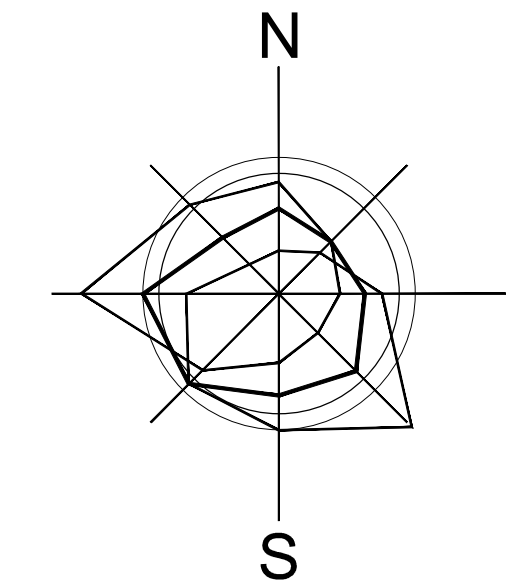

- Линии электропередач кабельные/воздушные (низкого/высокого напряжения), сущ.
- то же, проектные *
- Газопроводы, газораспределительные сети, существующие
- то же, проектные *
- Водопроводы, водоводы, сущ.
- то же, проектные *
- Канализация бытовая / дождевая, сущ.
- то же, проектная *
- Теплопровод подземный, сущ.
- то же, проектная *
- Линии связи

						Заказчик: МКУ "Управление капитального строительства" городского округа "Город Калининград" Шифр _____-ПП		
						Проект планировки территории с проектом межевания в его составе предусматривающий размещение линейного объекта - проспекта Советского (от ул. Марш. Борзова до ул. Габаидулина) в Центральном районе		
Изм.	Кол.ч	Лист	№ док.	Подп.	Дата	Проект планировки территории		
Директор	Кабаев Д.С.		07.18			Материалы по обоснованию	Стадия	Лист
ГИП						Раздел 3. Графическая часть	ПП	5(1)
Исп.						ООО "Центр инженерных изысканий"		
Н.контр.						Схема использования территории в период подготовки проекта планировки М1:2000		