грунт
сад
сады заброшенные
заброш. сад
огород
г. ст. 325
мет.
ж/б
пк 8+7
пк 7+6
руч.Парковый
354550
1187800

Условные обозначения:

Границы

🟩 постоянный отвод железнодорожная часть;
🟦 постоянный отвод автодорожная часть;
— временный отвод автодорожная часть;
— временный отвод железнодорожная часть;

Система координат МСК-39
Система высот Балтийская

Схема расположения листов

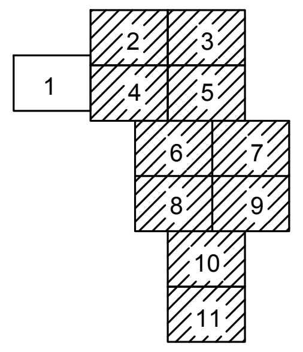
1
2
3
4
5
6
7
8
9
10
11

Изм.	Кол.уч.	Лист	Nдок.	Подп.	Дата
Геодезист	Базылев С.А.				20.09.18

2018

Объект № 18_192-ИГДИ

Реконструкция разводного моста
через реку Преголь на участке Калининград-Советск
Калининградской железной дороги

Топографический план совмещенный с
планом подеревной съемки

Масштаб	Лист	Листов
1:500	1	11

Департамент капитального
строительства ОАО "РЖД"

ООО "Гео инжиниринг"
СРО №0308-02/И-038

Формат А1

2

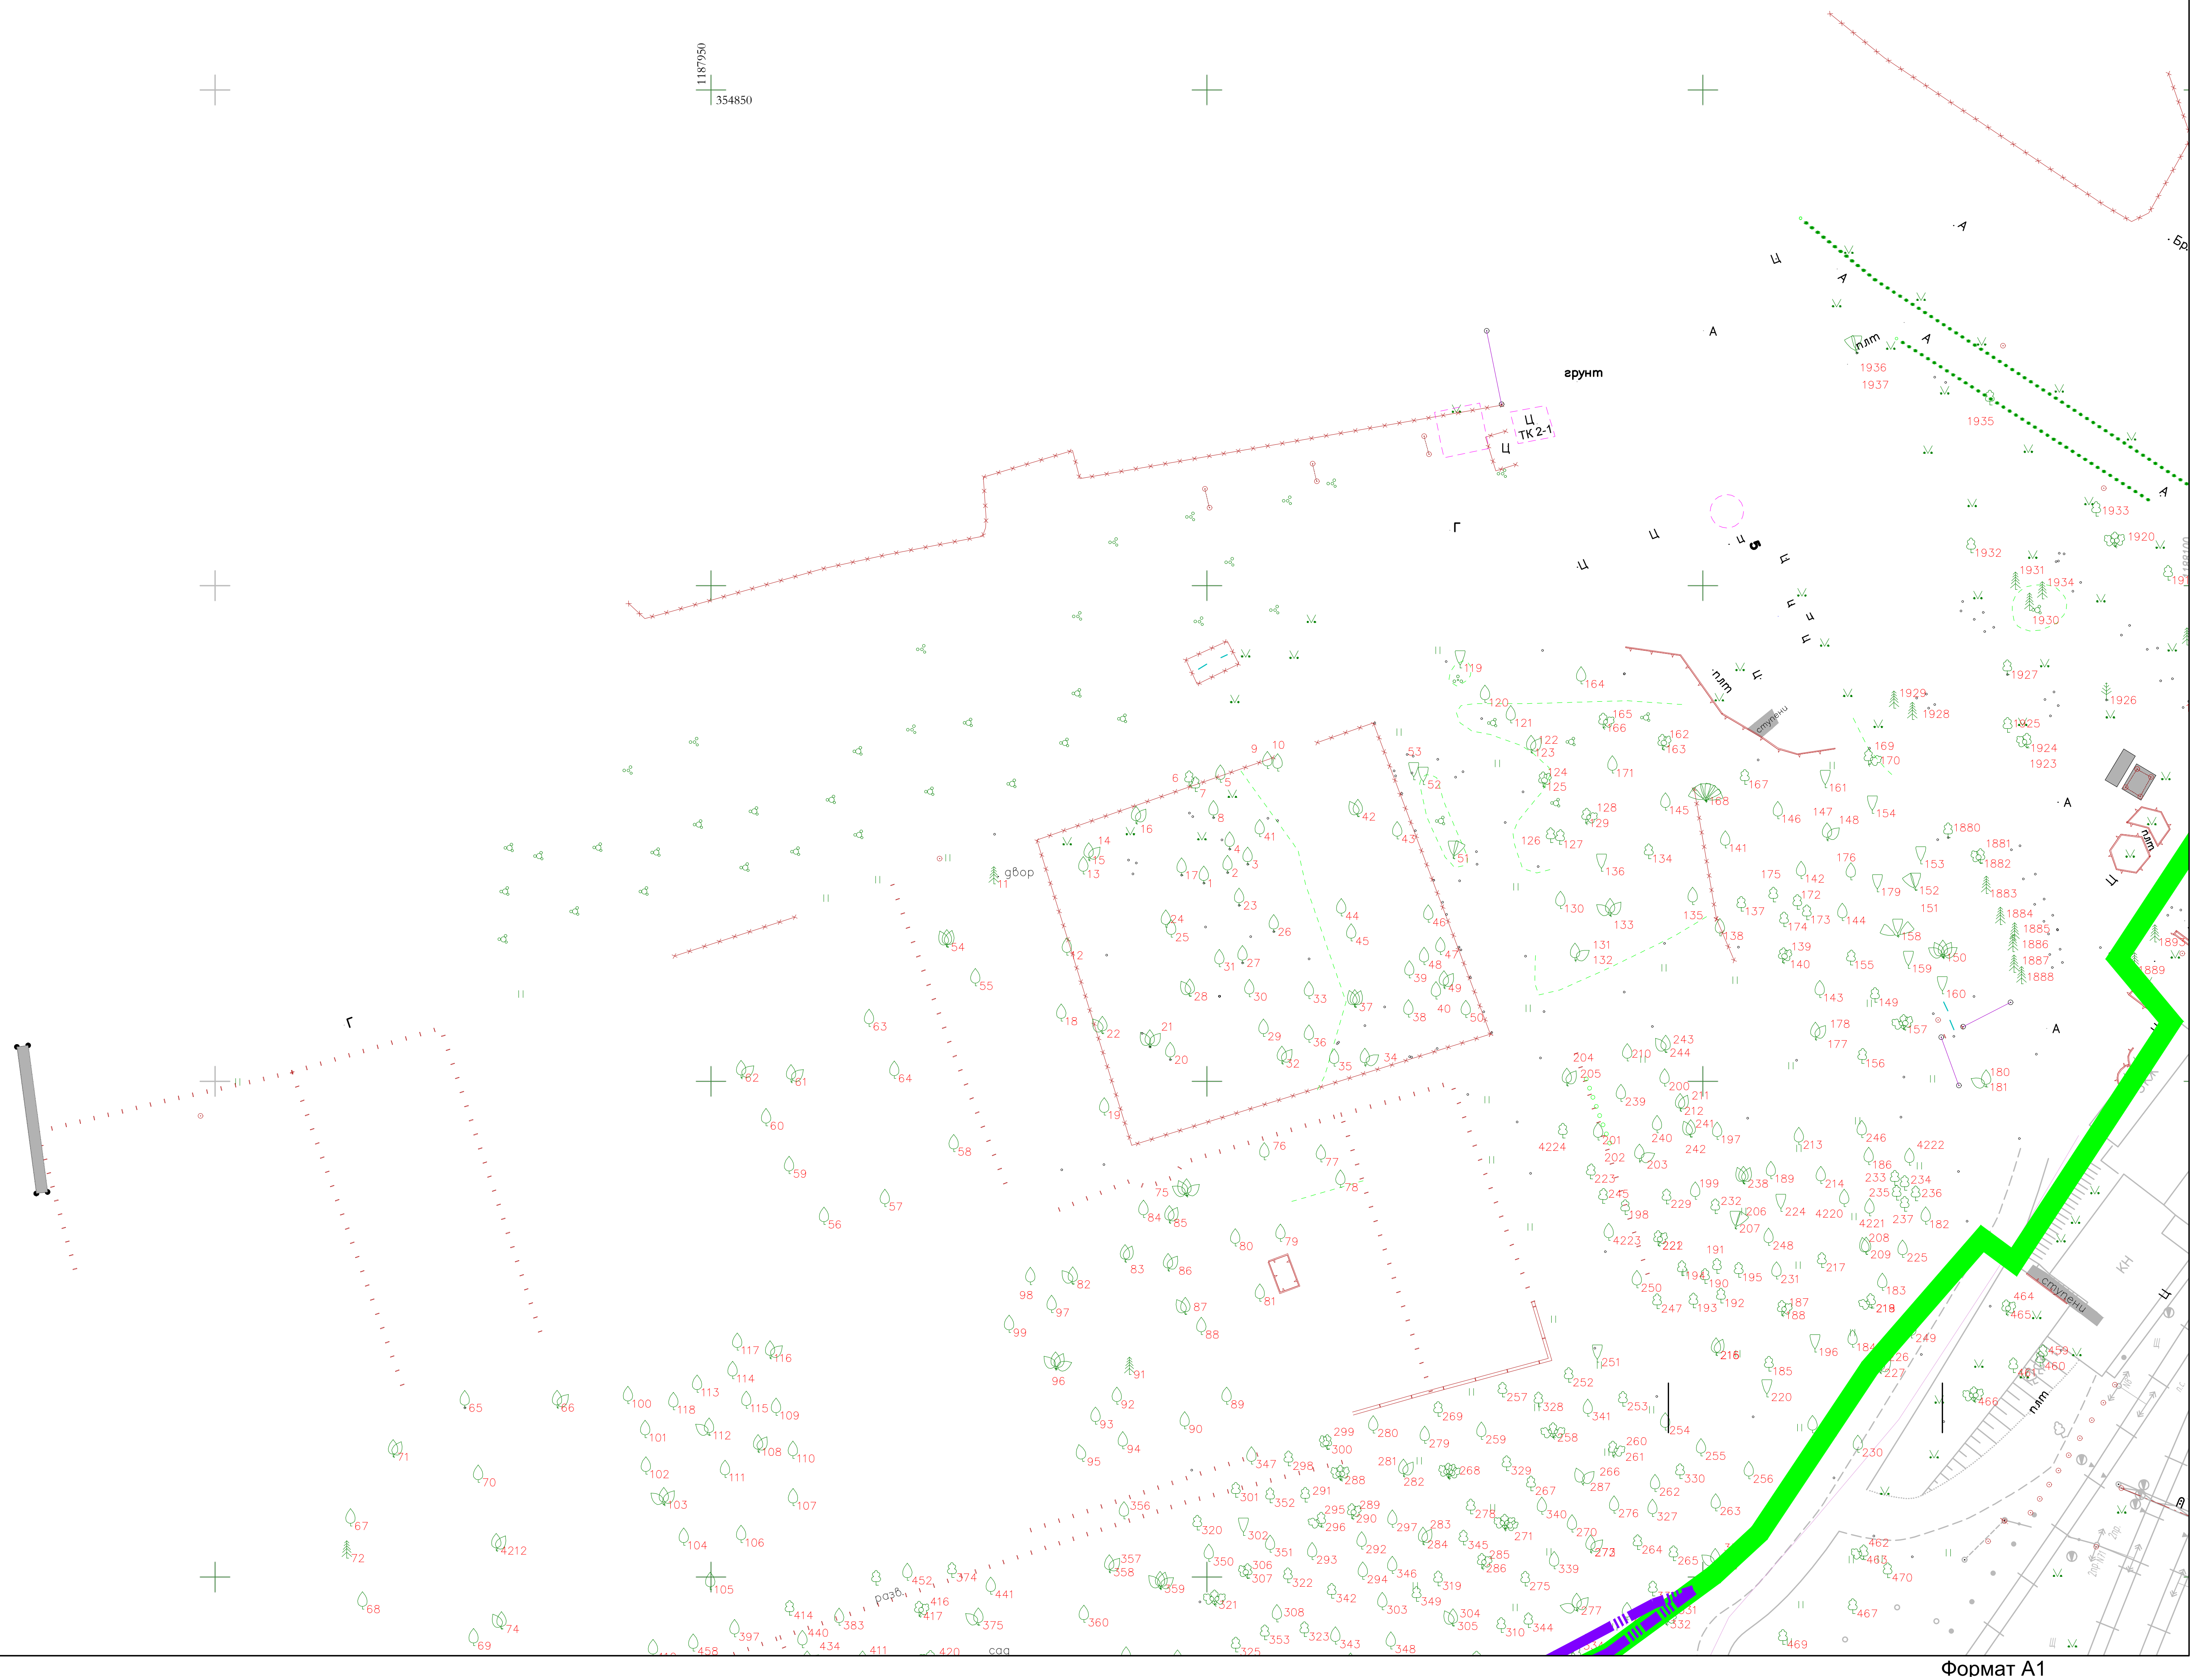
1187950
354850
грунт
ТК 2-1
двор
1187900
354700

Условные обозначения:

Границы

- 🟩 постоянный отвод железнодорожная часть;
- 🟦 постоянный отвод автодорожная часть;
- 🟨 временный отвод автодорожная часть;
- 🟪 временный отвод железнодорожная часть;

Схема расположения листов

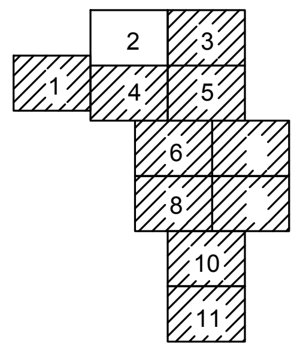
2
3
1
4
5
6
8
10
11

Горная улица
мост
болото
огород
ГРПШ 32/6
ТК-2-2-6
пат
ирито
грунт
Бр.
22А

Условные обозначения:

Границы

🟩	постоянный отвод железнодорожная часть;
🟦	постоянный отвод автодорожная часть;
🟨	временный отвод автодорожная часть;
🟪	временный отвод железнодорожная часть;

Схема расположения листов

1
2
3
4
5
6
7
8
9
10
11

сад
навал грунта
ПНП
ПН
заболочено
Ворота
ворота
грунт
бет.плит
КН
МН
2КН
3КН
КНН
ст. 325

Схема расположения листов

1 2 3 4 5 6 7 8 9 10 11

Условные обозначения:

Границы

🟩 постоянный отвод железнодорожная часть;

🟦 постоянный отвод автодорожная часть;

🟨 временный отвод автодорожная часть;

🟪 временный отвод железнодорожная часть;

Гвардейский проспект
улица Генерала Галицкого, 30
монумент 1200 гвардейцам
Памятник 1200 гвардейцам
ЖБ плита
Автостоянка
Щебень
ТК-3-1а-10
Схема расположения листов
1
2
3
4
5
6
7
8
9
10
11

Условные обозначения:

Границы

- постоянный отвод железнодорожная часть;
- постоянный отвод автодорожная часть;
- временный отвод автодорожная часть;
- временный отвод железнодорожная часть;

п.лт
бетн.
двор
ГРП
Схема расположения листов
4
5
6
7
8
9
10
11

Условные обозначения:

Границы

- 🟩 постоянный отвод железнодорожная часть;
- 🟦 постоянный отвод автодорожная часть;
- 🟨 временный отвод автодорожная часть;
- 🟪 временный отвод железнодорожная часть;

Условные обозначения:
Границы
🟩 постоянный отвод железнодорожная часть;
🟦 постоянный отвод автодорожная часть;
🟨 временный отвод автодорожная часть;
🟪 временный отвод железнодорожная часть;
Схема расположения листов
1
2
3
4
5
6
7
8
9
10
11
ул. Ген. Бутова
ТП 670
354350
354250
354200
1188450
1188550
гаражи
грунт
магазин
ул. Маршала Борзова

ул. Ген. Бутова
грунт
автостоянка
Схема расположения листов
1
2
3
4
5
6
7
8
9
10
11

Условные обозначения:

Границы

🟩 постоянный отвод железнодорожная часть;

🟦 постоянный отвод автодорожная часть;

🟨 временный отвод автодорожная часть;

🟪 временный отвод железнодорожная часть;

улица Портовая, 20Г
27А
110 кВ
Портовая ул.
п.пт
грунт
Бр.
Ц
А
А. разр.
354000
354050
354100
1188400
1188500
1188600
1188700

Условные обозначения:

Границы

🟩 постоянный отвод железнодорожная часть;

🟦 постоянный отвод автодорожная часть;

🟨 временный отвод автодорожная часть;

🟪 временный отвод железнодорожная часть;

Схема расположения листов

1
2
3
4
5
6
7
8
9
10
11

Условные обозначения:
Границы
🟩 постоянный отвод железнодорожная часть;
🟦 постоянный отвод автодорожная часть;
🟨 временный отвод автодорожная часть;
🟪 временный отвод железнодорожная часть;
Схема расположения листов
1
2
3
4
5
6
7
8
9
10
11
ходовор
грунт
бет.
пустырь
балкон
муфта
110 кВ

Схема расположения листов
1
2
3
4
5
6
7
8
9
10
11

Условные обозначения:

Границы

🟩 постоянный отвод железнодорожная часть;

🟦 постоянный отвод автодорожная часть;

🟨 временный отвод автодорожная часть;

🟪 временный отвод железнодорожная часть;

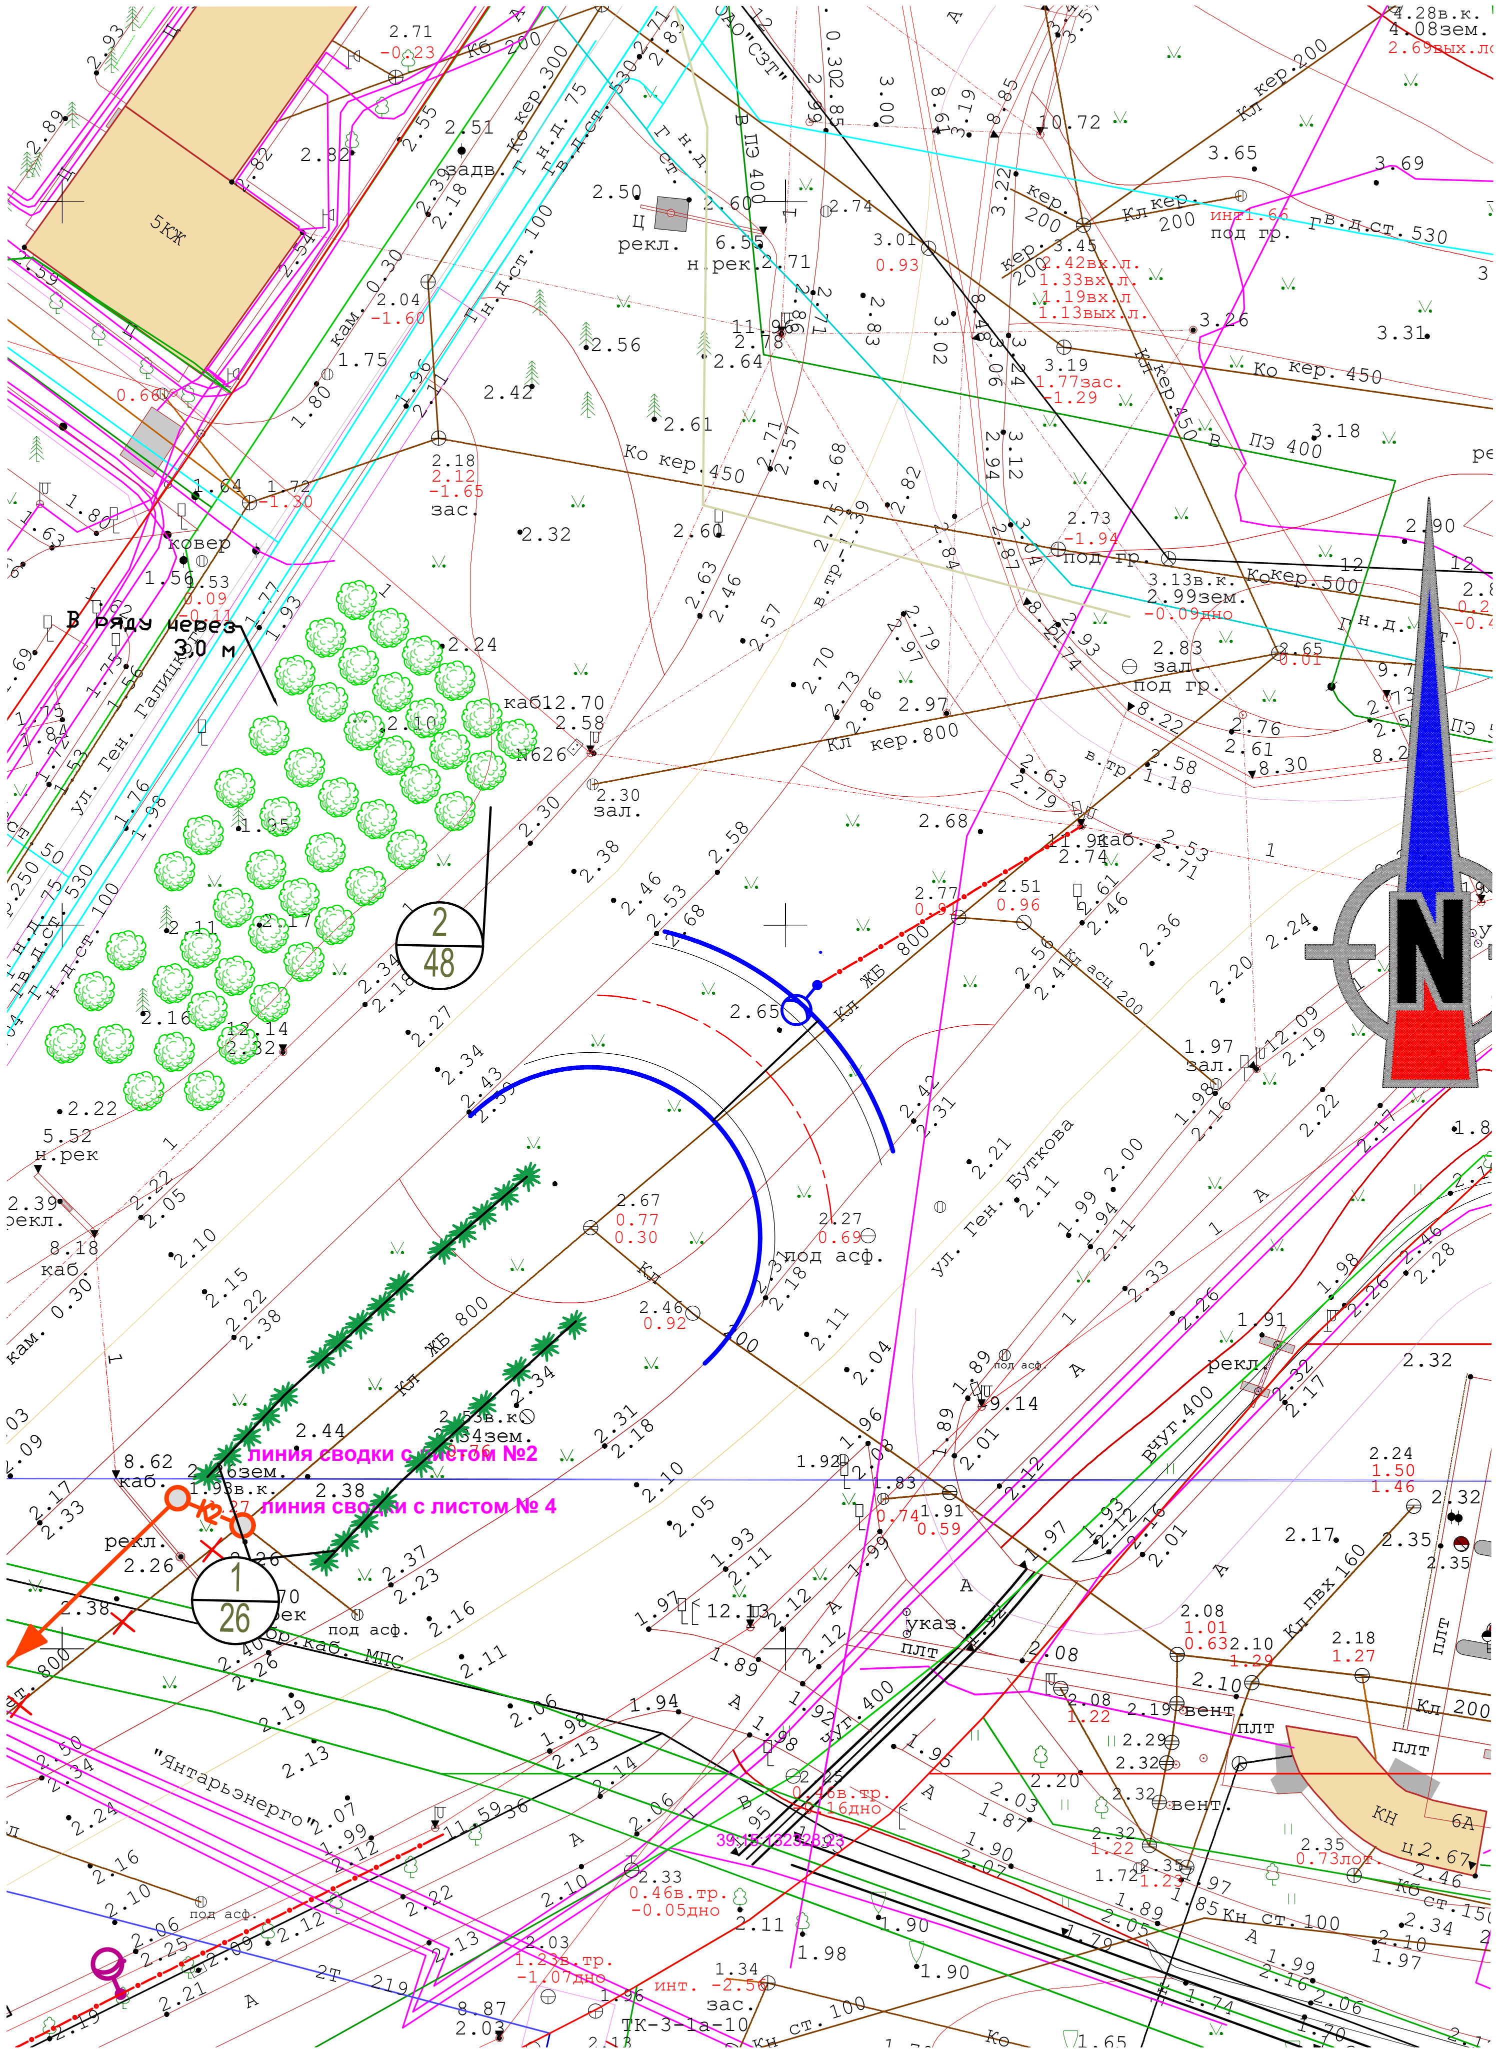
В ряду через 3.0 м
2
48
1
26
линия сводки с листом №2
линия сводки с листом № 4
ул. Ген. Галицкого
ул. Ген. Буткова
"Янтарьэнерго"
5КЖ
N

Ситуационная схема

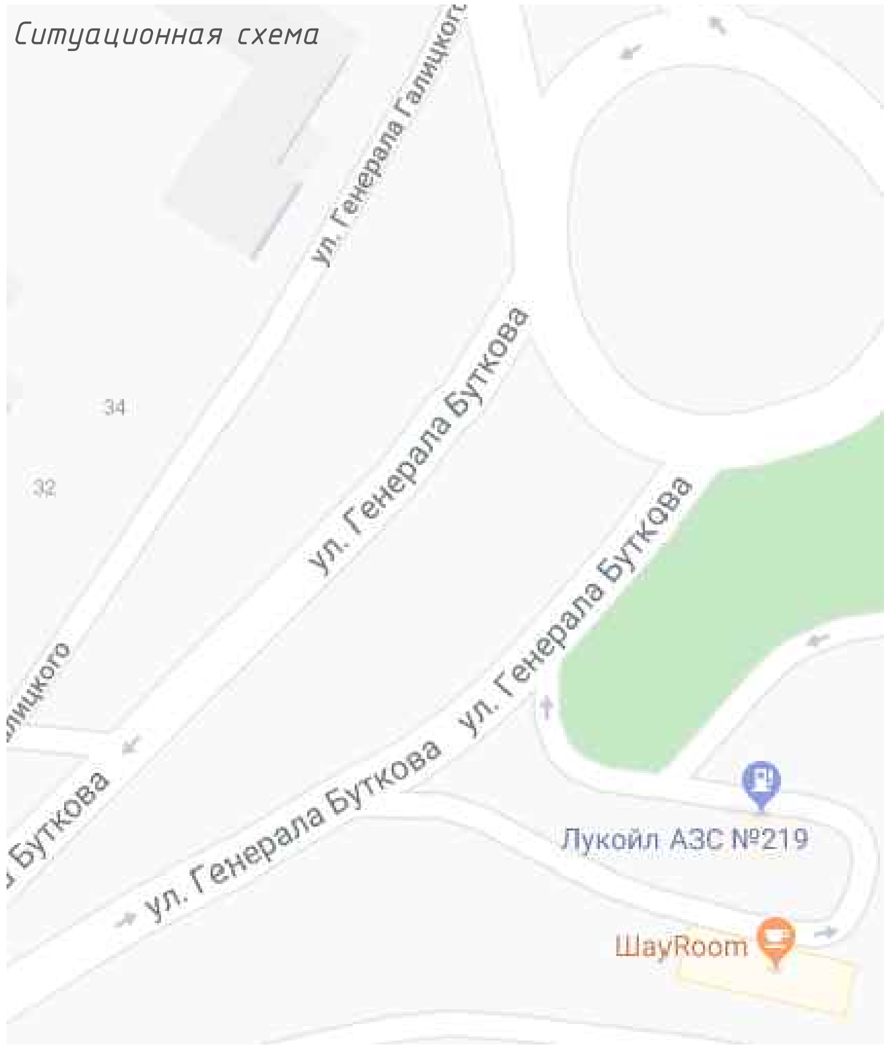
ул. Генерала Галицкого
ул. Генерала Буткова
ул. Генерала Буткова
ул. Генерала Буткова
Лукойл АЗС №219
ШауRoom
34
32

ВЕДОМОСТЬ ЗЕЛЕНЫХ НАСАЖДЕНИЙ В РАМКАХ ОЗЕЛЕНЕНИЯ ЭТАПА 1

Пор. номер	Условные обозначения	Наименование породы	Количество	Примечание
2	●	2. Пузыреплодник калинолистный	48 шт.	Высота – 0.5 м.

ВЕДОМОСТЬ ЗЕЛЕНЫХ НАСАЖДЕНИЙ В РАМКАХ ОЗЕЛЕНЕНИЯ ЭТАПА 2

Пор. номер	Условные обозначения	Наименование породы	Количество	Примечание
1	✳	1. Можжевельник виргинский Голоден сприег	26 шт.	Высота – 0.5 м.

Изм.	Кол. уч.	Лист	№док.	Подп.	Дата
Разраб.	Колчанова В.С.				
ГИП	Буланкин Д.А.				
Н. контр.	Труш Е.Ю.				

Реконструкция разводного моста через реку Преголь на участке Калининград – Советск Калининградской железной дороги

Проект компенсационного озеленения Этапа 1 и 2

Стадия	Лист	Листов
П	1	1

Посадочный план. Разбивочный план. М1:500

ООО "АСГАРД"

Формат

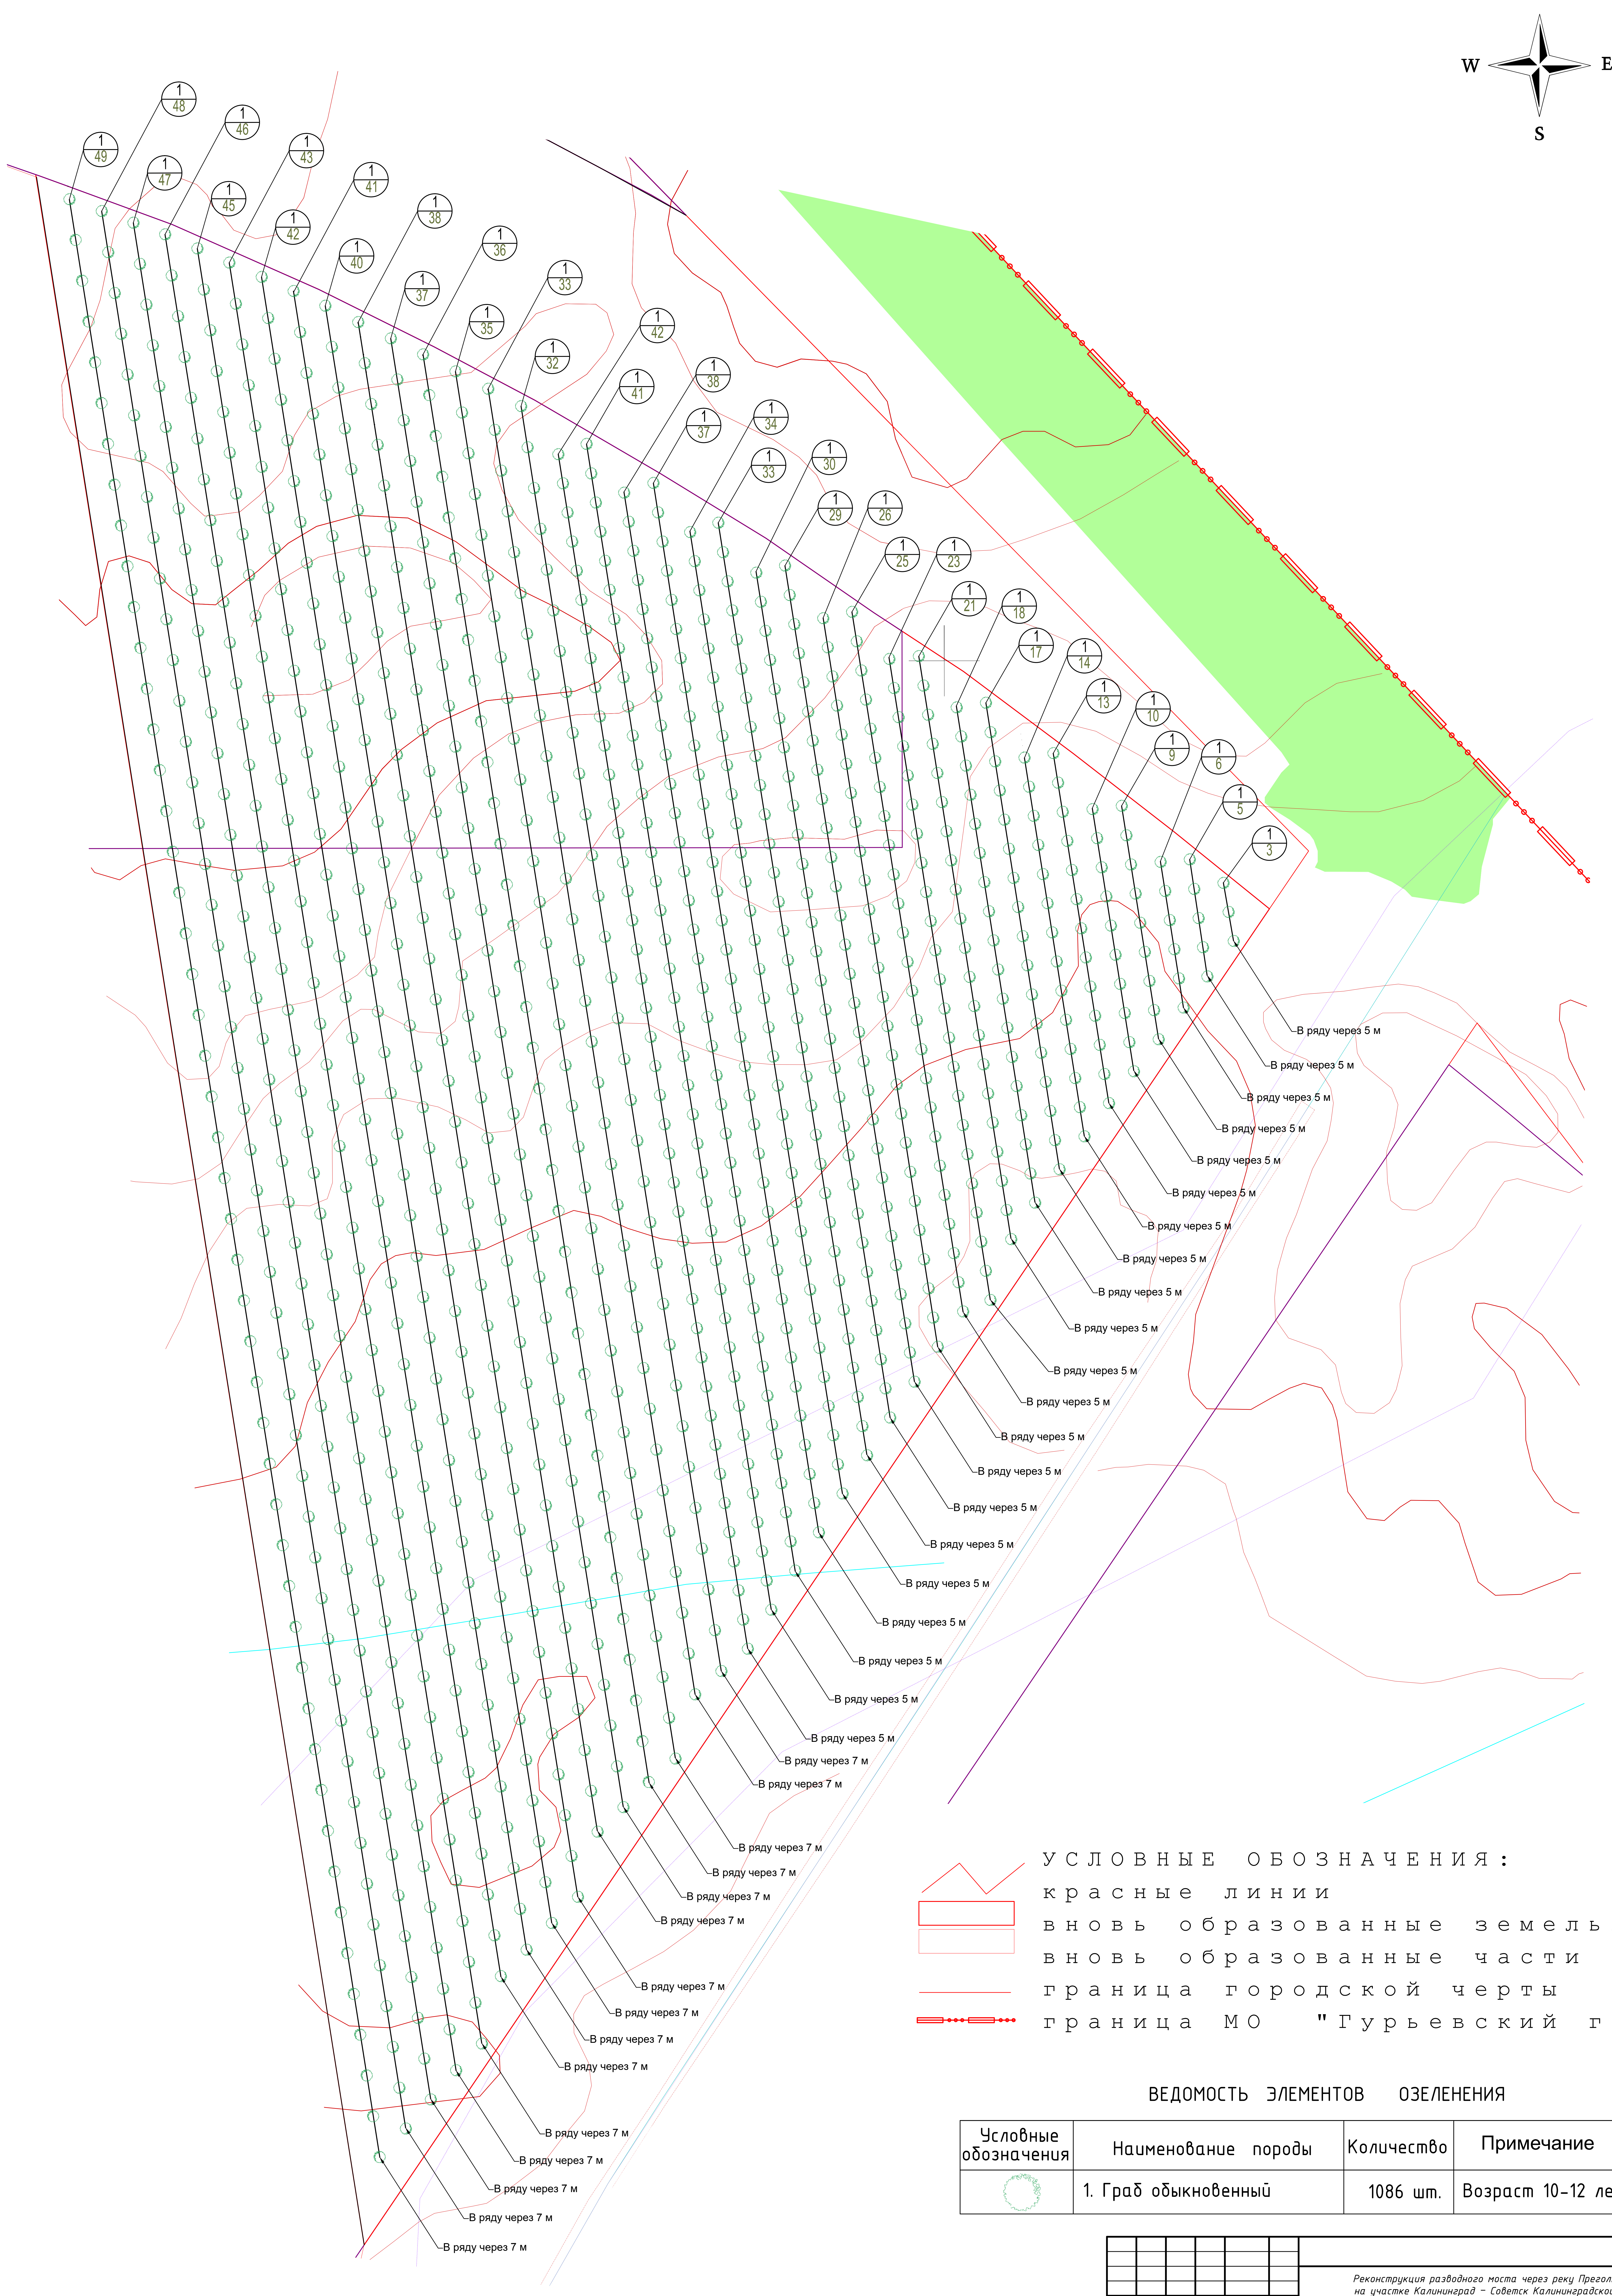
N
W
E
S
1/49
1/48
1/47
1/46
1/45
1/43
1/42
1/41
1/40
1/38
1/37
1/36
1/35
1/33
1/32
1/42
1/41
1/38
1/37
1/34
1/33
1/30
1/29
1/26
1/25
1/23
1/21
1/18
1/17
1/14
1/13
1/10
1/9
1/6
1/5
1/3
В ряду через 5 м
В ряду через 5 м
В ряду через 5 м
В ряду через 5 м
В ряду через 5 м
В ряду через 5 м
В ряду через 5 м
В ряду через 5 м
В ряду через 5 м
В ряду через 5 м
В ряду через 5 м
В ряду через 5 м
В ряду через 5 м
В ряду через 5 м
В ряду через 5 м
В ряду через 5 м
В ряду через 5 м
В ряду через 5 м
В ряду через 5 м
В ряду через 5 м
В ряду через 5 м
В ряду через 7 м
В ряду через 7 м
В ряду через 7 м
В ряду через 7 м
В ряду через 7 м
В ряду через 7 м
В ряду через 7 м
В ряду через 7 м
В ряду через 7 м
В ряду через 7 м
В ряду через 7 м
В ряду через 7 м
В ряду через 7 м
В ряду через 7 м
В ряду через 7 м

УСЛОВНЫЕ ОБОЗНАЧЕНИЯ:

- красные линии
- вновь образованные земельн
- вновь образованные части з
- граница городской черты
- граница МО "Гурьевский го

ВЕДОМОСТЬ ЭЛЕМЕНТОВ ОЗЕЛЕНЕНИЯ

Условные обозначения	Наименование породы	Количество	Примечание
○	1. Граб обыкновенный	1086 шт.	Возраст 10-12 лет

Согласовано

Изм.	Кол. уч.	Лист	№док.	Подп.	Дата	
						Реконструкция разводного моста через реку Преголь на участке Калининград – Советск Калининградской железной дороги
Разраб.		Колчанова В.С.				Проект компенсационного озеленения Этапа 1. Железнодорожный мост и подходы к нему.
ГИП		Буланкин Д.А.				
Н. контр.		Труш Е.Ю.				Посадочный план. Разбивочный план. М1:500

Стадия	Лист	Листов
П	1	1

Формат ___

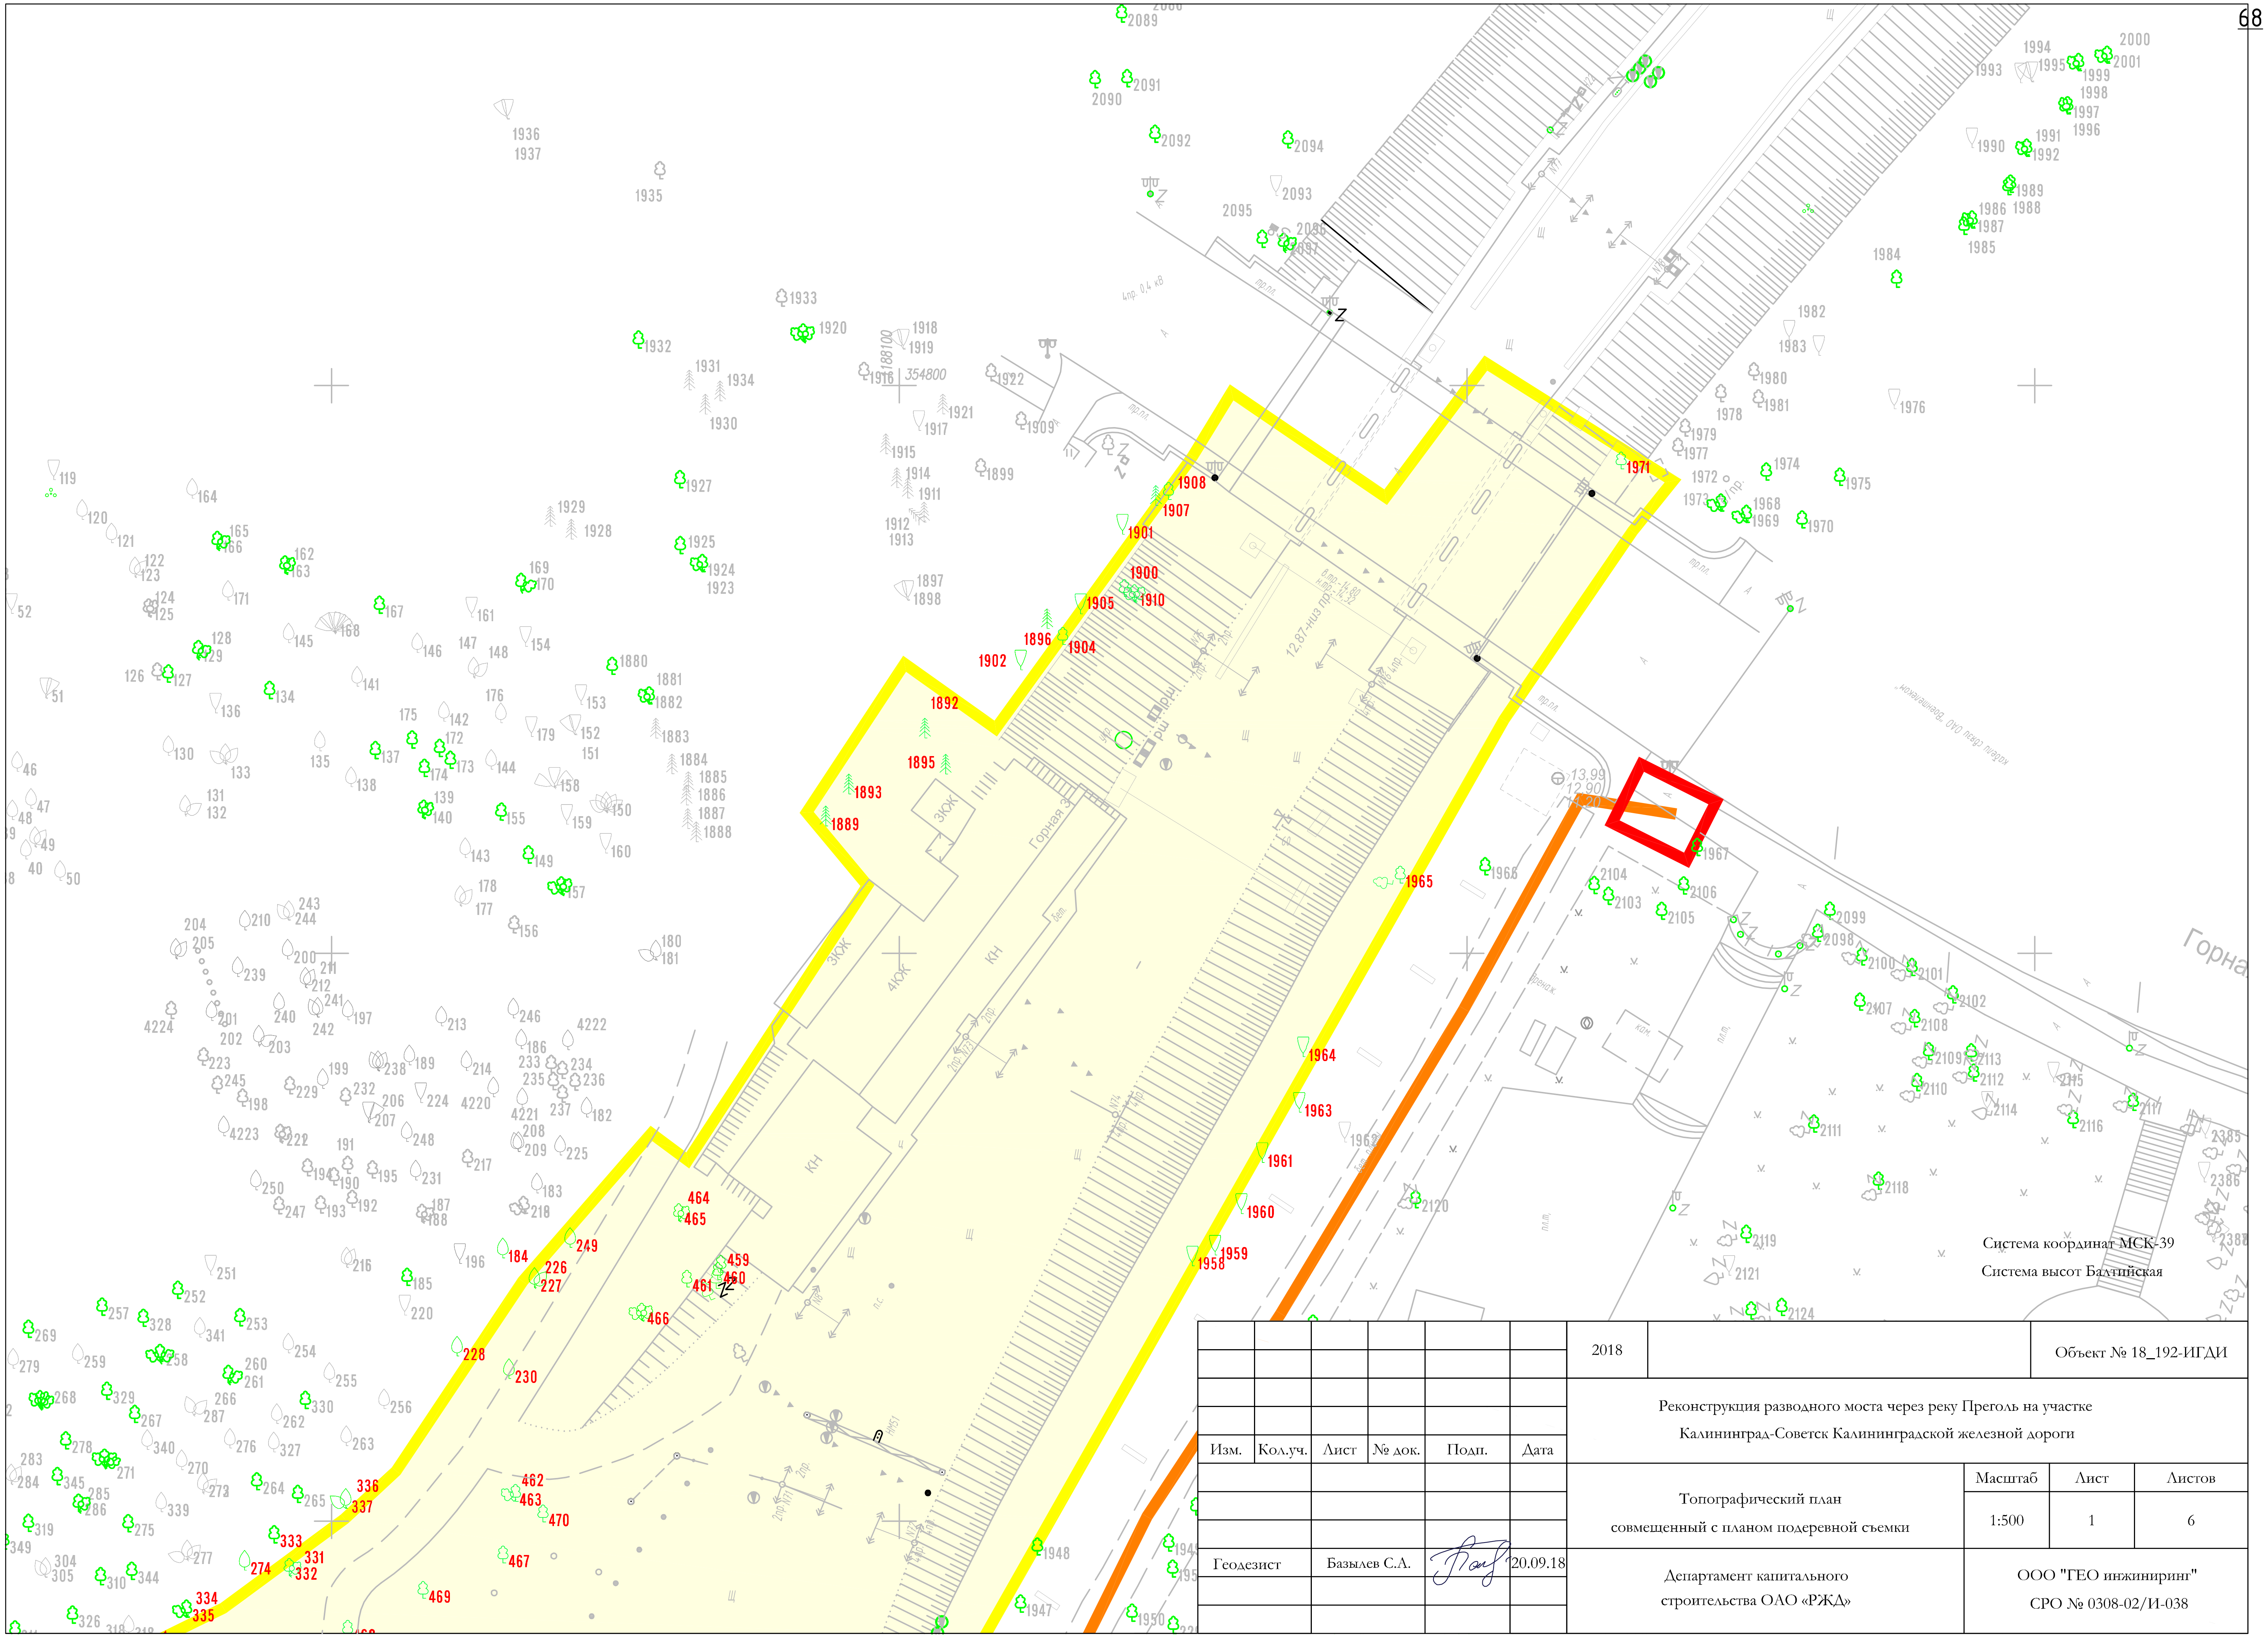

Система координат МСК-39
Система высот Балтийская

Изм.	Кол.уч.	Лист	№ док.	Подп.	Дата
Геодезист		Базылев С.А.			20.09.18

2018

Объект № 18_192-ИГДИ

Реконструкция разводного моста через реку Преголь на участке
Калининград-Советск Калининградской железной дороги

Топографический план
совмещенный с планом подеревной съемки

Масштаб	Лист	Листов
1:500	1	6

Департамент капитального
строительства ОАО «РЖД»

ООО "ГЕО инжиниринг"
СРО № 0308-02/И-038

Система координат МСК-39

Система высот Балтийская

						2018		Объект № 18_192-ИГДИ
Изм.	Кол.уч.	Лист	№ док.	Подп.	Дата	Реконструкция разводного моста через реку Преголь на участке Калининград-Советск Калининградской железной дороги		
						Масштаб	Лист	Листов
						Топографический план совмещенный с планом подеревной съемки	1:500 2 6	
Геодезист		Базылев С.А.			20.09.18	Департамент капитального строительства ОАО «РЖД»	ООО "ГЕО инжиниринг" СРО № 0308-02/И-038	

Система координат МСК-39

Система высот Балтийская

						2018		Объект № 18_192-ИГДИ
Изм.	Кол.уч.	Лист	№ док.	Подп.	Дата	Реконструкция разводного моста через реку Преголь на участке Калининград-Советск Калининградской железной дороги		
						Топографический план совмещенный с планом подеревной съемки	Масштаб 1:500	Лист 3	Листов 6
Геодезист		Базылев С.А.			20.09.18	Департамент капитального строительства ОАО «РЖД»	ООО "ГЕО инжиниринг" СРО № 0308-02/И-038	

2897
2898
2899
2900
2901
2893
2894
2892
4199
4200
4201
2911
2912
2902
2903
2904
2905
2906
2907
2908
2909
2910
2913
2914
2915
2916
2917
2968
2969
2941
2942
2943
2944
2945
2946
2947
2948
4383
2949
2950
2951
2952
2953
2954
2955
2956
2957
2958
2965
2966
2967
2971
2972
2973
2974
2975
2977
2978
2979
2980
2986
2987
2988
2990
2993
2996
2997
2998
2999
254050
Пирс

Система координат МСК-39

Система высот Балтийская

						2018	Объект № 18_192-ИГДИ
Изм.	Кол.уч.	Лист	№ док.	Подп.	Дата	Реконструкция разводного моста через реку Преголь на участке Калининград-Советск Калининградской железной дороги	

Топографический план
совмещенный с планом подеревной съемки

Масштаб	Лист	Листов
1:500	4	6

Геодезист	Базылев С.А.		20.09.18

Департамент капитального
строительства ОАО «РЖД»

ООО "ГЕО инжиниринг"
СРО № 0308-02/И-038

Система координат МСК-39

Система высот Балтийская

						2018			Объект № 18_192-ИГДИ
Изм.	Кол.уч.	Лист	№ док.	Подп.	Дата	Реконструкция разводного моста через реку Преголь на участке Калининград-Советск Калининградской железной дороги			
						Топографический план совмещенный с планом подеревной съемки	Масштаб	Лист	Листов
							1:500	5	6
Геодезист		Базылев С.А.			20.09.18	Департамент капитального строительства ОАО «РЖД»	ООО "ГЕО инжиниринг" СРО № 0308-02/И-038		

Система координат МСК-39
Система высот Балтийская

						2018			Объект № 18_192-ИГДИ
						Реконструкция разводного моста через реку Преголь на участке Калининград-Советск Калининградской железной дороги			
Изм.	Кол.уч.	Лист	№ док.	Подп.	Дата				
						Топографический план совмещенный с планом подеревной съемки	Масштаб	Лист	Листов
							1:500	6	6
Геодезист		Базылев С.А.			20.09.18	Департамент капитального строительства ОАО «РЖД»	ООО "ГЕО инжиниринг" СРО № 0308-02/И-038		